


Plan de fundatii
Scara 1:100

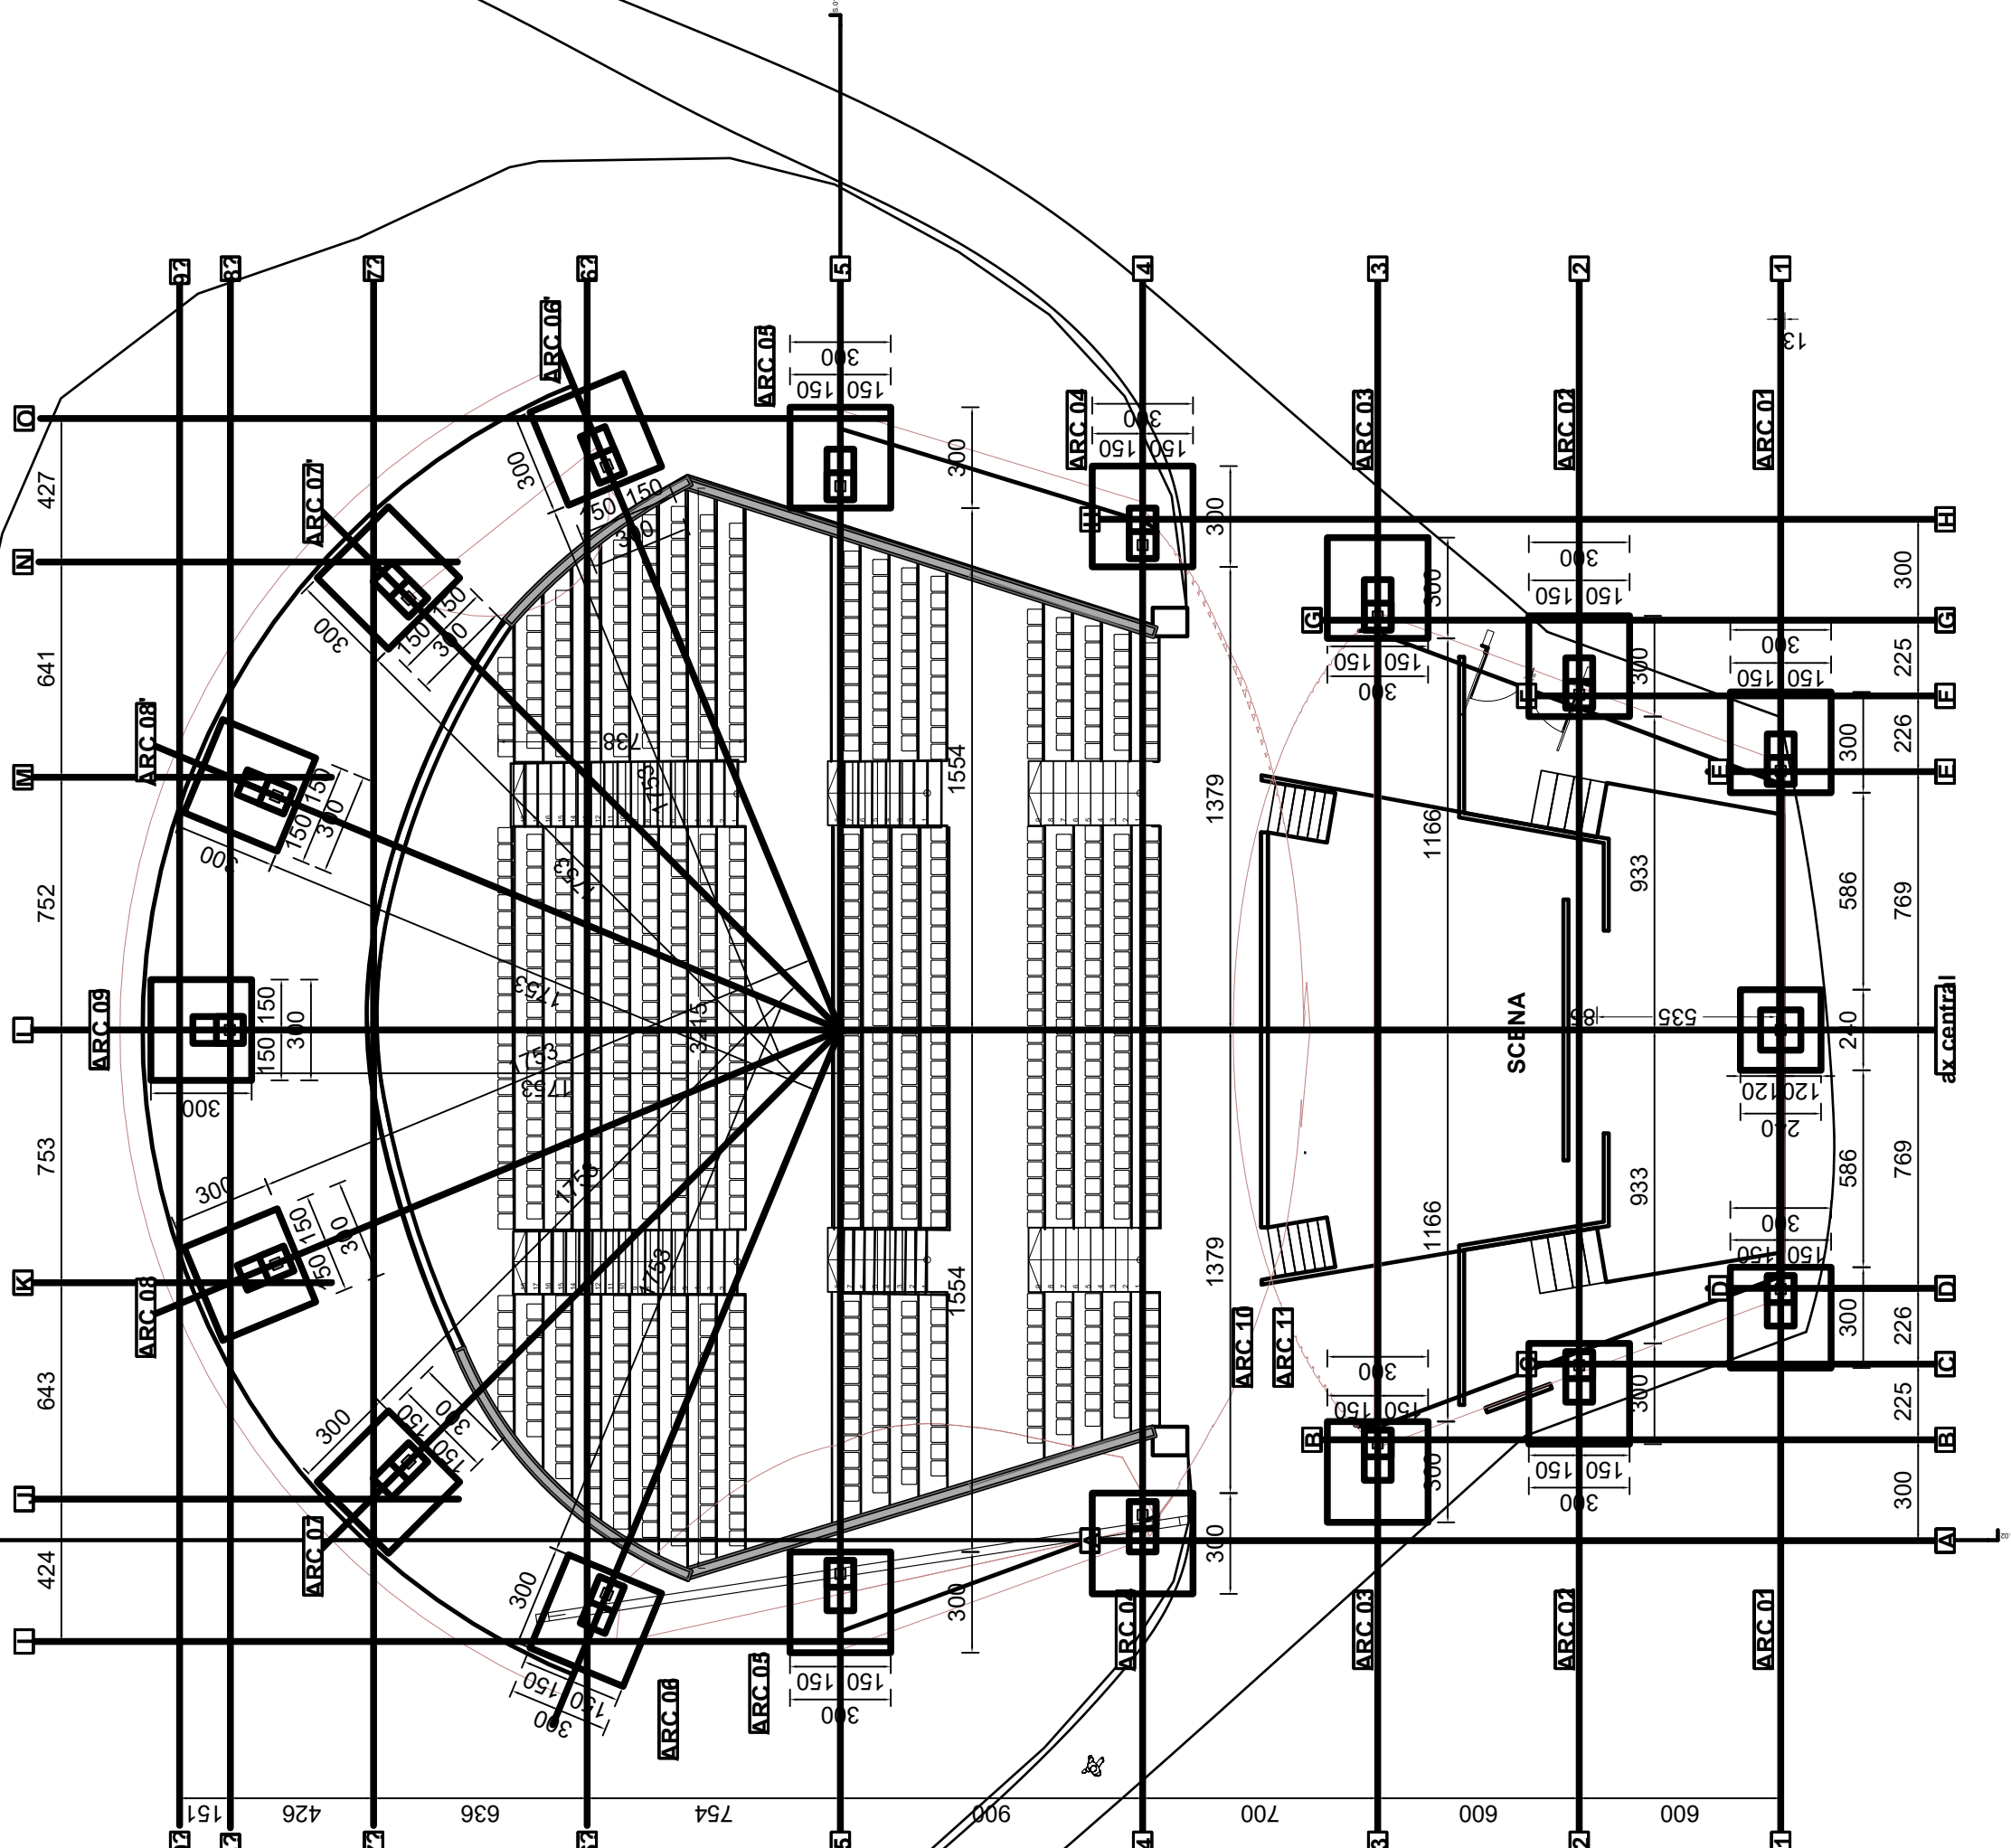

MATERIALE

Beton:

Otel:

C15/20

PC52

OB37

NOTA

Se va consulta impreuna cu plansa R

VERIFICATOR/ EXPERT	NUME	SEMNAT	CERINTA	REFERAT / EXPERTIZA NR. / DATA
Beneficiar: U.A.T. MUNICIPIUL BUZAU				
modern procons				
SPECIFICATIE	NUME	SEMNAT	Scara: 1:200	Titlu proiect: MODERNIZAREA AMFITEATRULUI DIN PARCUL TINERETULUI IN VEDEREA INFIINTARIII UNUI CENTRU DE SPECTACOLE IN AER LIBER
SEF PROIECT	ing. C. Ianculescu			Faza: SF
PROIECTAT	ing. D. Lazar		Data: 10.2021	Plansa nr. SF1
DESEINAT	ing. D. Lazar			Titlu plansa: Plan de fundatii