
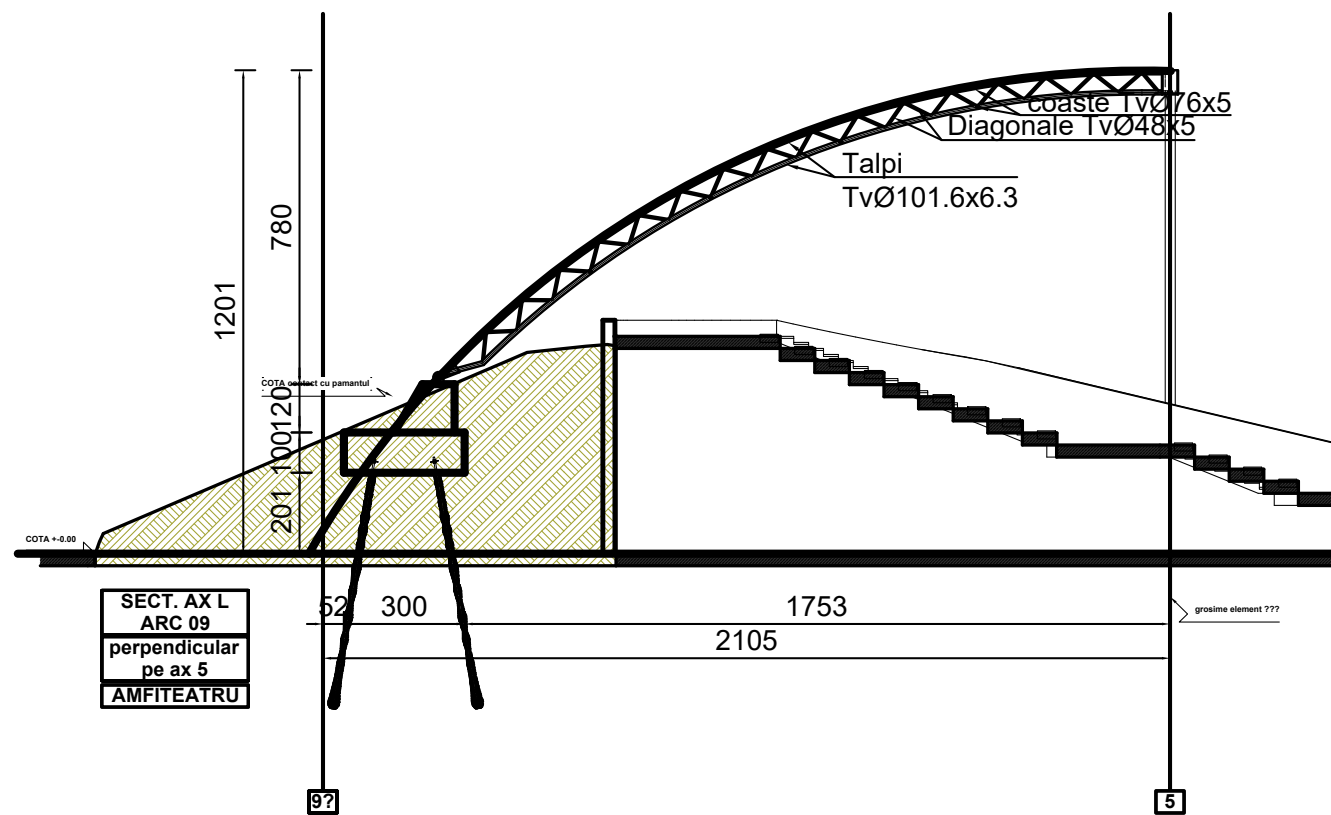
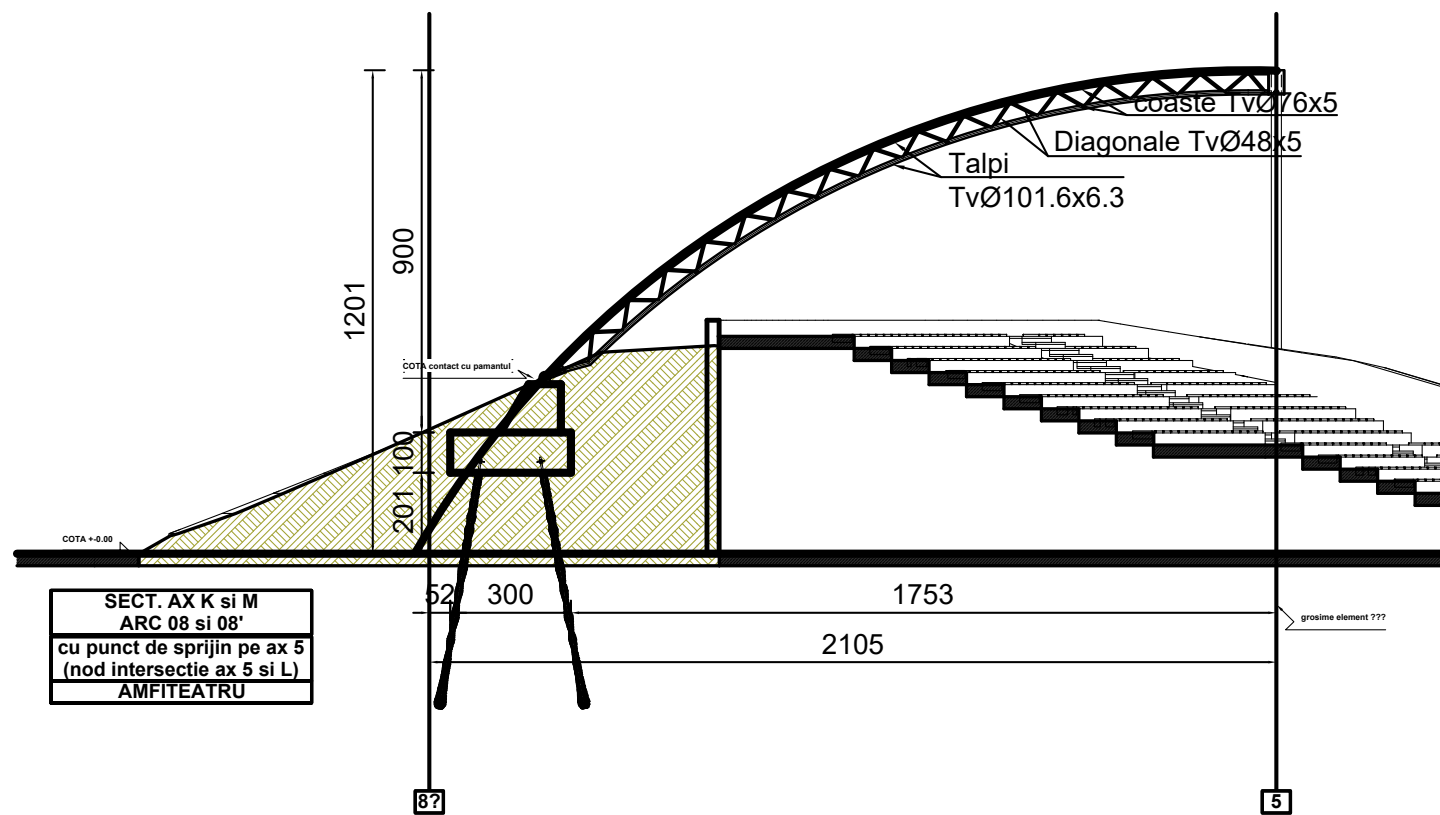
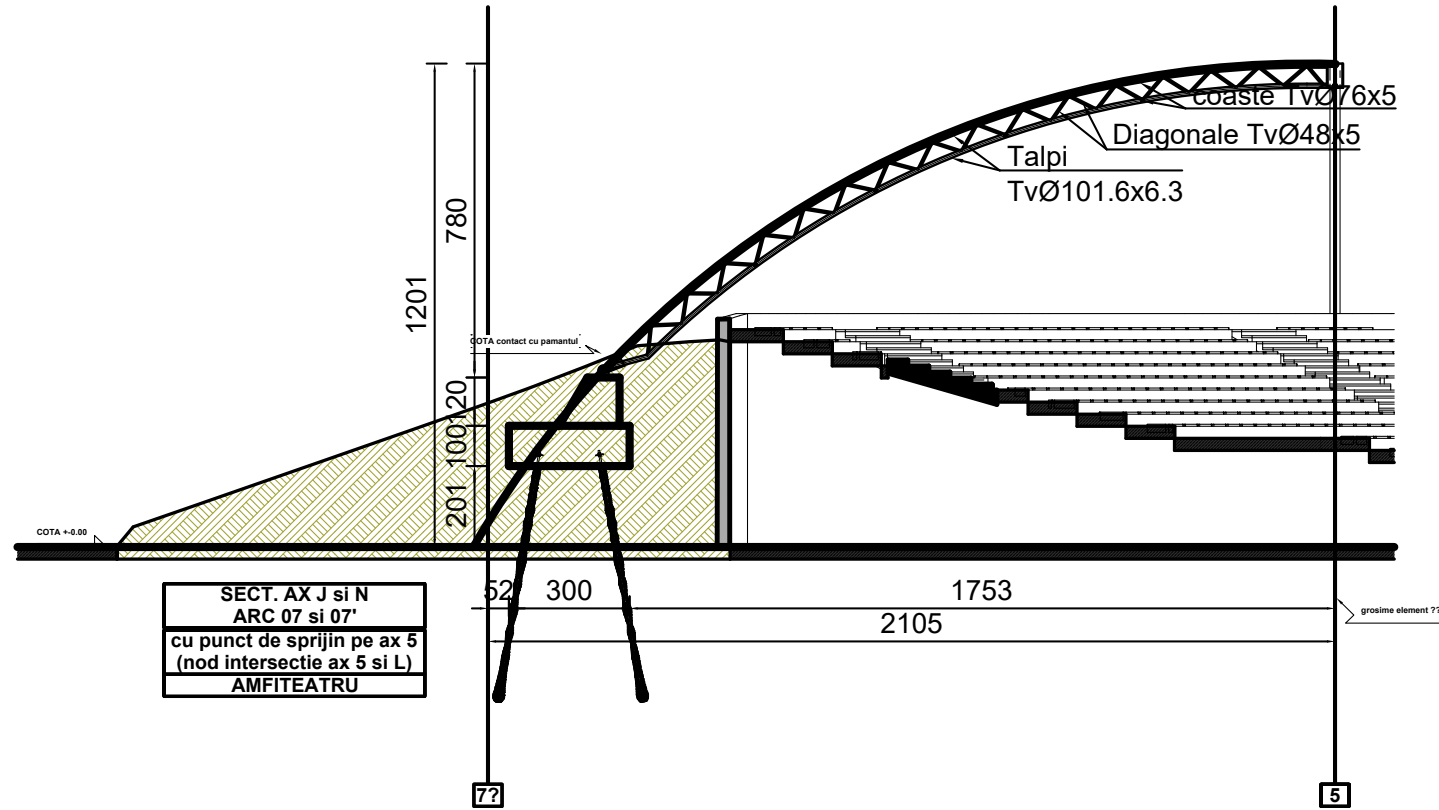


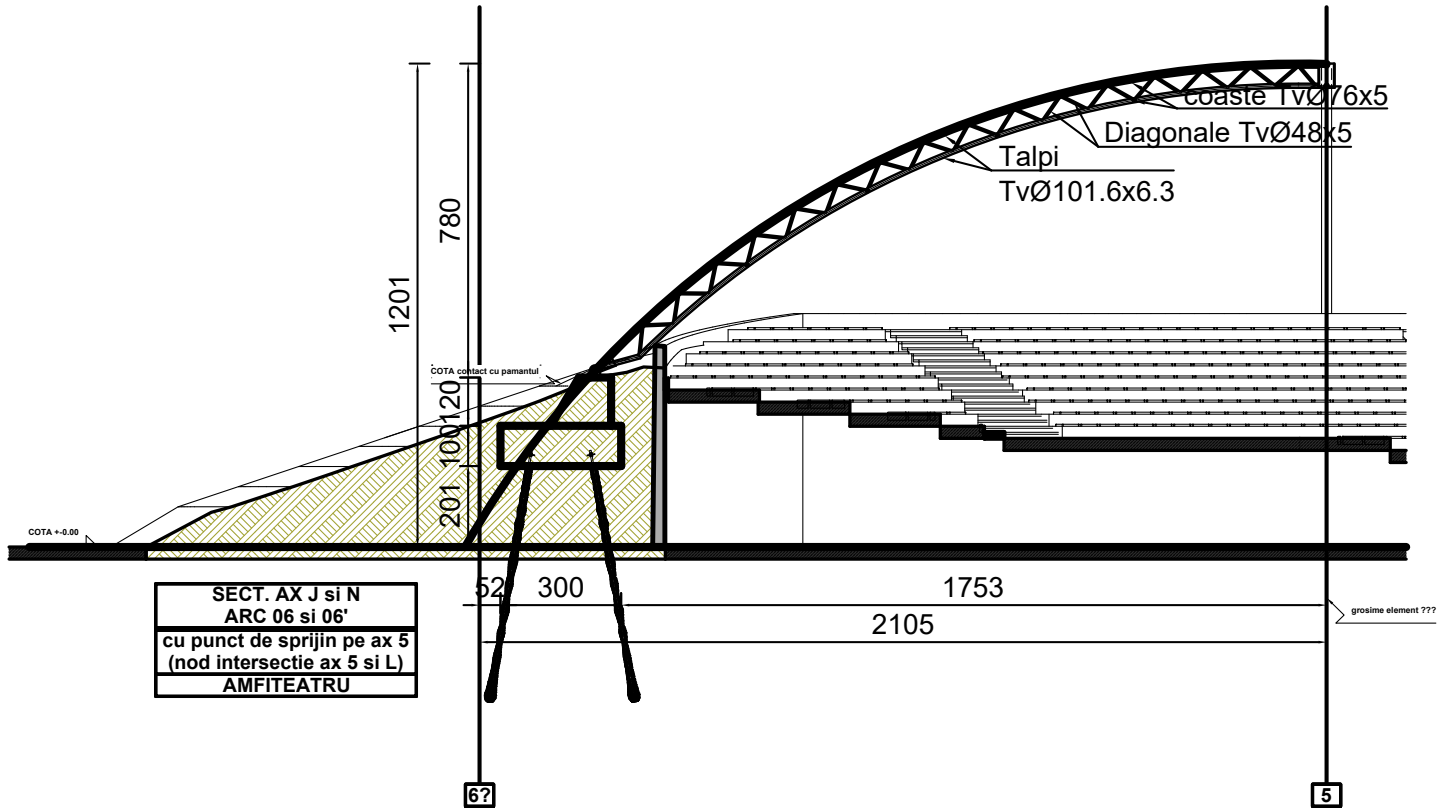

VERIFICATOR/ EXPERT	NUME	SEMNAȚ	CERINȚA	REFERAT / EXPERTIZA NR. / DATA	
 modern procons				Beneficiar: U.A.T. MUNICIPIUL BUZAU	Proiect nr. 970/21
SPECIFICATIE	NUME	SEMNAȚ	Scara: 1:200	Titlu proiect: MODERNIZAREA AMFITEATRULUI DIN PARCUL TINERETULUI ÎN VEDEREA ÎNFIINȚĂRII UNUI CENTRU DE SPECTACOLE ÎN AER LIBER	Faza: SF
SEF PROIECT	ing. C. Ianculescu		Data: 10.2021	Titlu planșă: Secțiuni semiarce ax 06 și 06', ax 07 și 07', ax 08 și 08', ax 09	Planșă nr. SF2
PROIECTAT	ing. D. Lazar				
DESENAT	ing. D. Lazar				