
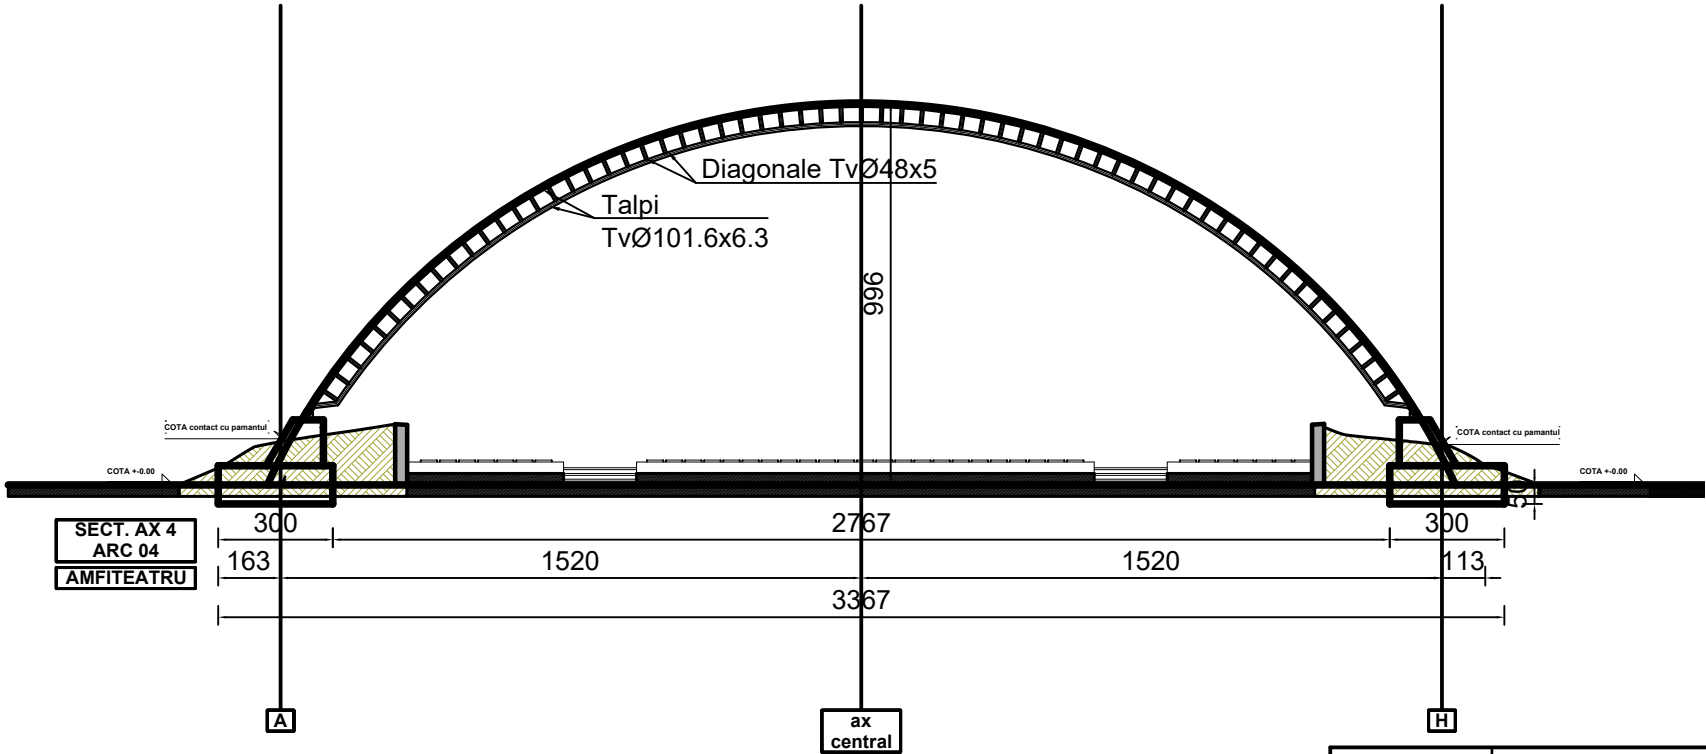
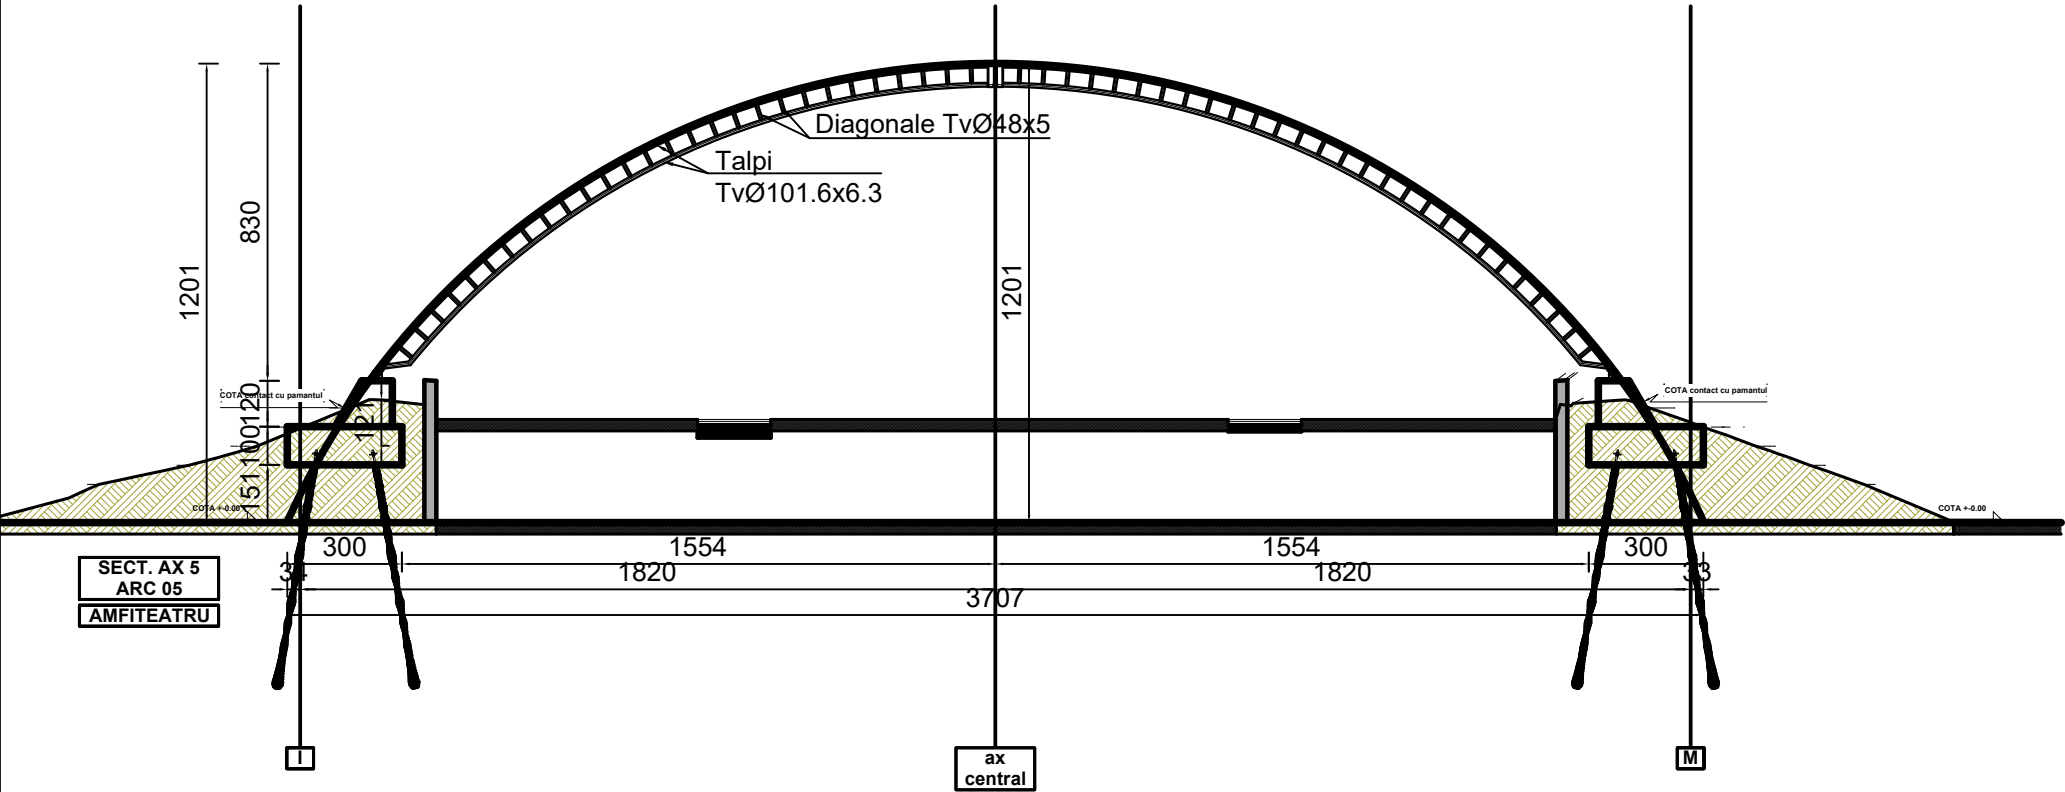


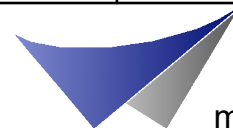

VERIFICATOR/ EXPERT	NUME	SEMNAȚ	CERINȚA	REFERAT / EXPERTIZA NR. / DATA	
 modern procons				Beneficiar: U.A.T. MUNICIPIUL BUZAU	Proiect nr. 970/21
SPECIFICATIE	NUME	SEMNAȚ	Scara: 1:200	Titlu proiect: MODERNIZAREA AMFITEATRULUI DIN PARCUL TINERETULUI IN VEDEREA INFIINTARII UNUI CENTRU DE SPECTACOLE IN AER LIBER	Faza: SF
SEF PROIECT	ing. C. Ianculescu				
PROIECTAT	ing. D. Lazar				
DESENAT	ing. D. Lazar		Data: 10.2021	Titlu planșă: Secțiuni arce ax 04 si ax 05	Planșă nr. SF3