




PLAN URBANISTIC DE DETALIU STR. CRIZANTEMELOR NR. 16, MUN. BUZĂU
CONSTRUIRE LOCUINȚE DE SERVICIU S+P+2E+3 ȘI 4 RETRAS, SERVICIIL/
COMERȚ LA PARTER, ÎMPREJMUIRI, ALEI

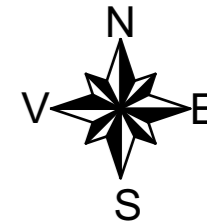

STR. CRIZANTEMELOR, NR. 16,
 MUN. BUZĂU, JUD. BUZĂU
 NR. CAD. 51435 CU S= 2.612 MP.

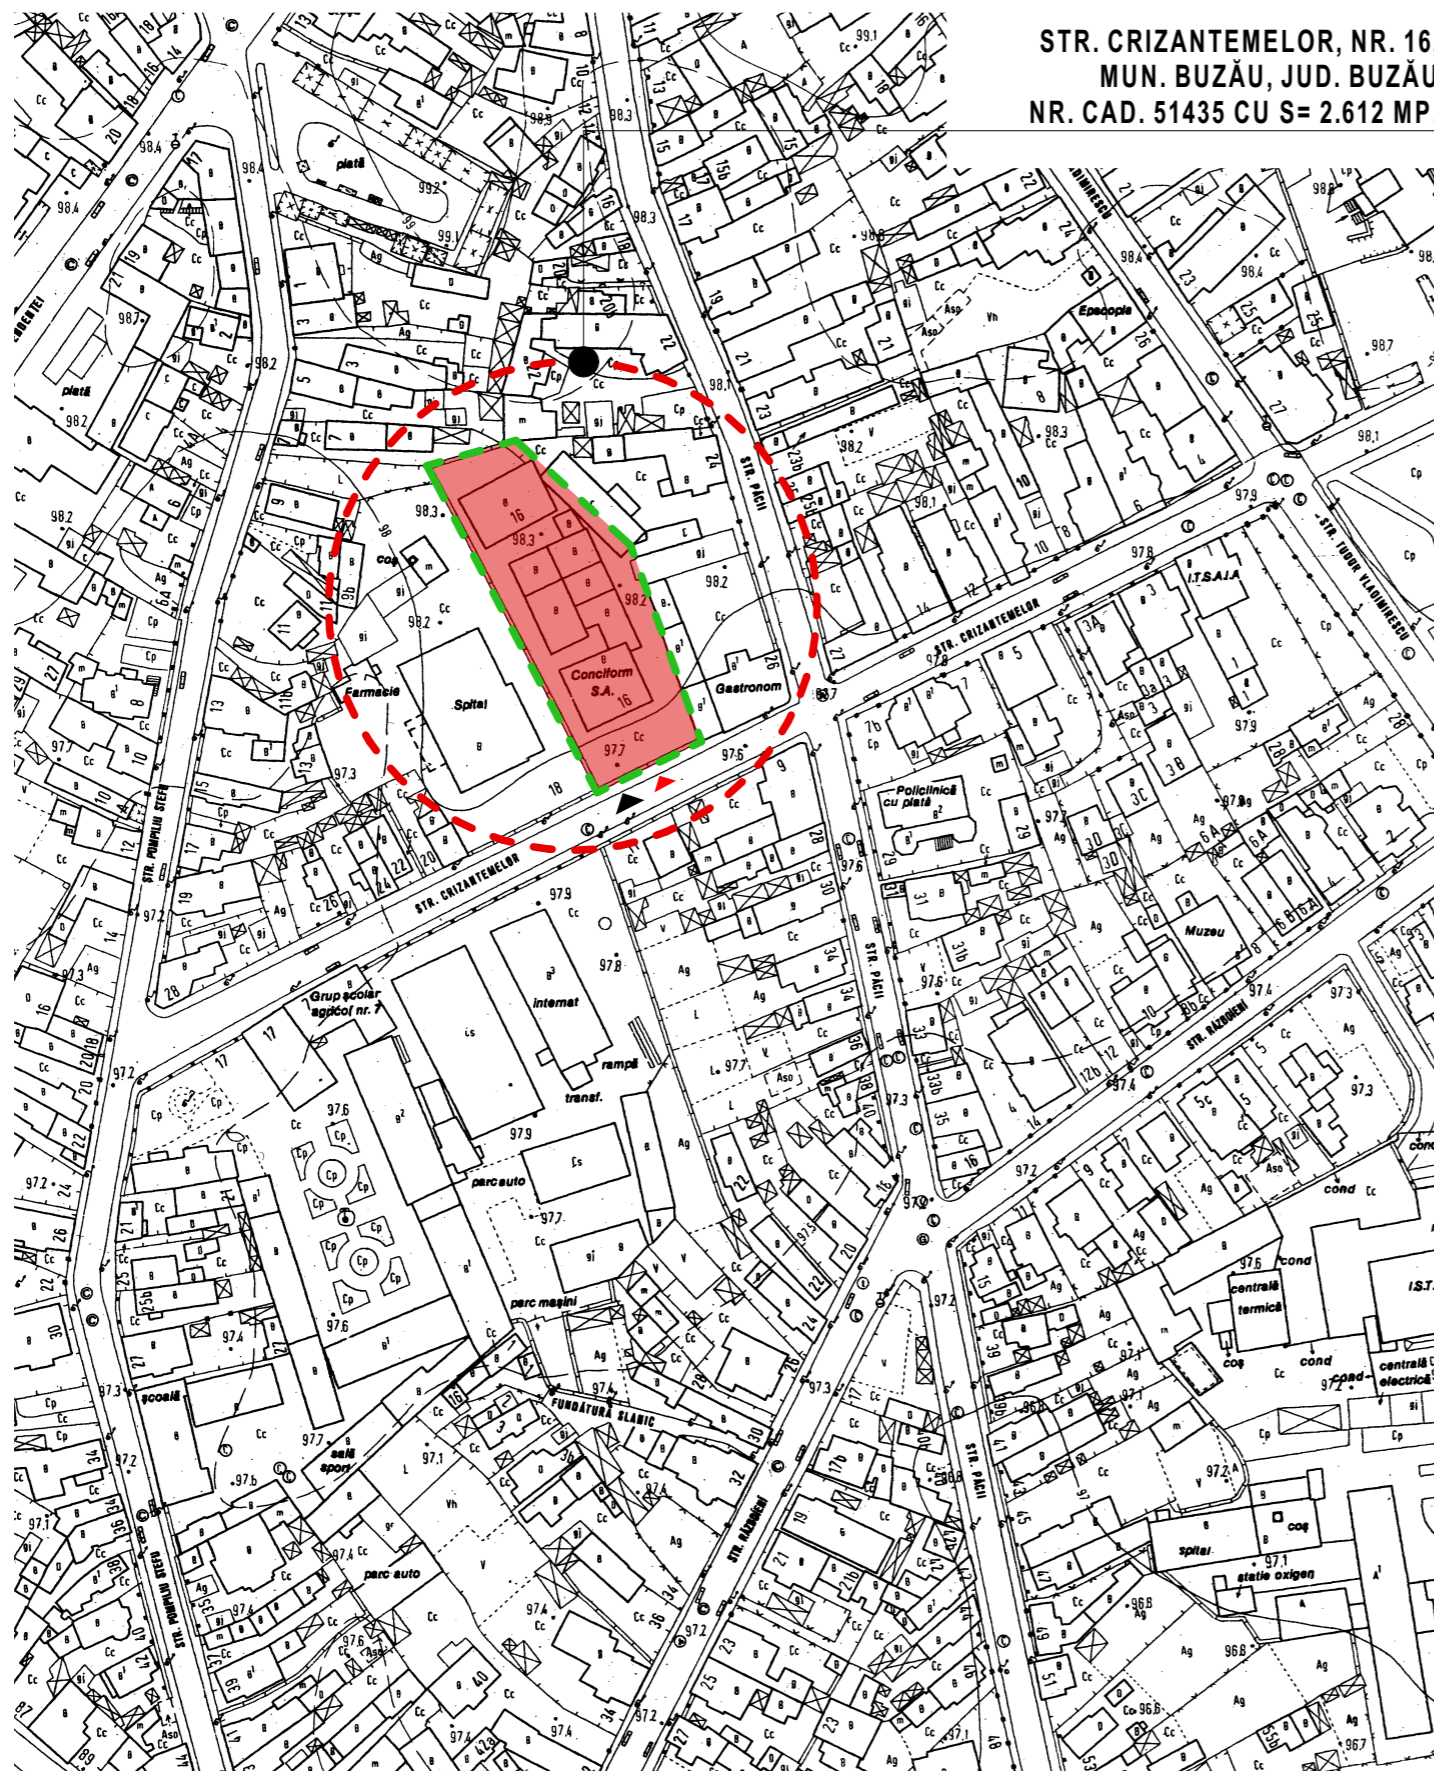

STR. CRIZANTEMELOR, NR. 16,
 MUN. BUZĂU, JUD. BUZĂU
 NR. CAD. 51435 CU S= 2.612 MP.

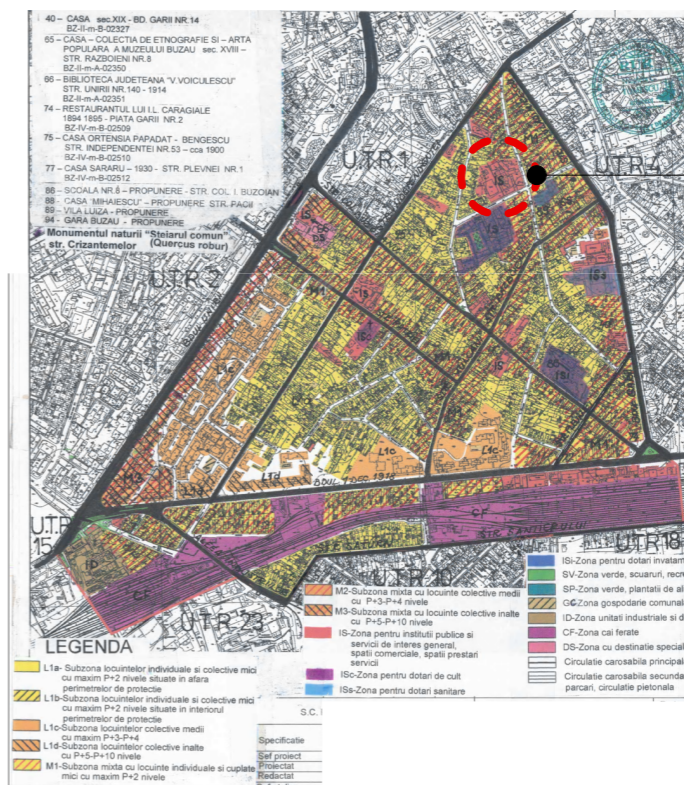

EXTRAS DIN P.U.G. MUN. BUZĂU, UTR. 3

LEGENDĂ

- LIMITE
- LIMITĂ IMOBIL GENERATOR P.U.D. NR. CAD. 51435, TEREN PROPRIETATEA PRIVATĂ A S.C. AFILIU TRANS S.R.L.
- ZONIFICARE FUNCȚIONALĂ
- IS - ZONĂ PENTRU INSTITUȚII PUBLICE ȘI SERVICII DE INTERES GENERAL, SPAȚII COMERCIALE, SPAȚII PRESTĂRI SERVICII
- ▲ ACCES AUTO ÎN INCINTĂ
- ▲ ACCES PIETONAL ÎN INCINTĂ
- SUPRAFAȚA DE TEREN CE A GENERAT PUD ESTE PROPRIETATEA S.C. AFILIU TRANS S.R.L. ȘI ARE O SUPRAFAȚĂ S = 2.612 MP.- NR. CAD. 51435



PLAN ÎNCADRARE ÎN TERITORIU
SC. 1: 2.000

VERIFICATOR/ EXPERT	NUME	SEMNEAȚURA	CERINTA	REFERAT / EXPERTIZA / NR./DATA
	S.C. ACTIV - SERVICE S.R.L.			Beneficiar: S.C. AFILIU TRANS S.R.L.
	AUT. J10 / 2575 / 1994			Proiect nr. 1601/ 2022
SPECIFICATIE	NUME	SEMNEAȚURA	Scara:	Titlu proiect: PLAN URBANISTIC DE DETALIU STR. CRIZANTEMELOR NR. 16, MUN. BUZĂU, JUD. BUZĂU
SEF PROIECT	ARH. MILITARU M.		1: 2.000	Faza: P.U.D.
PROIECTAT	ARH. PAMFILOIU MITREA G.		Data:	Titlu plansa:
DESENAT	ARH. PAMFILOIU MITREA G.		07.2022	PLAN ÎNCADRARE ÎN TERITORIU
				Plansa nr. A1