

ROMÂNIA
JUDETUL BUZĂU
MUNICIPIUL BUZĂU
- CONSILIUL LOCAL -

PROIECT DE HOTĂRÂRE NR. 309/19.12.2022
*pentru aprobarea prelungirii dării în folosința gratuită a
Spitalului Județean de Urgență Buzău a unor suprafețe locative
cu altă destinație decât cea de locuință aflate în proprietatea
privată a Municipiului Buzău*

Consiliul Local al Municipiului Buzău, județul Buzău, întrunit în ședință ordinară;

Având în vedere:

-solicitarea nr. 28.790/24.11.2022 a Spitalului Județean de Urgență Buzău, înregistrată la Primăria Municipiului Buzău la nr. 216.070/24.11.2022;

-referatul de aprobare al primarului municipiului Buzău, înregistrat la nr. 344/CLM/19.12.2022;

-raportul de specialitate al Serviciului Evidență Patrimoniu și Licitații înregistrat la nr. 228.555/19.12.2022;

-avizul Comisiei pentru amenajarea teritoriului, urbanism, administrarea domeniului public și privat al municipiului;

-avizul Comisiei juridice, pentru administrație publică locală, disciplină, respectarea drepturilor și libertăților cetățenești;

-avizul Comisiei pentru sănătate, muncă, familie, protecție socială și protecție copii, persoane vârstnice și persoane cu dizabilități;

-prevederile art. 555 din Legea nr. 287/2009 privind Codul Civil, republicată, cu modificările ulterioare;

- prevederile art. 355, art. 362, alin. (2) și (3) cu trimitere la art. 349-352 din OUG nr. 57/2019 privind Codul administrativ, cu modificările și completările ulterioare,

În temeiul art. 129, alin. (1), alin. (2), lit. c) și lit. d), alin. (6), lit. b) și alin. (7), lit. c), art. 139, alin. (1), alin. (3), lit. g), coroborat cu art. 5, lit. cc), precum și art. 196, alin. (1), lit. a) din O.U.G. nr. 57/2019 privind Codul administrativ, cu modificările și completările ulterioare,

HOTĂRĂȘTE :

Art.1.- Se aprobă prelungirea dării în folosința gratuită a Spitalului Județean de Urgență Buzău, pentru o perioadă de 10 ani, începând cu 01 ianuarie 2023, a suprafețelor locative cu altă destinație decât cea de locuință din incinta Ambulatoriului de Specialitate " N. Titulescu", situat în municipiul Buzău, strada Nicolae Titulescu, nr. 18, suprafețe locative proprietate privată a municipiului Buzău, prevăzute în anexa nr. 1 și identificate conform planurilor de amplasament și delimitare a corpurilor de proprietate prevăzute în anexele nr. 2 A – 2 I.

Anexele nr. 1, 2A, 2B, 2C, 2D, 2E, 2F, 2G, 2H și 2I fac parte integrantă din prezenta hotărâre.

Suprafețele locative cu altă destinație decât cea de locuință au valoarea de inventar din contabilitate de 655.167,00 lei, având nr. de inventar 9991937885.

Art.2.- Spitalul Județean de Urgență Buzău va gestiona în nume propriu suprafețele locative date în folosință sa gratuită și temporară în vederea funcționării cabinetului TBC, laboratorului aferent și cabinetului de Planning Familial și va suporta din bugetul propriu cheltuielile privind reparațiile curente și de întreținere, precum și cele pentru asigurarea și plata utilităților.

Schimbarea destinației suprafețelor locative prevăzute la art. 1 din prezenta hotărâre atrage încetarea de drept, fără altă formalitate, a dreptului de folosință gratuită și temporară acordat.

Art.3.- Titularul dreptului de folosință gratuită va avea următoarele obligații:

- a. să folosească bunul potrivit destinației în vederea căreia i-a fost acordată folosința gratuită;
- b. să prezinte, anual, Municipiului Buzău, rapoarte privind activitatea de utilitate publică desfășurată, gradul de implementare la nivelul colectivității, precum și prognoze și strategii pentru perioada următoare;
- c. să permită accesul reprezentanților Municipiului Buzău pentru efectuarea controlului asupra bunurilor;
- d. să nu modifice bunul, în parte ori în integralitatea lui;
- e. la încetarea folosinței gratuite, să restituie bunul în starea în care l-a primit, în afară de ceea ce a pierit sau s-a deteriorat din cauza vechimii, și liber de orice sarcini;
- f. folosința dobândită nu poate fi transmisă, nici oneros și nici cu titlu gratuit, unei alte persoane;
- g. titularul dreptului de folosință gratuită are obligația de a informa Municipiul Buzău cu privire la orice tulburare adusă dreptului de proprietate, precum și la existența unor cauze sau iminența producerii unor evenimente de natură să conducă la imposibilitatea exploatării bunului.

Art.4.- Darea în folosință gratuită și temporară a suprafețelor locative prevăzute la art. 1 se face pe bază de protocol de predare–primire încheiat între părți, în termen de 30 de zile de la data adoptării prezentei hotărâri.

Art.5.- Dreptul de folosință gratuită prevăzut în prezenta hotărâre va fi notat în cartea funciară a municipiului Buzău prin grija Spitalului Județean de Urgență Buzău.

Art.6.- Primarul municipiului Buzău, prin intermediul Serviciului Evidență Patrimoniu și Licitării și Direcției Finanțe Publice Locale, va aduce la îndeplinire prevederile prezentei hotărâri.

Art.7.- Prin grija secretarului general al municipiului, prezenta hotărâre va fi comunicată autorităților și instituțiilor interesate.

INIȚIATORUL PROIECTULUI
PRIMARUL MUNICIPIULUI BUZĂU
Constantin Toma

AVIZAT PENTRU LEGALITATE
SECRETARUL GENERAL AL MUNICIPIULUI BUZĂU
Eduard Pistol

ROMÂNIA
JUDEȚUL BUZĂU
MUNICIPIUL BUZĂU
-PRIMAR-
Nr. 344/CLM/19.12.2022

REFERAT DE APROBARE

la proiectul de hotărâre pentru aprobarea prelungirii dării în folosința gratuită a Spitalului Județean de Urgență Buzău a unor suprafețe locative cu altă destinație decât cea de locuință aflate în proprietatea privată a Municipiului Buzău

Prin Hotărârea Consiliului Local al municipiului Buzău nr. 74/29.04.2010, a fost aprobată darea în folosința gratuită și temporară a Spitalului Județean de Urgență Buzău a unor suprafețe locative cu altă destinație decât cea de locuință aflate în proprietatea privată a municipiului Buzău.

Prin adresa nr. 28790/24.11.2022, înregistrată la Primăria municipiului Buzău la nr. 216.070/24.11.2022, Spitalul Județean de Urgență Buzău a solicitat prelungirea dării în folosința sa gratuită și temporară, pentru o perioadă de minim 5 ani, a unor suprafețe locative cu altă destinație decât cea de locuință, aflate în proprietatea privată a municipiului Buzău, suprafețe locative din incinta Ambulatoriului de Specialitate "Nicolae Titulescu", situat în municipiul Buzău, strada Nicolae Titulescu nr. 18, în vederea funcționării cabinetului TBC, laboratorul aferent și cabinetul de Planning Familial.

Așa cum rezultă din Fișa mijlocului fix, suprafețele locative fac parte din domeniul privat al municipiului Buzău, au valoarea de inventar din contabilitate de 655.167,00 lei, având nr. de inventar 9991937885.

Spitalul Județean de Urgență Buzău este o unitate sanitară cu paturi, de utilitate publică cu personalitate juridică, subordonată Consiliului Județean Buzău, proprietate publică, care asigură servicii medicale, (preventive, curative și de recuperare) funcționând pe principiile prevăzute în Legea nr. 95/2006, privind reforma în domeniul sănătății, republicată, cu modificările și completările ulterioare.

În conformitate cu prevederile art. 362, alin. (2) și (3) din OUG nr. 57/2019 privind Codul administrativ, cu modificările și completările ulterioare, bunurile proprietate privată a unităților administrativ-teritoriale pot fi date în folosință gratuită, pe termen limitat, după caz, persoanelor juridice fără scop lucrativ, care desfășoară activitate de binefacere sau de utilitate publică, ori serviciilor publice. Dispozițiile privind darea în folosință gratuită a bunurilor aparținând domeniului public al statului sau al unităților administrativ-teritoriale se aplică în mod corespunzător.

Față de cererea Spitalului Județean de Urgență, propun darea în folosința gratuită, pe termen limitat, a Spitalului Județean de Urgență Buzău, pentru o perioadă de 10 ani, începând cu 01 ianuarie 2023, a suprafețelor locative pentru funcționarea cabinetului TBC, laboratorului aferent și cabinetului de Planning Familial.

Beneficiarul dreptului de folosință gratuită și temporară va gestiona în nume propriu suprafețele locative numai în scopul funcționării cabinetului TBC, laboratorului aferent și cabinetului de Planning Familial și va suporta din bugetul propriu cheltuielile privind reparațiile curente și de întreținere, precum și cele pentru asigurarea utilităților.

Schimbarea destinației spațiilor atrage încetarea de drept, fără altă formalitate, a dreptului de folosință gratuită și temporară acordat.

Dreptul de folosință gratuită acordat pe termen limitat va fi notat în cartea funciară a municipiului Buzău prin grija Spitalului Județean de Urgență Buzău.

În acest scop, a fost elaborat alăturatul proiect de hotărâre, cu propunerea de a fi adoptat în forma redactată.

PRIMAR,
Constantin Toma



The image shows a handwritten signature in blue ink, which appears to be 'Constantin Toma', written over a circular official stamp. The stamp is also in blue ink and contains the following text: 'ROMANIA' at the top, 'Județul Buzău - Municipiul Buzău' around the perimeter, and 'PRIMĂRIA 1' in the center.

ROMÂNIA
JUDETUL BUZĂU
PRIMĂRIA MUNICIPIULUI BUZĂU
-Serviciul Evidență Patrimoniu și Licitații-
Nr. 228.555/19.12.2022

RAPORT DE SPECIALITATE

la proiectul de hotărâre pentru aprobarea prelungirii dării în folosința gratuită a Spitalului Județean de Urgență Buzău a unor suprafețe locative cu altă destinație decât cea de locuință aflate în proprietatea privată a Municipiului Buzău

Spitalul Județean de Urgență Buzău a solicitat prin adresa nr. 216.070 din data de 24 noiembrie 2022, darea în folosința sa gratuită și temporară, pentru o perioadă de minim 5 ani, a unor suprafețe locative cu altă destinație decât cea de locuință, aflate în proprietatea privată a municipiului Buzău, suprafețe locative din incinta Ambulatoriului de Specialitate "Nicolae Titulescu", situat în municipiul Buzău, strada Nicolae Titulescu nr. 18, în vederea funcționării cabinetului TBC, laboratorului aferent și cabinetului de Planning Familial.

Suprafețele locative fac parte din domeniul privat al municipiului Buzău, au valoarea de inventar din contabilitate de 655.167,00 lei, având nr. de inventar 9991937885.

În conformitate cu prevederile art. 362, alin. (2) și (3) din O.U.G. nr. 57/2019 privind Codul administrativ, cu modificările și completările ulterioare, bunurile proprietate privată a unităților administrativ-teritoriale pot fi date în folosință gratuită, pe termen limitat, după caz, persoanelor juridice fără scop lucrativ, care desfășoară activitate de binefacere sau de utilitate publică, ori serviciilor publice. Dispozițiile privind darea în folosință gratuită a bunurilor aparținând domeniului public al statului sau al unităților administrativ-teritoriale se aplică în mod corespunzător.

Propunem darea în folosință gratuită și temporară a Spitalului Județean de Urgență Buzău, pentru o perioadă de 10 ani, începând cu 01 ianuarie 2023, a suprafețelor locative pentru funcționarea cabinetului TBC, laboratorului aferent și cabinetului de Planning Familial.

Titularul dreptului de folosință gratuită și temporară va avea, conform art. 350 din O.U.G. nr. 57/2019 privind Codul administrativ, cu modificările și completările ulterioare, următoarele obligații:

- să folosească bunul potrivit destinației în vederea căreia i-a fost acordată folosința gratuită;
- să prezinte, anual, Municipiului Buzău, rapoarte privind activitatea de utilitate publică desfășurată, gradul de implementare la nivelul colectivității, precum și prognoze și strategii pentru perioada următoare;

- să permită accesul reprezentanților Municipiului Buzău pentru efectuarea controlului asupra bunurilor;
- să nu modifice bunul, în parte ori în integralitatea lui;
- la încetarea folosinței gratuite, să restituie bunul în starea în care l-a primit, în afară de ceea ce a pierit sau s-a deteriorat din cauza vechimii, și liber de orice sarcini;
- folosința dobândită nu poate fi transmisă, nici oneros și nici cu titlu gratuit, unei alte persoane;
- titularul dreptului de folosință gratuită are obligația de a informa Municipiul Buzău cu privire la orice tulburare adusă dreptului de proprietate, precum și la existența unor cauze sau iminența producerii unor evenimente de natură să conducă la imposibilitatea exploatării bunului.

Beneficiarul dreptului de folosință gratuită și temporară va gestiona în nume propriu suprafețele locative numai în scopul funcționării cabinetului TBC, laboratorului aferent și cabinetului de Planning Familial și va suporta din bugetul propriu cheltuielile privind reparațiile curente și de întreținere, precum și cele pentru asigurarea utilităților.

Schimbarea destinației spațiilor atrage încetarea de drept, fără altă formalitate, a dreptului de folosință gratuită și temporară acordat.

Dreptul de folosință gratuită și temporară va fi notat în cartea funciară a municipiului Buzău prin grija Spitalului Județean de Urgență Buzău.

În acest scop s-a elaborat alăturatul proiect de hotărâre, care este în acord cu prevederile legale, pentru a fi introdus pe ordinea de zi a ședinței Consiliului Local al Municipiului Buzău.

ȘEF SERVICIU,
Rodica Cuza



Întocmit,
Emilia - Izabela Lungu



ANEXA nr. 1
la Hotărârea nr. _____ din _____ decembrie 2022
a Consiliului Local al Municipiului Buzău

SUPRAFETELE LOCATIVE
cu altă destinație decât cea de locuință din Ambulatoriul de Specialitate " Nicolae Titulescu ",
date în folosința gratuită a Spitalului Județean de Urgență Buzău

Denumire spații	Nr. carte funciארă	Nr. cadastral	Supraf. constr. (m.p.)	Supraf. utilă (m.p.)	Teren indiviz aferent (m.p.)
Cabinet fișier TBC+3 spații+1/20 părți de uz comun	28.635	5013/3/31	24,04	17,16	8,01
Hol TBC+2 spații+1/80 părți de uz comun	28.735	5013/3/32	96,26	83,17	32,09
Cabinet TBC+ 7 spații+1/20 părți de uz comun	28.741	5013/3/33	141,62	117,68	47,21
Calculator TBC+1/80 părți de uz comun	28.731	5013/3/56	18,37	15,47	6,12
Grup sanitar TBC+1/80 părți de uz comun	28.718	5013/3/60	5,80	4,20	1,93
4 laboratoare analize TBC+1/20 părți de uz comun	28.711	5013/3/61	58,55	47,26	19,52
3 birouri TBC+1/20 părți de uz comun	28.663	5013/3/70	36,43	27,52	12,14
Cabinet oncologie+1/20 părți de uz comun	28.747	5013/3/59	18,64	15,60	6,21
Fișier oncologie+1/85 părți de uz comun	28.673	5013/3/65	17,80	13,80	5,93

Spațiile de folosință comună au următoarele numere cadastrale: 5013/3/2; 5013/3/8; 5013/3/9; 5013/3/16; 5013/3/30; 5013/3/41; 5013/3/44; 5013/3/50; 5013/3/51; 5013/3/54; 5013/3/57; 5013/3/58; 5013/3/73; 5013/3/74; 5013/3/76; 5013/3/81; 14482-C1-SC1; 14482-C1-SC4; 14482-C1-SC5.

PLAN DE AMPLASAMENT ȘI DELIMITARE A CORPULUI DE PROPRIETATE
(INTRAVILAN)
Scara: 1:100

Județul Buzău
Birou de cadastru și publicitate imobiliară Buzău


Cod SIRUTA 44827

Adresa: Mun. Buzău, B-dul. NICOLAE TITULESCU, Nr. 18
Jud. Buzău

Nr. cadastral al corpului de proprietate 5013/3/31

Numele și prenumele proprietarului
CONSILIUL LOCAL AL
MUNICIPIULUI BUZĂU
Adresa: Mun. Buzău, Str. Unirii,
Nr. 163, Jud. Buzău

CONSILIUL LOCAL BUZAU

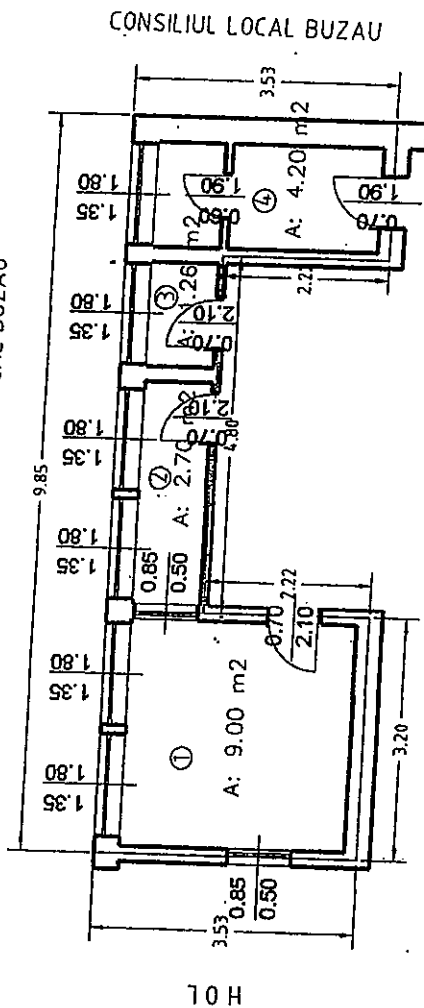


ET 1

RECAPITULATIE

- 1. CABINET FISIER T.B.C. - 9.00 mp
 - 2. IZOLATOR - 2.70 mp
 - 3. IZOLATOR - 1.26 mp
 - 4. WC - 4.20 mp
- Suprafata utila = 17.16 mp
Suprafata construita = 24.04 mp

H O

AGENTIA NATIONALA DE CADASTRU SI PUBLICITATE IMOBILIARA
SI PUBLICITATE IMOBILIARA
OFICIUL DE CADASTRU SI PUBLICITATE IMOBILIARA BUZAU
NR. DE INREGISTRARE: 15361
DATA: 30.06.2022
VERIFICAT DE CADASTRU
SEMNAȚ

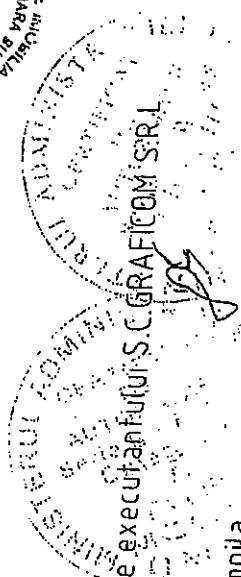

Numele și prenumele executorului: S. C. GRAFICOM S.R.L.

Semnatura și stampila

O.C.P.I. Buzău

Receptionat ...

Data: 10.06.2005

ANEXA nr. 2 B


la Hotărârea nr. _____ din _____ decembrie 2022
a Consiliului Local al Municipiului Buzău

**PLAN DE AMPLASAMENT ȘI DELIMITARE A CORPULUI DE PROPRIETATE
(INTRAVILAN)**

Scara: 1:100

Numele și prenumele proprietarului
**CONSILIUL LOCAL AL
MUNICIPIULUI BUZĂU**
Adresa: Mun. Buzău, Str. Unirii,
Nr. 163, Jud. Buzău

Județul Buzău
Unitatea adm. teritorială Buzău
Cod SIRUTA 44827
Adresa: Mun. Buzău, B-dul. NICOLAE TITULESCU, Nr. 18
Jud. Buzău
Nr. cadastral al corpului de proprietate **50/3/3/300** CONSILIUL LOCAL BUZAU

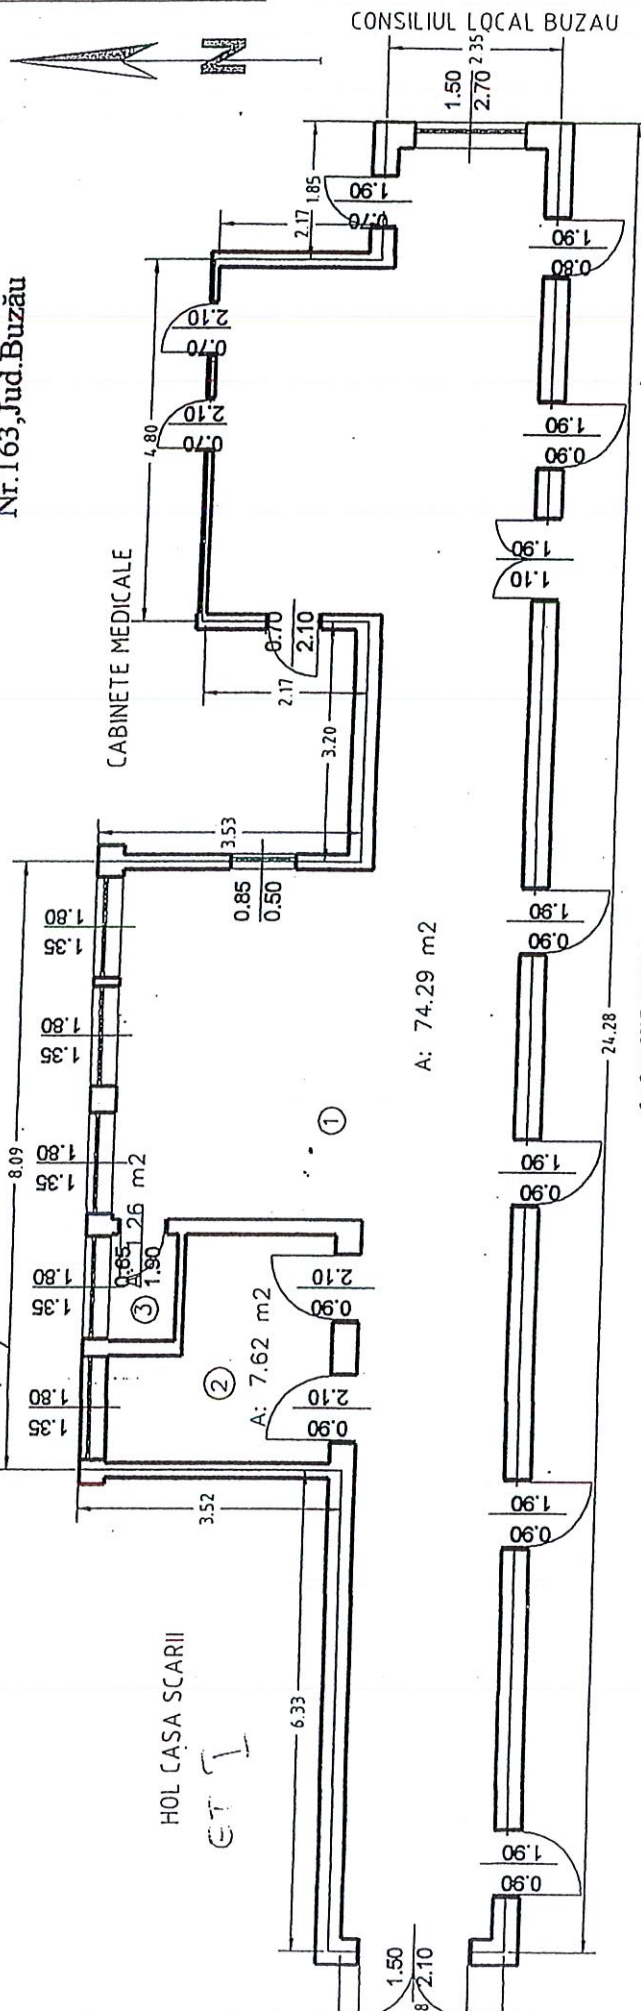

CABINETE MEDICALE

RECAPITLĂTIE

1. HOL - 74.29 mp
2. CAM. DEZVOLTARE - 7.62 mp
3. WC - 126 mp

Suprafata utila = 83.17 mp
Suprafata construita = 96.26 mp

O.C.P. Buzău

AGENCIU ȘI SERVICIU RECEPTIUNAL

OFICIUL RECEPTIUNAL

30.05.2022

SEMINA



Data: 10.06.2005



Numele și prenumele executorului: S.C. GRAFICOM SRL


Semnatura și stampila

PLAN DE AMPLASAMENT ȘI DELIMITARE A CORPULUI DE PROPRIETATE
(INTRAVILAN)

Scara: 1:100

Numele și prenumele proprietarului
CONSILIUL LOCAL AL
MUNICIPIULUI BUZĂU
Adresa : Mun. Buzau, Str. Unirii,
Nr. 163, Jud. Buzău


Numele și prenumele proprietarului
CONSILIUL LOCAL AL
MUNICIPIULUI BUZĂU
Adresa : Mun. Buzau, Str. Unirii,
Nr. 163, Jud. Buzău

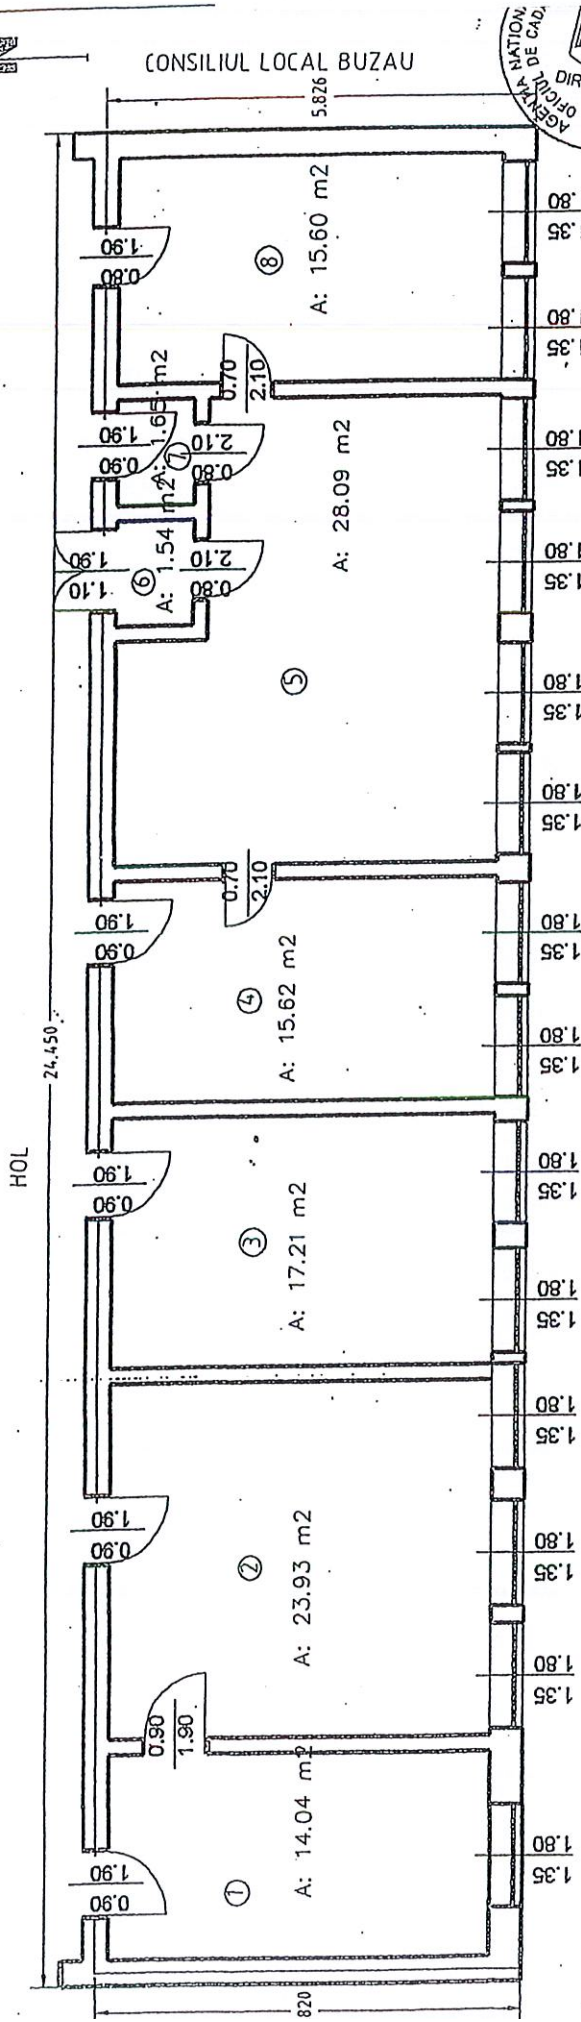

CONSILIUL LOCAL BUZAU

- RECAPITLATE
1. CABINET T.B.C. - 14.04 mp
 2. CAB. CONSULTATII T.B.C - 23.93 mp
 3. SALA AST.+CAB T.B.C - 17.21 mp
 4. SALA AST.+CAB T.B.C. - 15.62 mp
 5. APARAT T.B.C. - 28.09 mp
 6. HOL - 1.54 mp
 7. HOL - 1.65 mp
 8. APARAT T.B.C. - 15.60 mp

Suprafata utila = 117.68 mp
Suprafata construita = 147.62 mp

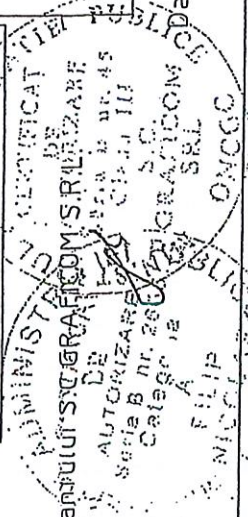

Numele și prenumele executantului
Semnatura și stampila

Data: 10.06.2005



AGENCIJA NAZIONALĂ ADEZIGURAREA
ȘI REPARAREA
OFICIULUI DE BUZĂU
NR. DE INREGISTRARE
RECEPTIUNAR
VERIFICAT DE RECEPTIUNAR
SEMNAT DE

PLAN DE AMPLASAMENT SI DELIMITARE A CORPULUI DE PROPRIETATE
RELEVEU CALCULATOR TBC

Scara 1:100


Județul BUZĂU
Unitatea Teritorial-Administrativă Mun. BUZAU
Cod 48827
Adresa corpului de proprietate
Str. Nicolae Titulescu, nr. 18
Loc. Buzau
Nr. cadastral al corpului de proprietate

5013/3/56

ET.2

RECAPITULATIE

NR.	DESTINATIE	SUPRAFATA (mp)
1	Calculator TBC	15.47
	Suprafata utila	15.47
	Suprafata construita	18.37

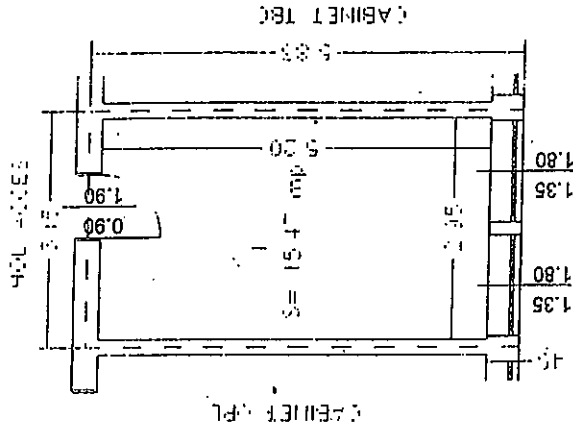

CORPUL LOCAL AL MUNICIPIULUI BUZAU

ANEXA nr. 2 D


la Hotărârea nr. _____ din ____ decembrie 2022
a Consiliului Local al Municipiului Buzău

Numele si prenumele proprietarului
CONSILIUL LOCAL AL MUNICIPIULUI BUZAU
Adresa
Str. Unirii, nr. 163
Localitatea Buzau
Judetul Buzau

AGENTIA NATIONALA DE CADASTRU SI PUBLICITATE IMOBILIAR
OFICIUL DE CADASTRU SI PUBLICITATE IMOBILIARA BUZAU

Receptionat

AGENTIA NATIONALA DE CADASTRU SI PUBLICITATE IMOBILIARA
OFICIUL DE CADASTRU SI PUBLICITATE IMOBILIARA BUZAU
NR DE INREGISTRARE
DATA
VERIFICAT SI RECEPTIONAT
SEMNTURA

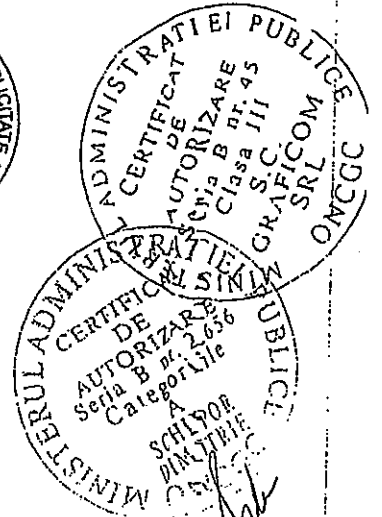

Numele si prenumele executantului
S.C. GRAFICOM S.R.L.
Aut. ONCGG Sr. B. Nr. 45/2002

ANEXA nr. 2 F


la Hotărârea nr. _____ din ____ decembrie 2022
a Consiliului Local al Municipiului Buzău

**PLAN DE AMPLASAMENT SI DELIMITARE A CORPULUI DE PROPRIETATE
RELEVU LABORATOARE ANALIZE**

Scara 1: 100


Numele si prenumele proprietarului
**CONSILIUL LOCAL AL
MUNICIPIULUI BUZAU**
Adresa
Str. Unirii, nr. 163
Localitatea Buzau
Judetul Buzau

CONSILIUL LOCAL AL MUNICIPIULUI BUZAU

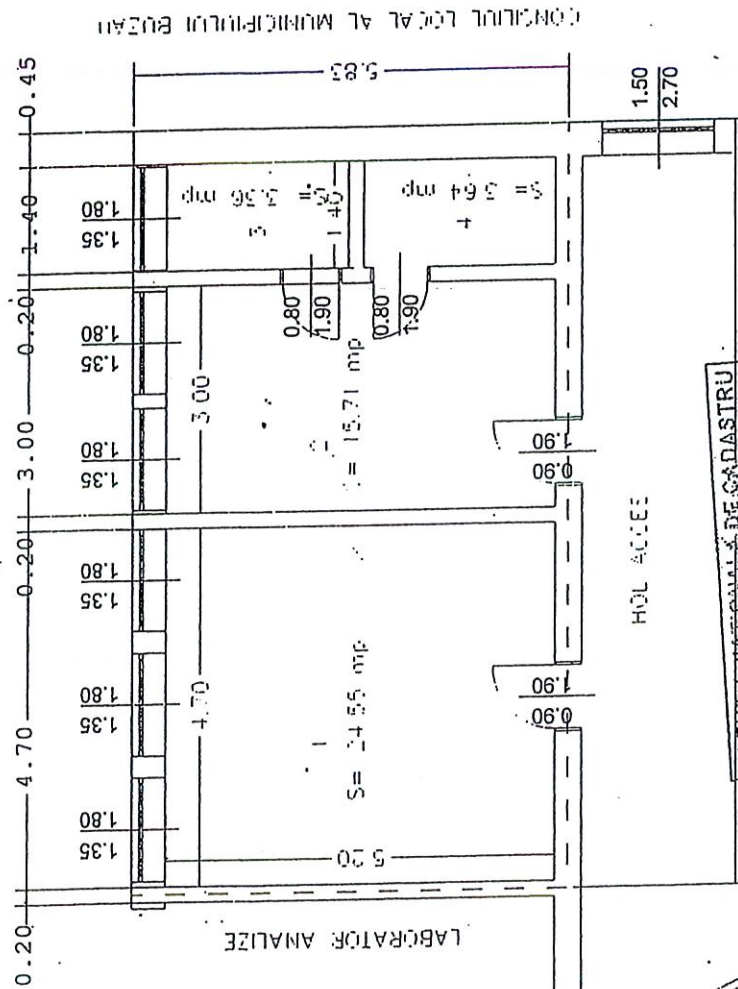


RECAPITULATIE

NR. INCAPERE	DESTINATIE	SUPRAFATA (mp)
1	Laborator analize	24.55
2	Laborator analize	15.71
3	Laborator analize	3.36
4	Laborator analize	3.64
Suprafata utila		47.26
Suprafata construita		58.55

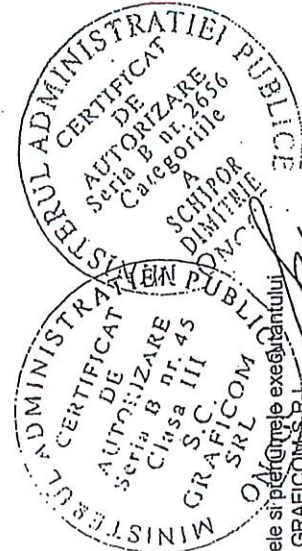

AGENTIA NATIONALA DE CADASTRU SI PUBLICITATE IMOBILIARA
SI PUBLICITATE IMOBILIARA
OFICIUL DE CADASTRU SI PUBLICITATE IMOBILIARA BUZAU
NR DE IMPLANTARE: 15301
DATA VERIFICARII RECEPTIONAT: 30/03/2022
SEMNATURA: [Signature]

AGENTIA NATIONALA DE CADASTRU SI PUBLICITATE IMOBILIARA
OFICIUL DE CADASTRU SI PUBLICITATE IMOBILIARA BUZAU
Receptionat

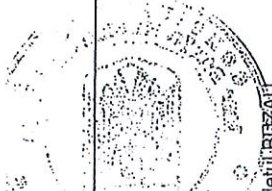

Localitatea teritorial-administrativa Mun. BUZAU
Judetul BUZAU
Nr. 48827
Adresa corpului de proprietate
Str. Nicolae Titulescu, nr. 18
Localitatea Buzau
Judetul Buzau
Cadastral al corpului de proprietate: 5013/3/61

ANEXA nr. 2 G


la Hotărârea nr. _____ din ____ decembrie 2022
a Consiliului Local al Municipiului Buzău

PLAN DE AMPLASAMENT SI DELIMITARE A CORPULUI DE PROPRIETATE
RELEVEU BIROURI
Scara 1:100

Numele si prenumele proprietatului
**CONSILIUL LOCAL AL
MUNICIPIULUI BUZAU**
Adresa
Str. Unirii, nr. 163
Localitatea Buzau
Judetului Buzau

BUZĂU
Autoritatea locală administrativă Mun. BUZAU
3827
Corpului de proprietate
Solac Titulescu, nr. 18
BUZAU
Căminul proprietarului
513/3/70

ET.20

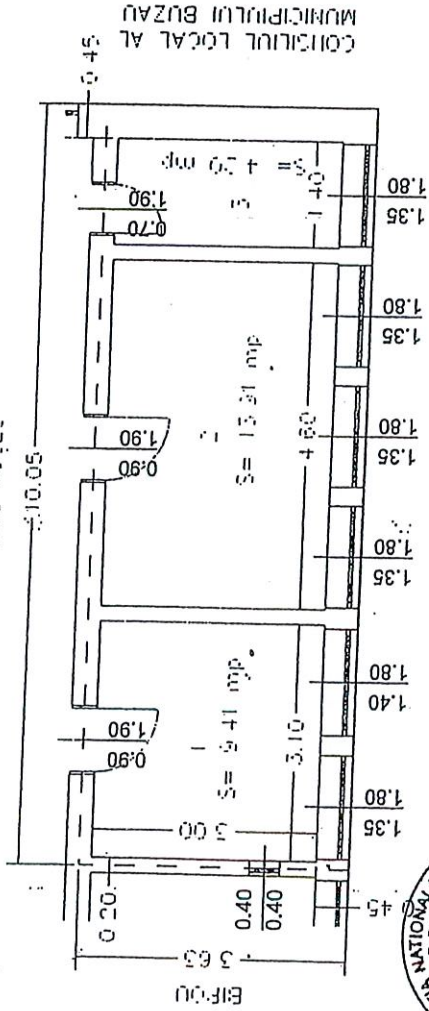


RECAPITULATIE

NR. APERE	DESTINATIE	SUPRAFATA (mp)
1	Birou	9.41
2	Birou	13.91
3	Birou	4.2
afata utila		27.52
afata construita		36.43



CONSILIUL LOCAL AL
MUNICIPIULUI BUZAU

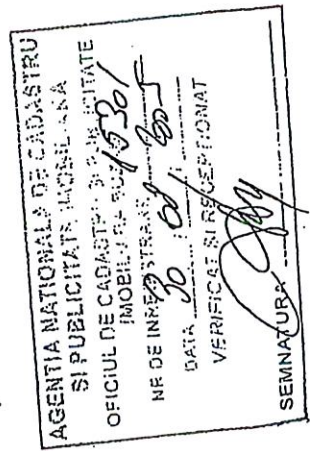

AGENTIA NATIONALA DE CADASTRU SI PUBLICITATE IMOBILIARA
OFICIUL DE CADASTRU SI PUBLICITATE IMOBILIARA BUZAU

Receptionat

ANEXA nr. 2 H


la Hotărârea nr. ____ din ____ decembrie 2022
a Consiliului Local al Municipiului Buzău

**PLAN DE AMPLASAMENT SI DELIMITARE A CORPULUI DE PROPRIETATE
RELEVEU ONCOLOGIE
Scara 1: 100**

Numele si prenumele proprietarului
**CONSILIUL LOCAL AL
MUNICIPIULUI BUZAU**
Adresa
Str. Unirii, nr. 163
Localitatea Buzau
Judetul Buzau

Localitatea teritorial-administrativa Mun. BUZAU
Cod 48827
Adresa corpului de proprietate
Str. Nicolae Titulescu, nr. 18
Jud. Buzau
Cadastral al corpului de proprietate

50.13/3/59

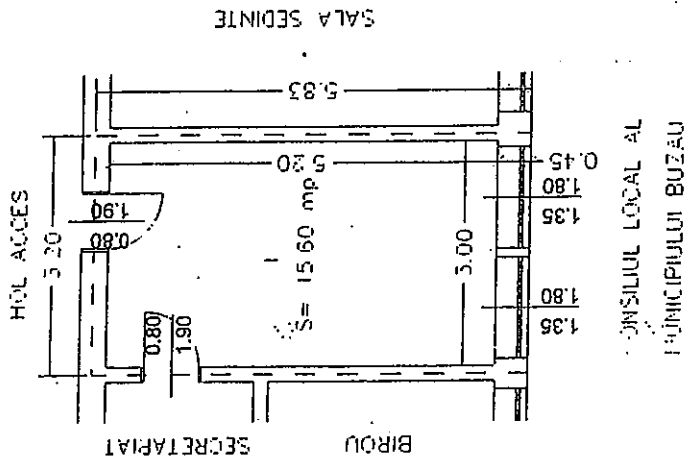

RECAPITULATIE

NR. INCAPERI	DESTINATIE	SUPRAFATA (mp)
1	Oncologie	15.6
	Suprafata utila	15.6
	Suprafata construita	18.64


2. A



AGENTIA NATIONALA DE CADASTRU SI PUBLICITATE IMOBILIARA
OFICIUL DE CADASTRU SI PUBLICITATE IMOBILIARA BUZAU

NR DE INCADRARE: 501
DATA: 30.09.2022
VERIFICAT SI RECEPTIIONAT

SEMNATURA: [Signature]

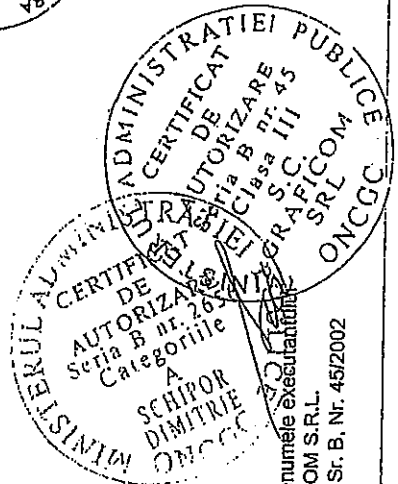

AGENTIA NATIONALA DE CADASTRU SI PUBLICITATE IMOBILIARA
OFICIUL DE CADASTRU SI PUBLICITATE IMOBILIARA BUZAU

Receptionat

Numele si prenumele executantului
S.C. GRAFICOM S.R.L.
Aut. ONCCG Str. B. Nr. 45/2002

PLAN DE AMPLASAMENT SI DELIMITARE A CORPULUI DE PROPRIETATE
 RELEVU FIȘIER ONCOLOGIE

Scara 1:100

detul BUZĂU
 itatea teritorial-administrativa Mun. BUZĂU
 id 48827

Adresa corpului de proprietate
 r. Nicolae Titulescu, nr. 18
 c. Buzau

Adresa cadastrala al corpului de proprietate




5013/3/65

Numele si prenumele proprietarului
**CONSILIUL LOCAL AL
 MUNICIPIULUI BUZĂU**

Adresa
 Str. Unirii, nr. 163
 Localitatea Buzau
 Judetul Buzau

RECAPITULATIE

NR. INCAPERI	DESTINATIE	SUPRAFATA (mp)
1	Fișier oncologie	13.8
	Suprafata utila	13.8
	Suprafata construita	17.8

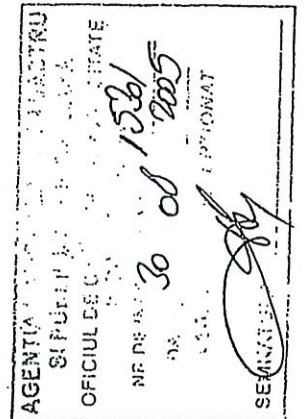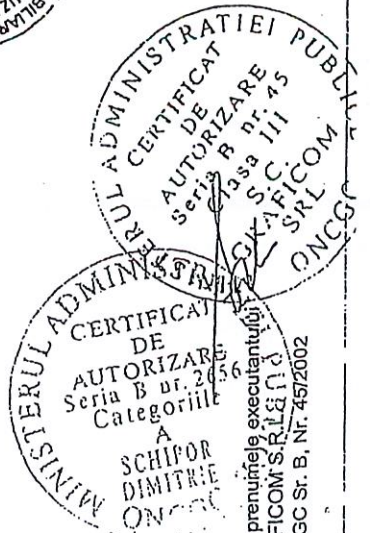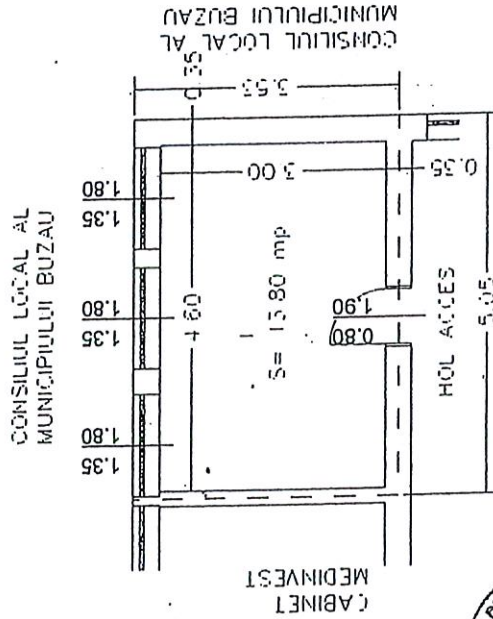

ANEXA nr. 2 I
 la Hotărârea nr. ___ din ___ decembrie 2022
 a Consiliului Local al Municipiului Buzău

AGENTIA NATIONALA DE CADASTRU SI PUBLICITATE IMOBILIARA
 OFICIUL DE CADASTRU SI PUBLICITATE IMOBILIARA BUZAU

Receptionat

Numele si prenumele executorului
 S.C. GRAFICOM S.R.L. Buzău
 Aut. ONCGC Str. B, Nr. 4572002



CONSILIUL JUDETEAN BUZAU
Spitalul Judetean de Urgenta
Buzau
Str. Stadionului, nr.7

Tel. 0238/724654
Fax 0238/710989



PATRIMONIUL

[Signature]
24.11.2022

Nr. inreg 28790 din 24.11.2022

Catre
PRIMARIA MUNICIPIULUI BUZAU
Domnului Primar
Constantin Toma

Prin prezenta va rugam sa aprobatii prelungirea perioadei de dare in folosinta gratuita si temporara catre Spitalul Judetean de Urgenta Buzau pentru spatiile din cadrul Policlinicii N Titulescu unde isi desfasoara activitatea cabinetul de TBC , laboratorul aferent si cabinetul de Planning Familial .

Mentionam ca la nivelul cabinetul TBC s a achizitionat un aparat de radiografie prin fonduri europene in valoare de 913920 lei si avem obligatia de mentinere a acestuia pe o perioada de minim 5 ani.

Cu deosebita consideratie

JUDEȚUL BUZĂU
PRIMĂRIA MUNICIPIULUI BUZĂU
- REGISTRATURĂ GENERALĂ -
NR. 216.070
ZIUA 24. LUNA 11 ANUL 2022

Manager
Ec. Damian Claudiu

[Signature]



FISA MIJLOCULUI FIX

Decembrie 2022

Gestiunea: MijloaceFixe

Numar inventar:	9991937885		Grupa:					
Fel, serie, nr. data doc.			CONSTRUCTII					
provenienta:	PLUS-INV-223761-09.12.2022		Codul de clasif.:	1.6.2.				
Valoare de inventar:	655.167,00		Rata lunara:	0,00				
Valoare amortizata:	0,00		Data darii in fol.:	09. 12.2022				
Denumire mijlocului fix:	AMBULATORIUL DE SPECIALITATE NICOLAE TITULESCU		Data am. compl.:	31. 12.2062				
Durata normala funct.(ani):	40		Cota amortizare:	2.00 %				
Loc folosinta: 600 - DOMENIU PRIVAT			Persoana: 0 - Fara Persoana					
Caracteristici tehnice:								
Domeniul privat SUPR 417,51 MP DIN CARE: CABINET FISIER TBC CF 28635-24,04 MP S CONSTR.,17,16 MP S UTILA HOL TBC+2 SPATII CF 28.735-96,26 MP SC, 83,17 MP SU; CABINET TBC+7 SPATII CF 28.741- 141,62 MP SC, 117,68 MP SU; CALCULATOR TBC CF 28.731, 18,37 MP SC, 15,47 MP SU; GRUP SANITAR TBC CF 28.718, 5,80 MP SC, 4,20 MP SU; 4 LABORATOARE ANALIZE TBC CF 28.711-58,55 MP SC, 47,26 MP SU; 3 BIROURI TBC CF 28.663, 36,43 MP SC, 27,52 MP SU; CABINET ONCOLOGIE - CF 28.747-18,64 MP SC, 15,60 MP SU; FISIER ONCOLOGIE CF 28.673- 17,80 MP SC, 13,80 MP SU								
Accesorii:								
Documentul (data,felul,nr.)	Operatiuni care privesc miscarea, cresterea, diminuarea		Data	Buc.	Debit	Credit	Sold	Sold cont 105
PLUS-INV-223761-09.12.2022	Achizitie		2022.12	i	655.167,00	0,00	655.167,00	0

SPITALUL JUDEȚEAN DE URGENȚĂ BUZĂU

Spitalul Județean de Urgență Buzău este o unitate sanitară cu paturi, de utilitate publică cu personalitate juridică, subordonată [Consiliului Județean Buzău](#), proprietate publică, care asigură servicii medicale, (preventive, curative și de recuperare) funcționând pe principiile prevăzute în Legea nr. 95/2006 cu modificările și completările ulterioare.

Sarcina prioritară a Spitalului o reprezintă asigurarea asistenței medicale de specialitate (spitalicească și ambulatorie). Înființat în scopul de a asigura servicii medicale de specialitate, spitalul are în structura sa secții distincte pentru tratamentul și îngrijirea bolnavilor cu afecțiuni clinice. Secțiile pot funcționa în regim de spitalizare continuă sau de zi, pentru pacienți acuți și cronici, asigurând condiții de investigații medicale, tratament, cazare, igienă, alimentație și de prevenire a infecțiilor nozocomiale, conform normelor aprobate prin ordin al ministrului sănătății publice.

Prin Ordinul 603 din 29 septembrie 2016, emis de [Autoritatea Națională de Management al Calității în Sănătate](#) (ANMCS), Spitalul Județean de Urgență Buzău este încadrat în categoria „Nivel acreditat” pentru primul ciclu de acreditare (2011-2016), având un procent de îndeplinire a referințelor de 77,96% (Certificat de Acreditare 369/02.08.2016 și anexă, cu valabilitate până la 01.08.2021).

Pentru cel de al II-lea ciclu de acreditare (2016-2021), unitatea medicală se află în proces de acreditare, fiind programată pentru evaluare în trimestrul I - 2021.

[+ Sediul principal](#)



Acest site folosește cookie-uri. Navigând în continuare vă exprimați acordul asupra folosirii acestora.

 Str. Stadionului, nr. 7, Buzău

Secții exterioare




Maternitate

 Str. Victoriei, nr. 18

 0238 720 282

 0238 711 970

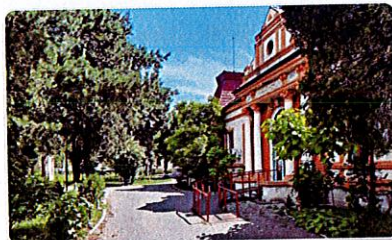

Pavilion Secția
Pneumologie


 Str. Plevnei, nr. 26

 0238 720 962



Pavilion Secția Boli
infecțioase

 Str. Plevnei, nr. 26

 0238 720 868



Pavilion Compartiment
Dermato-Venerologie

 Str. Plevnei, nr. 26


 0238 720 761



Pavilion Secția Oncologie


 Str. Libertății, nr. 11

 0238 720 794

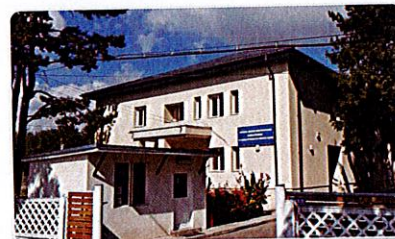

Centrul de Sănătate
Multifuncțional Pârscov

 Str. Principală, nr. 33,
Pârscov, jud. Buzău

 0372 777 799

Secții cu medici de gardă

19 decembrie 2022 ora 8⁰⁰

ANESTEZIE ȘI TERAPIE INTENSIVĂ
ANESTEZIE ȘI TERAPIE INTENSIVĂ - OG
CHIRURGIE GENERALĂ
IMAGISTICĂ-RADIOLOGIE
NEONATOLOGIE

Promovare donare

Sângele tău poate salva o viață!
Sângele tuturor poate salva viața ta!

Acest site folosește cookie-uri. Navigând în continuare vă exprimați acordul asupra folosirii acestora.