



EXTRAS PUG BUZAU 2009 SC. 1/10000

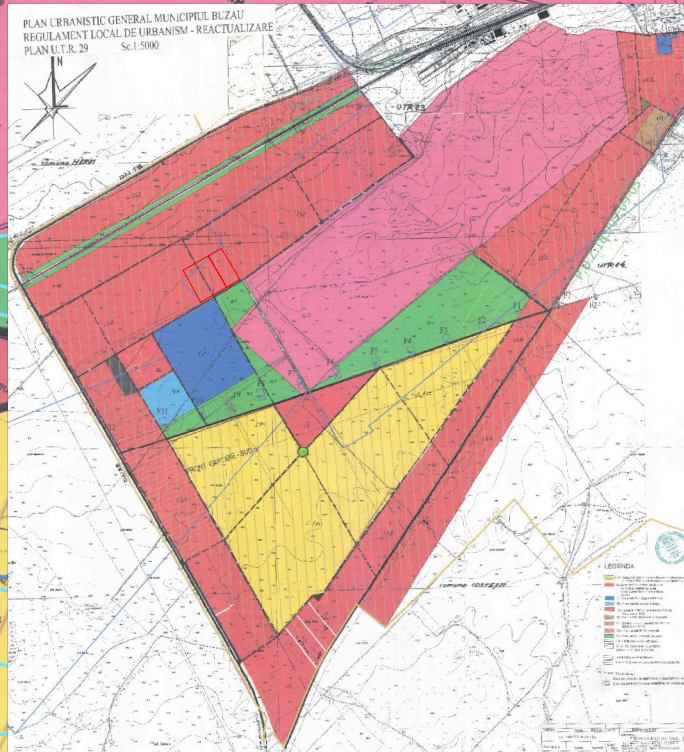


PLAN URBANISTIC ZONAL

in scopul "Dezvoltarii urbane a zonei de sud - vest a Municipiului Buzau prin realizarea unui pol de sanatate si configurarea tramei stradale - Complex de sanatate- Spital Municipal"

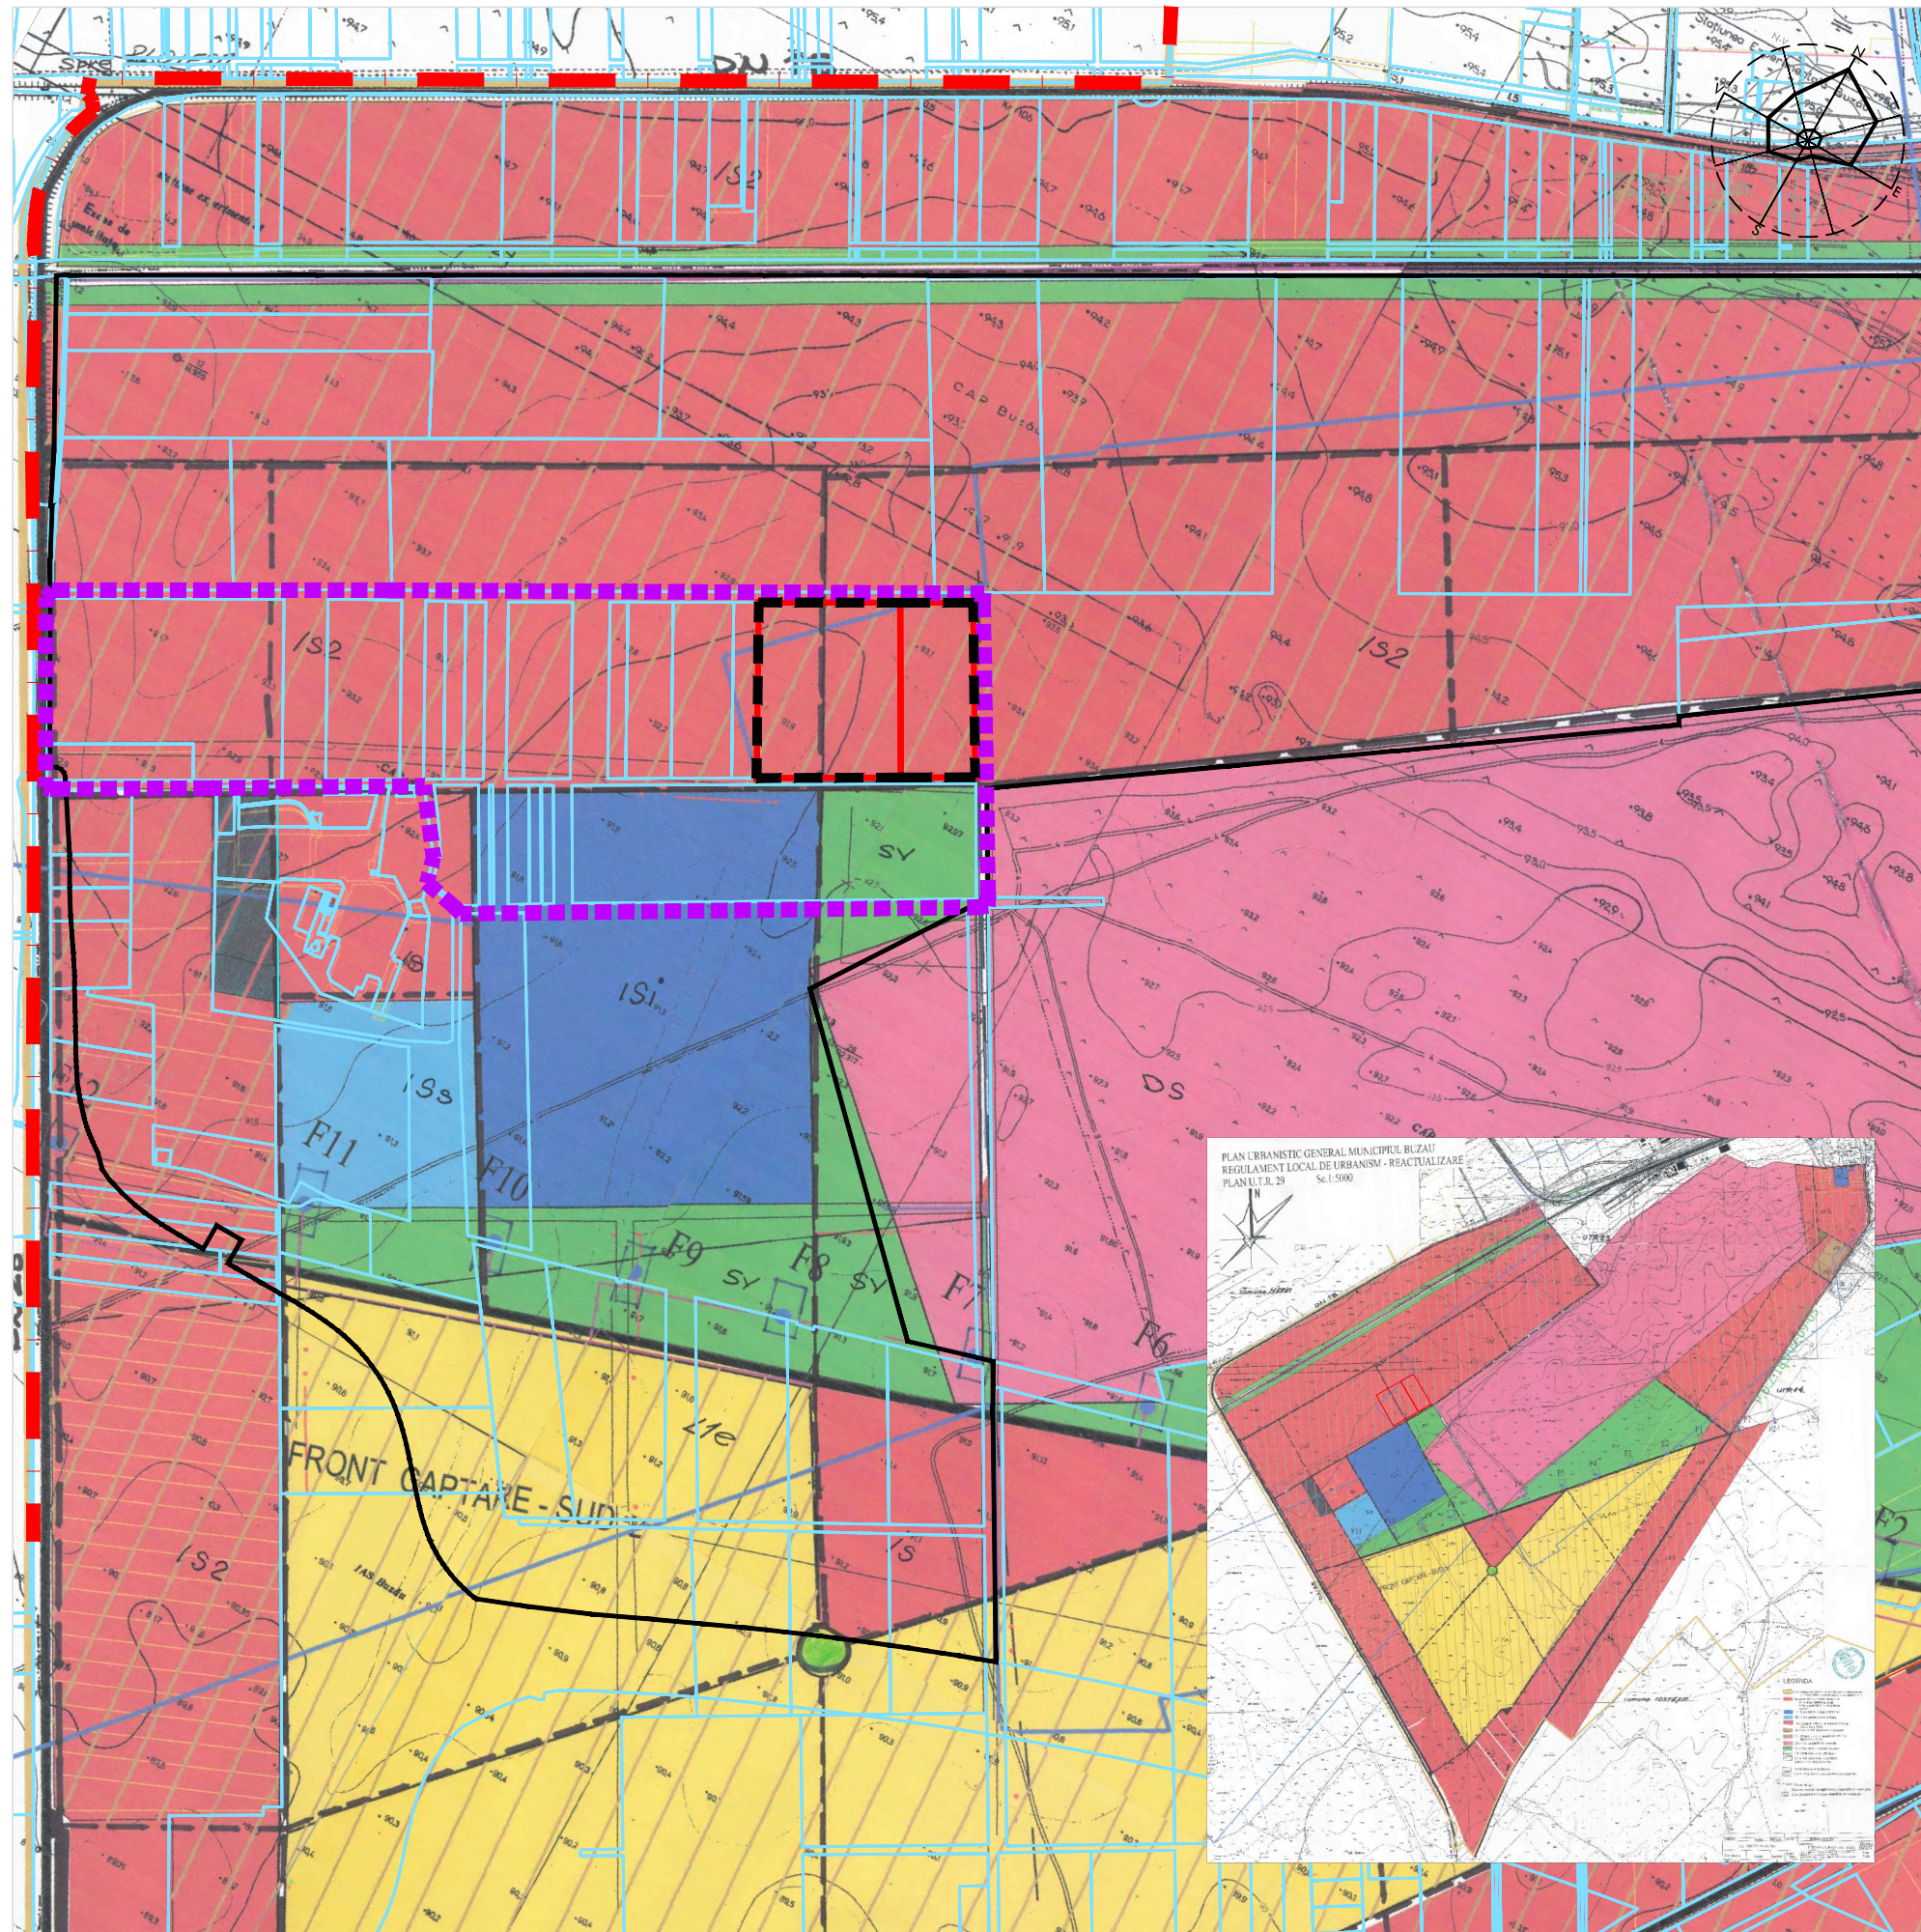



Initiator

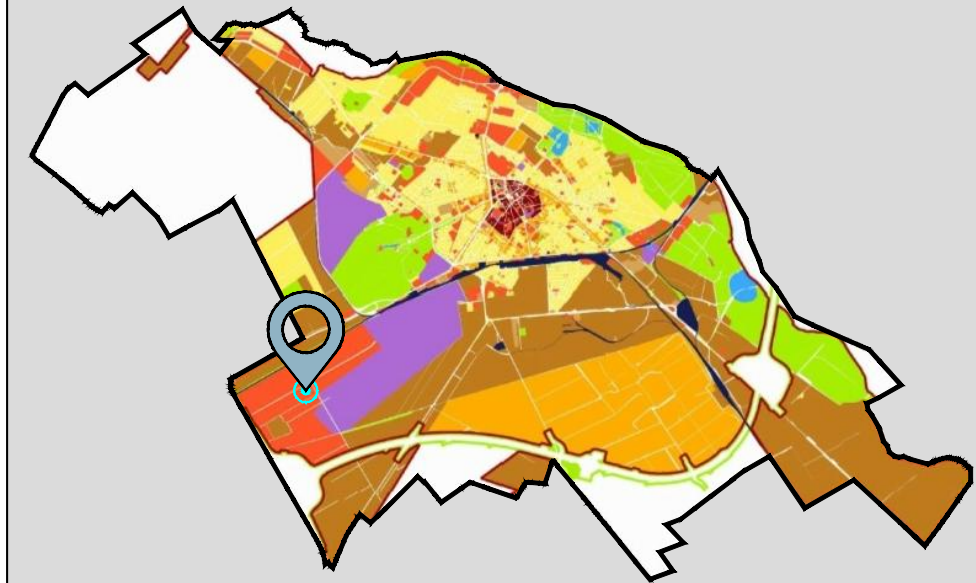
Proiectant

UAT MUNICIPIUL BUZAU WESTERN OUTDOOR SRL
M A R T I E 2 0 2 3



LEGENDĂ LIMITE

-  Limita terenurilor cu nr. cad. 73313 și 73314
-  Limita zonei reglementate
-  Limita de studiu conform Certificatului de Urbanism
-  Limita zonei de sud-vest

 WESTERN OUTDOOR S.R.L. Bucuresti, Str. S. cihoschi nr. 12, et. 1, ap. 3, Sector 1 tel:+4021 230 30 37/ 230 38 98 e-mail:officeswod.ro	Beneficiar:	Proiect nr.
	U.A.T. Municipiul Buzău	327/2023
Titlu proiect:	Titlu plansa:	Scara:
PUZ Complex de sănătate - Spital Municipal	Încadrare în U.T.R. 29 PUG Buzău 2009	n.a
		Faza:
		Consultarea publicului etapa de inițiere

ACEST PROIECT ESTE PROPRIETATEA INTELLECTUAL A A SOCIETĂȚII **WESTERN OUTDOOR SRL** ÎNSTRĂINAREA, MULTIPLICAREA SAU FOLOSIREA CU ALTĂ DESTINAȚIE DECÂT CEA PREVĂZUTĂ ÎN CONTRACT A PLANȘELOR SAU SOFT-ULUI AFERENTE, INTRĂ SUB INCIDENȚA LEGII DREPTULUI DE AUTOR