

Notă:
avg valabil pentru fișele
DTAD, DTAC și PUD

Anca Simionescu

Direcția Flux Gaz și Operațional
Departament Menținanță Specializată
B-dul. Mărășești, nr. 4-6, Corp B
Sector 4, București
Cod poștal: 040254
Contact online: www.distrigazsud-retele.ro
Interlocutor: Anca Simionescu

GIVET ACTIV SRL prin Voicu Gigi
administrator
DISTRIGAZ SUD REȚELE SRL

B-dul Unirii, Direcția Operațională
Bl. 10
Jud. Buzău, Mun. Buzău
Cod Poștal: Specializată

(2)

Nr/data: 18132-317.953.917/14.10.2022

Referitor la solicitarea dumneavoastră înregistrată cu nr. 18132-317.953.917 din 07.10.2022, privind eliberarea privind eliberarea avizului de amplasament în scopul declarat de autorizare lucrări de demolare – corpuri NC 72594-C1 și NC 72594-C2; lucrări de construire – cabinet și farmacie veterinară, sediu societate, locuință de serviciu și anexe în regim de înălțime P+E și împrejurire, numai după aprobarea în Consiliul Local al Municipiului Buzău a documentației de urbanism – plan urbanistic de detaliu (PUD) – mun. Buzău, str. Transilvaniei nr. 98 sau teren identificat prin nr. cadastral 72594, jud. Buzău, în urma analizei documentelor, vă transmitem planurile de situație scara 1:200 vizate de societatea noastră, proiect nr. 11/2021 elaborat de ARHITOUR, completat cu datele solicitate și vă comunicăm următoarele:

Pe planul de situație s-a trasat orientativ rețeaua de distribuție (conduce, instalații și echipamente aferente pentru vehicularea gazelor naturale) aflată în exploatarea operatorului sistemului de distribuție Distrigaz Sud Rețele SRL (denumit în continuare „DGSR”). Detalii privind rețeaua de distribuție existentă în zona de amplasament, care se află în operarea societății noastre, se regăsesc și în planul GIS al DGSR, anexat prezentului aviz.

Construcțiile și/sau instalațiile subterane propuse, se vor amplasa/ poza la o distanță de siguranță minimă admisă pentru regimul de presiune medie.

Lucrările propuse afectează racordul de distribuție gaze naturale, postul de reglare – măsurare (PRM) și/sau instalația de utilizare gaze naturale (IUGN) care alimentează imobilele existente și imobilul învecinat; după caz, acestea se vor închide înaintea începerii lucrărilor și se vor dezafecta conform Normelor tehnice pentru proiectarea, executarea și exploatarea sistemelor de alimentare cu gaze naturale NTPEE aprobat prin Ordinul ANRE 89/2018 și Legii nr. 123/2012, prin grijă dvs. instalația de utilizare gaze naturale care alimentează imobilul se află în întreținerea și exploatarea consumatorului.

Atât dvs. cât și constructorul aveți obligația de a proteja instalațiile de utilizare interioare și exterioare gaze naturale, racordul și postul de reglare – măsurare existente pe toată durata lucrărilor.

În urma analizării documentației depuse se emite:

AVIZ FAVORABIL

Condiționat de respectarea următoarelor măsuri de siguranță

- Înainte de începerea lucrărilor se va solicita în scris cu minim 48 de ore Distrigaz Sud Rețele, FOL Complex Buzău NORD, nr. fax 0241542969 și la telefon nr. 0749692300, pe D-l. Stan Gabriel, Șef FOL sistarea furnizării gazelor naturale și ridicarea aparatului de măsură, a postului de reglare cu/fără dezafectare/reamplasare racord (după caz, în funcție de situația din teren), pe durata executării lucrărilor.
- Lucrările de reamplasare a racordului de gaze naturale și a postului de reglare-măsurare (dacă situația din teren o impune) se realizează conform prevederilor Regulamentului privind racordarea la sistemul de distribuție a gazelor naturale aprobat prin Ordinul ANRE nr. 72/2022. În acest sens este necesară depunerea unei cereri de racordare prin poștă/fizic la unul dintre Birourile Recepție Clienți ale – sau online accesând site-ul nostru <https://www.distrigazsud-retele.ro/casa-ta/nu-am-gaz/reamplasare-bransament>.

3. Este interzisă utilizarea conductelor /instalațiilor de utilizare gaze naturale aparente pentru orice alte scopuri, cum ar fi:
 - a. legarea la pământ a altor instalații;
 - b. realizarea prizelor de protecție electrică;
 - c. susținerea cablurilor și / sau conductorilor electrici, indiferent de tensiune și curent;
 - d. agățarea sau rezemarea unor obiecte.
4. Conductele instalațiilor de utilizare gaze naturale vor fi protejate împotriva degradării prin:
 - e. lovire directă sau trepidații;
 - f. contactul cu lichide corozive;
 - g. contactul îndelungat cu apă;
 - h. radiație sau conducție termică.
5. Amenajările interioare și/sau exterioare în cazul în care vor afecta instalația de utilizare a gazelor naturale, atât ca traseu cât și ca destinație a receptorilor sau modificare a debitului existent conduc la modificarea proiectului tehnic a instalației de gaze naturale, conform prevederilor din legislația specifică.
6. În vederea proiectării, verificării proiectului tehnic, execuției și recepției tehnice a instalației de utilizare a gazelor naturale modificată, veți contacta un operator economic autorizat de Autoritatea Națională de Reglementare în Domeniul Energiei (ANRE) pentru proiectarea și/sau execuția instalațiilor de utilizare a gazelor naturale. Lista cu operatorii economici autorizați o puteți găsi pe site-ul www.anre.ro sau afișată în Birourile Recepție Clienți ale DGSR.
7. La întocmirea documentațiilor tehnice se vor respecta prevederile Normele Tehnice pentru proiectarea, executarea și exploatarea sistemelor de alimentare cu gaze naturale NTPEE-2018 aprobate prin Ordinul ANRE nr. 89/2018, STAS 8591/1/1997, Ordinului ANRE nr. 156/2020 pentru aprobarea Procedurii privind proiectarea, verificarea proiectului tehnic, execuția, recepția tehnică și punerea în funcțiune a instalației de utilizare a gazelor naturale, precum și a Legii energiei electrice și a gazelor naturale nr. 123/2012, cu modificările și completările ulterioare.
8. Contravaloarea lucrărilor de dezafectare și reamplasare a racordului de gaze naturale și a postului de reglare-măsurare precum și cele de modificare a instalației de utilizare a gazelor naturale, va fi suportată de beneficiarul prezentului aviz.
9. Efectuarea lucrărilor de săpătură și umplutură în apropierea rețelilor de distribuție gaze naturale, la o distanță ≤ 2 metri se vor executa exclusiv manual, cu atenție, pentru a se evita deteriorarea sau avarierea acestora. În situația în care se constată o neconcordanță între planurile rețelilor de distribuție gaze naturale trasate de noi și situația reală din teren, se vor opri lucrările și se va anunța **FOL Complex Buzău NORD** la telefonul indicat mai sus, care împreună cu proiectantul lucrării dumneavoastră, vor stabili noile condiții de continuare a lucrărilor.
10. Se va avea în vedere ca în timpul executării lucrărilor de împrejmuire să nu se înglobeze în elemente de construcții racordul de distribuție gaze naturale, postul de reglare sau instalația de utilizare gaze naturale. În cazul în care nu este posibilă respectarea condiției anterioare, instalația de gaze se va monta în tub de protecție.
11. Conform prevederilor NTPEE aprobate prin Ordinul ANRE 89/2018, construcțiile și/sau instalațiile subterane propuse care se realizează ulterior rețelilor de distribuție sau instalațiilor de utilizare a gazelor naturale montate subteran și care intersectează traseul acestora se vor monta/amplasa la o distanță de siguranță minimă admisă pentru regimul de medie presiune, doar în cazul rețelilor de distribuție, conform Tabel 1 "Distanțe de siguranță între conductele (rețelele de distribuție/ instalațiile de utilizare) subterane de gaze naturale și diferite construcții sau instalații". Distanța de siguranță, exprimată în metri, se măsoară în proiecție orizontală între limitele exterioare ale generatoarelor conductelor și construcțiile sau instalațiile subterane proiectate.
12. Pe traseul rețelei de distribuție gaze naturale decopertată sau aparentă, nu se vor depozita materiale de construcție sau piese metalice grele ce pot afecta izolația anticorozivă.
13. Costul lucrărilor de reparații a rețelei de distribuție gaze naturale afectate ca urmare a eventualelor deteriorări, va fi suportat de către beneficiar; lucrările care necesită devierea traseelor rețelilor de distribuție gaze naturale ca urmare a condițiilor tehnice impuse prin proiectarea noilor amplasamente, vor fi suportate exclusiv de beneficiarul lucrărilor.
14. Orice avarie a rețelei de distribuție gaze naturale trebuie anunțată imediat la numerele de telefon 112 sau 021/205.55.46.

15. În cazul avarierii sau deteriorării componentelor sistemului de distribuție gaze naturale sau instalațiilor de utilizare existente, veți suporta contravaloarea pagubelor produse, inclusiv cea a pierderilor de gaze naturale și de restabilire a funcționalității elementelor afectate.
16. Vă atenționăm că la apariția unor accidente ulterioare (avarii, explozii) pe sistemul de distribuție gaze naturale din zonele pe care s-au realizat lucrările menționate mai sus, cauzate de neglijențe în execuție, beneficiarul și executantul acestor lucrări sunt direct răspunzători.
17. Avarierea sau deteriorarea rețelelor de distribuție gaze naturale precum și nerespectarea normelor privind zonele de protecție și siguranță a conductelor de distribuție gaze naturale, se sancționează conform Legii energiei electrice și a gazelor naturale nr. 123/2012 Cap. XV. În cazul în care nu veți respecta condițiile impuse, veți suporta consecințele Legislației în vigoare, societatea noastră fiind exonerată de orice răspundere în cazul producerii de accidente.
18. Prezentul aviz nu este valabil pentru lucrări de execuție branșamente/racorduri la rețelele tehnico-edilitare (apă, canalizare, energie electrică, etc.).
19. **Prezentul aviz este valabil 12 luni de la data emiterii.**
20. Avizul este emis în conformitate cu prevederile Ordinului MEC nr. 47/2003, numai pentru amplasamentul obiectivului propus, conform planului anexat și **Certificatului de Urbanism nr. 505 din 22.09.2021 eliberat de Primăria Municipiului Buzău, județul Buzău.**

(Lailla Ducousso El Hima

ȘEF DEPARTAMENT,
DIRECȚIA FLUX GAZ ȘI OPERAȚIONAL

Anca Simionescu

Operator Cerere-Informații

DISTRIGAZ SUD REȚELE SRL
Departamentul Operațională
Departament Mentenanță
Specializată
(2)

Prezentul aviz este însoțit de următoarele documente:

2 planuri de situație scara 1 :500 cu plan GIS DGSR aferent
Tabelul 1 și 2 din NTPEE,
Flyer DGSR;
Factură nr. 1905010166

Plan de amplasament si delimitare a imobilului

Scara 1: 200


Nr. Cadastral 72594	Suprafata masurata a imobilului (mp) 241	Adresa imobilului Mun. Buzau, str. Transilvaniei, nr. 98
------------------------	---	---

Nr. Cartea Funciara	Unitatea administrativ teritoriala (UAT) BUZAU
---------------------	---

P.O.T. EXISTENT=39,42%; P.O.T. PROPUS=0,00%

C.U.T. EXISTENT=0,39; C.U.T. PROPUS=0,00

*Lucrările propuse se fac în baza
FOL Complet asupra NOR*

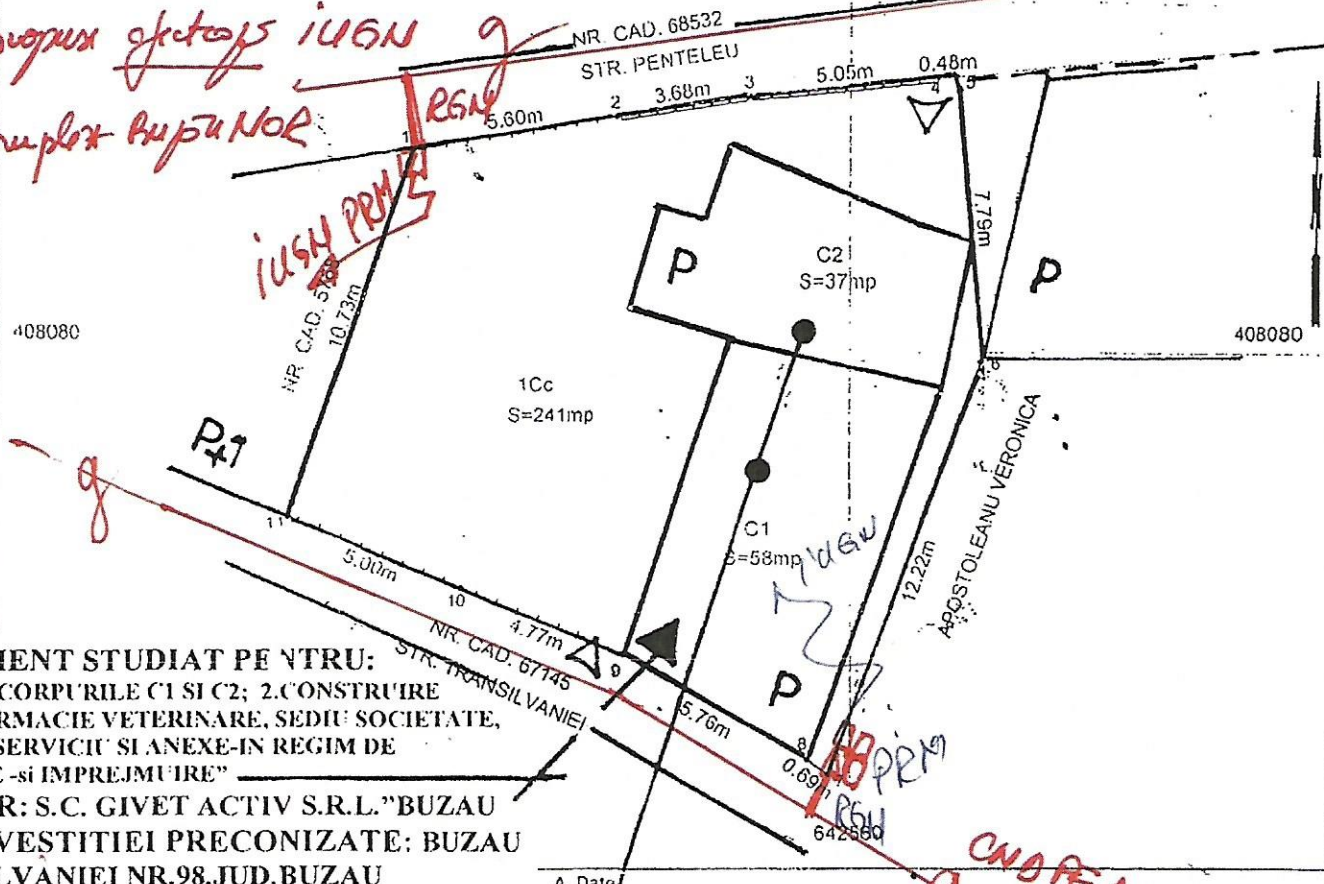

AMPLASAMENT STUDIAT PE NTU:

„1.DEMOLARE CORPURIILE C1 SI C2; 2.CONSTRUIRE CABINET SI FARMACIE VETERINARE, SEDIU SOCIETATE, LOCUINTA DE SERVICIU SI ANEXE-ÎN REGIM DE ÎNALȚIME P+E -SI ÎMPREJMUIRE”

BENEFICIAR: S.C. GIVET ACTIV S.R.L.”BUZAU

ADRESA INVESTITIEI PRECONIZATE: BUZAU

STR.TRANSILVANIEI NR.98,JUD.BUZAU

1.DEMOLARE CORPURIILE C1+C2

Împrejmuit cu gard între punctele 1-2/3-4-5; 7-8 și 9-11;
delimitat de zid între punctele 8-9 și 11-1;
nemprejmuit între punctele 5-6-7

B. Date referitoare la construcții

Cod construcție	Destinația	Suprafața construită la sol (mp)	Mențiuni
C1	C1	58	Locuința, construcție cu un nivel, realizată în anul 1889, sc=58 mp, sd=58 mp; din palanla, acoperiți cu tablă
C2	C2	37	Anexa, construcție cu un nivel, realizată în anul 1889, sc=37 mp, sd=37 mp, din palanla, acoperiți cu tablă
Total		95	

Suprafața totală măsurată a imobilului = 241 mp
Suprafața din act = 241 mp

Executant,

SCHIPOR DIMITRIE

Conținut executarea măsurătorilor la teren

Inspector

Conținut introducerea imobilului în baza de date Integrată și atribuirea numărului cadastral

PROIECTANT: S.C.ARHTOUR S.R.L.BUZAU STR.C-TIN ANGELESCU NR.27, O.A.R. -3349

Beneficiar: S.C.GIVET ACTIV S.R.L.”BUZAU”

Proiect Nr.11/2021

Specificatie	Nume	Semnatura	Scara	Titlu proiect	Faza
Sef Proiect	Arh. Magazin Carmen.		SC.200	1.DEMOLARE CORPURIILE C1 SI C2; 2.CONSTRUIRE CABINET SI FARMACIE VETERINARE, SEDIU SOCIETATE, LOCUINTA DE SERVICIU SI ANEXE-ÎN REGIM DE ÎNALȚIME P+E -SI ÎMPREJMUIRE, STR.TRANSILVANIEI NR.98, BUZAU, JUD.BUZAU	C.U.

Scara 1: 200

**2.CONSTRUIRE CABINET SI FARMACIE VETERINARE,
SEDIU SOCIETATE,LOCUINTA DE SERVICIU SI
ANEXE-IN REGIM DE INALTIME P+E -si IMPREJMUIRE**

P.O.T. PROPUS=58,10 %
C.U.T. PROPUS=1,2
Dacă nu se cuprinde mărimea de 1,2m înălțime și nu se poate monta la înălțimea de 1,2m se montează la înălțimea de 1,0m



BENEFICIAR: S.C. GIVET ACTIV S.R.L."BUZAU
ADRESA INVESTITIEI PRECC NIZATE: BUZAU
STR.TRANSILVANIEI NR.98,JUD.BUZAU

P.O.T. EXISTENT==0,00%
C.U.T. EXISTENT=0,00

B. Date referitoare la construcții


Suprafata totala masurata a imobilului = 241 mp
Suprafata din act = 241 mp

Inspector

PROIECTANT: S.C. FRATOIER S.R.L. B. ZAU STR. C-TIN ANGELESCL
NR.27, O.A.R. -3349

Project
Nr.11/2021

Specificatie	Nume	Semnatura	Scara	Titlu-proiect:	Faza:
Sef Proiect	Arh. Magazin (Carpen)		SC.1/200	1.DEMOLARE CORPURIILE C1 SI C2; 2.CONSTRUIRE CABINET SI FARMACIE VETERINARE, SEDIU SOCIETATE,LOCUINTA DE SERVICIU SI ANEXE-IN REGIM DE INALTIME P+E -si IMPREJMUIRE-STR.TRANSILVANIEI ,NR.98, BUZAU, JUD.BUZAU	C.U.

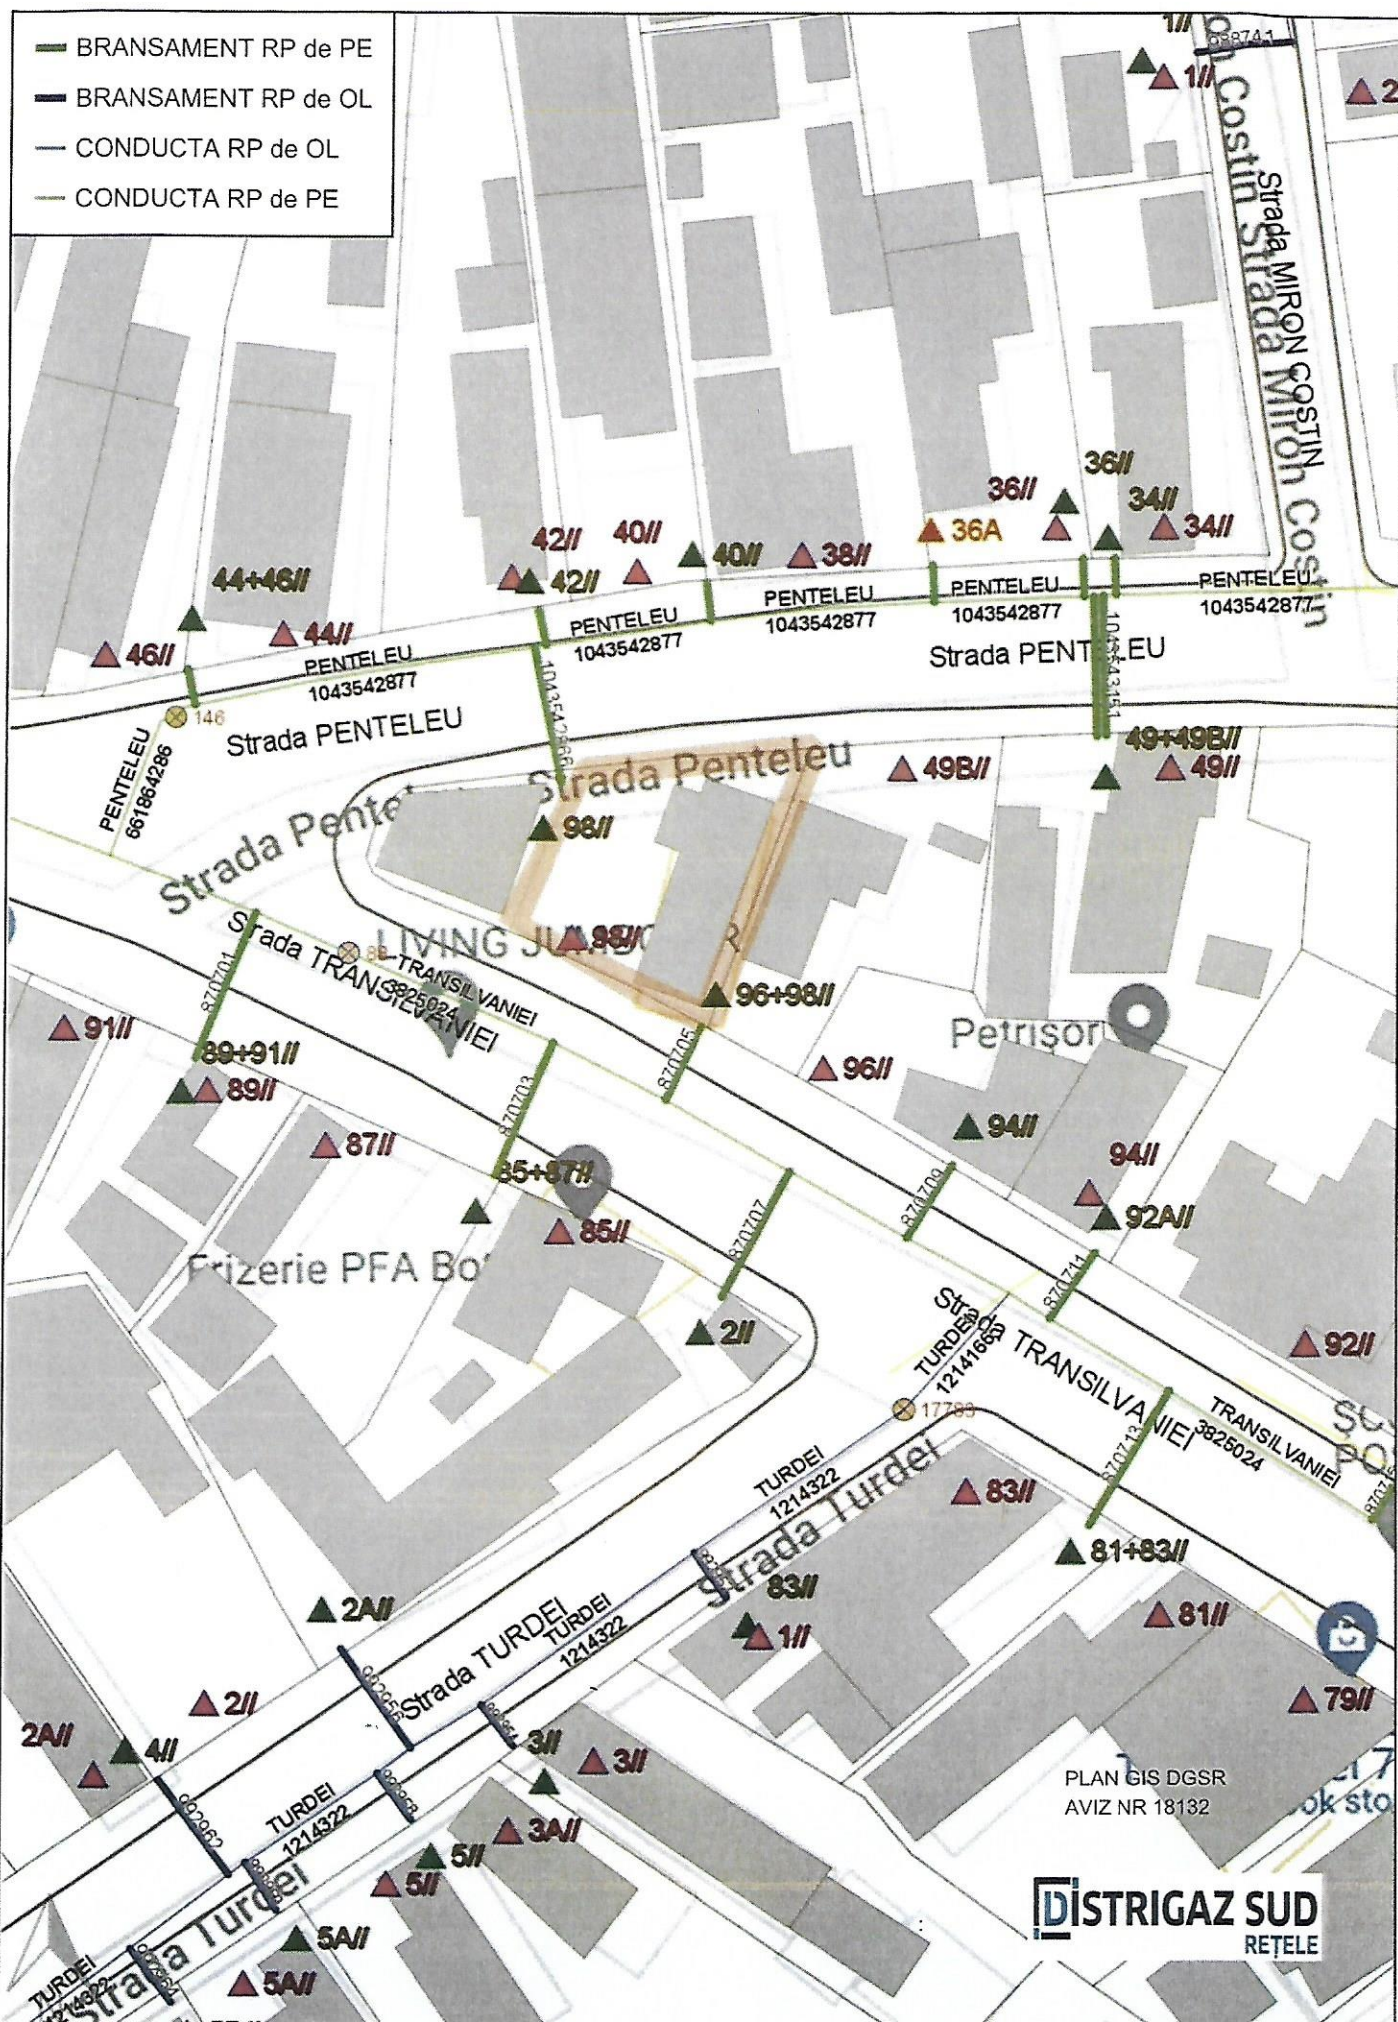

Sediul: MARASESTI 4-6, CORP B, BUCURESTI
C.I.F: RO23308833
Capital social: 76.201.910
Punct de lucru: Buzau
Adresa: Str. Pogonele nr. 6, Buzau
Tel: 021-9376
Fax: 0213011819
IBAN: RO44BRDE450SV39876854500
Banca: BANCA ROMANA PENTRU DEZVOLTARE SA
IBAN: RO51TREZ7005069XXX002060
Trezoreria: TREZORERIA

GIVET ACTIV SRL
Bulevardul: UNIRII, nr.FN,1D, ap.P, loc:BUZAU
CodP:123
Judetul: Buzau
Cod client: 600005107138
Cont contr:2003393125
Nr.ord.reg.com./an: J10/1010/2012
C.I.F.: RO986063
Contul:
Banca:

Factura fiscala nr. 1905010166/07.10.2022**Cota T.V.A.19,00%**

Detalii necesare platii Numar factura: 1905010166 Cod client: 600005107138	Data factura: 07.10.2022	Notificare: 000317953917 Adresa amplasament Jud. BZ Loc. BUZAU Str. TRANSILVANIEI Nr. 98
---	---------------------------------	--

Descriere serviciu	U.M.	Cantitate	Pret unitar (fara T.V.A.)	Valoare LEI	T.V.A. LEI
1	2	3	4	5(3x4)	6
Aviz amplasament simplu	BUC	1,000	158,49	158,49	30,11
ACHITAT					

TOTAL DE PLATA (COL.5+COL.6):Valoare
158,49TVA
30,11Total
188,60

Factura fiscala circula fara semnatura si stampila conform prevederilor Codului Fiscal

Tabelul nr. 1 — Distanțe de siguranță între conductele (conductele de distribuție/racordurile/instalațiile de utilizare) subterane de gaze naturale și diferite construcții sau instalații

Nr. crt.	Instalația, construcția sau obstacolul	Distanța minimă de la conducta de gaze naturale din PE, în m:				Distanța minimă de la conducta de gaze naturale din OL, în m:			
		PJ	PR	PM	PI	PJ	PR	PM	PI
1	Clădiri cu subsoluri sau aliniamente de terenuri susceptibile de a fi construite	1	1	2	3	2	2	3	3
2	Clădiri fără subsoluri	0,5	0,5	1	3	1,5	1,5	2	3
3	Canale pentru rețele termice, canale pentru instalații telefonice, televiziune etc.	0,5	0,5	1,0	2	1,5	1,5	2	2
4	Conducte de canalizare	1,0	1,0	1,5	1,5	1,0	1,0	1,5	1,5
5	Conducte de apă, cabluri de forță, cabluri telefonice montate direct în sol, cabluri TV sau căminele acestor instalații	0,5	0,5	0,5	1,5	0,6	0,6	0,6	1,5
6	Cămine pentru rețele termice, telefonice și canalizare sau alte cămine subterane	0,5	0,5	1,0	1,5	1,0	1,0	1,0	1,5
7	Linii de tramvai până la șina cea mai apropiată	0,5	0,5	0,5	1,5	1,2	1,2	1,2	1,5
8	Copaci	0,5	0,5	0,5	1,5	1,5	1,5	1,5	1,5
9	Stâlpi și împrejurimi	0,5	0,5	0,5	0,5	0,5	0,5	0,5	0,5
10	Linii de cale ferată, exclusiv cele din stații, triaje și incinte industriale: — în rambreu	1,5*)	1,5*)	1,5*)	2*)	2*)	2*)	2*)	2*)
	— în debleu, la nivelul terenului	3,0**)	3,0**)	3,0**)	5,5*)	5,5**)	5,5**)	5,5**)	5,5*)

*) De la piciorul taluzului.

**) Din axul liniei de cale ferată.

NOTĂ:

Distanțele, exprimate în metri, se măsoară în proiecție orizontală între limitele exterioare ale conductelor și construcțiile sau instalațiile subterane.

Art. 31. — Distanțele dintre conductele de distribuție/racorduri sau instalațiile de utilizare a gazelor naturale montate subteran și conductele care transportă fluide combustibile, depozitele de carburanți, stațiile de distribuție carburanți, stațiile de îmbuteliere GPL etc. se stabilesc conform reglementărilor și prescripțiilor tehnice specifice domeniului respectiv.

Art. 32. — (1) Distanța minimă dintre conductele de distribuție a gazelor naturale din oțel supraterane și căile ferate electrificate este de 20 m, măsurată în proiecție orizontală de la șina cea mai apropiată la generatoarea exterioară a conductei de gaze naturale.

(2) La stabilirea distanțelor dintre conductele de distribuție sau instalațiile de utilizare a gazelor naturale din oțel supraterane și liniile electrice aeriene (LEA) de joasă, medie sau înaltă tensiune se respectă prevederile din legislația în vigoare, printre care:

a) NTE 003/04/00 — Normativ pentru construcția liniilor aeriene de energie electrică cu tensiuni peste 1.000 V, aprobat prin Ordinul președintelui ANRE nr. 32/2004;

b) NTE 007/08/00 — Normativ pentru proiectarea și executarea rețelelor de cabluri electrice, aprobat prin Ordinul președintelui ANRE nr. 38/2008;

c) Norma tehnică privind delimitarea zonelor de protecție și de siguranță aferente capacităților energetice — revizia I, aprobată prin Ordinul președintelui ANRE nr. 4/2007, cu modificările și completările ulterioare.

Art. 33. — Conductele de distribuție a gazelor naturale/Racordurile din oțel montate în zona de influență a căilor ferate electrificate sau a liniilor electrice aeriene (LEA) de medie sau înaltă tensiune se protejează împotriva tensiunilor induse, conform reglementărilor tehnice de specialitate.

Art. 34. — Distanța dintre conductele de distribuție sau instalațiile de utilizare a gazelor naturale și liniile de cale ferată în stații, triaje și incinte industriale se stabilește cu acordul deținătorilor acestora.

Art. 35. — Când nu este posibilă respectarea distanțelor indicate în tabelul nr. 1, acestea pot fi reduse cu 20% pentru pozițiile 1—6, cu condiția ca pe porțiunea în cauză să se prevadă următoarele soluții tehnice:

a) montarea conductelor în tub de protecție;

b) montarea răsuflătorilor pentru evacuarea în atmosferă a eventualelor scăpări de gaze naturale, la capetele tubului de protecție.

Art. 36. — (1) Se interzice montarea subterană a două conducte de distribuție a gazelor naturale pe trasee paralele la o distanță, măsurată în proiecție orizontală de la generatoarea exterioară a conductelor, mai mică de 0,5 m; se recomandă ca distanța dintre conducte să fie mai mare decât $1,5 \times (D_1 + D_2)$, unde D_1 și D_2 reprezintă diametrele exterioare ale conductelor respective.

(2) În situația prevăzută la alin. (1), conducta de distribuție a gazelor naturale de presiune mai mică se pozează spre clădiri.

Art. 37. — Distanța de siguranță față de stațiile de reglare sau reglare-măsurare a gazelor naturale se măsoară de la partea exterioară a incintei, în cazul în care întreaga instalație mecanică este în interiorul incintei/clădirii, respectiv de la limita instalației mecanice exterioare, în cazul în care aceasta este parțial în exteriorul incintei/clădirii, și este prezentată în tabelul nr. 2.

Tabelul nr. 2 — Distanțe de siguranță între stații de reglare, reglare-măsurare sau măsurare a gazelor naturale și diferite construcții sau instalații

Nr. crt.	Destinația construcțiilor învecinate	Distanțele de siguranță, în m, pentru stații de capacitate:							
		până la 6000, în m ³ /h			6000 ... 30000, în m ³ /h		peste 30000, în m ³ /h		
		Presiunea gazelor naturale la intrare (P), în Pa și în bari							
		$P \leq 2 \cdot 10^5$	$2 \cdot 10^5 < P \leq 6 \cdot 10^5$	$P > 6 \cdot 10^5$	$P \leq 2 \cdot 10^5$	$2 \cdot 10^5 < P \leq 6 \cdot 10^5$	$P > 6 \cdot 10^5$	$P < 6 \cdot 10^5$	$P > 6 \cdot 10^5$
		P≤2	2<P≤6	P>6	P≤2	2<P≤6	P>6	P≤6	P>6
1.	Clădiri industriale și depozite de materiale combustibile cu: —grad de rezistență la foc/nivel de stabilitate la incendiu I—II, cu risc de incendiu foarte mare — grad de rezistență la foc/nivel de stabilitate la incendiu III—V, cu risc de incendiu mare, mediu/ mijlociu sau mic — grad de rezistență la foc/nivel de stabilitate la incendiu I—II, cu risc de incendiu mare, mediu/ mijlociu sau mic	7 7 7	10 10 10	12 15 12	11 12 10	13 15 12	18 20 15	22 25 20	27 30 25
2.	Instalații industriale în aer liber	7	10	13	11	13	18	18	27
3.	Clădiri civile (inclusiv cele administrative de pe teritoriul unităților industriale) — grad de rezistență la foc/nivel de stabilitate la incendiu I—II — grad de rezistență la foc/nivel de stabilitate la incendiu III—V	7 7	10 12	12 15	10 12	12 15	15 20	20 25	25 30
4.	Linii de cale ferată: — curentă — de garaj	20 20	20 20	20 20	20 20	20 20	20 20	25 20	30 25
5.	Marginea drumurilor carosabile	4	5	8	4	6	10	6	10
6.	Linii electrice de înaltă tensiune	20	20	20	20	20	20	20	40

Art. 38. — (1) Stațiile/Posturile de reglare, reglare-măsurare sau măsurare a gazelor naturale, de capacitate până la 1.000 m³/h, se pot alipi de un perete al clădirii învecinate sau al clădirii în cauză, cu condiția ca perețele clădirii să fie rezistent la explozie, să nu aibă goluri (ferestre, uși) pe:

a) o lungime care depășește cu 5 m limitele postului în ambele direcții;

b) o înălțime de 3 m deasupra postului.

(2) Când nu este posibilă respectarea distanțelor prevăzute la alin. (1), acestea pot fi reduse cu maximum 50% pentru lit. a)

și cu maximum 65% pentru lit. b), cu condiția să se prevadă cel puțin una din următoarele soluții tehnice:


a) montarea de răsuflători pentru evacuarea în atmosferă a eventualelor scăpări de gaze naturale;

b) montarea de armături de închidere care să întrerupă alimentarea cu gaze naturale a imobilului în cazul în care, în amonte, se întrerupe alimentarea gazelor naturale.

Art. 39. — Pentru posturile de reglare sau reglare-măsurare a gazelor naturale de capacitate până la 250 m³/h distanța minimă de siguranță față de marginea drumurilor carosabile este de 1,5 m.

ACȚIUNI DE REALIZAT înainte de începerea lucrărilor

- 1 Verificați dacă s-a obținut avizul din partea Distrigaz Sud Rețele.

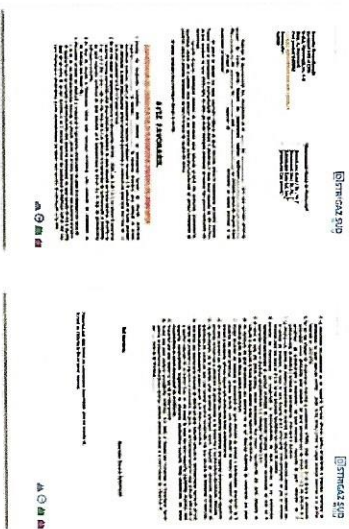

- 2 Verificați dacă s-a ținut cont de avizul tehnic al Distrigaz Sud Rețele la întocmirea proiectului tehnic.
- 3 Solicitați în scris prezența delegatului Distrigaz Sud Rețele la predarea de amplasament pentru identificarea rețelei de gaze naturale.
- 4 Anunțați în scris începerea lucrărilor către Distrigaz Sud Rețele.

DE REȚINUT tipologia rețelor de gaze naturale




Branșamentele și conductele de gaze naturale sunt montate subteran și au o adâncime cuprinsă între 0,5 și 0,9 ml.




Conducele de gaze naturale (CD) sunt montate paralel cu axul drumului, iar bransamentele (BR) sunt perpendiculare pe conductele de gaze naturale.



Branșamentele pot fi reperate ca poziționate în funcție de firidele (cutille albe) în care sunt amplasate posturile de reglare. Firidele se află la capătul bransamentului.

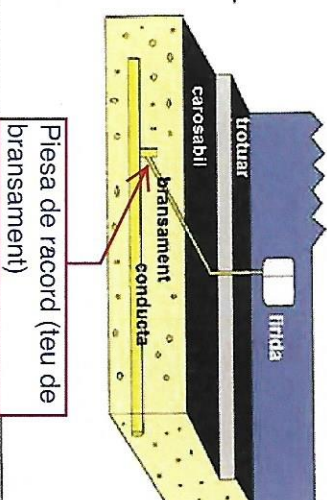

Rețeaua de gaze naturale poate fi identificată după marcajele existente pe reperele fixe (plăcuțe, marcaje cu vopsea etc.); sau în funcție de alte elemente vizuale (banda de semnalizare a lucrărilor în curs, plăcuțe, marcaje cu vopsea etc.).

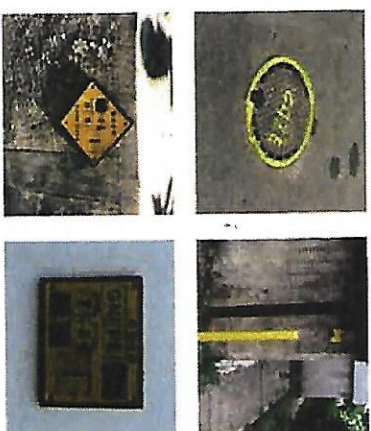

Lucrările se execută numai manual, la ≤ 2ml față de rețeaua de gaze naturale.

MĂSURI DE RESPECTAT
în cazul unei avarii survenite asupra
rețelei de gaze naturale



OPRIȚI imediat lucrările pe șantier!



NU FOLOSIȚI surse de foc!
NU produceți scântei!



OPRIȚI traficul rutier în cazul unor pierderi de
gaze naturale în apropierea unei zone publice!



EVACUAȚI toate persoanele aflate în zona
respectivă!



NU INTERVENIȚI niciodată asupra rețelei de
gaze naturale avariate!



APELAȚI 112 și 021/205 55 46



**INFORMAȚII UTILE
PRIVIND PREVENIREA
AVARIILOR ASUPRA
REȚELEI DE GAZE
NATURALE**



Adresa: Bulevardul Mărășești, nr. 4-6, Corp B, sector 4, 040254, București

J40/2728/2008, CUI 23308833, capitală socială 71.750.240 lei

www.distrigazsud-retele.ro