


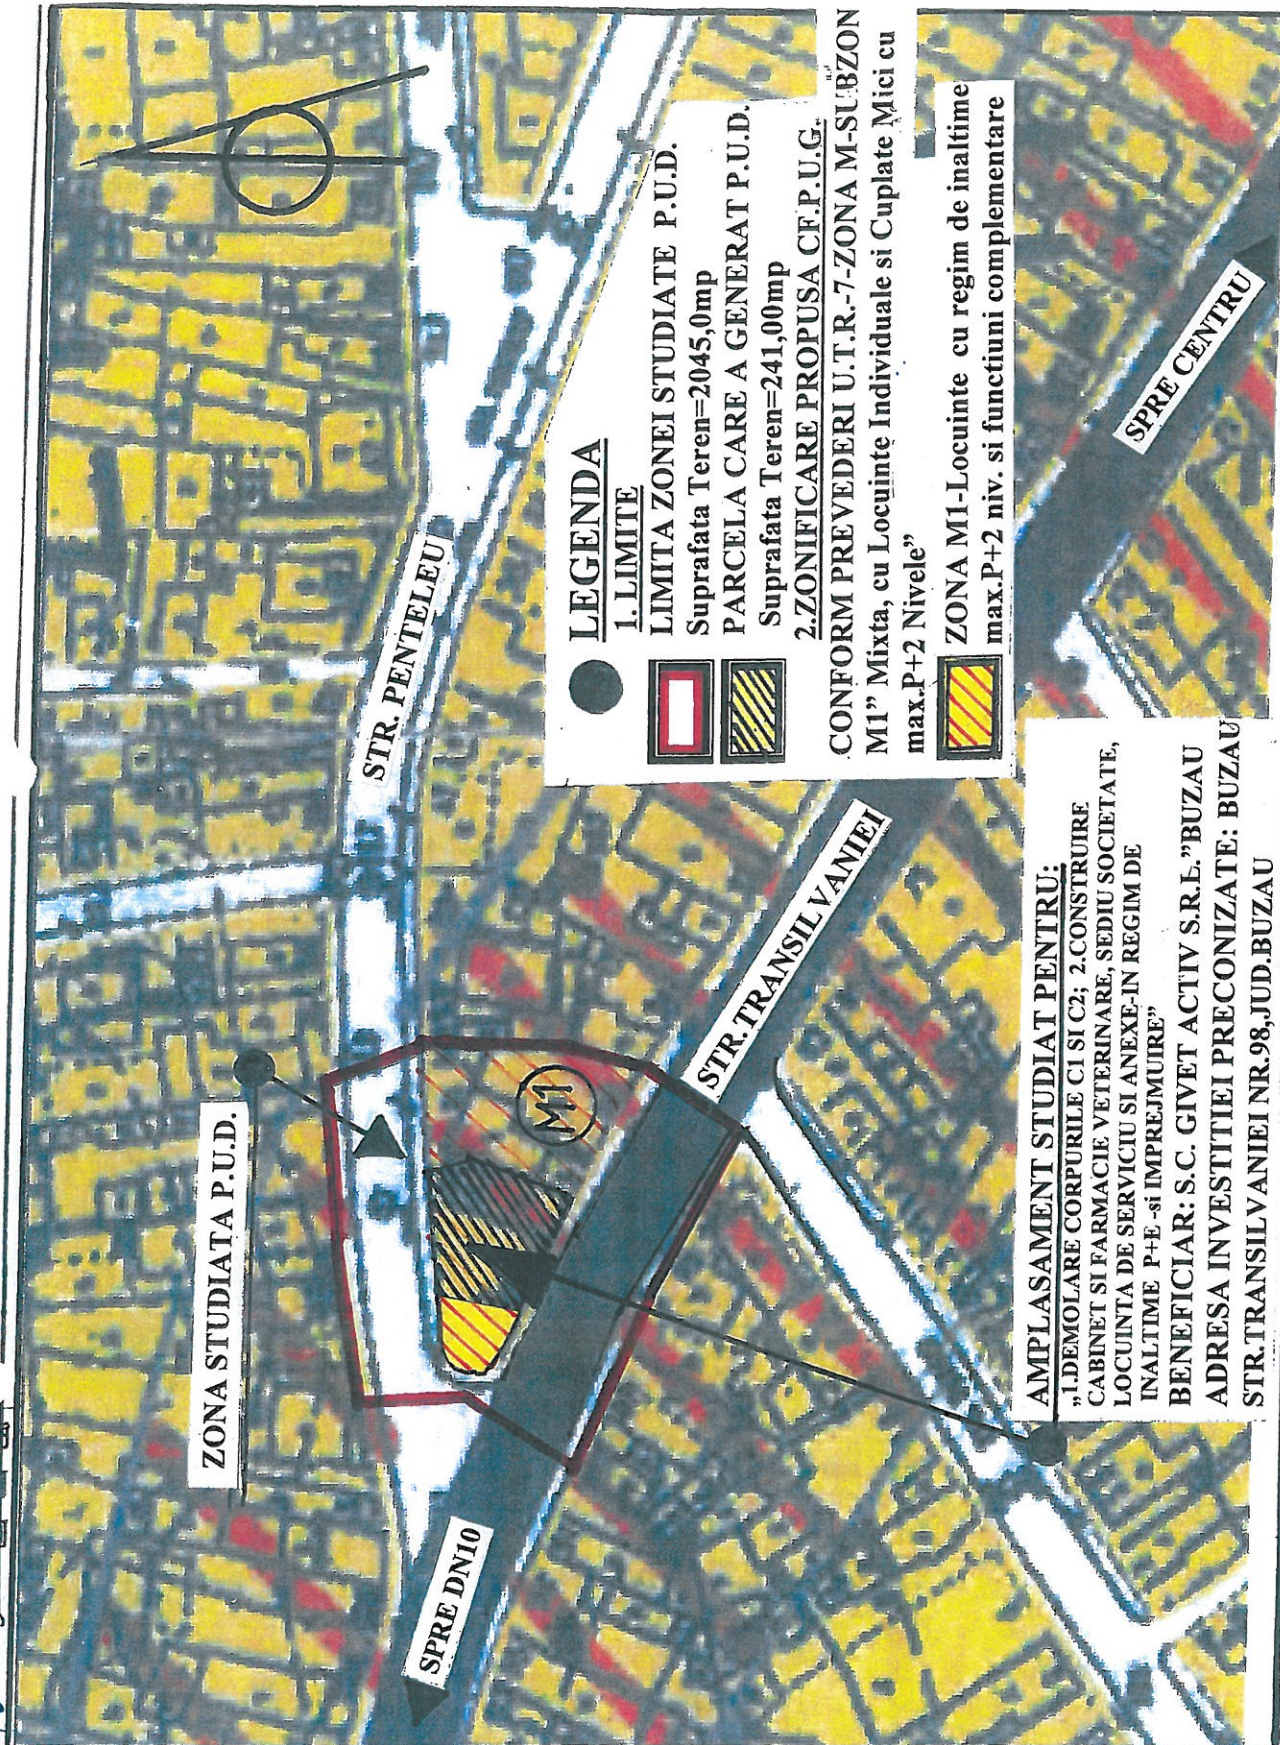

LEGENDA

1. LIMITE

LIMITA ZONEI STUDIIATE P.U.D.

Suprafata Teren=2045,0mp

PARCELA CARE A GENERAT P.U.D.

Suprafata Teren=241,00mp

2.ZONIFICARE PROPUSA CF.P.U.G.

CONFORM PREVEDERI U.T.R.-7-ZONA M-SUBZON M1" Mixta, cu Locuinte Individuale si Cuplate Mici cu max.P+2 Nivele"

ZONA M1-Locuinte cu regim de inaltime max.P+2 niv. si functiuni complementare

AMPLASAMENT STUDIAT PENTRU:

"1.DEMOLARE CORPURILE C1 SI C2; 2.CONSTRUIRE CABINET SI FARMACIE VETERINARE, SEDIU SOCIETATE, LOCUINTA DE SERVICIU SI ANEXE- IN REGIM DE INALTIME P+E -si IMPREJMUIRE"

BENEFICIAR: S.C. GIVET ACTIV S.R.L."BUZAU
ADRESA INVESTITIEI PRECONIZATE: BUZAU
STR. TRANSILVANIEI NR.98, JUD.BUZAU

PROIECTANT: S.C.ARHITOUR S.R.L.BUZAU STR.C-TIN ANGELESCU NR.27, O.A.R. -3349

Beneficiar: " S.C. GIVET ACTIV S.R.L." BUZAU,,JUD.BUZAU"

Proiect Nr.11/2021

Specificatie	Nume	Signatura	Scara	Titlu-proiect: 1.DEMOLARE CORPURILE C1 SI C2; 2.CONSTRUIRE CABINET SI FARMACIE VETERINARE SEDIU SOCIETATE,LOCUINTA DE SERVICIU SI ANEXE- IN REGIM DE INALTIME-P+E-si IMPREJMUIRE, STR.TRANSILVANIEI ,NR.98, BUZAU, JUD.BUZAU	Proiectant
Sef Proiect	Arh. Magazin Carmen				
Proiectat	Arh. Magazin Carmen		Data	Titlul Plansei: Plan Incadrare in Prevederi P.U.G.-U.T.R. 7	Pl. Nr.
Desenat	Arh. Magazin Carmen		2021		A/2