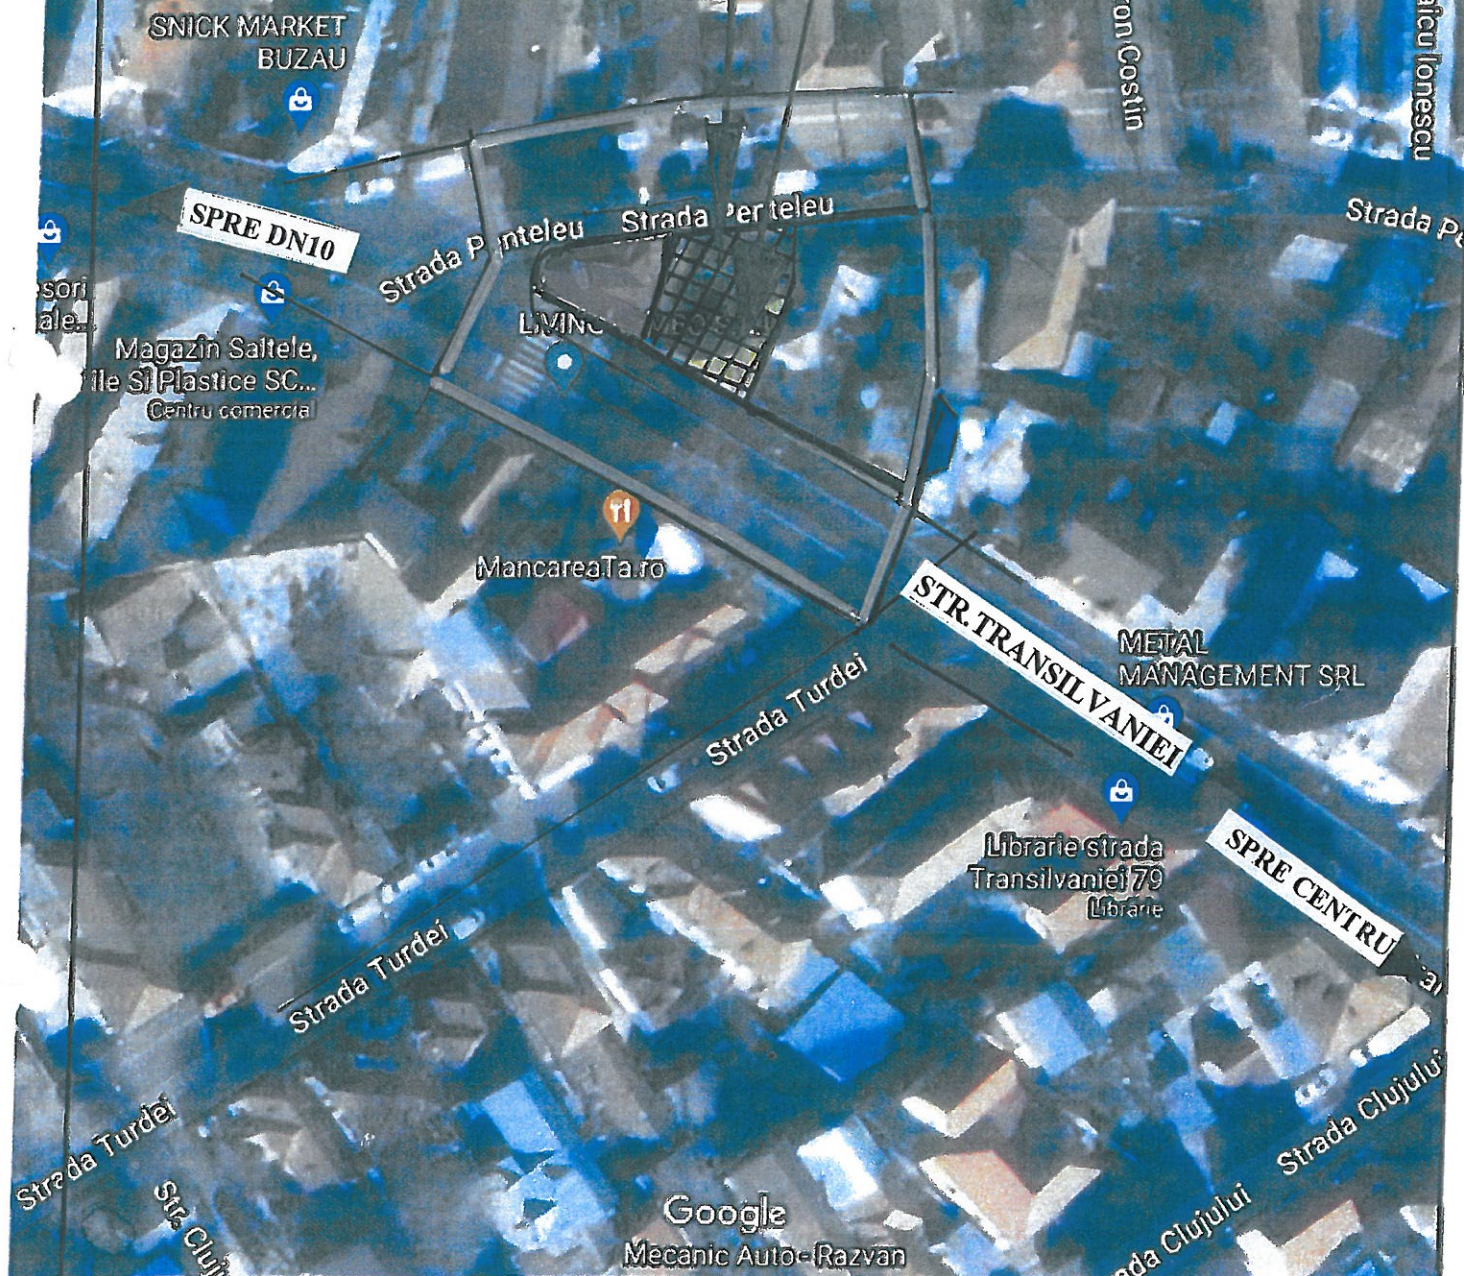


AMPLASAMENT STUDIAT PENTRU:

„1.DEMOLARE CORPURILE C1 SI C2; 2.CONSTRUIRE
CABINET SI FARMACIE VETERINARE, SEDIU SOCIETATE
LOCUINTA DE SERVICIU SI ANEXE- IN REGIM DE
INALTIME P+E -si IMPREJMUIRE”

BENEFICIAR: S.C. GIVET ACTIV S.R.L. "BUZAU"
ADRESA INVESTITIEI PRECONIZATE: BUZAU
STR.TRANSILVANIEI NR.98,JUD.BUZAU

ZONA STUDIATA P.U.D.

Imagini ©2022 CNES / Airbus,Maxar Technologies,Date cartografice ©2022 20 m

PROIECTANT: S.C.ARHITECTUR S.R.L.BUZAU STR.C-TIN ANGELESCU NR.27, O.A.R. -3349				Beneficiar: " S.C. GIVET ACTIV S.R.L." BUZAU,"JUD.BUZAU"		Proiect Nr.11/2021
Specificatie	Arh. Magazin Carmen S.	Signature	Scara	Titlu-proiect: 1.DEMOLARE COR- PURILE C1 SI C2; 2.CONSTRUIRE CABINET SI FARMACIE VETERINARE, SEDIU SOCIETATE,LOCUINTA DE SERVICIU SI ANEXE- IN REGIM DE INALTIME P+E -si IMPREJMUIRE- STR.TRANSILVANIEI ,NR.98, BUZAU, JUD.BUZAŪ		Faza:
Sef Proiect	Arh. Magazin Carmen S.					P.U.D.
Proiectat	Arh. Magazin Carmen.		Data	Titlul Plansei: ORTOFOTOPLAN SITUATIA EXISTENTA		Pl. Nr.
Desenat	Arh. Magazin Carmen.		2021			A/3