


Plan anexa la Hotararea de Consiliul Local

Scara 1:2000

Suprafata masurata a imobilului (mp)	Adresa imobilului
10904	Mun. Buzau, T 36, P 617, 633, 638, 640, jud. Buzau

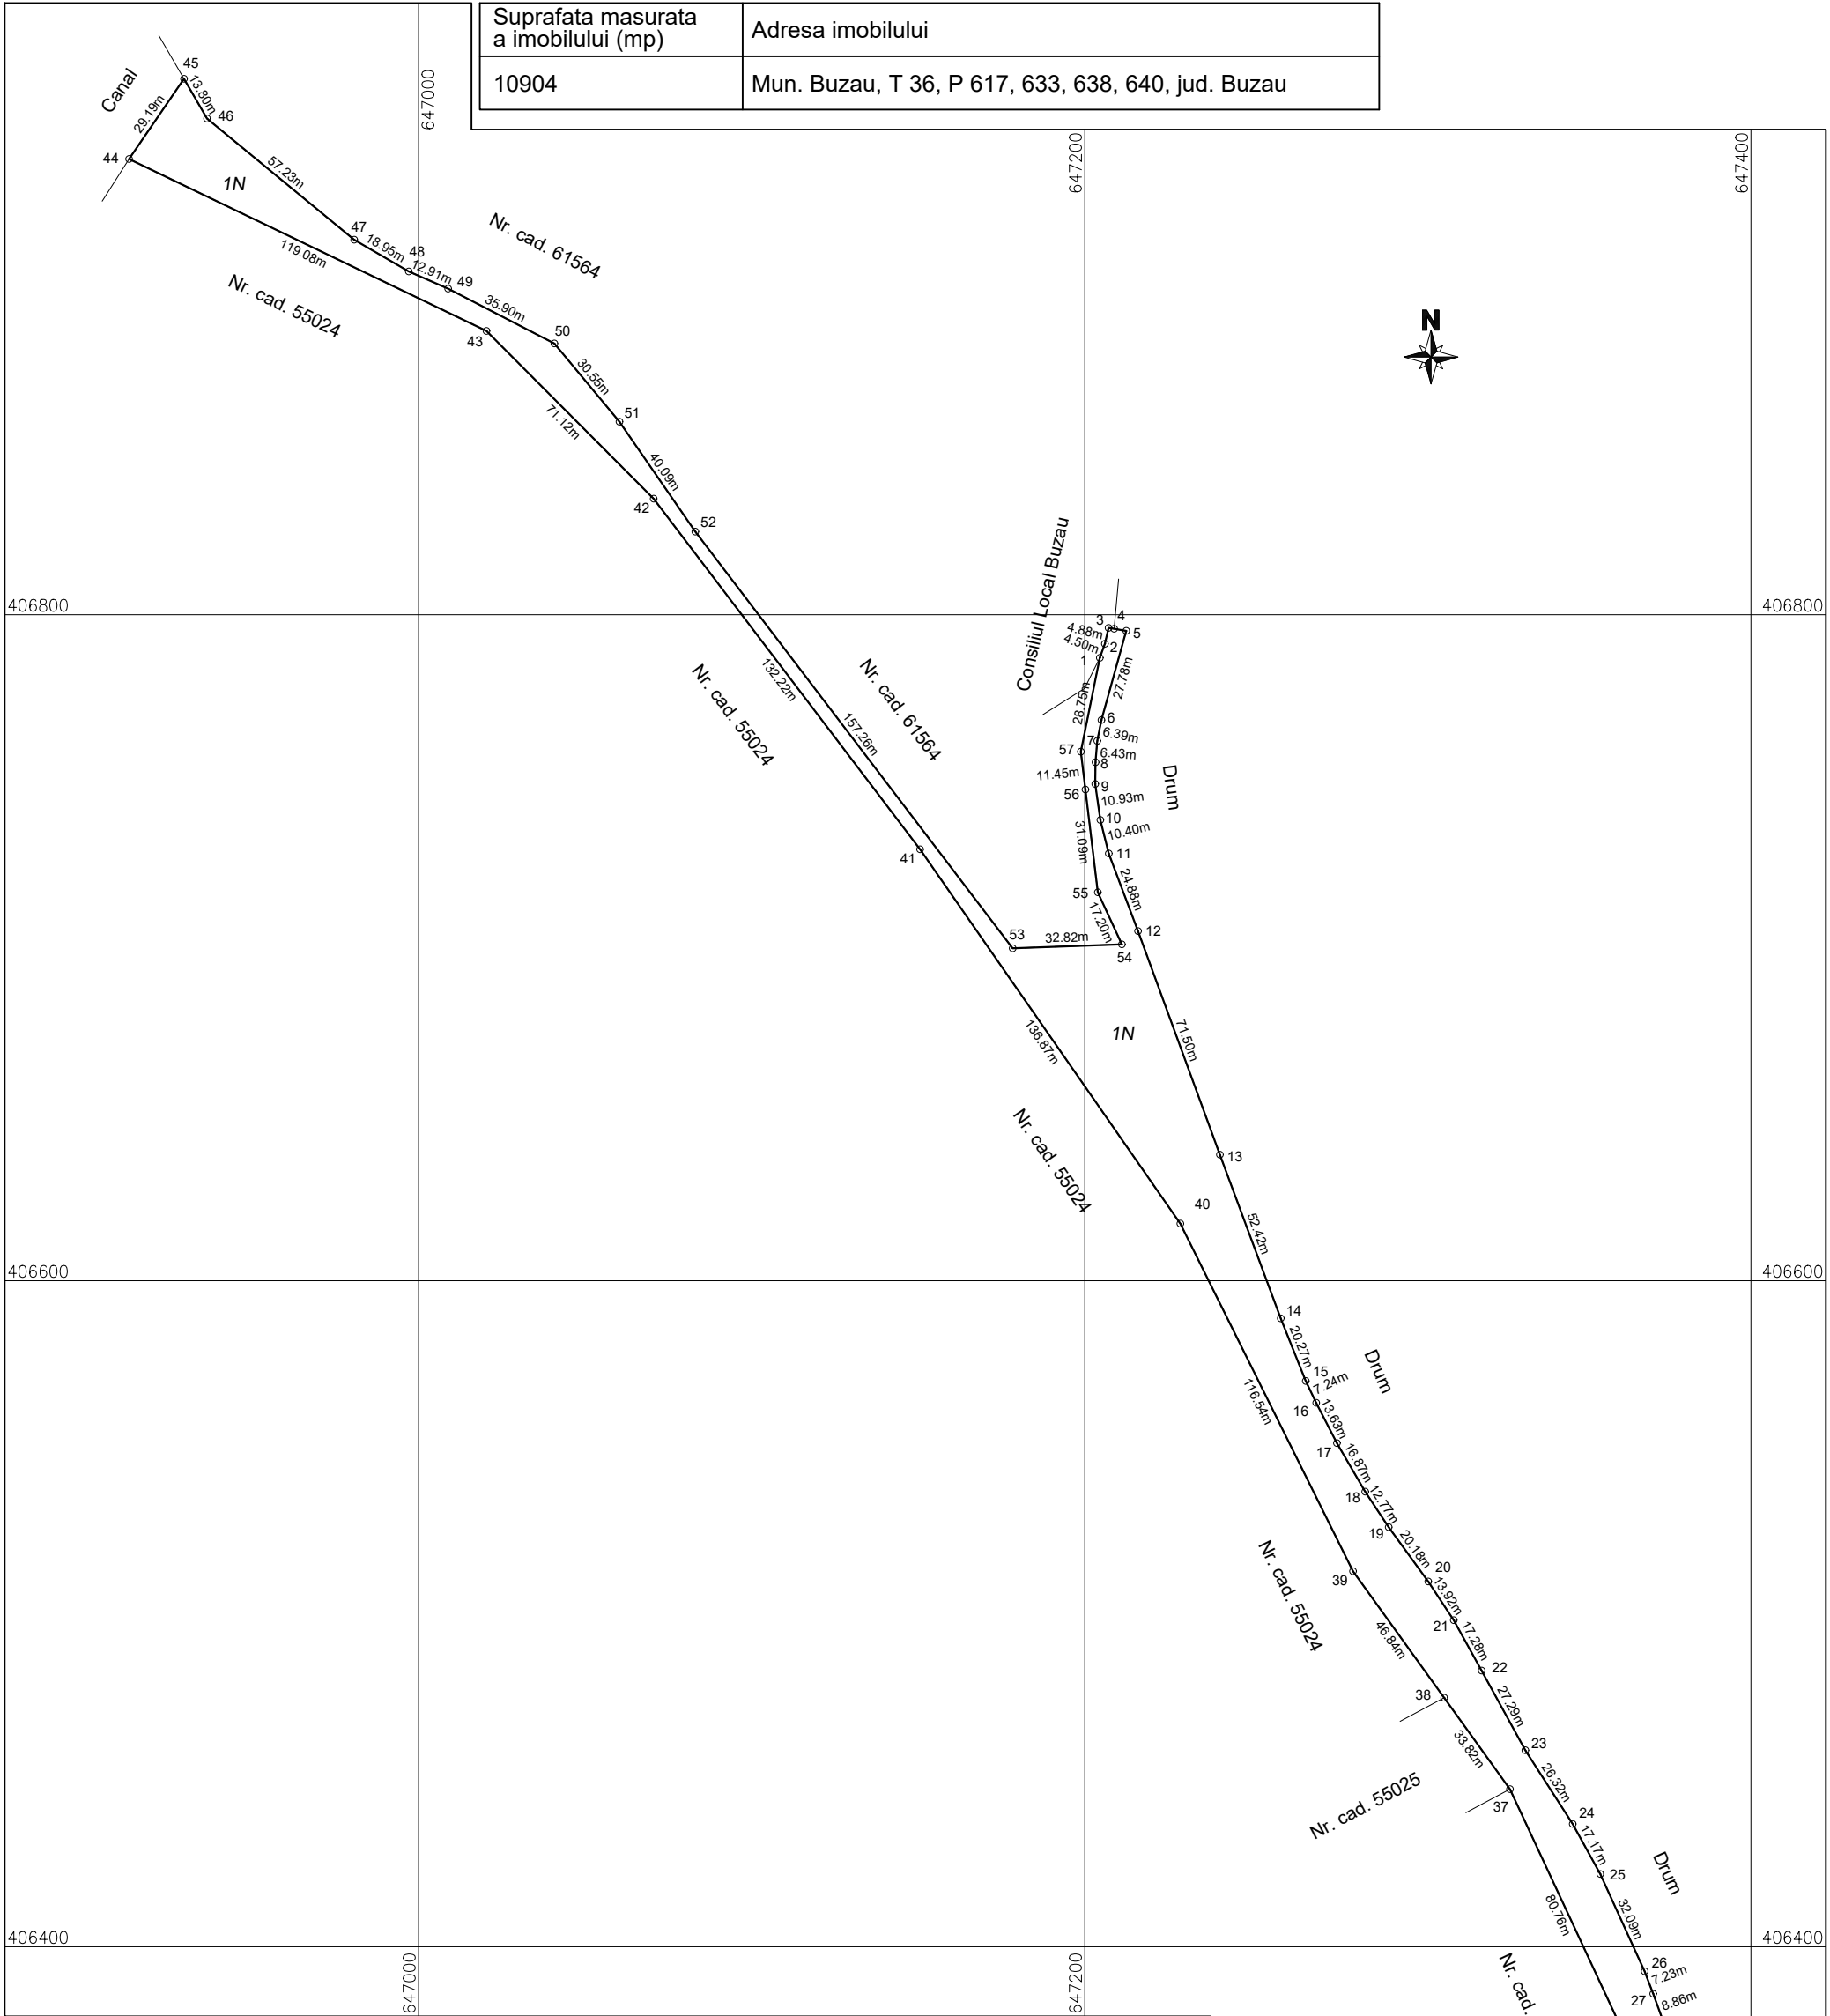

A. Date referitoare la teren			
Nr. parcela	Categorie de folosinta	Suprafata (mp)	Mentiuni
1	N	10904	Teren neimprejmuit.
2			
Total		10904	
Suprafata totala masurata a imobilului = 10904mp			
Suprafata din act =mp			
Executant, SC TETA CONS SRL Autorizatie: Seria RO-B-J, Nr. 2127 STRATONE LUCIAN - ION Autorizatie: Seria RO-B-F, Nr. 1402 Semnatura si stampila			
Data: 24.05.2023			

Distante:
D(3-4) = 1.68m
D(4-5) = 3.69m
D(8-9) = 6.52m