


Plan de amplasament si delimitare a imobilului

Scara 1:2000

Nr. Cadastral	Suprafata masurata a imobilului (mp)	Adresa imobilului
	182888	Extravilan, Mun. Buzau, T 36, P 597 si T 56, P 919, 929, jud. Buzau.
Nr. carte funciara	Unitatea Administrativ Teritoriala (UAT)	
	Buzau	

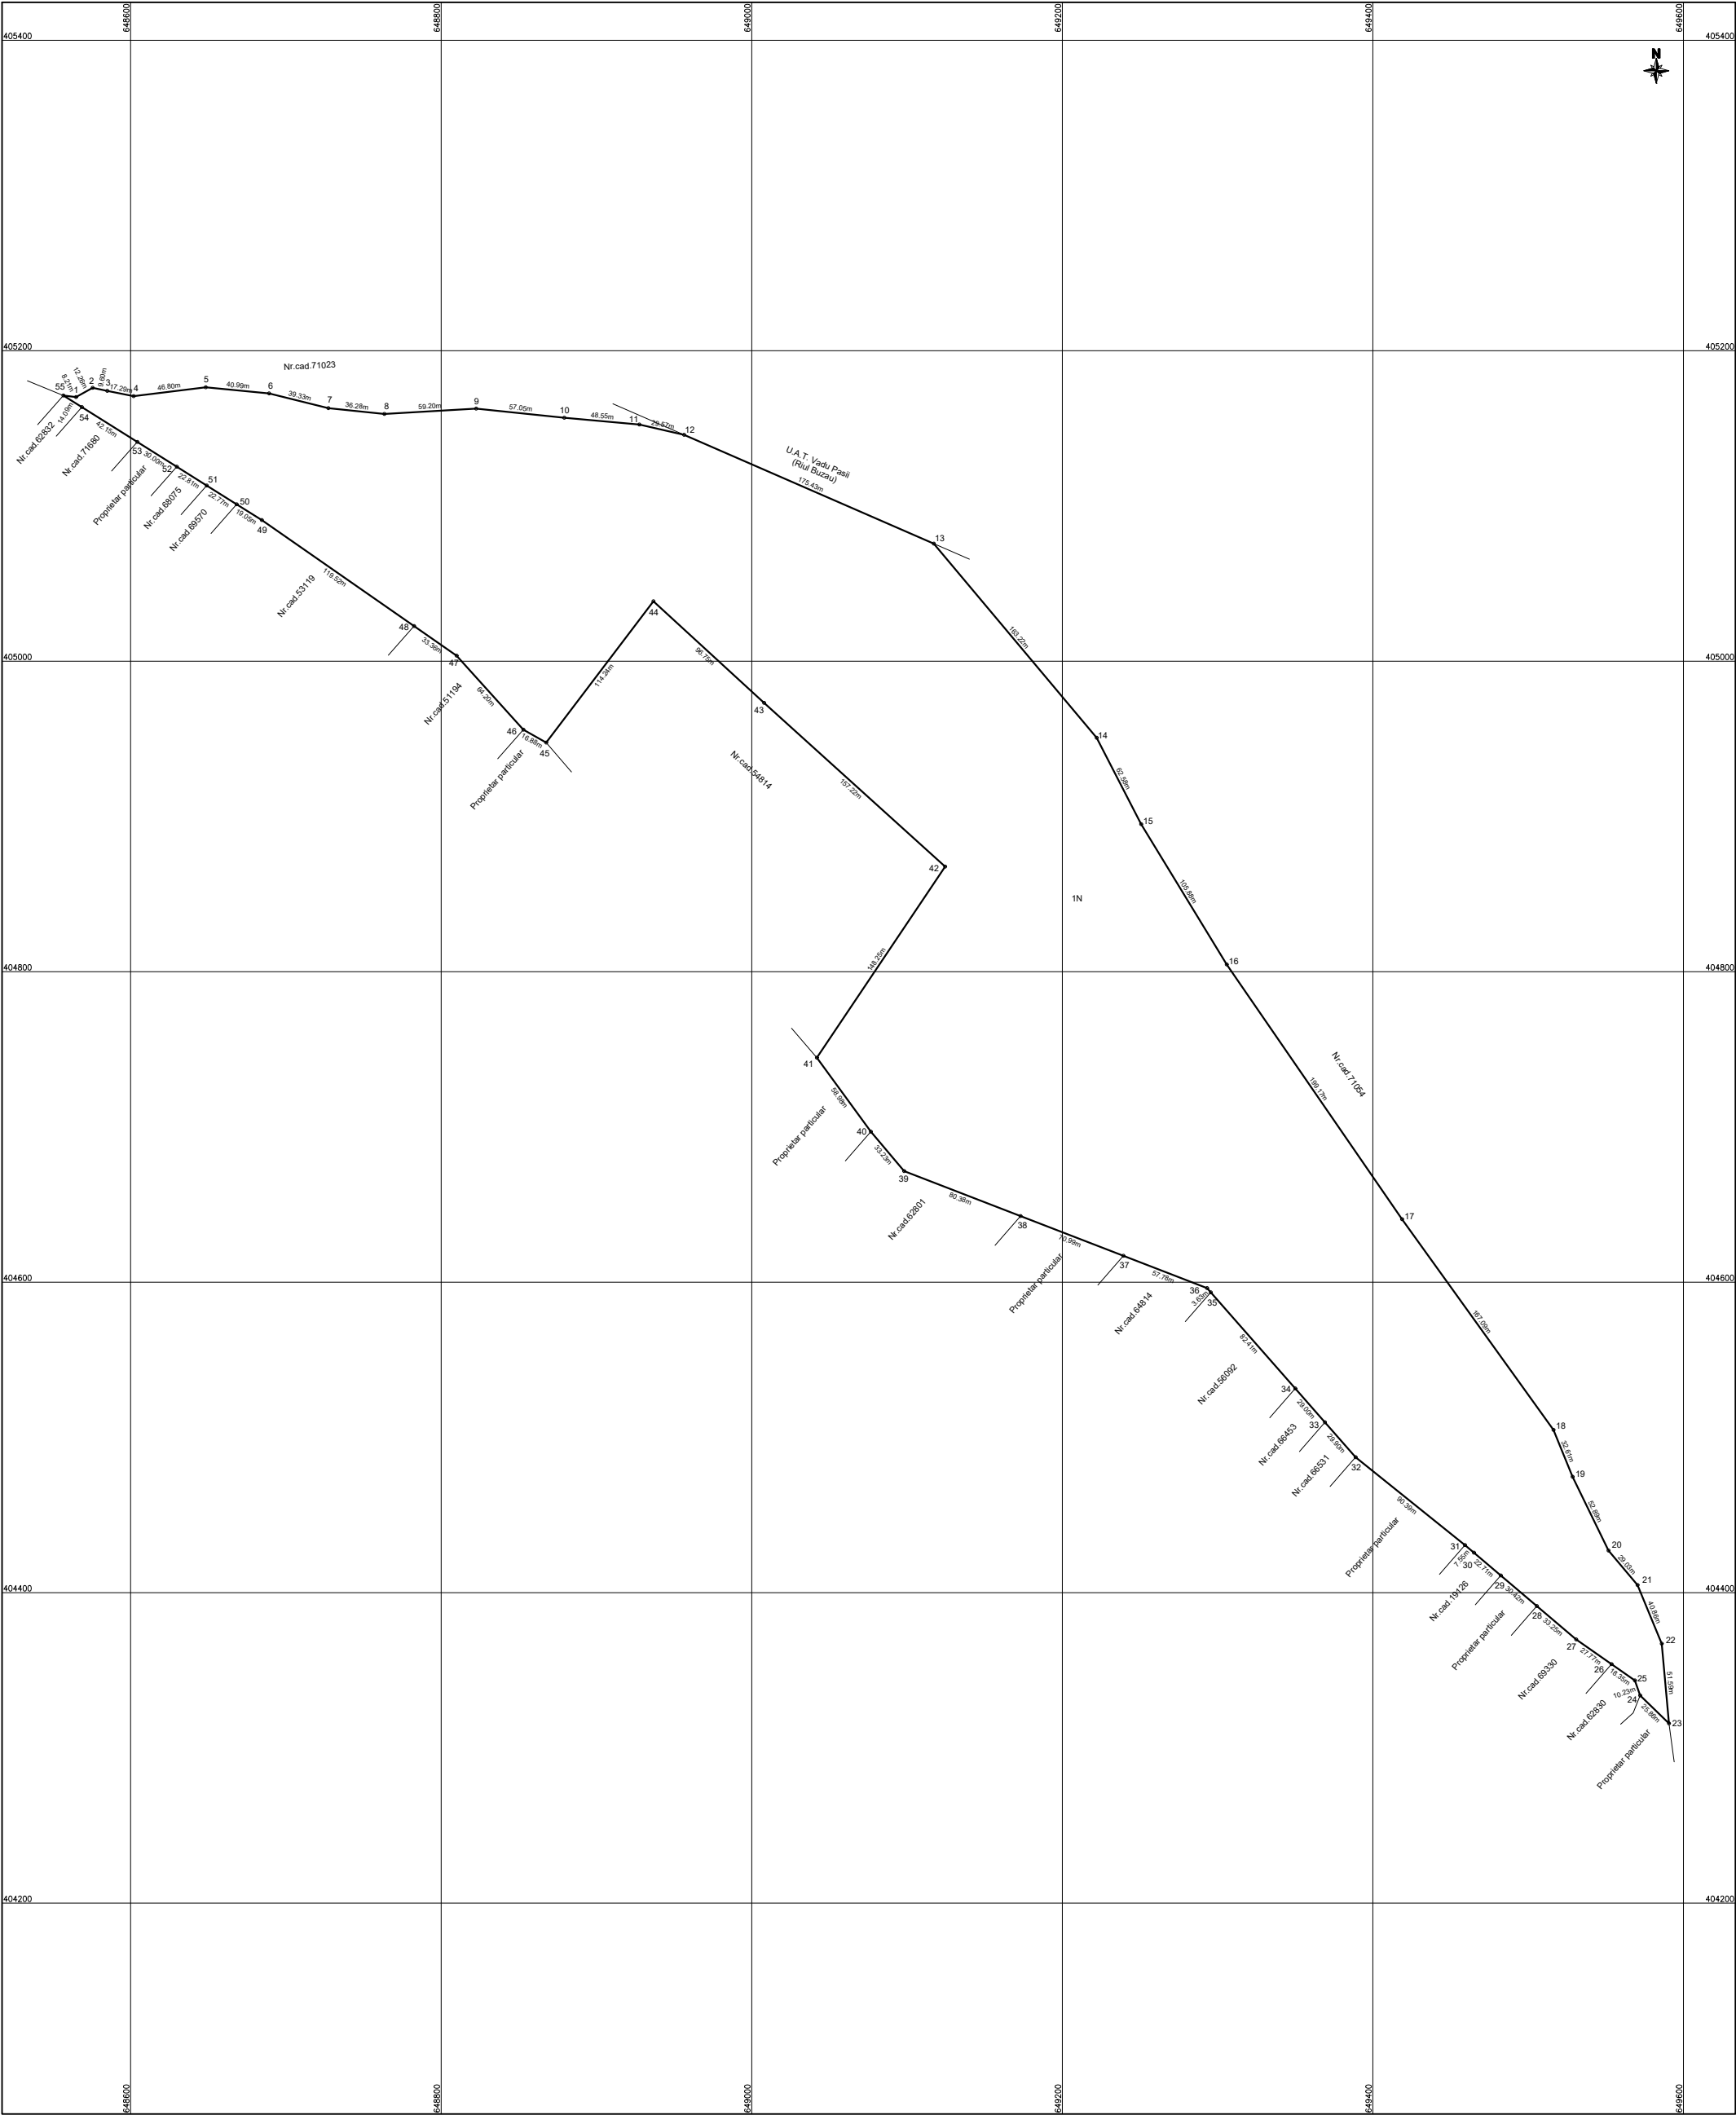

A. Date referitoare la teren			
Nr. parcela	Categorie de folosinta	Suprafata (mp)	Menturi
1	2	182888	Teren neimprastuit.
Total		182888	
B. Date referitoare la constructii			
Cod	Destinatia	Suprafata construita la sol (mp)	Menturi
C1			
C2			
Total			
Suprafata totala masurata a imobilului = 182888mp			
Suprafata din act = - mp			
Executant, SC TETA CONS SRL Autorizat: Seria RO-B.U. Nr. 2037/2021 STRATONE LUCIAN - ION Autorizat: Seria RO-B.U. Nr. 1402		Inspector,	
Confirm executarea masuratorilor la teren, corectitudinea furnizarii documentatiei cadastrale si corespondenta acesteia cu realitatea din teren		Confirm introducerea imobilului in baza de date integrata si atribuirea numarului cadastral	
Semnatura si stampila		Semnatura si parafa	
Data: 05.12.2022		Data:	