

# PUZ / A1/7. INCADRARE IN ZONA


SCARA 1 : 5000  
SUPRAFATA TOTALA ZONA STUDIATA = 15,68 ha

## LEGENDA

LIMITA ZONA STUDIATA	
LIMITA PROPRIETATE SC REAL CONSULT SRL	


## LEGENDA

- L1e- Subzona locuintelor individuale si colective mici cu maxim P+2 nivele in care se va elabora PUZ
- IS-Zona pentru instituti publice si servicii de interes general, spatii comerciale, spatii prestari servicii
- ISi-Zona pentru dotari invatamant
- ISs-Zona pentru dotari sanitare
- IS2-Zona in care se va elabora PUZ cu functiunea IS+ID
- ID-Zona unitati industriale si depozite
- ID1-Zona in care se va elabora PUZ cu functiunea ID+IS
- DS-Zona cu destinatie speciala
- SV-Zona verde, scuaruri, recreere
- Circulatie carosabila principala
- Circulatie carosabila secundara, parcuri, circulatie pietonala
- Limita teritoriu administrativ
- Limita de protectie zona cu destinatie speciala
- F1-F12 Foraje de apa
- Zona de restrictie cu regim sever - interdictie de constructie
- Zona de protectie sanitara - interdictie de constructie

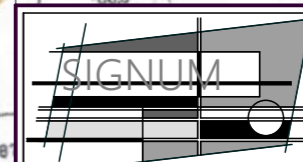

SC SIGNUM SRL BUZAU  
B - DUL UNIRII / BL. C2 / APT. 14  
TEL. 0238.414896  
GSM 0722772315  
NR. REG. COM. J10/22/06.12.2002  
COD U.I.F. 15070306

SEF PROIECT	ARH. DANIEL POPA	
PROIECTAT	ARH. DANIEL POPA	
DESENAT	ARH. DANIEL POPA	
OBIECTIV:	<b>PUZ - CONSTRUIRE CENTRU LOGISTIC</b>	
AMPLASAMENT:	MUN. BUZAU / JUD. BUZAU / T44 / P787 / SOS. BUCURESTI NR.86	
BENEFICIAR:	REAL CONSULT SRL	
DATA	SCARA	PROIECT NR. S 611.20 / PUZ
NOV 2020	1 / 5000	FAZA : <b>P.U.Z.</b>
		PL. NR. <b>A 1</b>

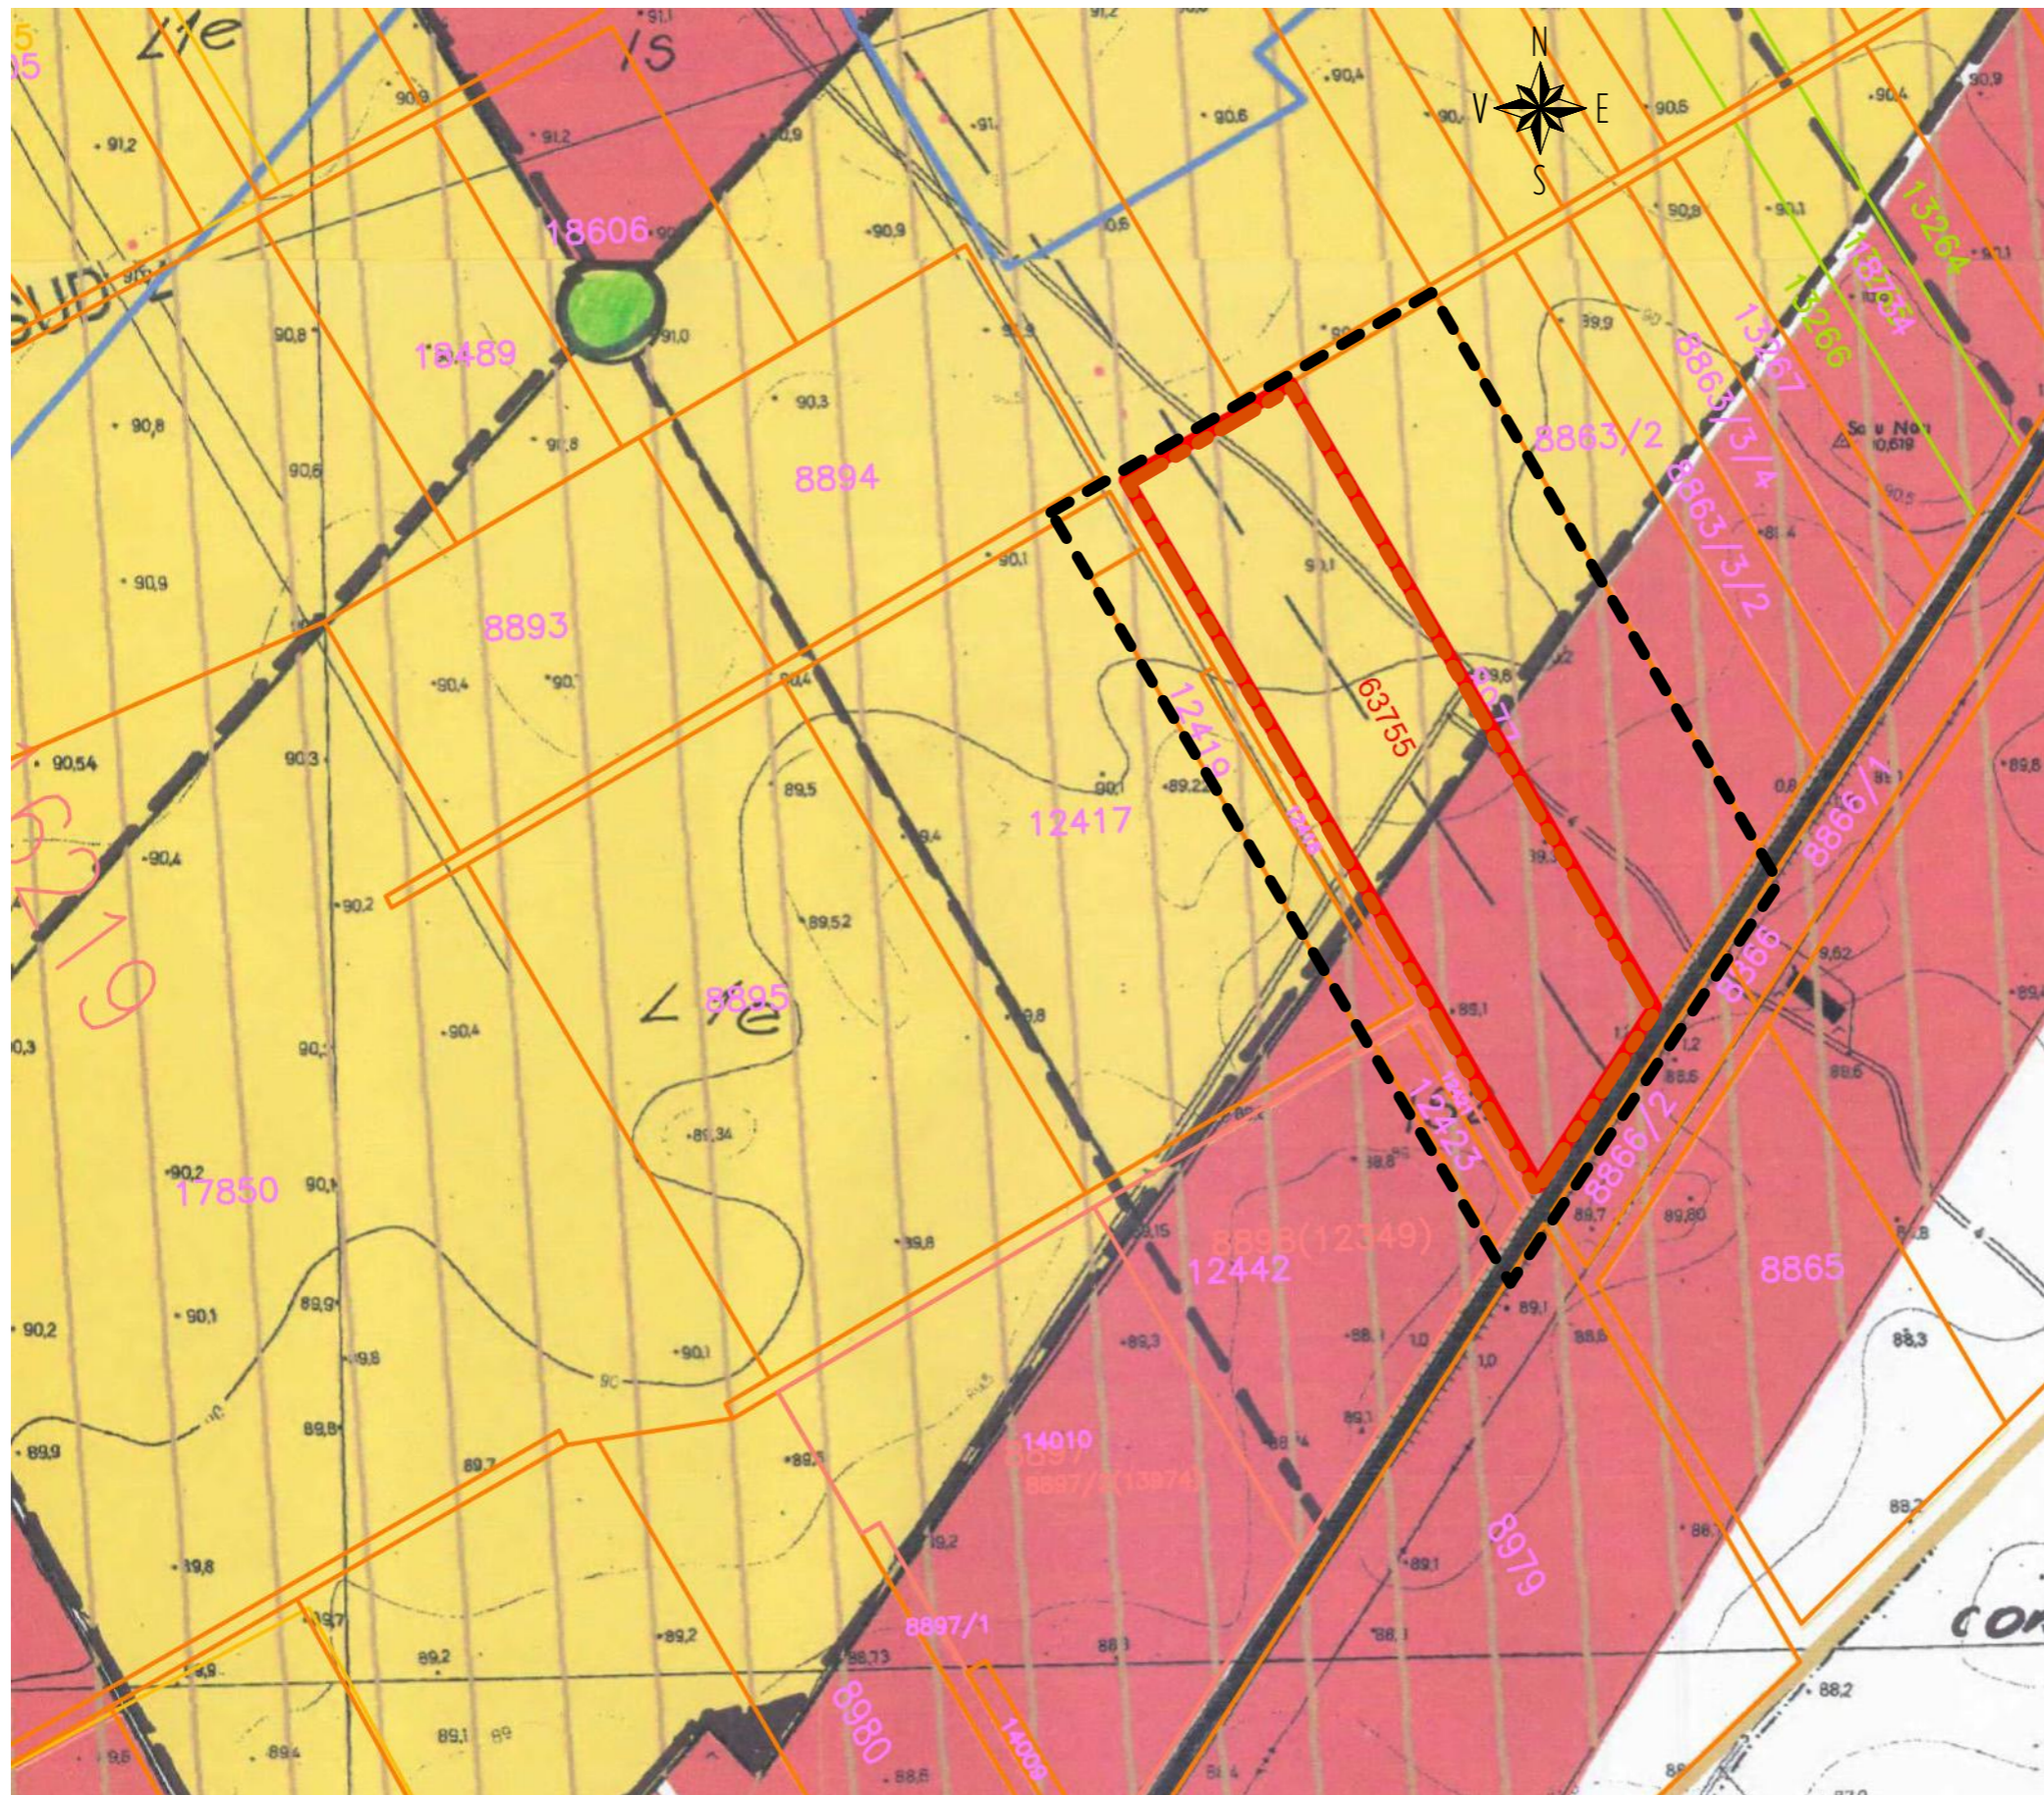

ZONA DIN UTR 29