


PLAN URBANISTIC DE DETALIU

-DENUMIRE PROIECT: CONSTRUIRE SEDIU FIRMA SI SPATIU COMERCIAL VINZARE ON LINE PIESE AUTO IN Municipiul Buzau, strada TRANSILVANIEI nr.226,cu NR.CAD. 68668
-BENEFICIAR :S.C. AD AUTO TOTAL SRL, din BUCURESTI, SECTOR 6.str.TINCANI nr.8, bloc Z18,sc.A.ap.66, etaj 10

3/5 REGLEMENTARI EDILITARE

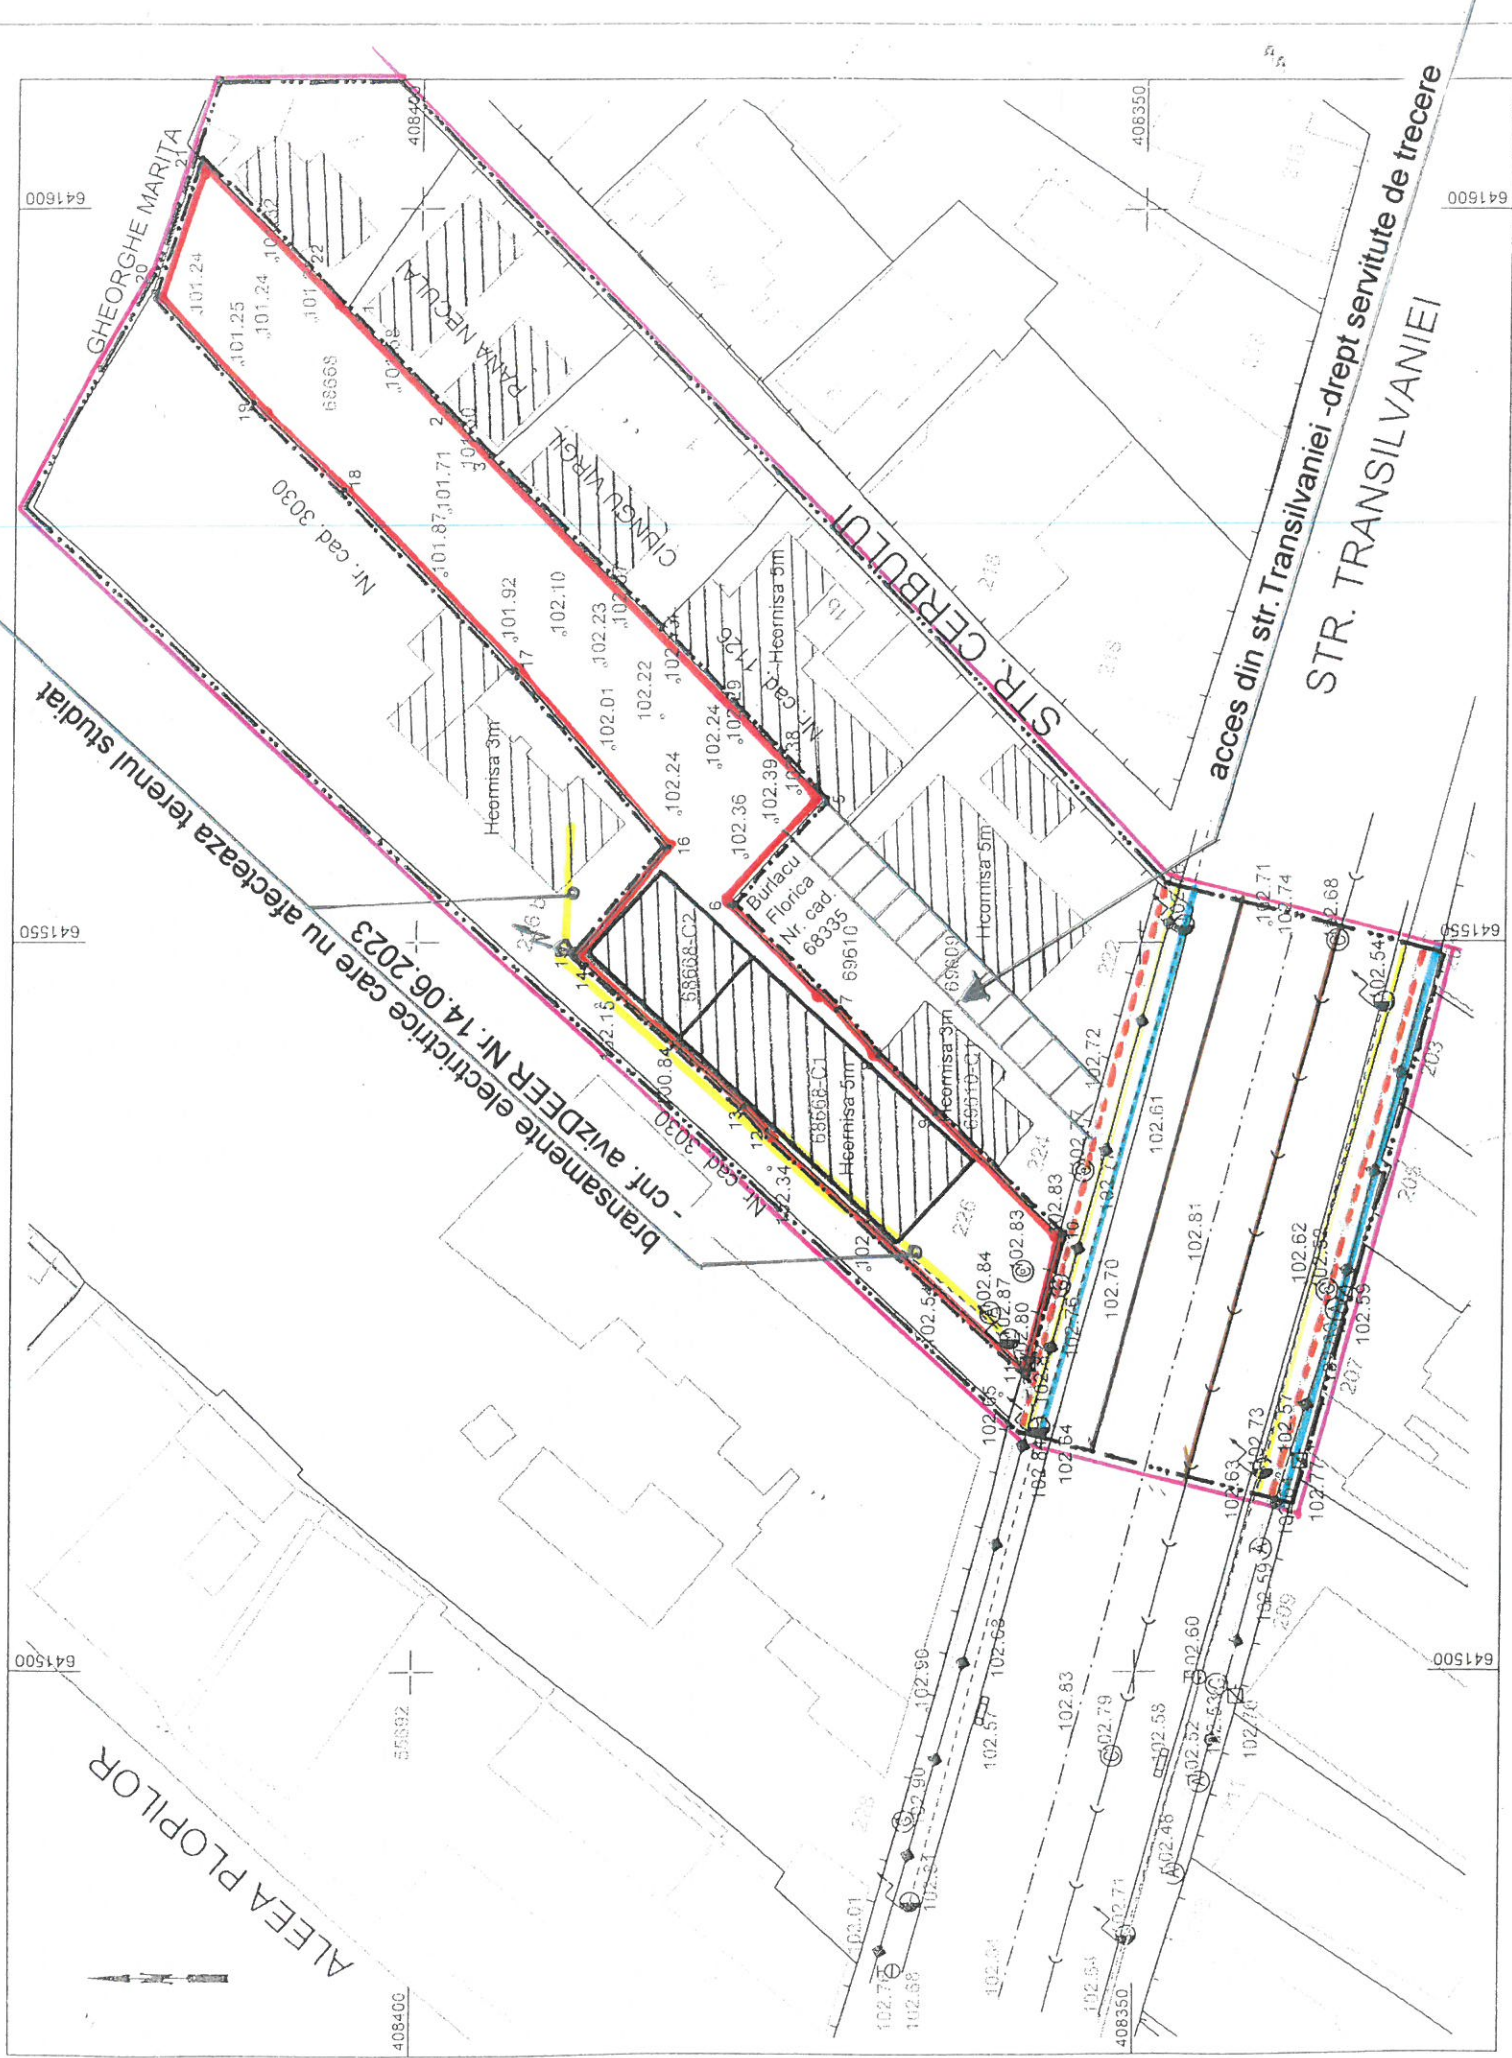

Digitally signed by
SERBAN
CONSTANTIN
Date: 2021.07.19
19:03:40 +03'00'

Prezentul document recepționat

este valabil însoțit de procesul verbal de recepție
nr. 1859 DIN 20.08.2021.

Mihai-Liviu
Dumitru
Digitally signed
by Mihai-Liviu
Dumitru
Date: 2021.08.20
19:03:40 +03'00'



Verificator/ Expert	Nume	Semnatura	Cerinta	Referat/expertiza - nr./data	Beneficiar: S.C. AD AUTO TOTAL SRL	Pr. Nr.379
BIROU INDIVIDUAL DE ARHITECTURA POMPILIU AUT.nr.25/2007 CIF 21026933 Buzau -str. Cuza Voda bl.A7 ap.3 mun. BUZAU						
Proiectant	Nume	Semnatura	scara:		Titlu Proiect: SEDIU FIRMA SI SPATIU	Faza:P.U.D
Sef proiect:	ArhCampeanu		1/500		COMERCIAL VINZARE ON LINE PIESE AUTO	
Proiectat:	ArhCampeanu		data:		Titlu Plansa: REGLEMENTARI EDILITARE	Plansa
Desenat:	ArhCampeanu		2022			nr.3/5

LEGENDA

- LIMITA STUDIATA P.U.D.
- LIMITA DE PROPRIETATE S.C. AD AUTO TOTAL SRL
- RETELE ELECTICE EXISTENTE-iluminat public
- RETELE GAZE NATURALE
- RETEA APA
- RETEA CANALIZARE

12	641537.074	408375.863	2.30
13	641538.694	408377.489	14.68
14	641548.484	408388.427	.88
15	641548.992	408389.141	9.83
16	641556.498	408382.798	16.13
17	641568.638	408393.408	16.96
18	641580.801	408405.228	8.76
19	641586.751	408411.648	10.48
20	641594.332	408418.890	9.70
21	641603.533	408415.814	10.71
22	641596.181	408408.028	5.20

Suprafata totala S=909mp

LEGENDA

- copac
- camin canalizare
- camin gaze
- camin apa
- contor gaze
- hidrant apa
- rigola
- stlp electric beton
- stlp electric lemn
- numar cadastral proprietate
- numar stradal proprietate
- gard lemn
- gard beton
- conducta gaze subterana
- canalizare
- conducta apa subterana
- retea electrica varianta