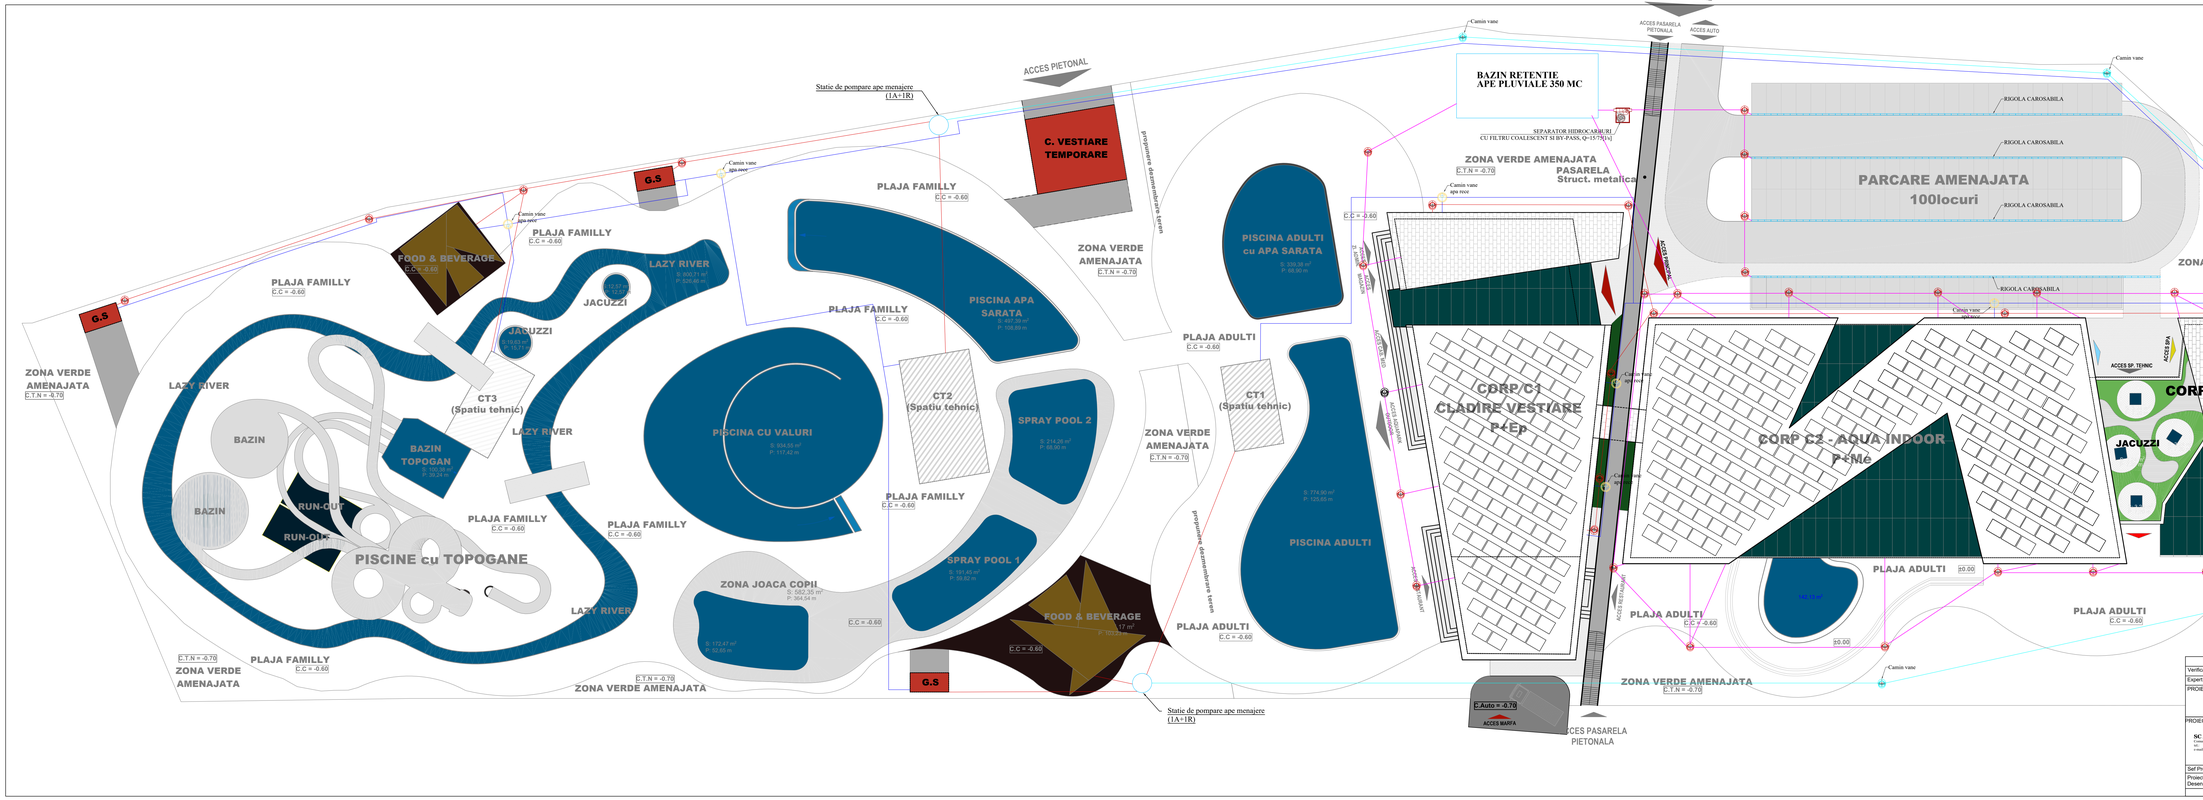

LEGENDA:

	Camin de vizitare canalizare DN800
	Conducta canalizare pluviala
	Conducta canalizare menajera
	Conducta PEHD pentru pompare canalizare menajera
	Conducta PEHD alimentare cu apa rece
	Panou solar pentru preparare apa calda

	Nume si titlu profesional:	Semnatura:	Cerinta:	Titlu referat de verificare/ expertiza tehnica:	Nr. referat:	Data:
Verificator:						
Expert tehnic:						

PROIECTANT GENERAL: S.C. AQUA AZUR S.R.L. loc. Constanta, str. Intersoara, nr.2 tel: 0725261691 office.aquaazur@gmail.com

PROIECTANT INSTALATII SANITARE: **SC ACCORA PROIECT SRL** J13/1/2006 CIF: RO17818616 Str. Ion Ionescu de la Brad, nr. 1, Bl. 1, Sc. 1, Ap. 1, Bucuresti, sector 1 e-mail: office@accoraproiect.ro

Beneficiar: MUNICIPIUL BUZAU mun. Buzau, pta Decebal, nr.1, jud Buzau

Denumire proiect: "CENTRU DE RECREERE AQUAPARK, CONFIGURARE TRAMA STRADALA, AMENAJARE SPATII VERZI" Tirnava Buzau, CF 71818, jud Buzau

Titlu planse: PLAN DE SITUATIE-INSTALATII SANITARE

Sef Proiect	Arh. Cristina Patrascu-Balica	Scara: 1:300	Numar Proiect: 40/2023
Proiectat:	Ing. Bota Andrei		Faza Proiect: S.F.
Desenat:		Data: 2023	Numar Planse: ISI1