
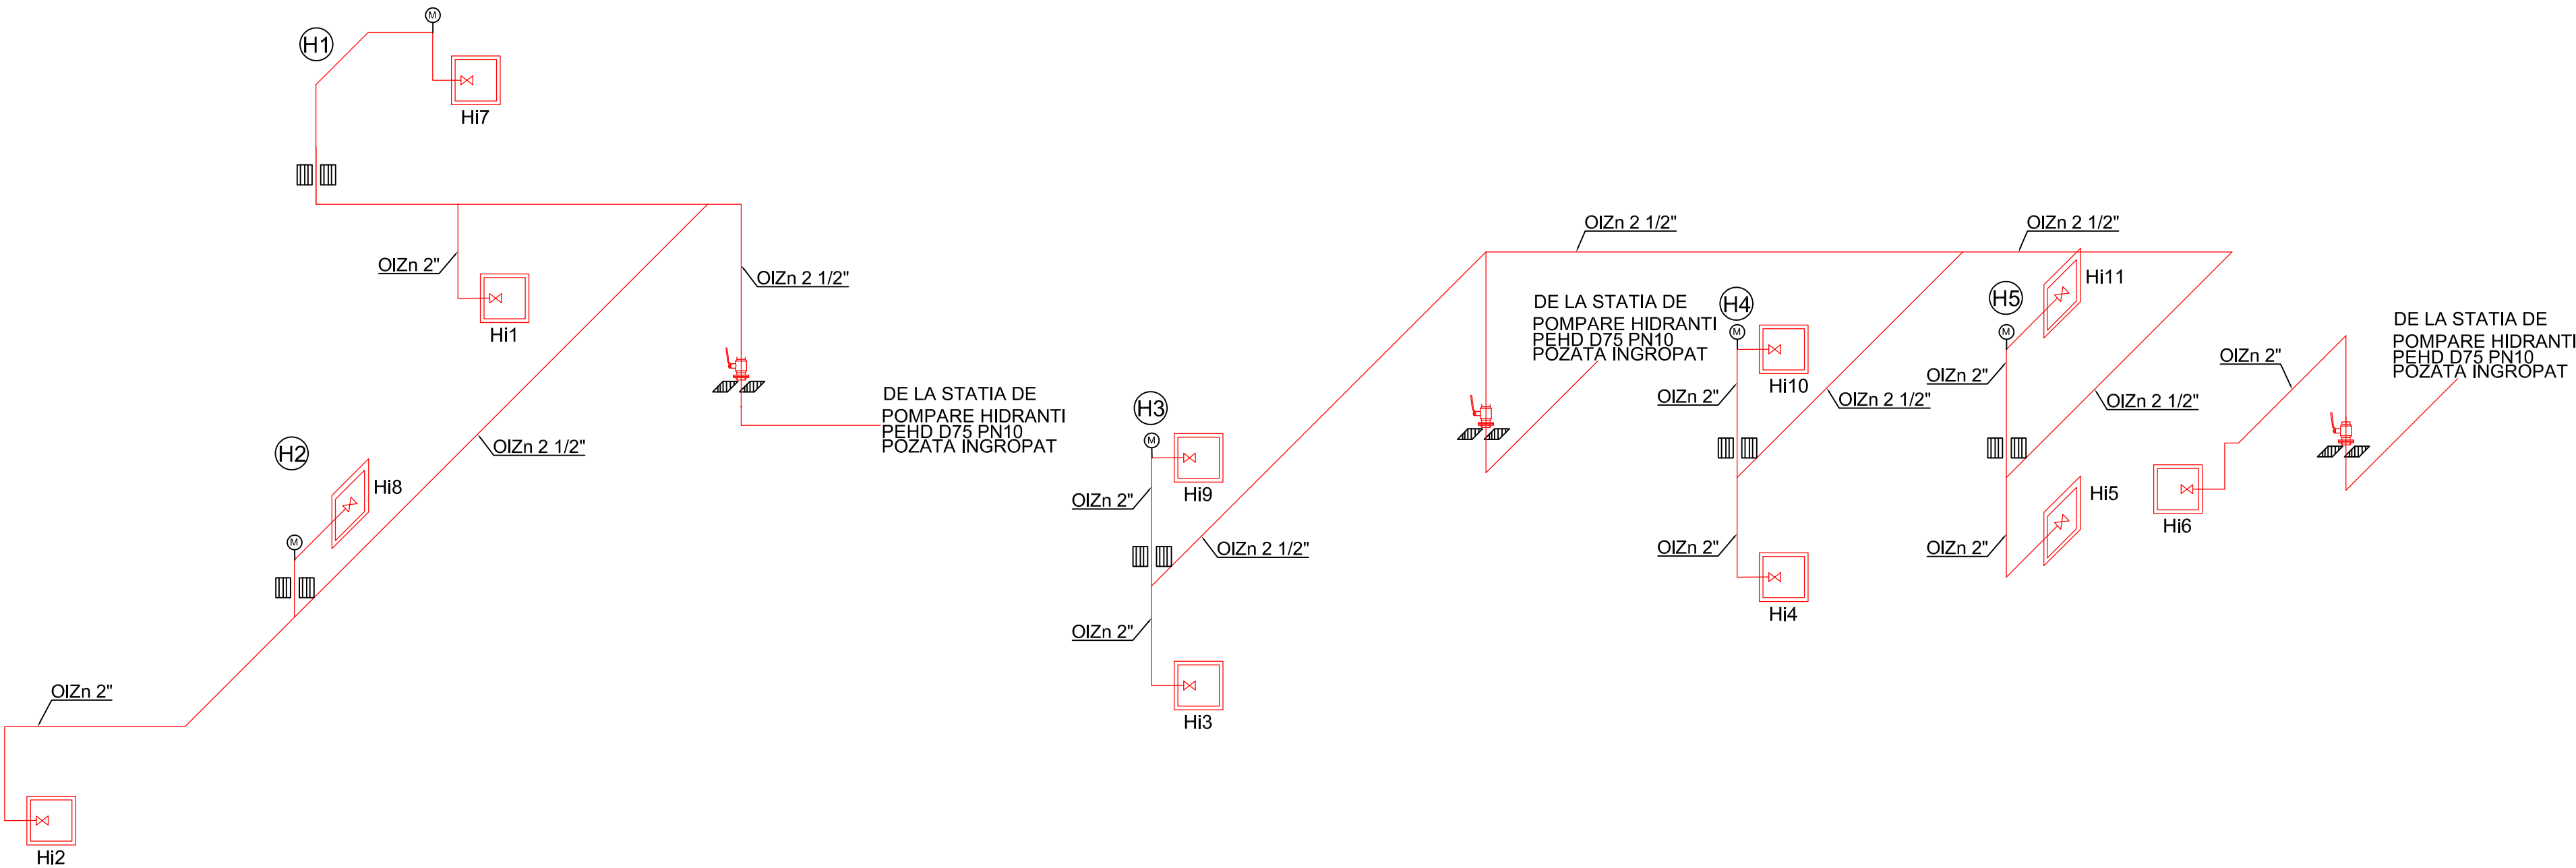


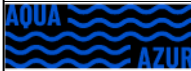

LEGENDA:	
	Conducta tip OL-Zn pentru alimentare cu apa a hidrantilor interiori
	Coloana tip OL-Zn pentru alimentarea cu apa a hidrantilor
Hi	Hidrant interior cu furtun semirigid complet echipat: -robinet hidrant -furtun semirigid Dn25 avand lungimea de 30m -teava pentru refulare universala cu 3 pozitii -tambur rotativ cu brat pivotant -cutie hidrant cu rama si geam 650x650x260 mm

						
Verificator:		Semnatura:	Cerinta:	Titlu referat de verificare/ expertiza tehnica:	Nr. referat:	Data:
Expert tehnic:						
PROIECTANT INSTALAȚII STINGERE SI LIMITARE INCENDIU SC MALK CONCEPT PRO SRL Str. Uzinei nr.11, 300125 Timisoara J35/1476/2020, CUI 42660932 tel.: 0770 191 658 e-mail: malk.concept.pro@gmail.com				Beneficiar: MUNICIPIUL BUZAU mun. BUZAU, pta. DACIEI, nr. 1 Jud. Buzau		Nr. proiect: 08/2023
				Denumire proiect: CENTRU DE RECREERE AQUAPARK, CONFIGURARE TRAMA STRADALA, AMENAJARE SPATII VERZI mun. BUZAU, FN, C.F nr. 71818 Jud. Buzau		Faza: S,F
Sef proiect:	arh. CRISTINA PATRASCU-BABA		Scara:	SCHEMA IZOMETRICA HIDRANTI INTERIORI		
Proiectant:	ing. CRISTINA CARUNTA-CRISTA		-			
Desenat:	ing. CRISTINA CARUNTA-CRISTA		Data:			
			MAI.2023	Plansa numarul:		04 - HI
Nume si titlu profesional:		Semnatura:	Cerinta:	Titlu referat de verificare/ expertiza tehnica:	Nr. referat:	Data:
Verificator:						
Expert tehnic:						
	S.C. AQUA AZUR S.R.L loc.CONSTANTA str. INTERIOARA nr. 2 tel: 0752561691 office.aquaazur@gmail.com			Beneficiar: MUNICIPIUL BUZAU mun. BUZAU, pta. DACIEI, nr. 1 Jud. Buzau		Nr. proiect: AA02/2023
				Denumire proiect: CENTRU DE RECREERE AQUAPARK, CONFIGURARE TRAMA STRADALA, AMENAJARE SPATII VERZI mun. BUZAU, FN, C.F nr. 71818 Jud. Buzau		Faza: S,F
Sef proiect:	arh. CRISTINA PATRASCU-BABA		Scara:	SCHEMA IZOMETRICA HIDRANTI INTERIORI		
Proiectant:	arh. CRISTINA PATRASCU-BABA		-			
Desenat:	arh. VICTOR STANCOV		Data:			
			MAI.2023	Plansa numarul:		04 - HI