


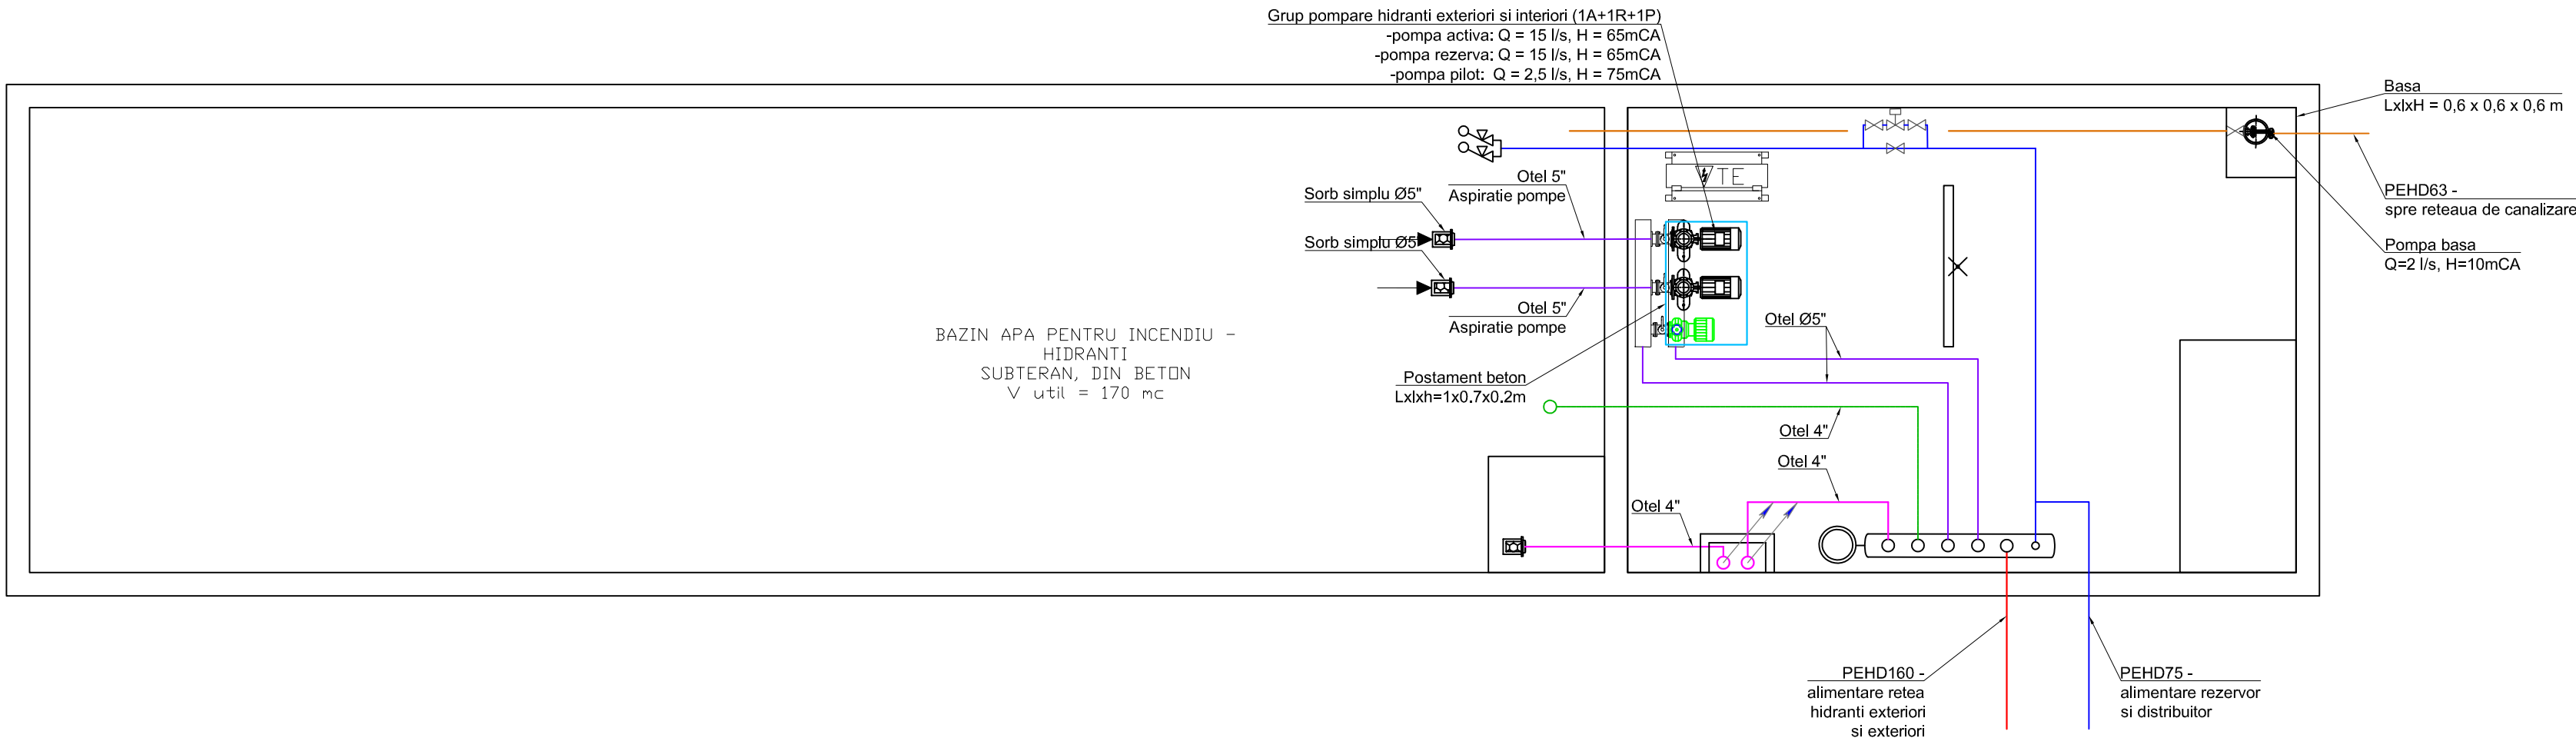

LEGENDA:	
	Conducta alimentare retea de hidranti
	Conducta alimentare apa potabila
	Conducta alimentare racorduri pompieri
	Conducta test
	Conducta aspiratie pompe
	Conducta golire rezervor apa
	Sorb cu sita de protectie
	Robinet cu plutitor
	Manometru

		Profesional:		Semnatura:	Cerinta:	Titlu referat de verificare/ expertiza tehnica:		Nr. referat:	Data:			
Verificator:												
Expert tehnic:												
PROIECTANT INSTALAȚII STINGERE SI LIMITARE INCENDIU SC MALK CONCEPT PRO SRL Str. Uzinei nr.11, 300125 Timișoara J35/1476/2020, CUI 42660932 tel.: 0770 191 658 e-mail: malk.concept.pro@gmail.com						Beneficiar:			MUNICIPIUL BUZAU mun. BUZAU, pta. DACIEI, nr. 1 Jud. Buzau		Nr. proiect:	
						Denumire proiect:			CENTRU DE RECREERE AQUAPARK, CONFIGURARE TRAMA STRADALA, AMENAJARE SPATII VERZI mun. BUZAU, FN, C.F nr. 71818 Jud. Buzau			Faza:
						S.F						
Sef proiect:		arh. CRISTINA PATRASCU-BABA		Scara:		1:50						
Proiectant:		ing. CRISTINA CARUNTA-CRISTA		Data:		MAI.2023						
Desenat:		ing. CRISTINA CARUNTA-CRISTA		Plansa numarul:		05 - HI						
				Nume si titlu profesional:		Semnatura:		Cerinta:	Titlu referat de verificare/ expertiza tehnica:	Nr. referat:	Data:	
Verificator:												
Expert tehnic:												
		S.C. AQUA AZUR S.R.L loc.CONSTANTA str. INTERIOARA nr. 2 tel: 0752561691 office.aquaazur@gmail.com				Beneficiar:			MUNICIPIUL BUZAU mun. BUZAU, pta. DACIEI, nr. 1 Jud. Buzau		Nr. proiect:	
						Denumire proiect:			CENTRU DE RECREERE AQUAPARK, CONFIGURARE TRAMA STRADALA, AMENAJARE SPATII VERZI mun. BUZAU, FN, C.F nr. 71818 Jud. Buzau		Faza:	
						S.F						
Sef proiect:		arh. CRISTINA PATRASCU-BABA		Scara:		1:50						
Proiectant:		arh. CRISTINA PATRASCU-BABA		Data:		MAI.2023						
Desenat:		arh. VICTOR STANCOV		Plansa numarul:		05 - HI						