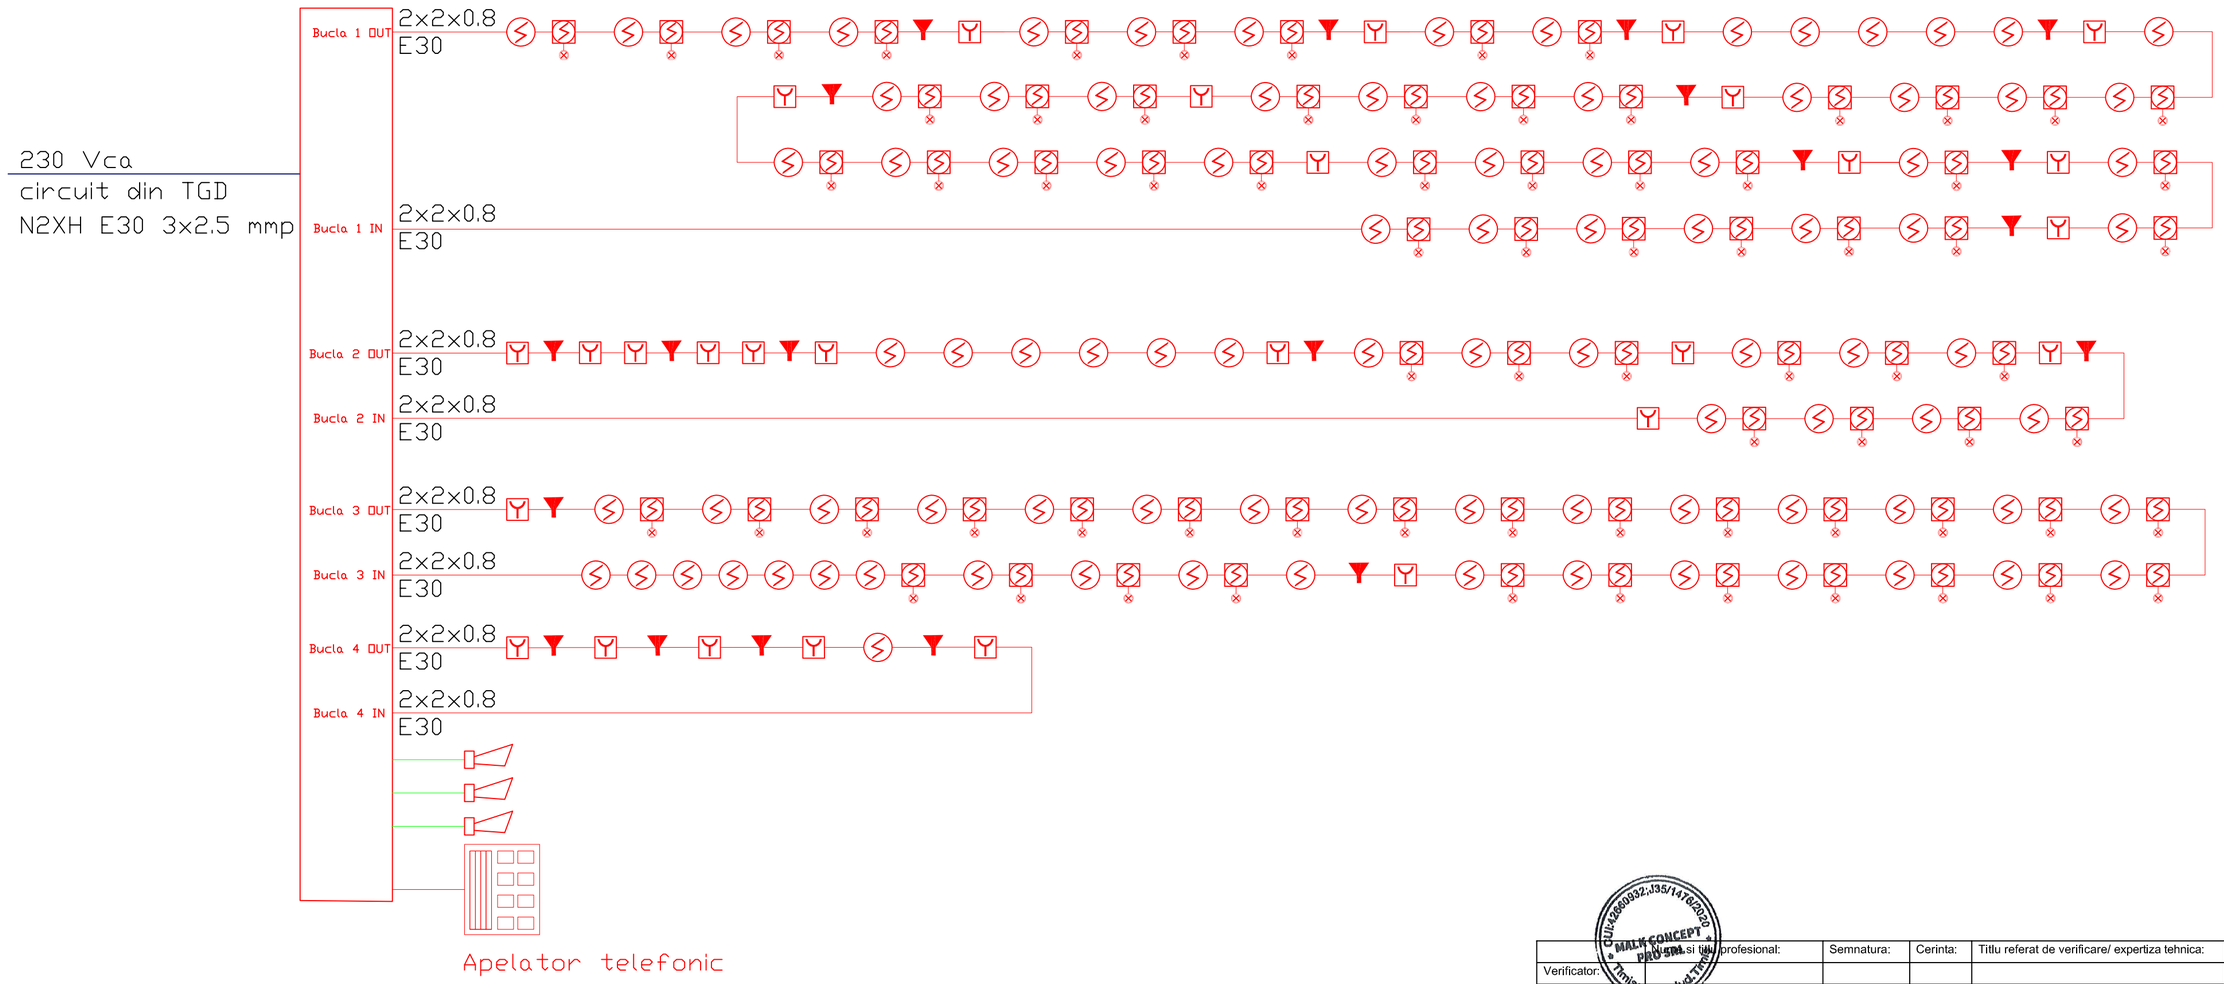

LEGENDA SISTEM DETECTIE INCENDIU	
	DETECTOR OPTIC DE DE FUM, MONTAT PE PLAFON
	DETECTOR OPTIC DE FUM, MONTAT IN PLAFON
	INDICATOR OPTIC PENTRU DETECTOARELE MONTATE IN PLAFON
	SIRENA ADRESABILADE INTERIOR
	BUTON ALARMARE INCENDIU
	SIRENA DE EXTERIOR

	Nume si titlu profesional:	Semnatura:	Cerinta:	Titlu referat de verificare/ expertiza tehnica:	Nr. referat:	Data:
Verificator:						
Expert tehnic:						

PROIECTANT INSTALAȚII DE DETECTIE, SEMNALIZARE SI ALARMARE IN CAZ DE INCENDIU

SC MALK CONCEPT PRO SRL

Str. Uzinei nr.11, 300125 Timișoara
J35/1476/2020, CUI 42660932
tel.: 0770 191 658
e-mail: malk.concept.pro@gmail.com

Beneficiar: **MUNICIPIUL BUZAU**
mun. BUZAU, pta. DACIEI, nr. 1 jud. Buzau

Nr. proiect: 08/2023

Denumire proiect: **CENTRU DE RECREERE AQUAPARK, CONFIGURARE TRAMA STRADALA, AMENAJARE SPATII VERZI**
mun. BUZAU, FN, C.F nr. 71818 jud. Buzau

Faza: S.F

Sef proiect:	arh. CRISTINA PATRASCU-BABA	
Proiectant:	ing. CRISTINA CARUNTA-CRISTA	
Desenat:	ing. CRISTINA CARUNTA-CRISTA	

Scara: -

Data: MAI.2023

SCHEMA FUNCTIONALA
INSTALATIE DE DETECTIE SI ALARMARE INCENDIU

Plansa numarul: 03 - ID

	Nume si titlu profesional:	Semnatura:	Cerinta:	Titlu referat de verificare/ expertiza tehnica:	Nr. referat:	Data:
Verificator:						
Expert tehnic:						

S.C. AQUA AZUR S.R.L

loc.CONSTANTA str. INTERIOARA nr. 2
tel; 0752561691
office.aquaazur@gmail.com

Beneficiar: **MUNICIPIUL BUZAU**
mun. BUZAU, pta. DACIEI, nr. 1 jud. Buzau

Nr. proiect: AA02/2023

Denumire proiect: **CENTRU DE RECREERE AQUAPARK, CONFIGURARE TRAMA STRADALA, AMENAJARE SPATII VERZI**
mun. BUZAU, FN, C.F nr. 71818 jud. Buzau

Faza: S.F

Sef proiect:	arh. CRISTINA PATRASCU-BABA	
Proiectant:	arh. CRISTINA PATRASCU-BABA	
Desenat:	arh. VICTOR STANCOV	

Scara: -

Data: MAI.2023

SCHEMA FUNCTIONALA
INSTALATIE DE DETECTIE SI ALARMARE INCENDIU

Plansa numarul: 03 - ID