


PLAN URBANISTIC ZONAL PENTRU „REGENERARE URBANĂ A ZONEI DE NORD A MUNICIPIULUI BUZĂU, CONFIGURAREA TRAMEI STRADALE ÎN TARLAUA 32, CONVERSIA FUNCȚIONALĂ ÎN VEDEREA CONSTRUIRII UNEI BAZE / PARC SPORTIV PENTRU PRACTICAREA SPORTULUI DE PERFORMANȚĂ - COMPLEX FORMAT DINTR-UN CADRU VEGETAL ȘI ZONE CONSTRUITE, SPECIAL AMENAJATE ȘI DOTATE PENTRU PRACTICAREA DIFERITELOR SPORTURI (COMPLEX DE CLĂDIRI ȘI INSTALAȚII SPORTIVE)”

PLAN ÎNCADRARE ÎN PLANUL URBANISTIC GENERAL - P.U.G. MUNICIPIUL BUZĂU

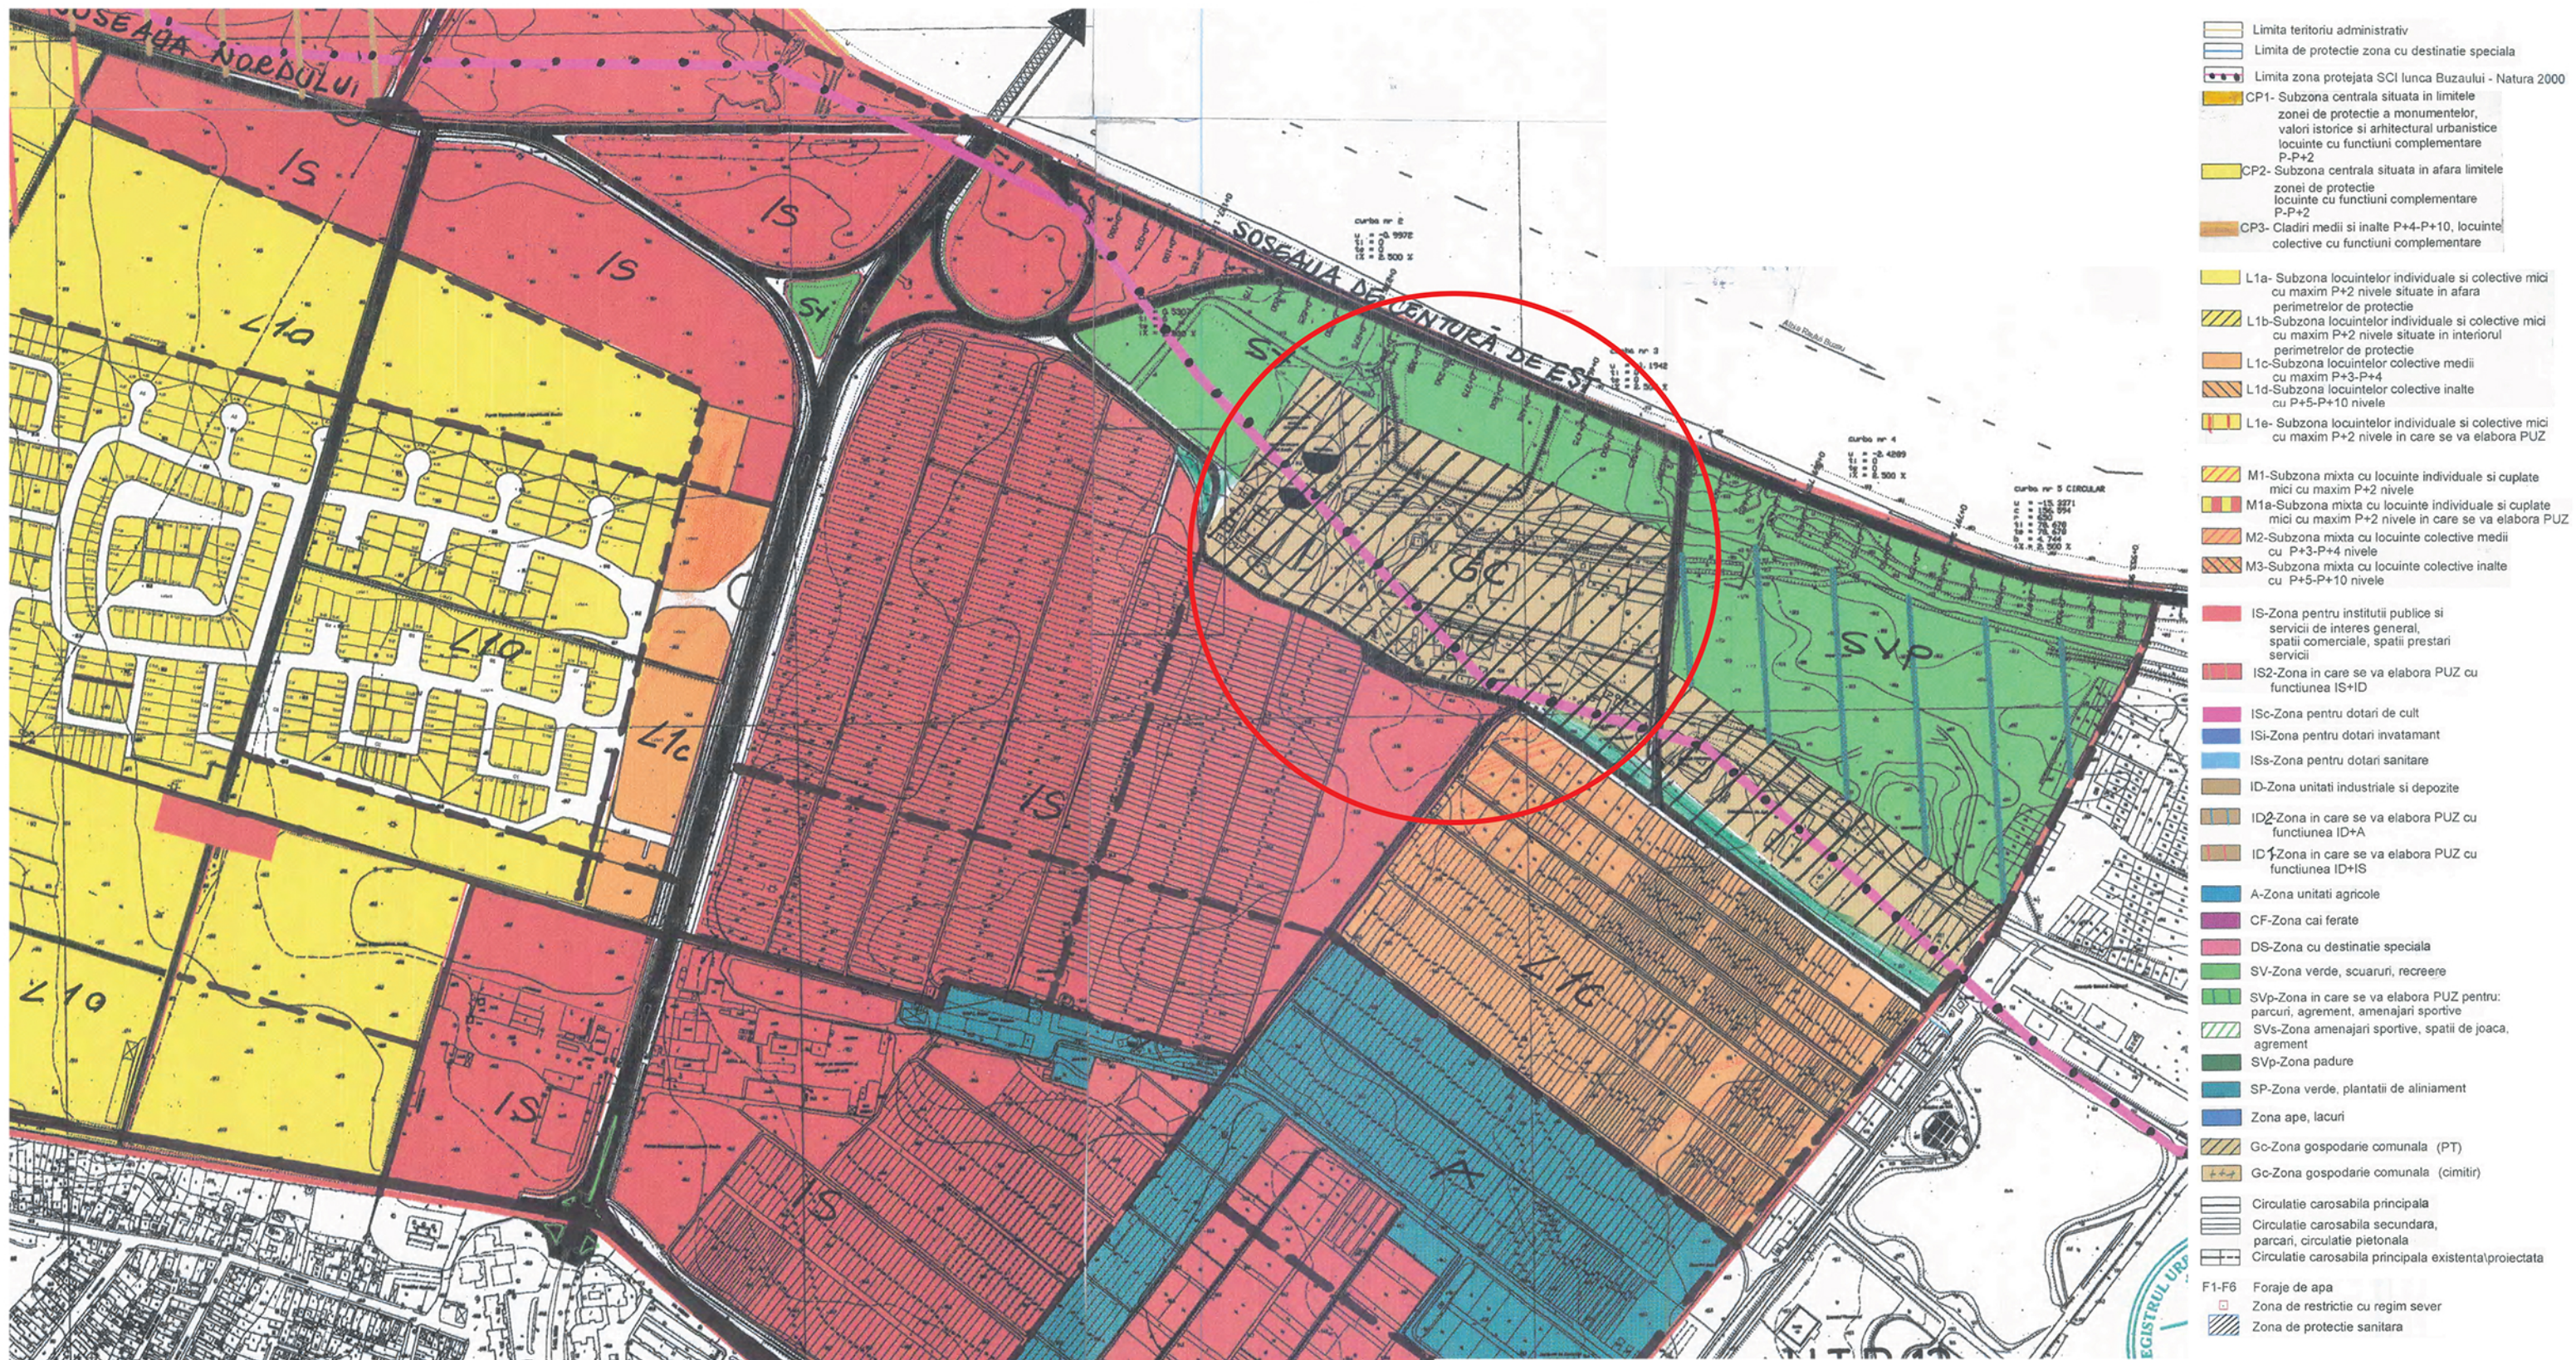

Verificator	Nume	Semnat	Cerinta	Referat/NR./Data	
S.C. PROIECT BUZAU S.A.				Beneficiar: PRIMARIA MUNICIPIULUI BUZAU	Proiect nr. 1200/2955/ 200/3028
Specificatie	Nume	Semnat	Scara 1:5000	Titlul proiectului: PLAN URBANISTIC GENERAL AL MUNICIPIULUI BUZAU 1200/2955 COMPLETARE P.U.G. LIMITA INTRAVILAN ZONA SUD-VEST 1200/3028	Faza PUG
Sef proiect	arh. N.TOMESCU		Data		Plansa nr. 20
Proiectat	arh. N.TOMESCU				
Redactat	ing. M.DRAGOMIR				
Sef atelier	arh. N.TOMESCU			Titlul plansei PLAN UTILITATI TERITORIALE DE REFERINTA	

URBIA Architects Engineers J40/1064/2022 RO 45513090 web: www.urbiadesign.com email: office@urbiadesign.com		PLAN URBANISTIC ZONAL PENTRU „REGENERARE URBANĂ A ZONEI DE NORD A MUNICIPIULUI BUZĂU, CONFIGURAREA TRAMEI STRADALE ÎN TARLAUA 32, CONVERSIA FUNCȚIONALĂ ÎN VEDEREA CONSTRUIRII UNEI BAZE / PARC SPORTIV PENTRU PRACTICAREA SPORTULUI DE PERFORMANȚĂ		titlu proiect: „P.U.Z. BAZĂ SPORTIVĂ”
URBIA Architects Engineers S.R.L. : București Sectorul 1, Str. Aviator Popișteanu, Nr. 54A, EXPO BUSINESS PARK, CLĂDIREA 2, ETAJ 2, tel: + 4 0751 210 211		Beneficiar: PRIMĂRIA MUNICIPIULUI BUZĂU		titlu planșa: PLAN ÎNCADRARE ÎN P.U.G.
Adresa: imobile situate în intravilanul Municipiului Buzău, N.C. 71286, N.C. 70901		Sef proiect: urb. Oana Georgiana I. Voicu		scara: format:A3
proiectat urb. Oana Georgiana I. Voicu		desenat arh. Teodor Stelian Șandru		cod proiect :
data: IULIE 2023		nr. planșa: 01		P.U.Z.