



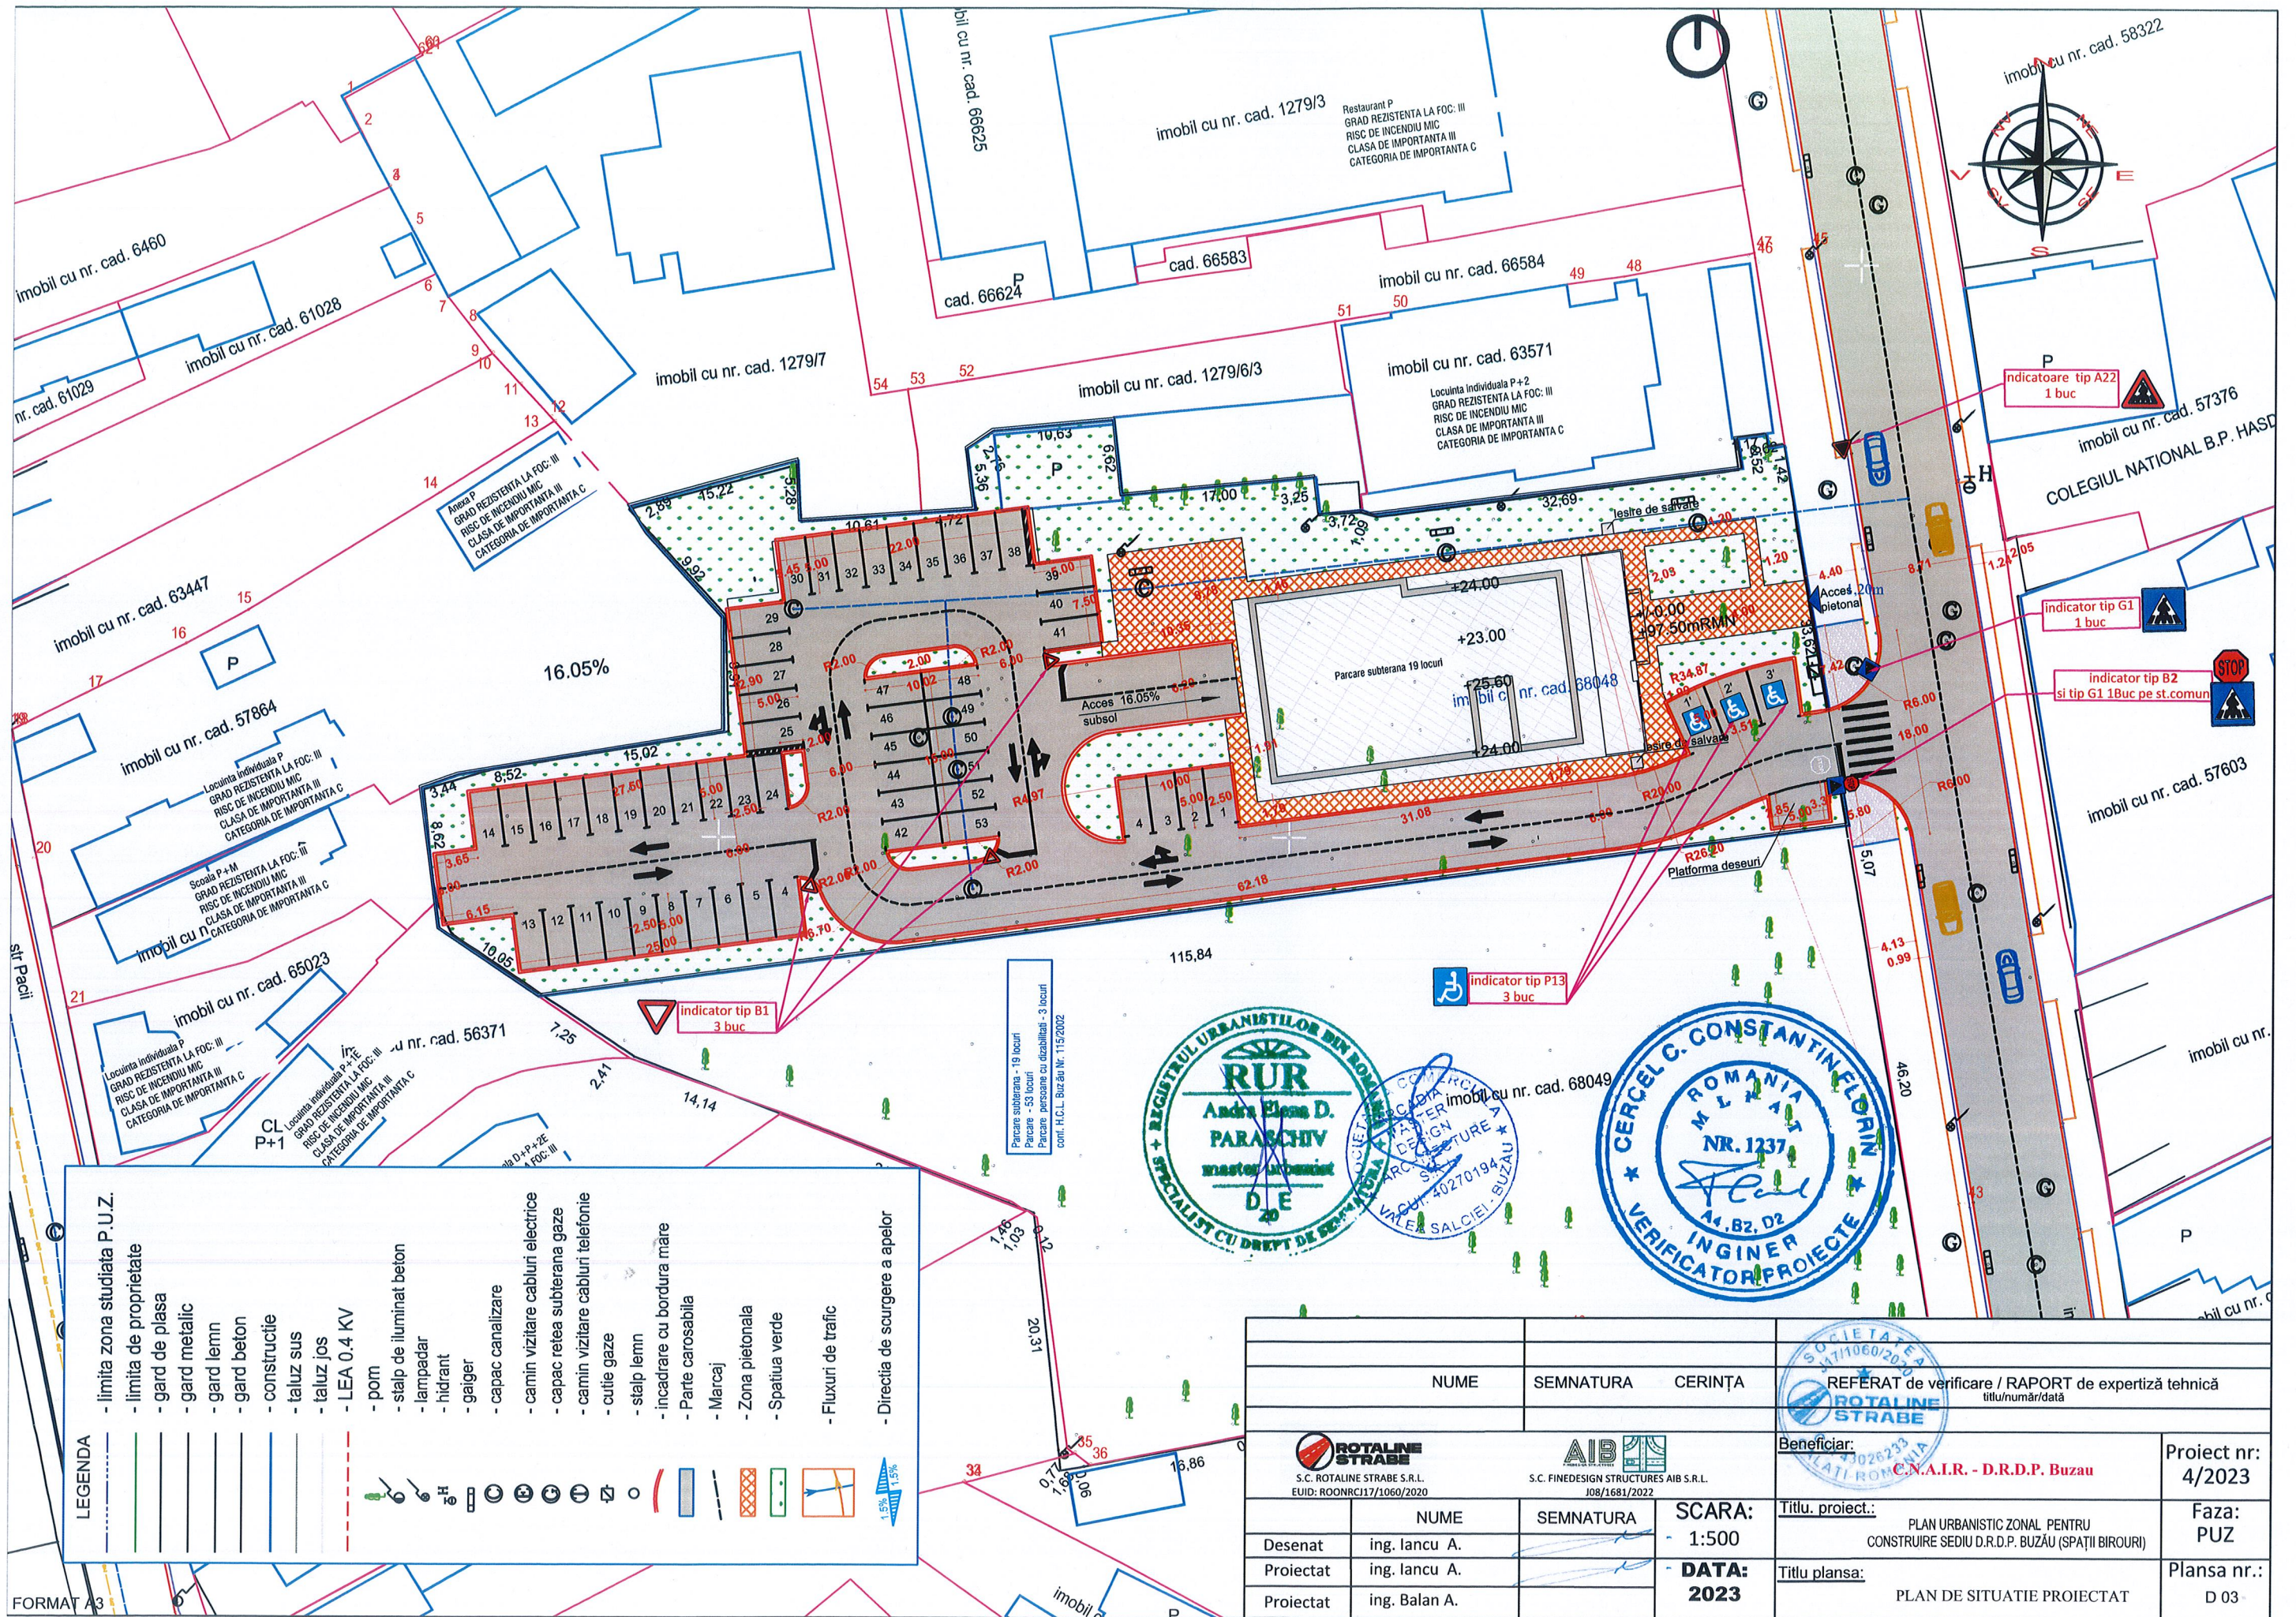


FORMAT A3


LEGENDA


- limita zona studiata P.U.Z.
- limita de proprietate
- gard de plasa
- gard metalic
- gard lemn
- gard beton
- constructie
- taluz sus
- taluz jos
- LEA 0.4 KV
- pom
- stalp de iluminat beton
- lampadar
- hidrant
- gaiger
- capac canalizare
- camin vizitare cabluri electrice
- capac retea subterana gaze
- camin vizitare cabluri telefonice
- cutie gaze
- stalp lemn
- incadrare cu bordura mare
- Parte carosabila
- Marcaj
- Zona pietonala
- Spatiu verde
- Fluxuri de trafic
- Directia de scurgere a apelor

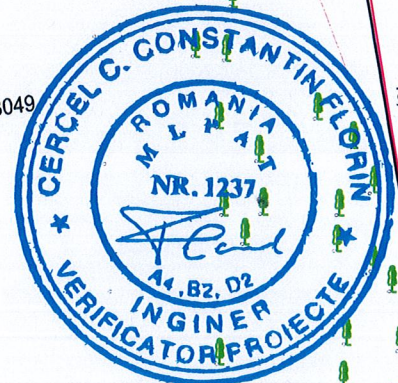

NUME		SEMNATURA	CERINȚA	REFERAT de verificare / RAPORT de expertiză tehnică titlu/număr/dată	
Desenat		ing. Iancu A.	SCARA: 1:500	Beneficiar:	Proiect nr: 4/2023
Proiectat		ing. Iancu A.	DATA: 2023	Titlu proiect:	Faza: PUZ
Proiectat		ing. Balan A.		Titlu plansa:	Plansa nr.: D 03
				PLAN DE SITUATIE PROIECTAT	

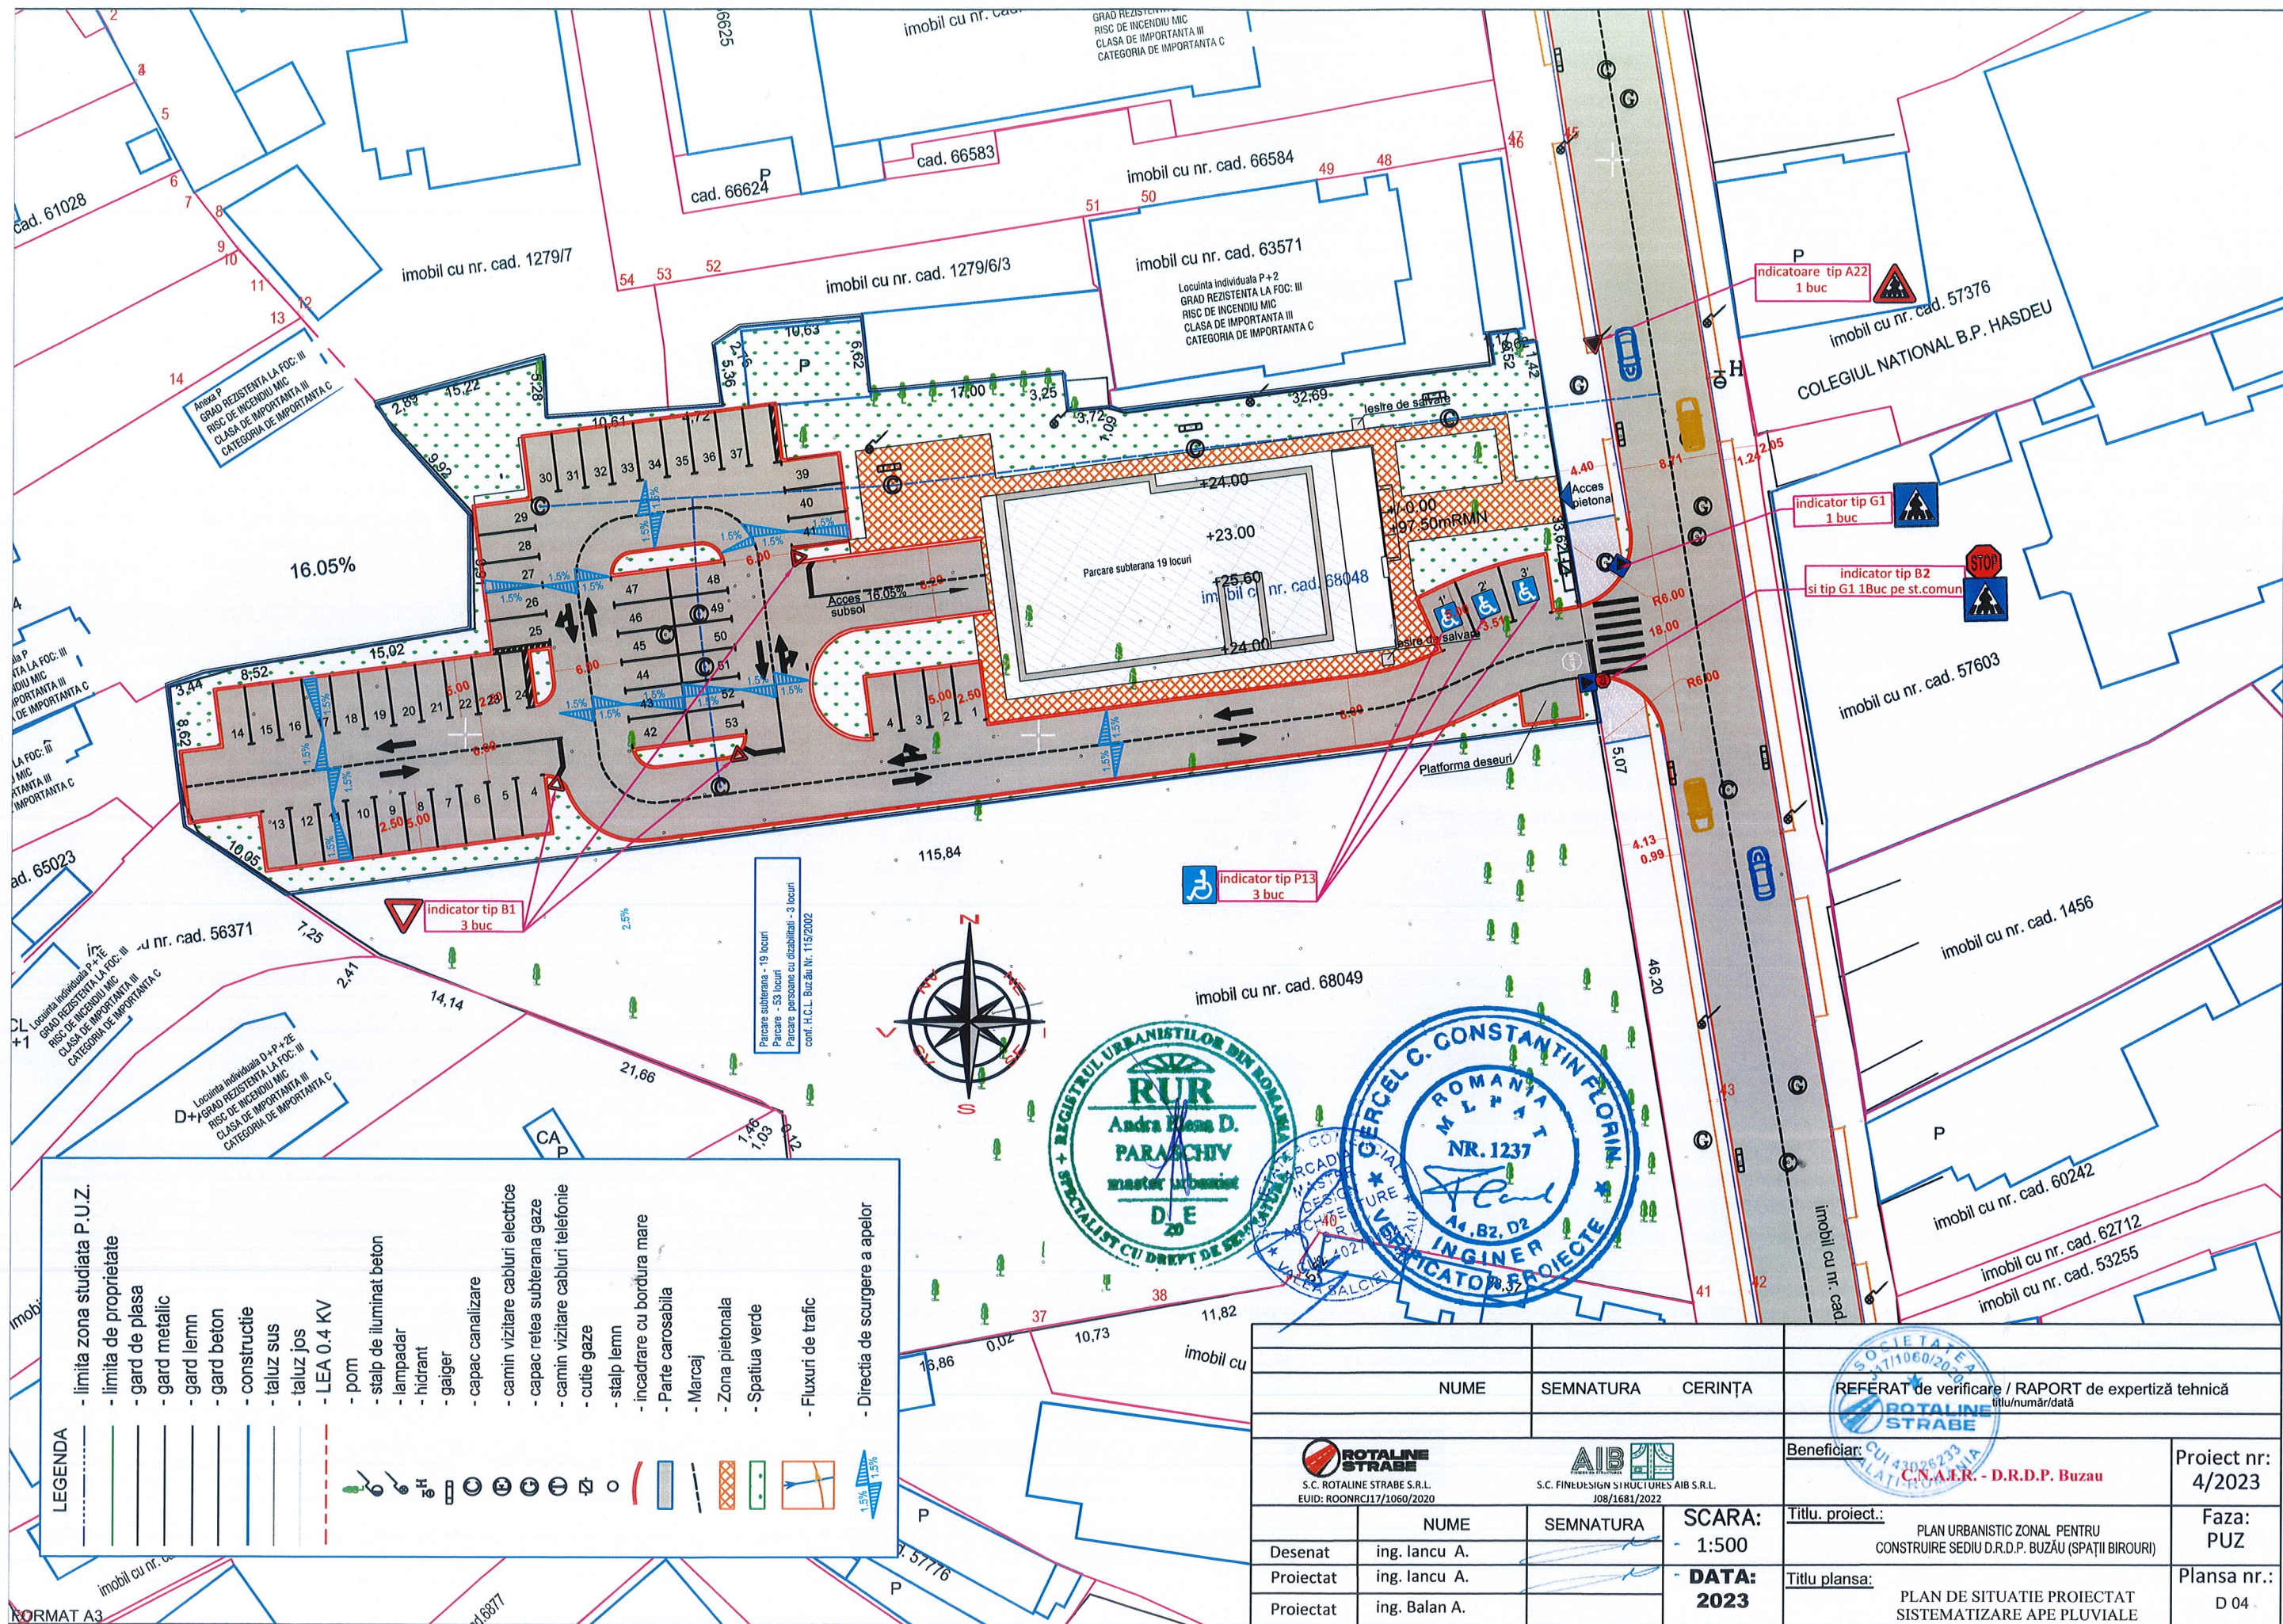

 					
NUME		SEMNATURA	CERINȚA	REFERAT de verificare / RAPORT de expertiză tehnică titlu/număr/dată	
 S.C. ROTALINE STRABE S.R.L. EUID: ROONRCJ17/1060/2020		 S.C. FINEDESIGN STRUCTURES AIB S.R.L. 108/1681/2022		Beneficiar: CUI 43026235 C.N.A.I.R. - D.R.D.P. Buzau	
		SCARA:		Proiect nr: 4/2023	
	NUME	SEMNATURA	1:500	Faza: PUZ	
Desenat	ing. Iancu A.		-	Titlu proiect.: PLAN URBANISTIC ZONAL PENTRU CONSTRUIRE SEDIU D.R.D.P. BUZĂU (SPAȚII BIROURI)	
Proiectat	ing. Iancu A.		- DATA: 2023	Titlu plansa: PLAN DE SITUAȚIE PROIECTAT SISTEMATIZARE APE PLUVIALE	
Proiectat	ing. Balan A.			Plansa nr.: D 04	

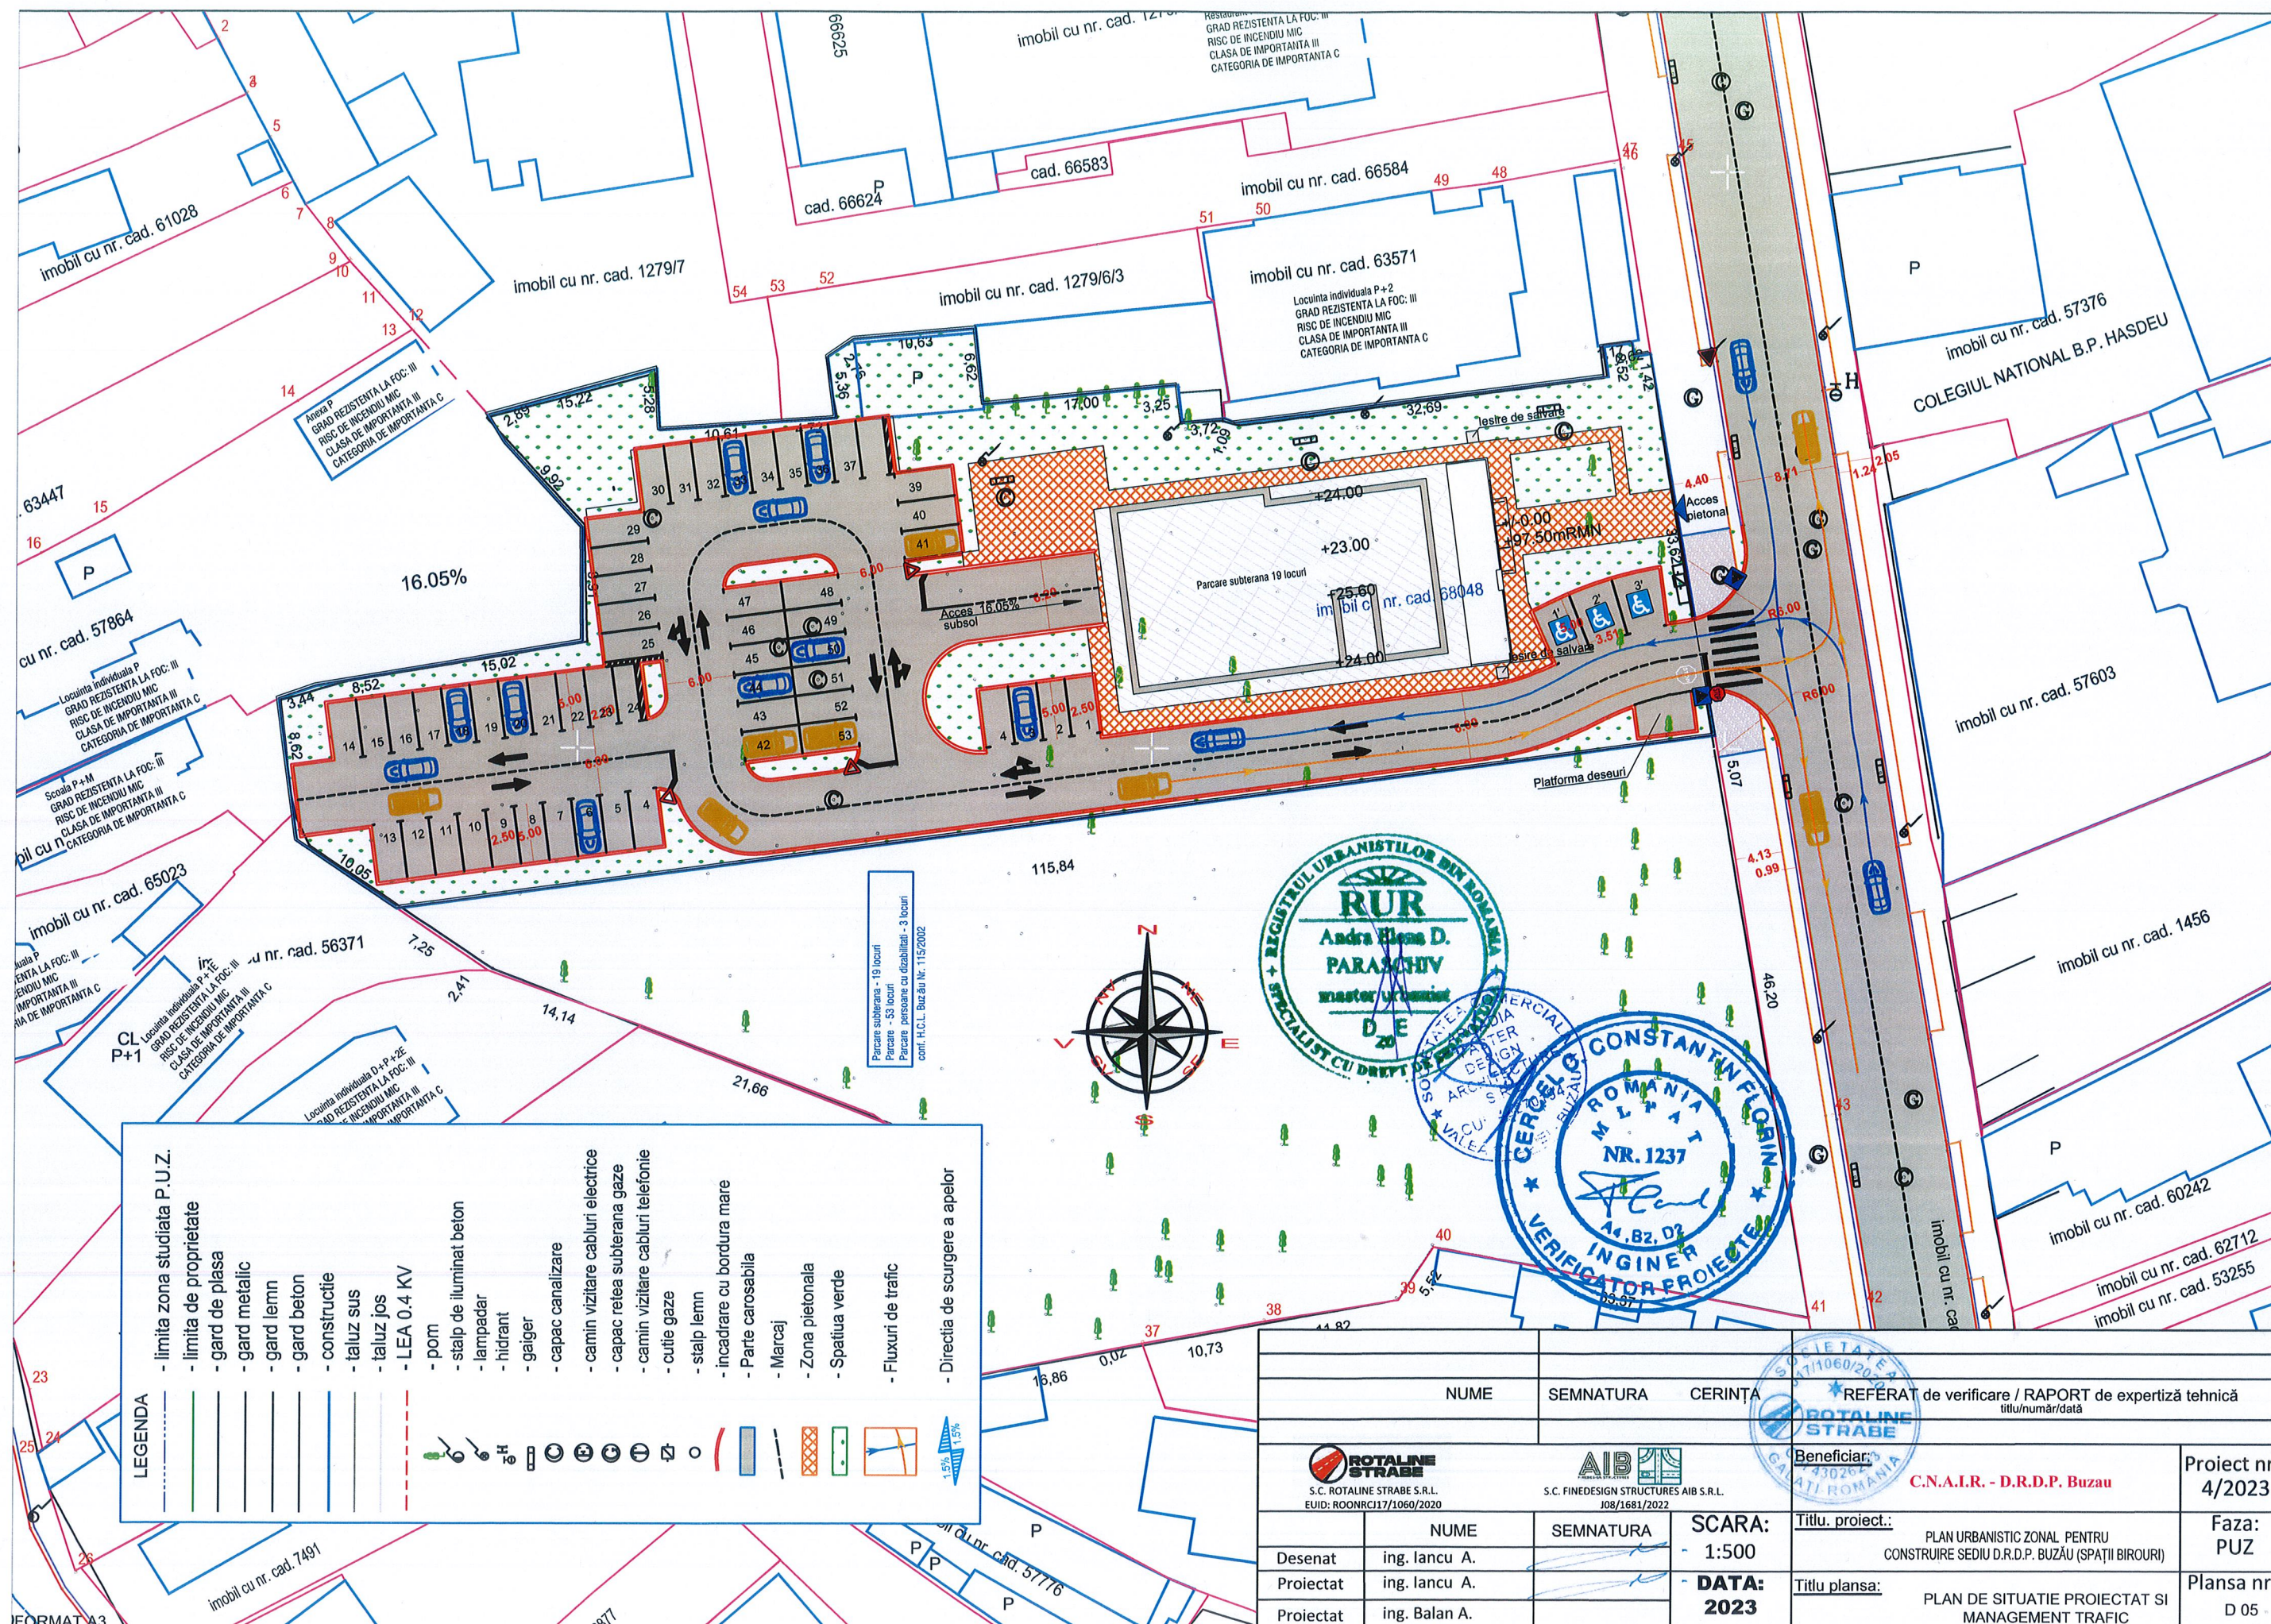


LEGENDA

- limita zona studiata P.U.Z.
- limita de proprietate
- gard de plasa
- gard metalic
- gard lemn
- gard beton
- constructie
- taluz sus
- taluz jos
- LEA 0.4 KV
- pom
- stalp de iluminat beton
- lampadar
- hidrant
- geiger
- capac canalizare
- camin vizitare cabluri electrice
- capac retea subterana gaze
- camin vizitare cabluri telefonice
- cutie gaze
- stalp lemn
- incadrare cu bordura mare
- Parte carosabila
- Marcaj
- Zona pietonala
- Spatiu verde
- Fluxuri de trafic
- Directia de scurgere a apelor



NUME		SEMNATURA	CERINȚA	REFERAT de verificare / RAPORT de expertiză tehnică titlu/număr/dată	
Desenat		ing. Iancu A.		Beneficiar: C.N.A.I.R. - D.R.D.P. Buzău	
Proiectat		ing. Iancu A.			
Proiectat		ing. Balan A.			
SCARA:		1:500	DATA:	Titlu proiect.: PLAN URBANISTIC ZONAL PENTRU CONSTRUIRE SEDIU D.R.D.P. BUZĂU (SPAȚII BIROURI)	
Titlu plansa:		PLAN DE SITUAȚIE PROIECTAT SI MANAGEMENT TRAFIC			Proiect nr: 4/2023
					Faza: PUZ
					Plansa nr.: D 05

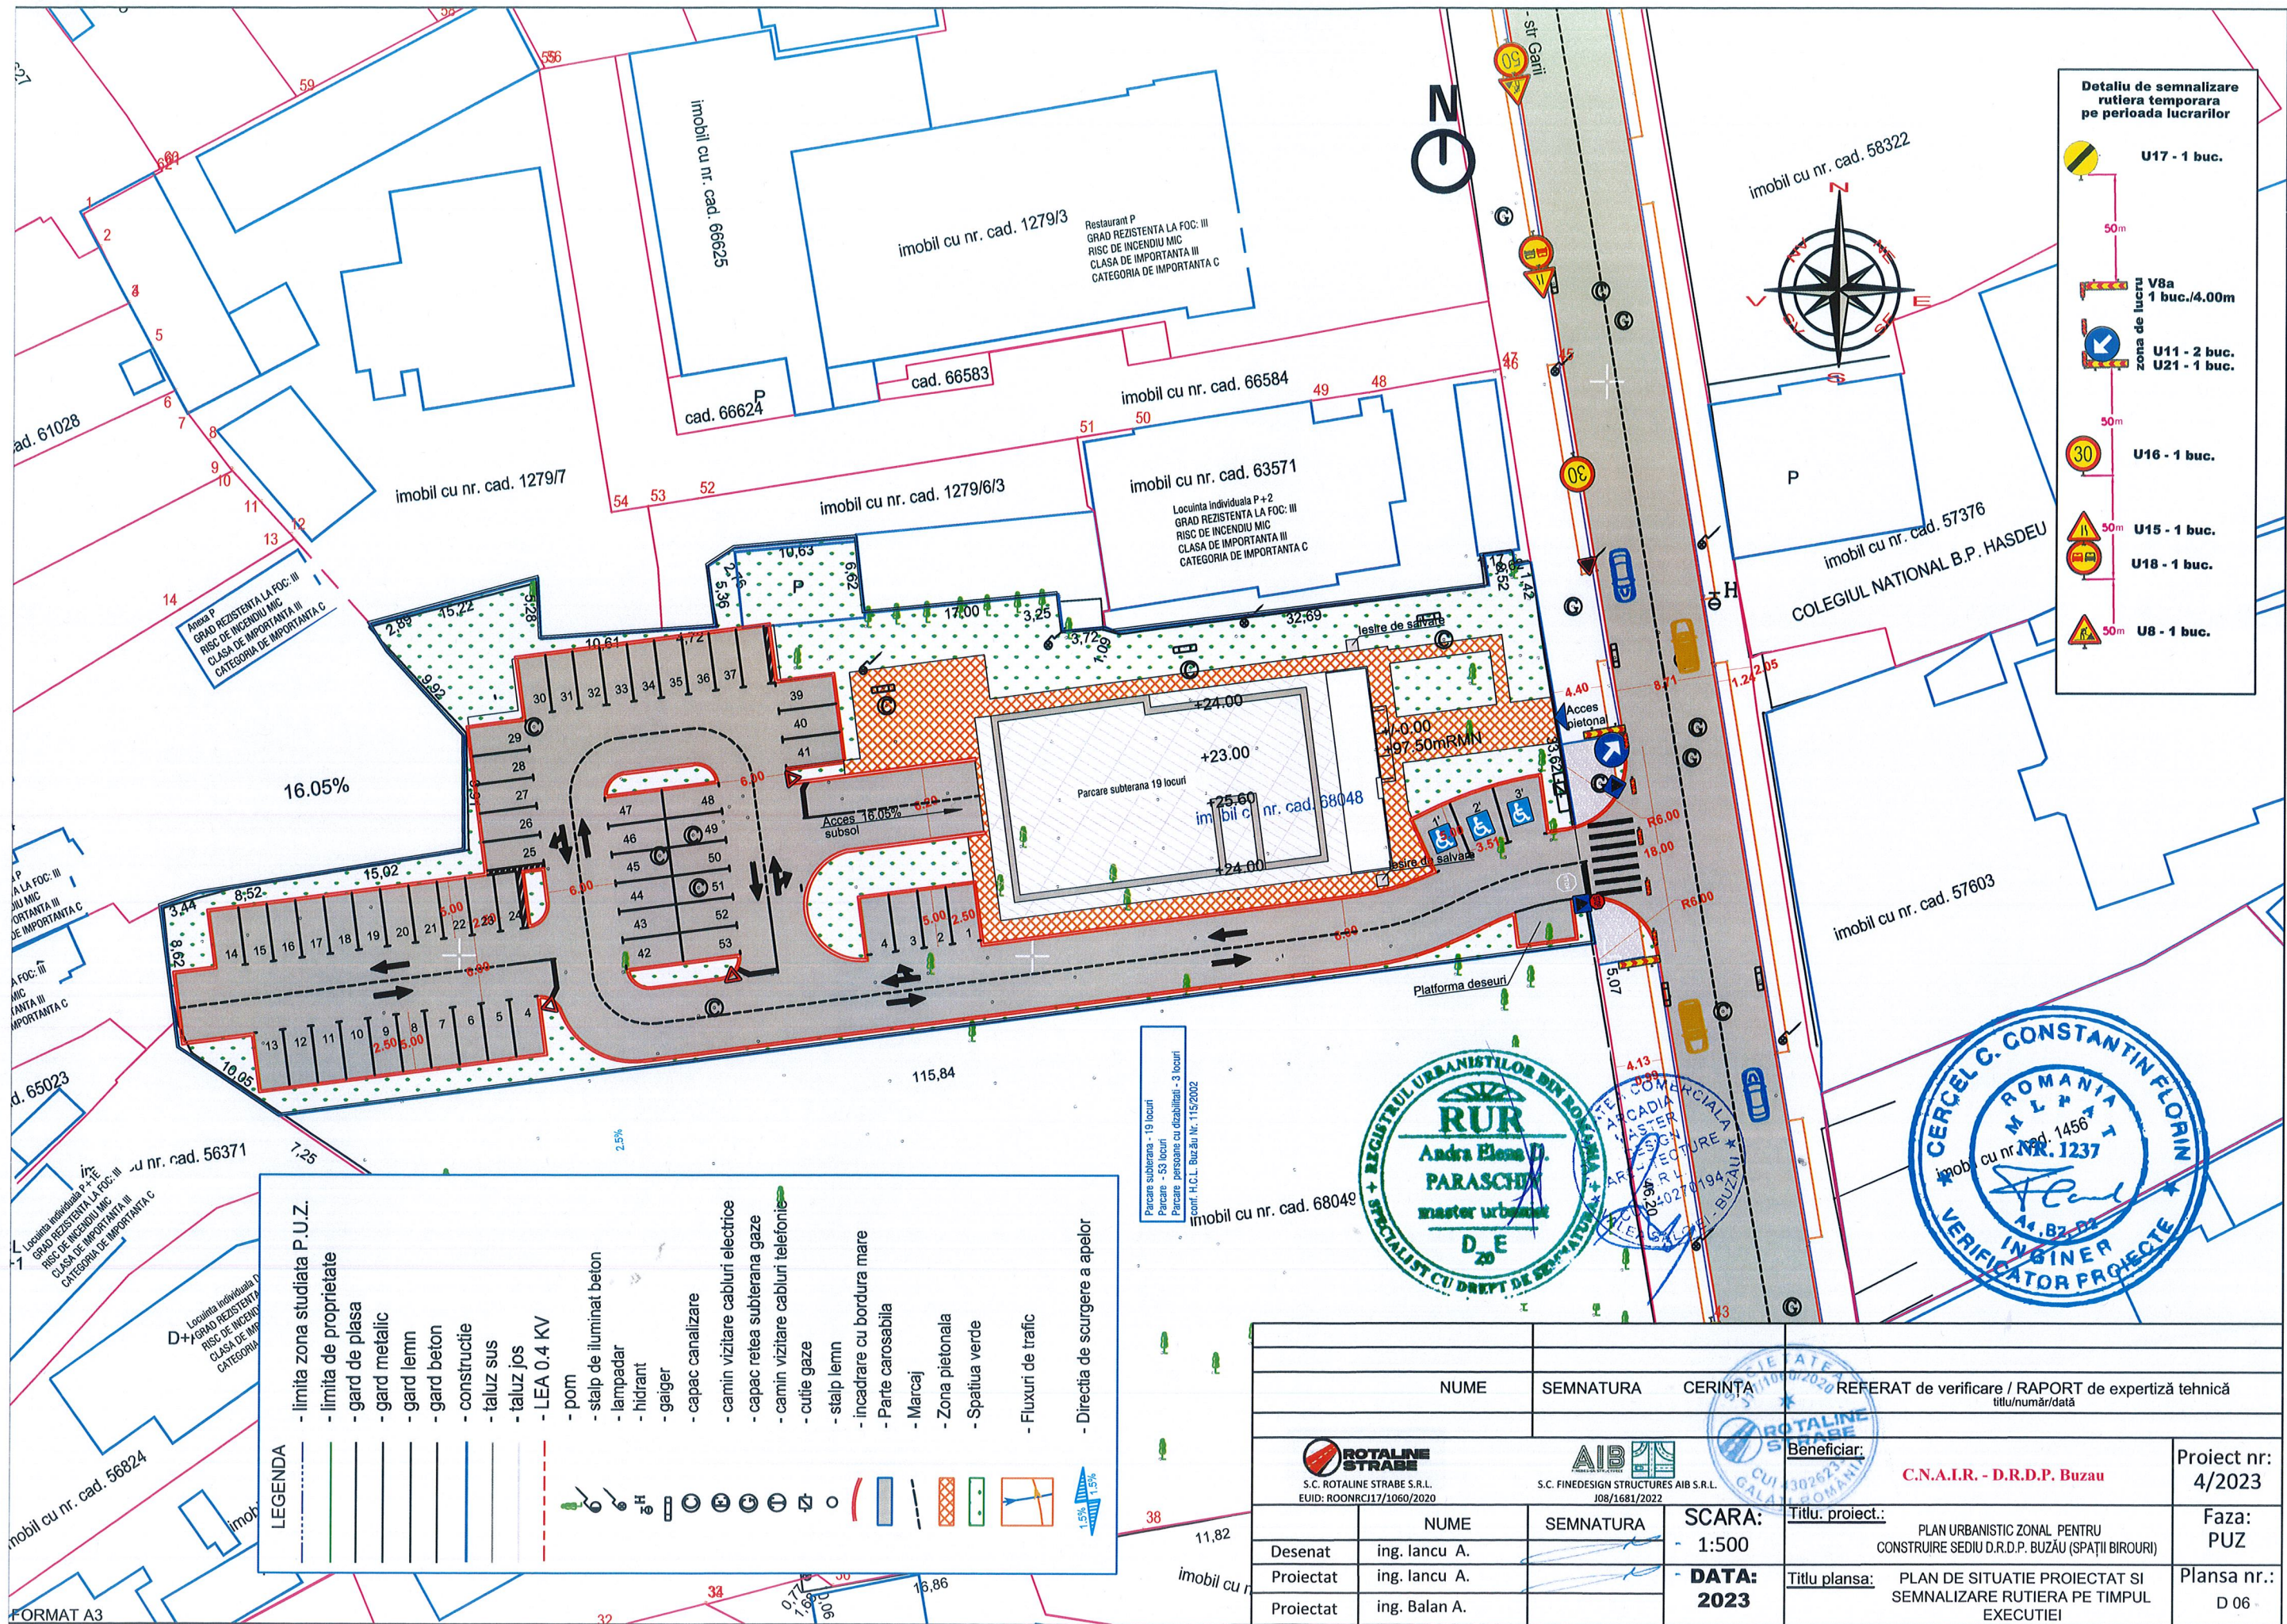


Detaliu de semnalizare rutiera temporara pe perioada lucrarilor	
	U17 - 1 buc.
	50m
	V8a 1 buc./4.00m
	U11 - 2 buc.
	U21 - 1 buc.
	50m
	U16 - 1 buc.
	50m
	U15 - 1 buc.
	U18 - 1 buc.
	50m
	U8 - 1 buc.


LEGENDA	
- limita zona studiata P.U.Z.	- Directia de scurgere a apelor
- limita de proprietate	-
- gard de plasa	-
- gard metalic	-
- gard lemn	-
- gard beton	-
- constructie	-
- taluz sus	-
- taluz jos	-
- LEA 0.4 KV	-
- pom	-
- stalp de iluminat beton	-
- lampadar	-
- hidrant	-
- gaiger	-
- capac canalizare	-
- camin vizitare cabluri electrice	-
- capac retea subterana gaze	-
- camin vizitare cabluri telefonice	-
- cutie gaze	-
- stalp lemn	-
- incadrare cu bordura mare	-
- Parte carosabila	-
- Marcaj	-
- Zona pietonala	-
- Spatiu verde	-
- Fluxuri de trafic	-

NUME		SEMNATURA	CERINTA	REFERAT de verificare / RAPORT de expertiza tehnica	
				titlu/numar/data	
				Beneficiar:	
				C.N.A.I.R. - D.R.D.P. Buzau	
				Proiect nr:	
				4/2023	
				Faza:	
				PUZ	
				Planșa nr.:	
				D 06	



Profil TIP SITUATIA EXISTENTA
Bd. Garii

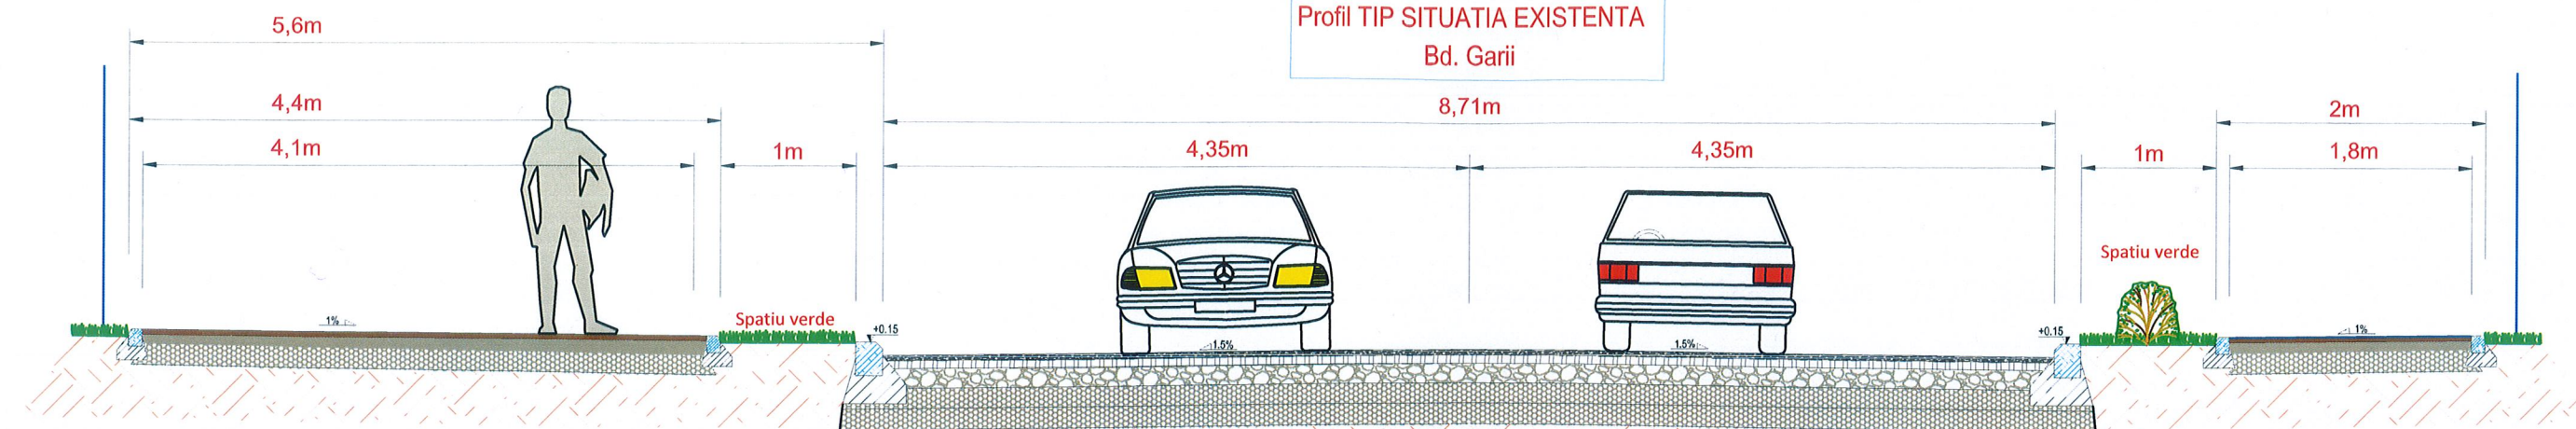


Profil TIP SITUATIA PROIECTATA
Bd. Garii

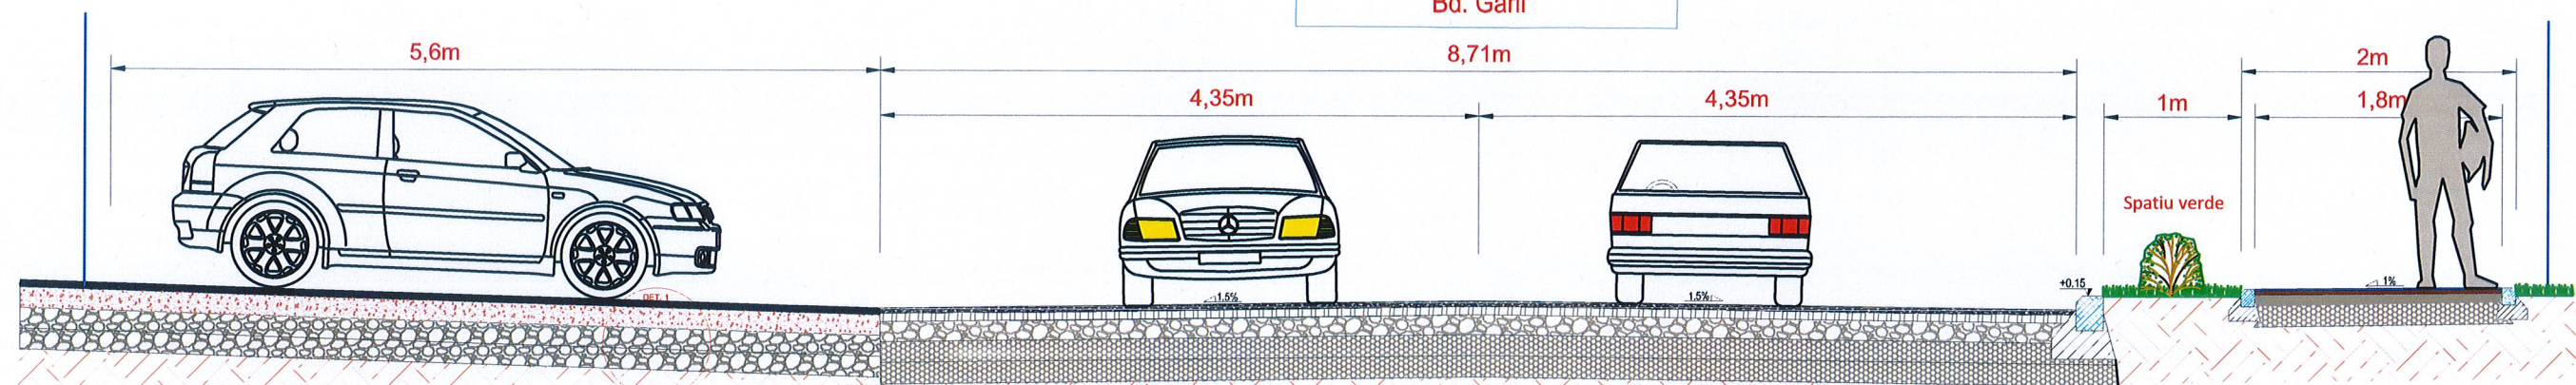


Bordura prefabricata mare 20x25 cm
fundatie 20x30 cm beton C16/20

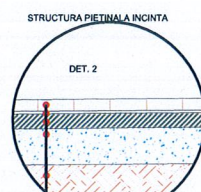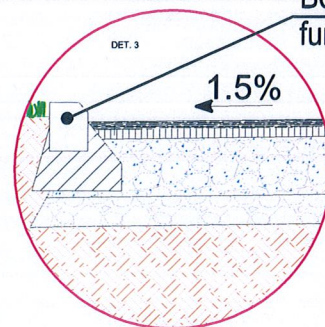

Pavaj autoblocant 6 cm
Sapa M100 - 2-3 cm
Beton 10 cm sort C16/20
Balast stabilizat
25 cm, Sort 0 - 63 mm
Teren de fundare
Compactare minim 98%

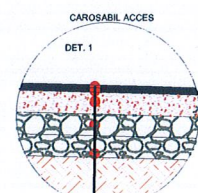

Strat de uzura BA16 - 4 cm
Strat de legatura BAD 22.4 - 6 cm
Pietra sparta naturala sort 0-63 - 15 cm
Balast sort 0-63 - 15 cm
Strat de forma (umplutura compactata 98% proctor)

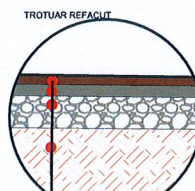

Pavaj autoblocant 6 cm
Sapa M100 - 2-3 cm
Beton 10 cm sort C16/20
Balast stabilizat
25 cm, Sort 0 - 63 mm
Teren de fundare
Compactare minim 98%

Imbracaminte asfaltica trotuar cu BA8, 4cm

Rampa cu bordura prefabricata


Beton pana bordura C16/20, 30x25cm

Imbracaminte asfaltica cu BA16, 4cm

Strat de legatura cu BAD 22.4, 6cm


Strat de Pietra sparta sort 0-63, 15cm

DETALIU BORDURA PE RACORDUL CIRCULAR

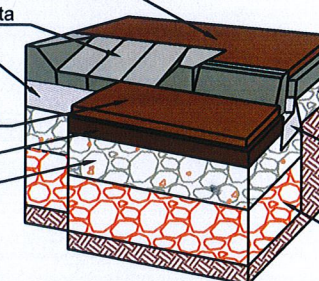

Beton C16/20, 8cm
Balast sort 0-63, 10-15cm
Beton pana bordura C16/20, 30x25cm
Strat de forma
Balast sort 0-63, 30cm

Profil TIP SITUATIA PROIECTATA
Incinta

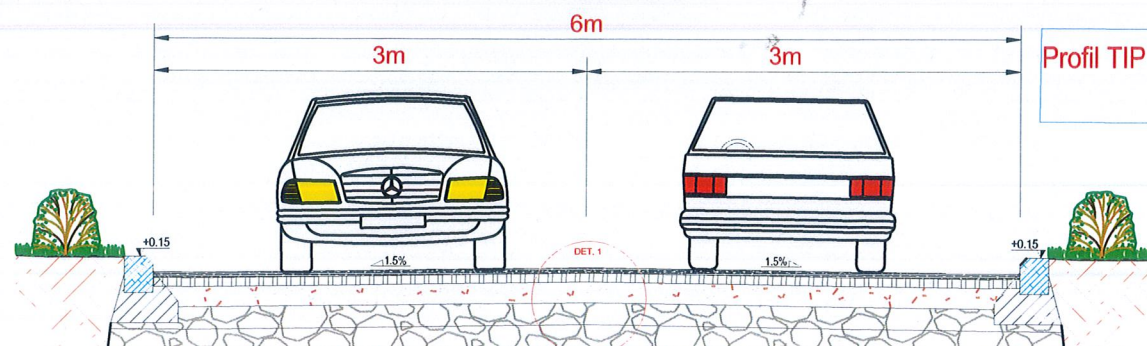

ROTALINE STRABE
S.C. ROTALINE STRABE S.R.L.
EUID: ROONRC17/1060/2020

AIB
S.C. FINEDESIGN STRUCTURES AIB S.R.L.
108/1681/2022

NUME	SEMNATURA	CERINTA	REFERAT de verificare / RAPORT de expertiza tehnica titlu/numar/data
Desenat	ing. Iancu A.		
Proiectat	ing. Iancu A.		
Proiectat	ing. Balan A.		

Beneficiar:	Proiect nr:
C.N.A.I.R. - D.R.D.P. Buzau	4/2023
Titlu. proiect.:	Faza:
PLAN URBANISTIC ZONAL PENTRU CONSTRUIRE SEDIU D.R.D.P. BUZAU (SPAII BIROURI)	PUZ
Titlu. plansa:	Plansa nr.:
PROFILE TIP SI DETALII TEHNICE	D 07