

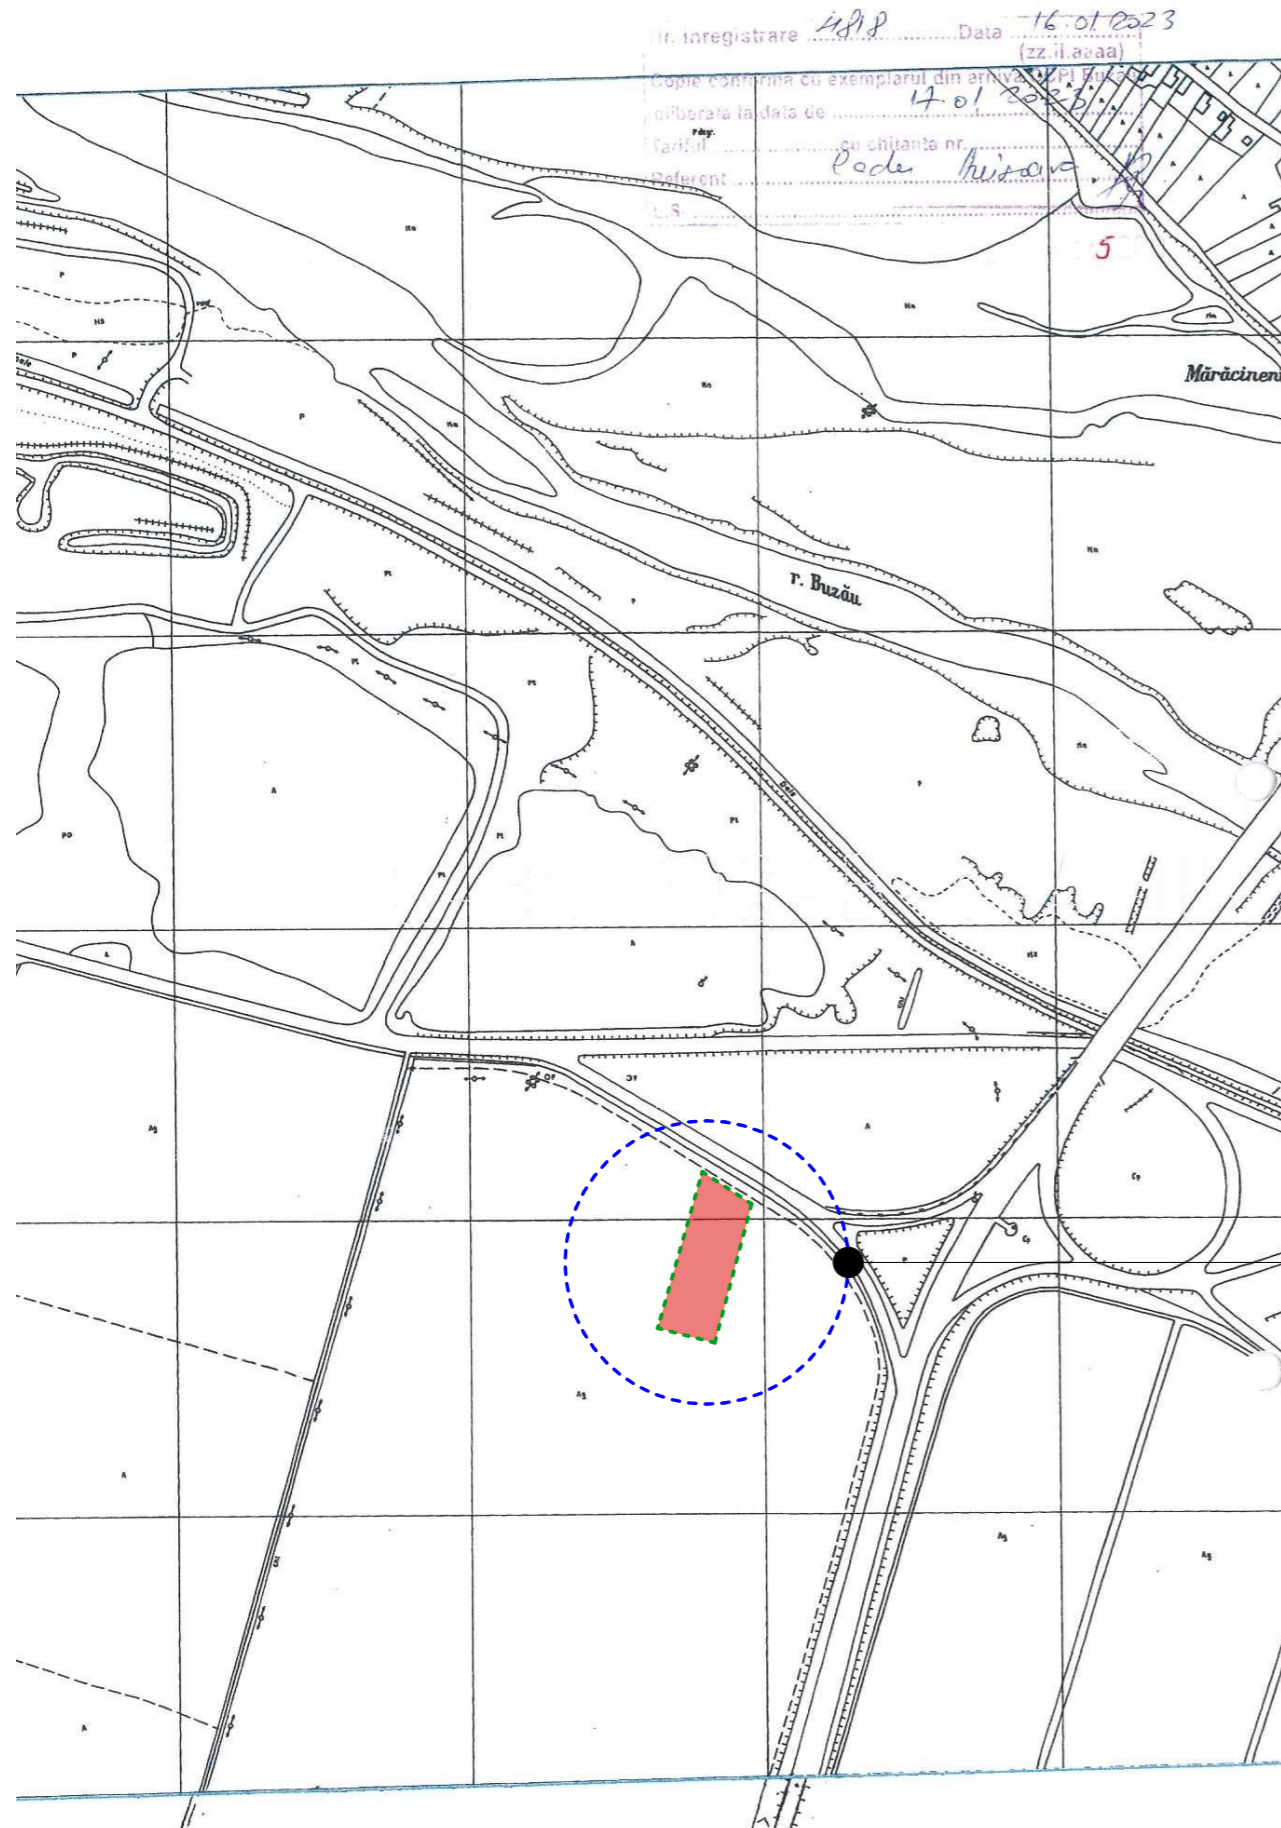


● PLAN URBANISTIC DE DETALIU T. 31, P. 372, MUN. BUZĂU - CONSTRUIRE DEPOZIT MATERIALE PENTRU INSTALAȚII ELECTRICE ȘI SANITARE ȘI ÎMPREJMUIRE TEREN

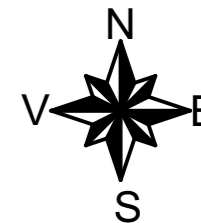

● **PLAN ÎNCADRARE ÎN TERITORIU**
SC. 1: 5.000

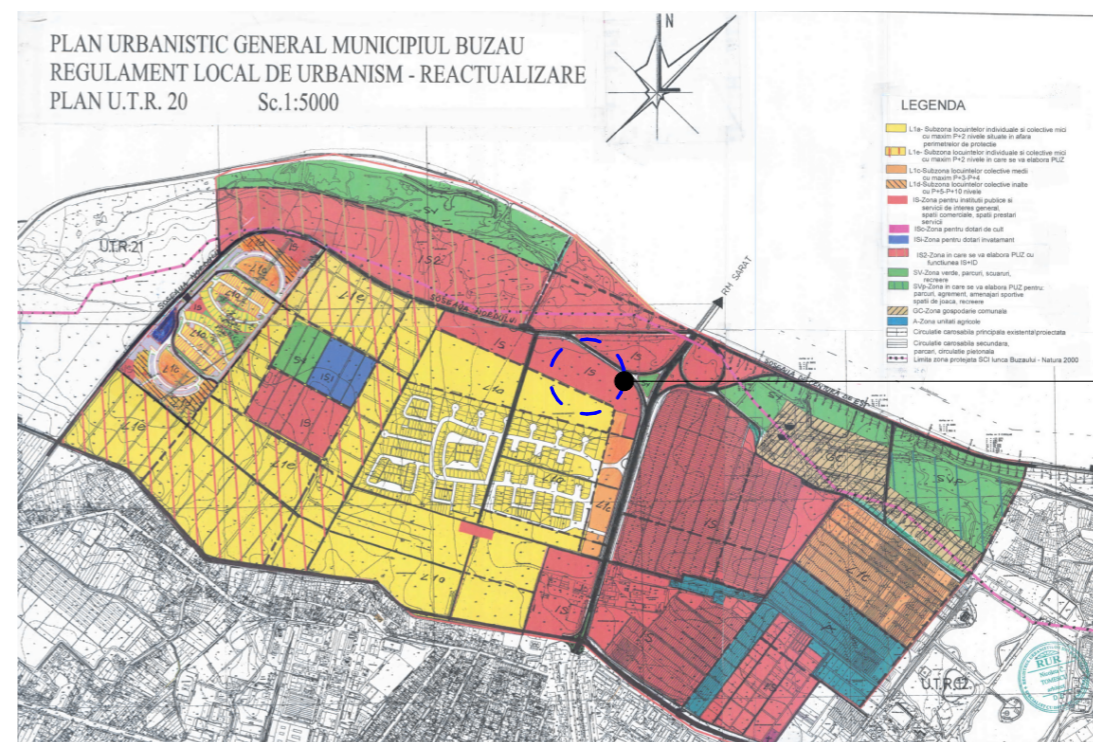

● **EXTRAS DIN P.U.G. MUN. BUZĂU, UTR. 20**

T.31, P. 372, MUN. BUZĂU,
JUD. BUZĂU
NR. CAD. 72688 CU S= 3.849 MP.



T.31, P. 372, MUN. BUZĂU, JUD. BUZĂU
NR. CAD. 72688 CU S= 3.849 MP.

● LEGENDĂ

- LIMITE
- LIMITĂ IMOBIL GENERATOR P.U.D. NR. CAD. 72688, TEREN PROPRIETATEA PRIVATĂ A S.C. OMNI MARKET S.R.L.
- ZONIFICARE FUNCȚIONALĂ
- IS - ZONĂ PENTRU INSTITUȚII PUBLICE ȘI SERVICII DE INTERES GENERAL, SPAȚII COMERCIALE, SPAȚII PRESTĂRI SERVICII
- ▲ ACCES AUTO ÎN INCINTĂ
- ▲ ACCES PIETONAL ÎN INCINTĂ
- SUPRAFAȚA DE TEREN CE A GENERAT REALIZAREA DOCUMENTAȚIEI P.U.D. ESTE PROPRIETATEA S.C. OMNI MARKET S.R.L ȘI ARE O SUPRAFAȚĂ S = 3.849 MP.- NR. CAD. 72688

VERIFICATOR/ EXPERT	NUME	SEMNAT	CERINTA	REFERAT / EXPERTIZA / NR./DATA
	S.C. ACTIV - SERVICE S.R.L. AUT. J10 / 2575 / 1994			Beneficiar: S.C. OMNI MARKET S.R.L.
SPECIFICATIE	NUME	SEMNAT	Scara:	Proiect nr. 1659/ 2024
SEF PROIECT	ARH. MILITARU M.		1: 2.000	Titlu proiect: P.U.D. T. 31, P. 372, MUN. BUZĂU- CONST. DEPOZIT MATERIALE PENTRU INSTALAȚII ELECTRICE ȘI SANITARE ȘI ÎMPREJMUIRE TEREN
PROIECTAT	ARH. PAMFILOIU MITREA G.		Data:	Faza: P.U.D.
DESENAT	ARH. PAMFILOIU MITREA G.		07.2024	Titlu plansa: PLAN ÎNCADRARE ÎN TERITORIU
				Plansa nr. A1