

PLANSĂ U-0.1 PLAN DE INCADRARE ÎN ZONĂ

DENUMIRE PROIECT:

P.U.D.

CONSTRUIRE IMOBIL LOCUINȚA UNIFAMILIALĂ :
P+1E, ÎMPREJMUIRE, REALIZARE BRANSAMENTE
ȘI ORGANIZARE DE EXECUȚIE

ADRESA PROIECT:

Cartier Dorobanți, NR. CAD. 72820 INTRAVILAN
Mun. BUZAU, JUD. BUZAU, ROMANIA

BENEFICIAR:

ALEXANDER PARK VILLA SRL

ADRESA BENEFICIAR:

Aleea Sportivilor, Nr. 23, birou nr. 4, Etaj 1
Mun. BUZAU, JUD. BUZAU, ROMANIA

PROIECTANT URBANISM:



DUALSTUDIO ARCHITECTURE SRL

ADRESA:

Str. Victoriei, nr. 70, Tulcea
N.O.R.C. J36/149/2014

Contact: +40721321193



COORDONATOR PROIECT:
urb. CARAMAN Constantin

PROIECTAT:
urb. CARAMAN Constantin

DESENAT:
urb. CARAMAN Constantin



PLANSĂ U-0.1 PLAN DE INCADRARE ÎN ZONĂ


Faza:
P.U.D.

Data:
09/2024

Proiect nr:
137/2023

Scara:
1:1000

Planșa nr:
U-0.1

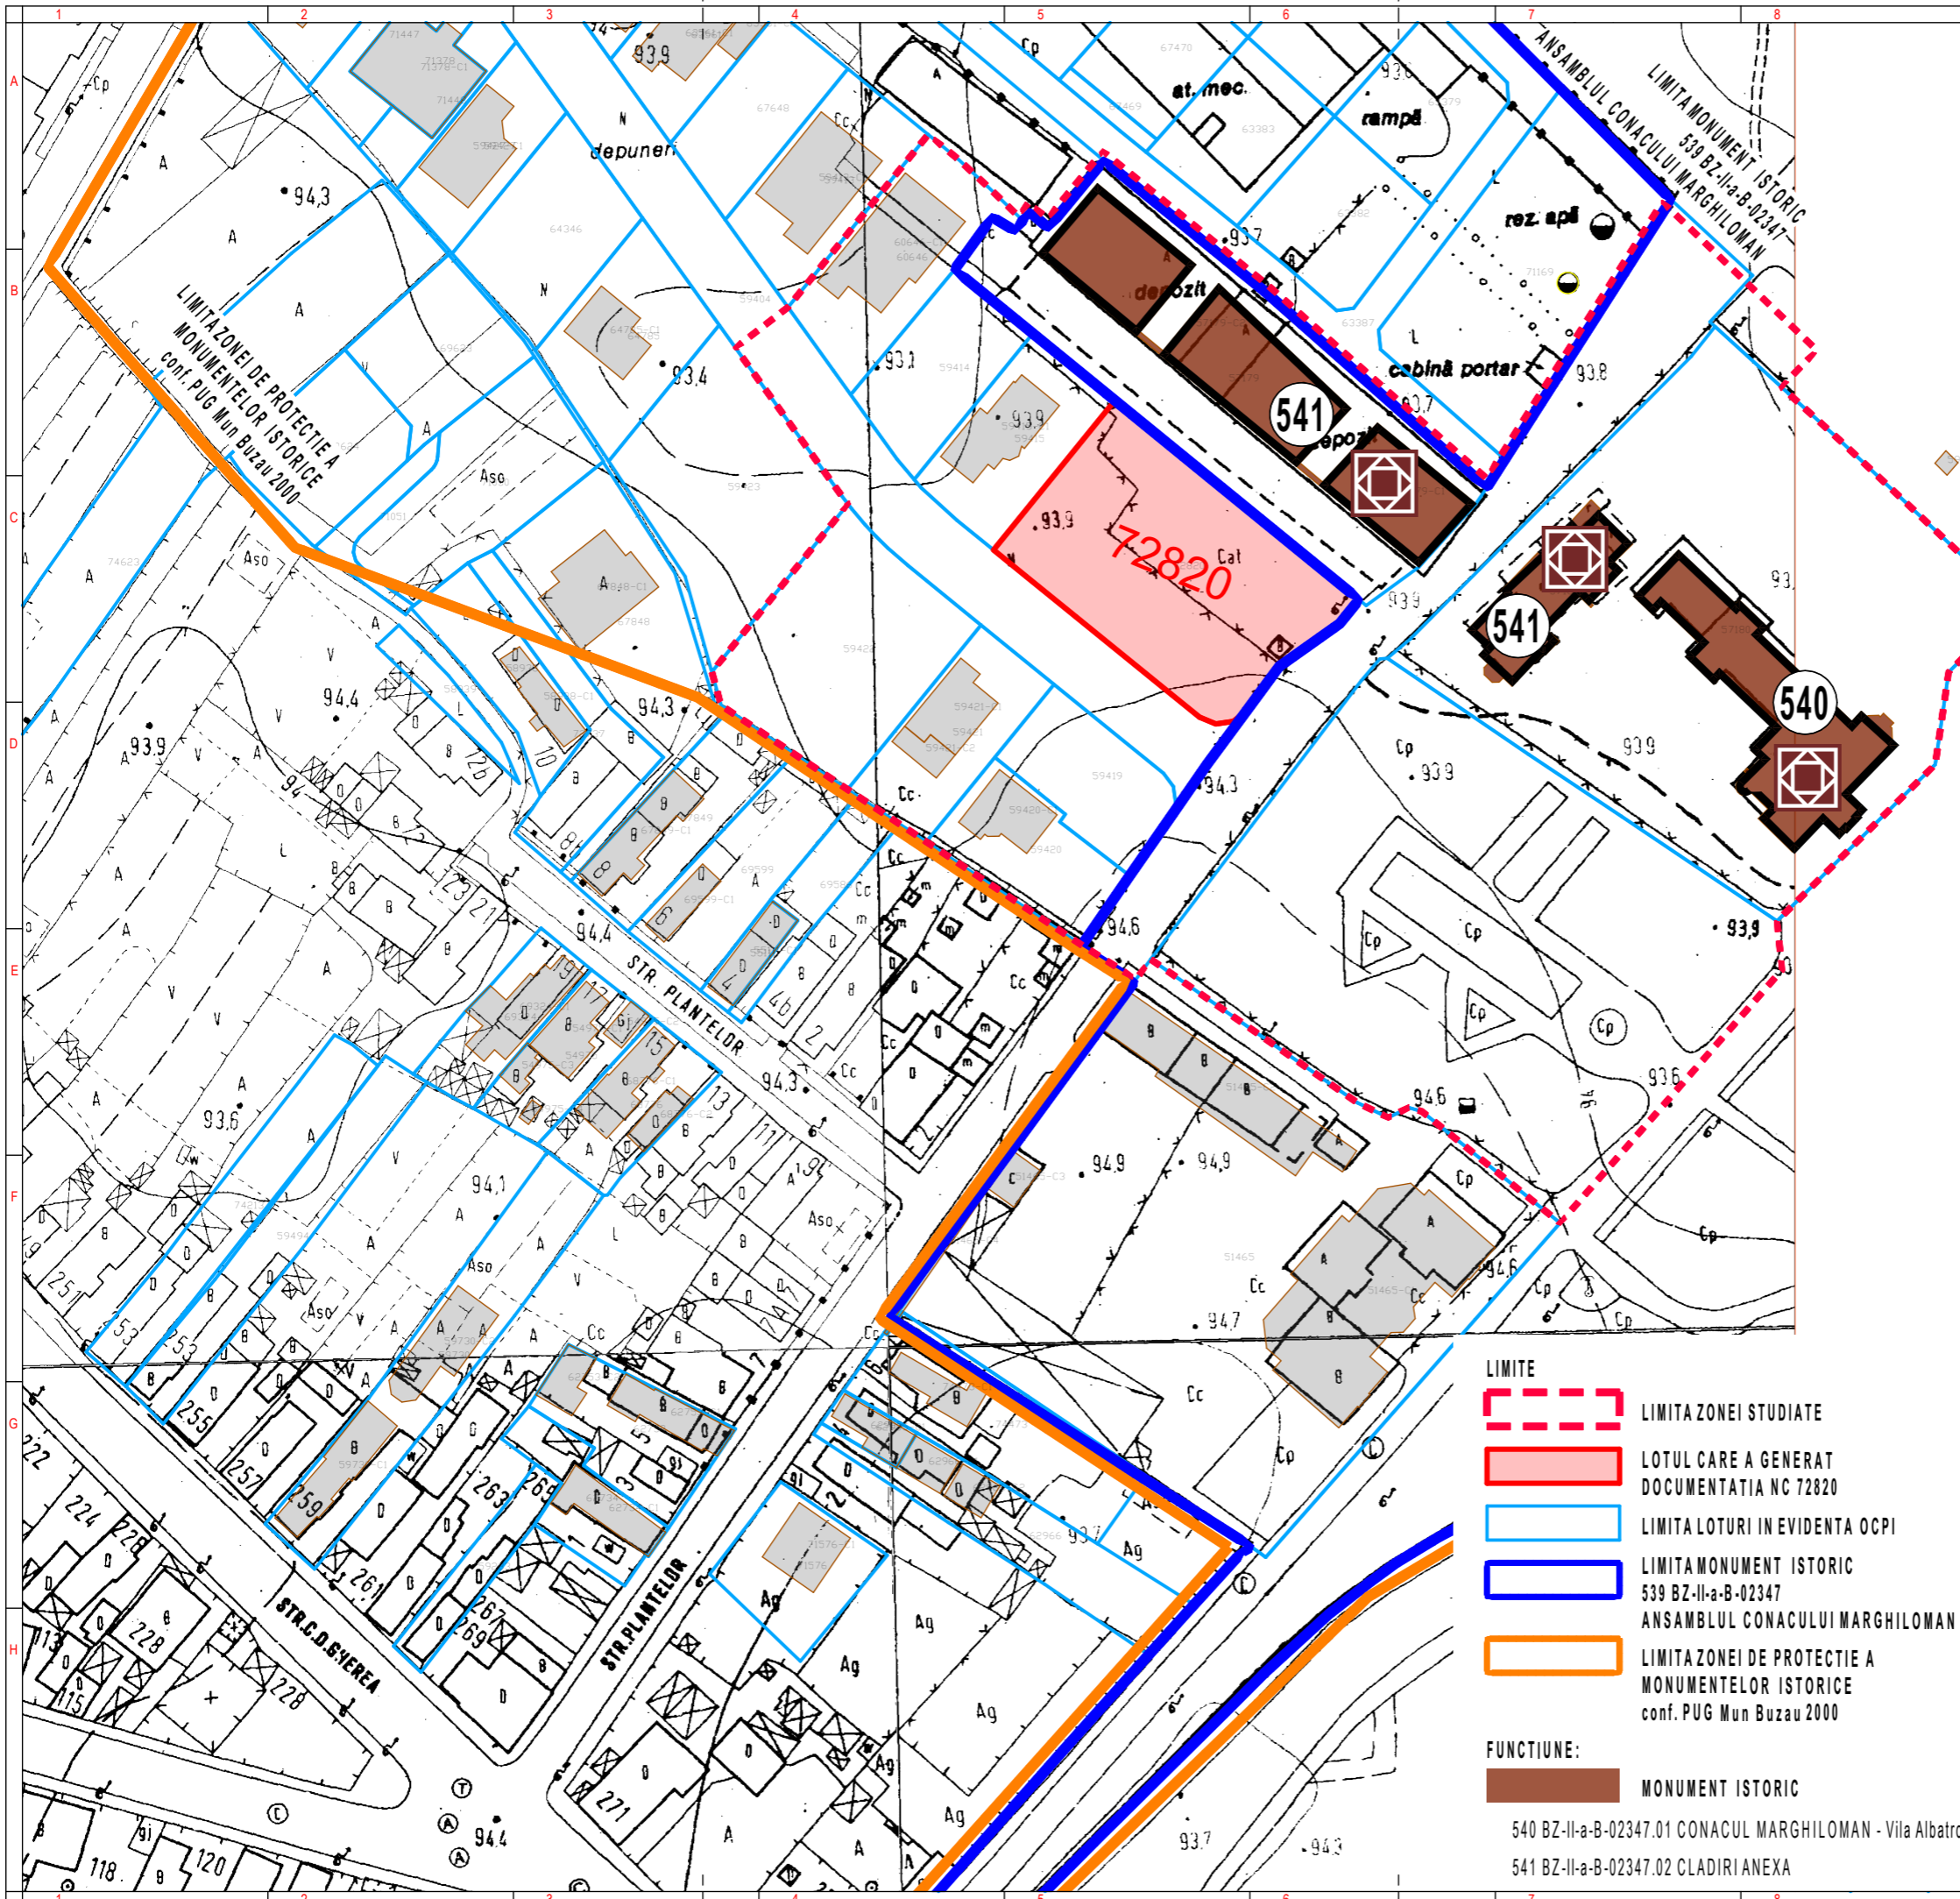

- LIMITE**
- LIMITA ZONEI STUDIATE
 - LOTUL CARE A GENERAT DOCUMENTAȚIA NC 72820
 - LIMITA LOTURI ÎN EVIDENȚA OCPI
 - LIMITA MONUMENT ISTORIC 539 BZ-II-a-B-02347 ANSAMBLUL CONACULUI MARGHILOMAN
 - LIMITA ZONEI DE PROTECȚIE A MONUMENTELOR ISTORICE conf. PUG Mun Buzau 2000
- FUNCȚIUNE:**
- MONUMENT ISTORIC

540 BZ-II-a-B-02347.01 CONACUL MARGHILOMAN - Vila Albatros
541 BZ-II-a-B-02347.02 CLADIRI ANEXA

Prezentul proiect reprezintă proprietatea intelectuală a firmei DUALSTUDIO ARCHITECTURE SRL. - Prezentul proiect poate fi folosit doar pentru scopurile indicate. - Orice reproducere parțială sau totală poate fi făcută doar cu acordul prealabil al DUALSTUDIO ARCHITECTURE SRL.