
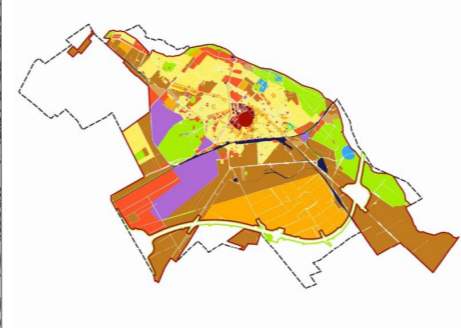
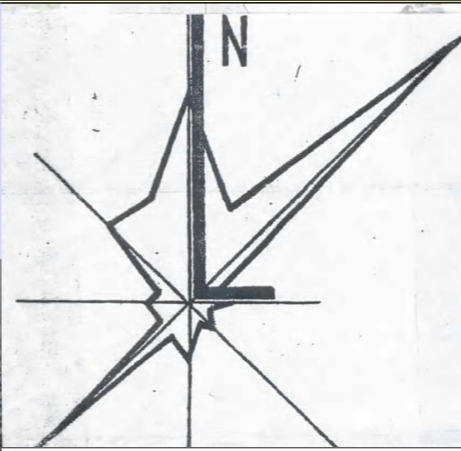


PUZ / A1/7. INCADRARE IN TERITORIU

SCARA 1 : 5000
SUPRAFATA ZONA STUDIATA = 3246 m²

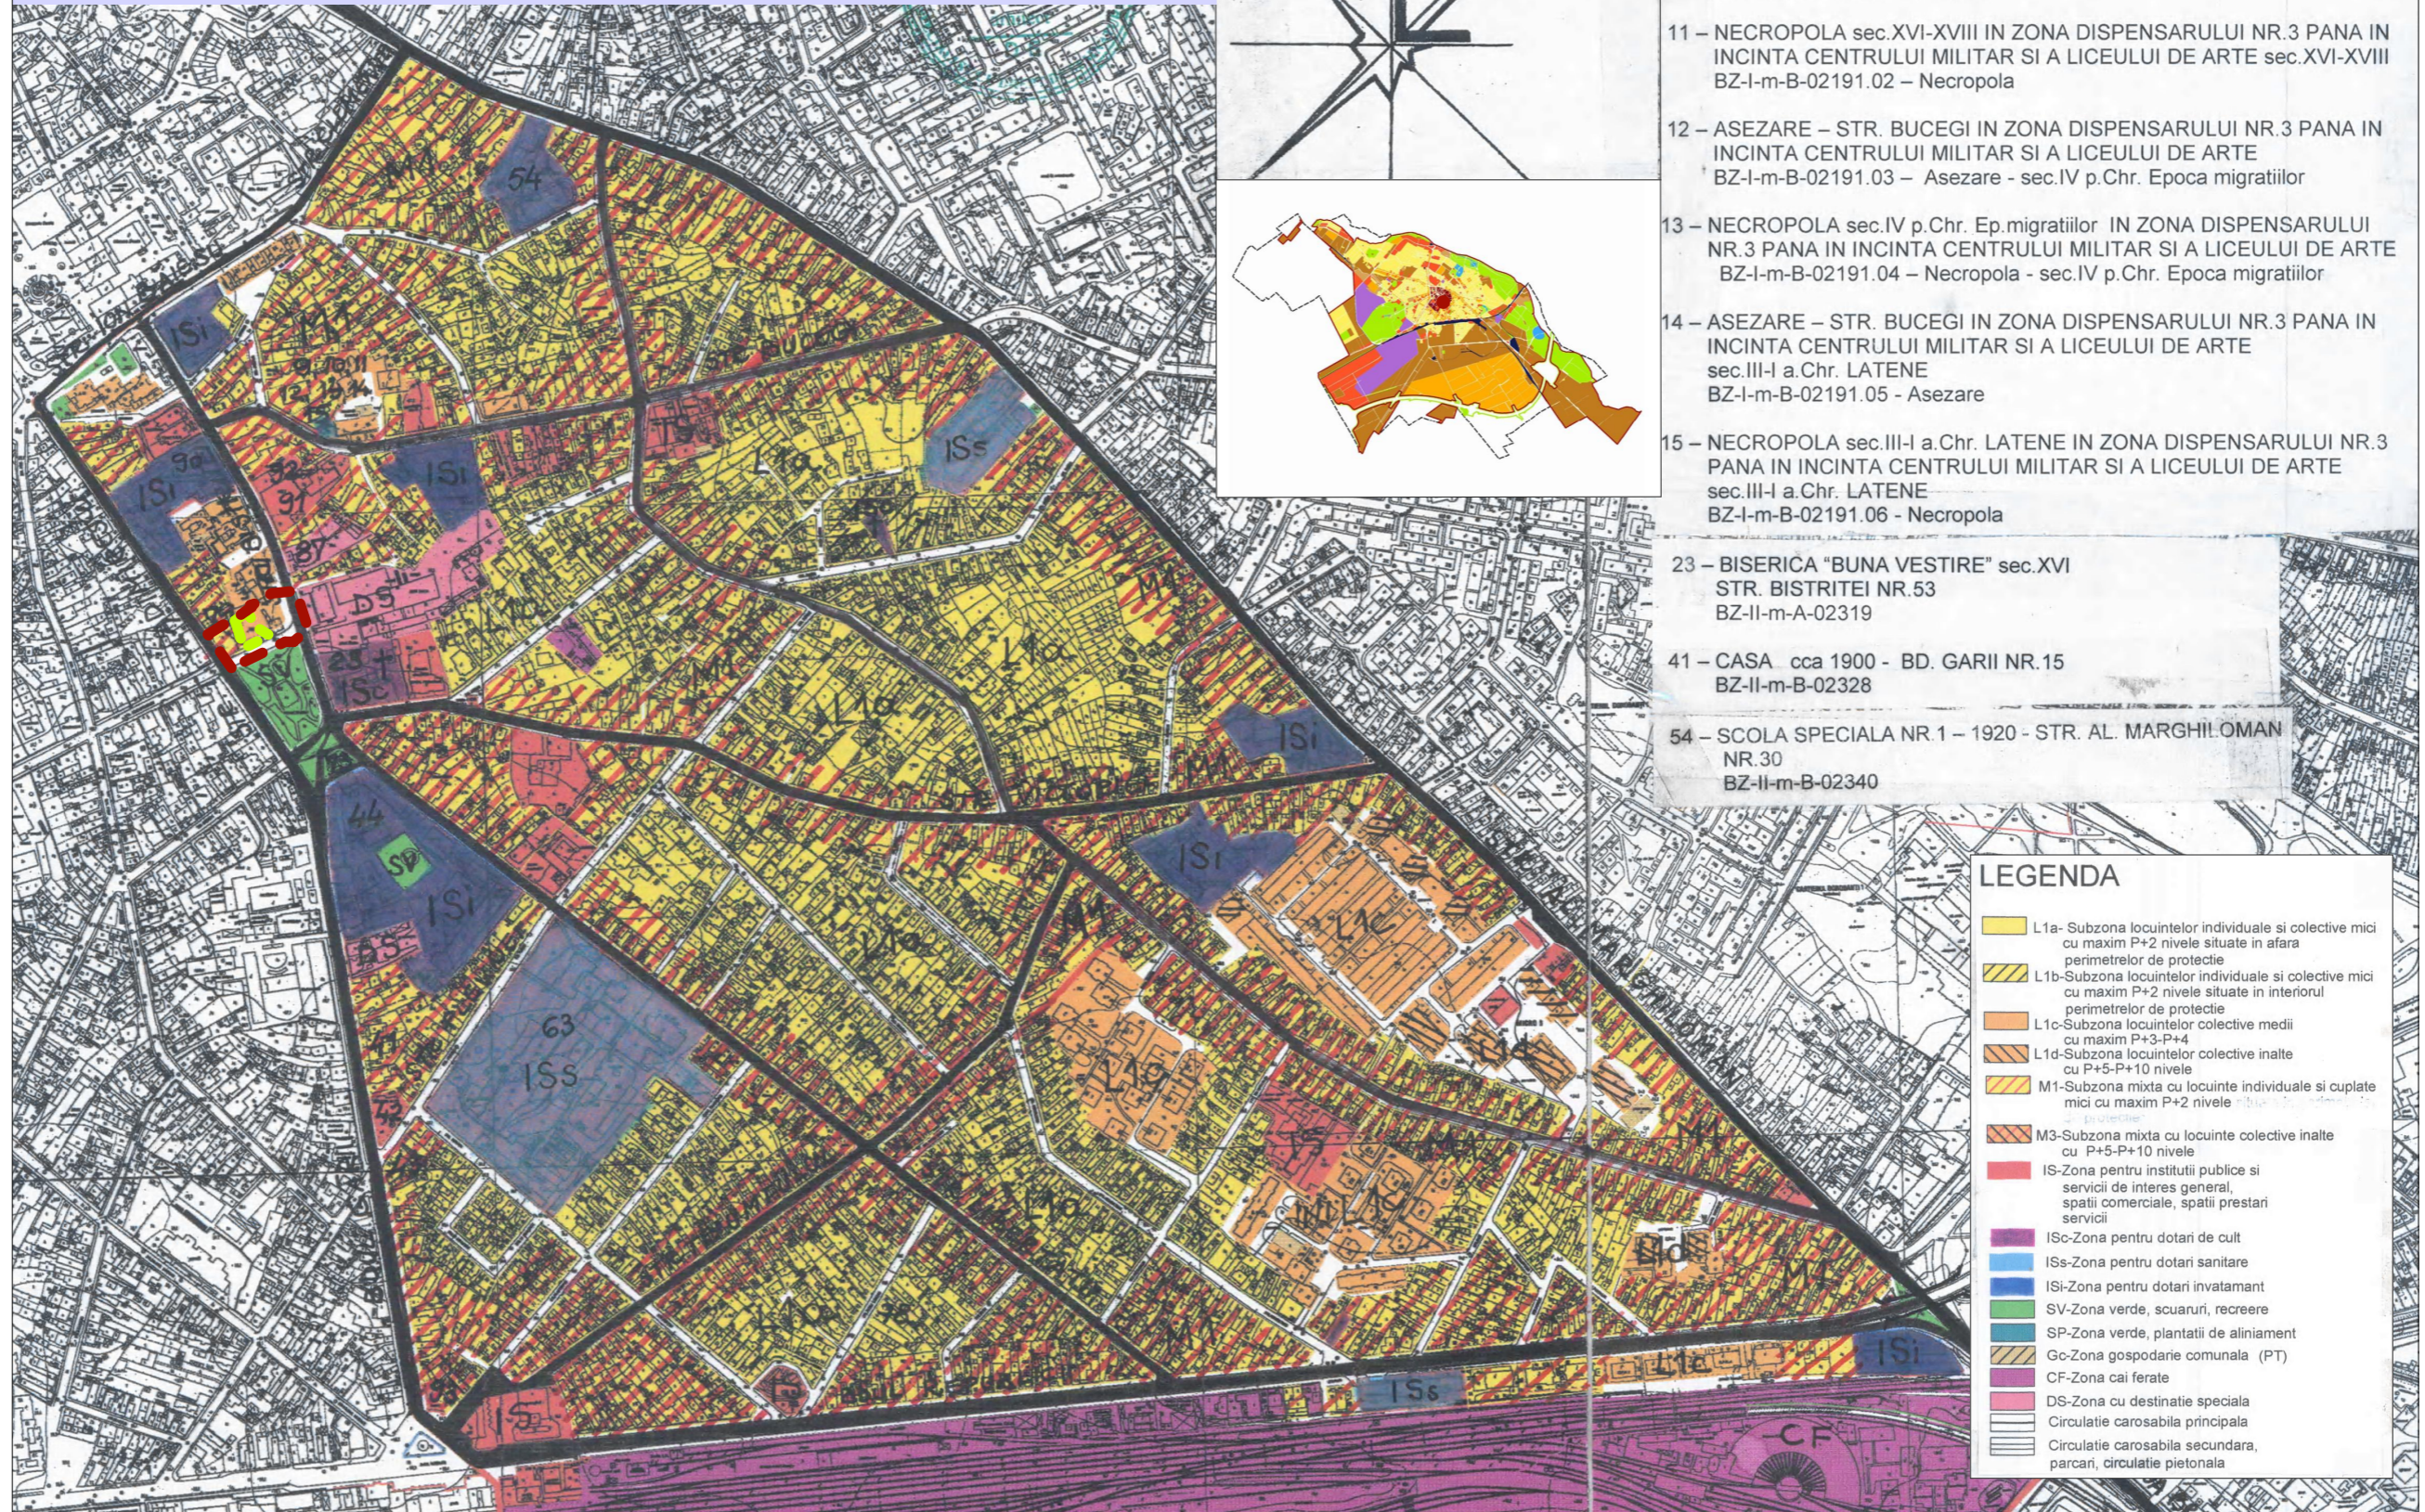

- 9 – SITUL ARHEOLOGIC DE LA BUZAU, PUNCT "DISPENSAR" STR. BUCEGI, IN ZONA DISPENSARULUI NR.3 PANA IN INCINTA CENTRULUI MILITAR SI A LICEULUI DE ARTE BZ-I-s-B-02191 – Sit arheologic
- 10 – ASEZARE – STR. BUCEGI IN ZONA DISPENSARULUI NR.3 PANA IN INCINTA CENTRULUI MILITAR SI A LICEULUI DE ARTE sec.XVI-XVIII BZ-I-m-B-02191.01 – Asezare
- 11 – NECROPOLA sec.XVI-XVIII IN ZONA DISPENSARULUI NR.3 PANA IN INCINTA CENTRULUI MILITAR SI A LICEULUI DE ARTE sec.XVI-XVIII BZ-I-m-B-02191.02 – Necropola
- 12 – ASEZARE – STR. BUCEGI IN ZONA DISPENSARULUI NR.3 PANA IN INCINTA CENTRULUI MILITAR SI A LICEULUI DE ARTE BZ-I-m-B-02191.03 – Asezare - sec.IV p.Chr. Epoca migratiilor
- 13 – NECROPOLA sec.IV p.Chr. Ep.migratiilor IN ZONA DISPENSARULUI NR.3 PANA IN INCINTA CENTRULUI MILITAR SI A LICEULUI DE ARTE BZ-I-m-B-02191.04 – Necropola - sec.IV p.Chr. Epoca migratiilor
- 14 – ASEZARE – STR. BUCEGI IN ZONA DISPENSARULUI NR.3 PANA IN INCINTA CENTRULUI MILITAR SI A LICEULUI DE ARTE sec.III-I a.Chr. LATENE BZ-I-m-B-02191.05 - Asezare
- 15 – NECROPOLA sec.III-I a.Chr. LATENE IN ZONA DISPENSARULUI NR.3 PANA IN INCINTA CENTRULUI MILITAR SI A LICEULUI DE ARTE sec.III-I a.Chr. LATENE BZ-I-m-B-02191.06 - Necropola
- 23 – BISERICA "BUNA VESTIRE" sec.XVI STR. BISTRITEI NR.53 BZ-II-m-A-02319
- 41 – CASA cca 1900 - BD. GARII NR.15 BZ-II-m-B-02328
- 54 – SCOLA SPECIALA NR.1 – 1920 - STR. AL. MARGHIL OMAN NR.30 BZ-II-m-B-02340

LEGENDA	
	L1a- Subzona locuintelor individuale si colective mici cu maxim P+2 nivele situate in afara perimetrelor de protectie
	L1b-Subzona locuintelor individuale si colective mici cu maxim P+2 nivele situate in interiorul perimetrelor de protectie
	L1c-Subzona locuintelor colective medii cu maxim P+3-P+4
	L1d-Subzona locuintelor colective inalte cu P+5-P+10 nivele
	M1-Subzona mixta cu locuinte individuale si cuplate mici cu maxim P+2 nivele
	M3-Subzona mixta cu locuinte colective inalte cu P+5-P+10 nivele
	IS-Zona pentru institutii publice si servicii de interes general, spatii comerciale, spatii prestari servicii
	ISc-Zona pentru dotari de cult
	ISs-Zona pentru dotari sanitare
	ISi-Zona pentru dotari invatamant
	SV-Zona verde, scuaruri, recreere
	SP-Zona verde, plantatii de aliniament
	Gc-Zona gospodarie comunală (PT)
	CF-Zona cai ferate
	DS-Zona cu destinatie speciala
	Circulatie carosabila principala
	Circulatie carosabila secundara, parcuri, circulatie pietonala

LEGENDA	
	LIMITA ZONA STUDIATA
	LIMITA TEREN CARE A GENERAT PUZ

UTR 4 - 1 : 5.000
(PRELUARE PUG MUN. BUZAU
aprobat cu HCL 235 / 2009)

SC SIGNUM SRL BUZAU
B - DUL. LINIIRII / BL. C2 / APT. 14
TEL. 0238.414896
GSM 0722777315
NR. REG. COM. J10/722/06.12.2002
COD U.I.F. 15070306

SEF PROIECT	ARH. DANIEL POPA
PROIECTAT	ARH. DANIEL POPA
DESENAT	ARH. DANIEL POPA

OBJECTIV:		PUZ - CONSTRUCTIE SI DOTARE CABINET MEDICAL PENTRU SERVICII SPECIALIZATE - REGIM P+1	
AMPLASAMENT:		MUN. BUZAU / STR. CRIZANTEMELOR NR.2 / JUD. BUZAU	
BENEFICIAR:		DIABMON MAR LIFE SRL	
DATA	SCARA	PROIECT NR. S 111.24 / PUZ	FAZA:
NOV 2024	1 / 5000	TITLUL PLANȘII	P.U.Z.
		INCADRARE IN TERITORIU	PL. NR. A 1