



**● PLAN URBANISTIC ZONAL STR. CRIZANTEMELOR NR. 16, MUN. BUZĂU  
CONSTRUIRE IMOBIL LOCUINȚE S+P+3E, SERVICII/ COMERȚ LA PARTER,  
ÎMPREJMUIRI, ALEI, BRANȘAMENT**



**STR. CRIZANTEMELOR, NR. 16,  
MUN. BUZĂU, JUD. BUZĂU  
NR. CAD. 51435 CU S= 2.612 MP.**

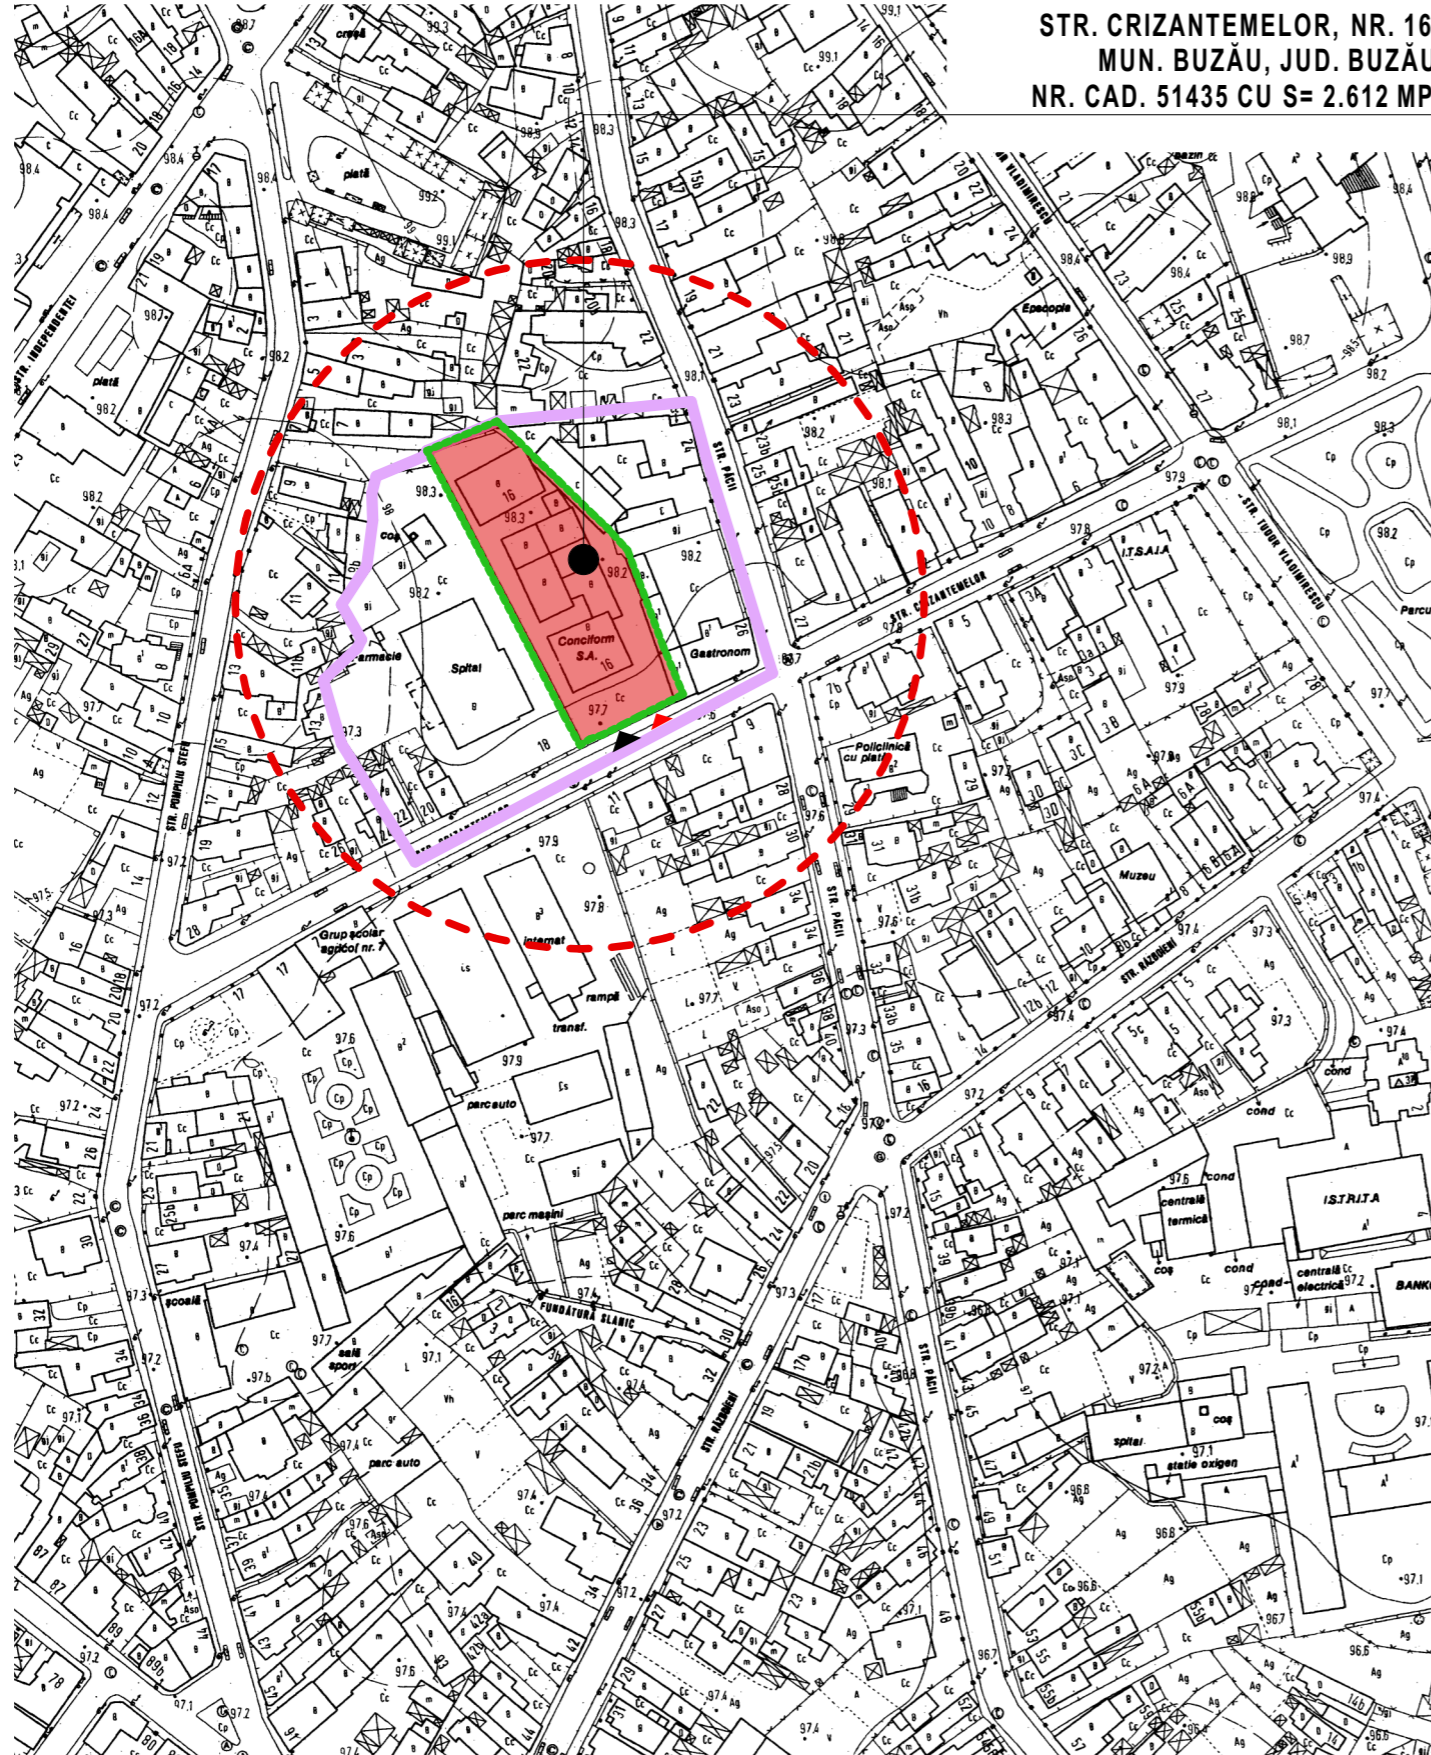

**STR. CRIZANTEMELOR, NR. 16,  
MUN. BUZĂU, JUD. BUZĂU  
NR. CAD. 51435 CU S= 2.612 MP.**

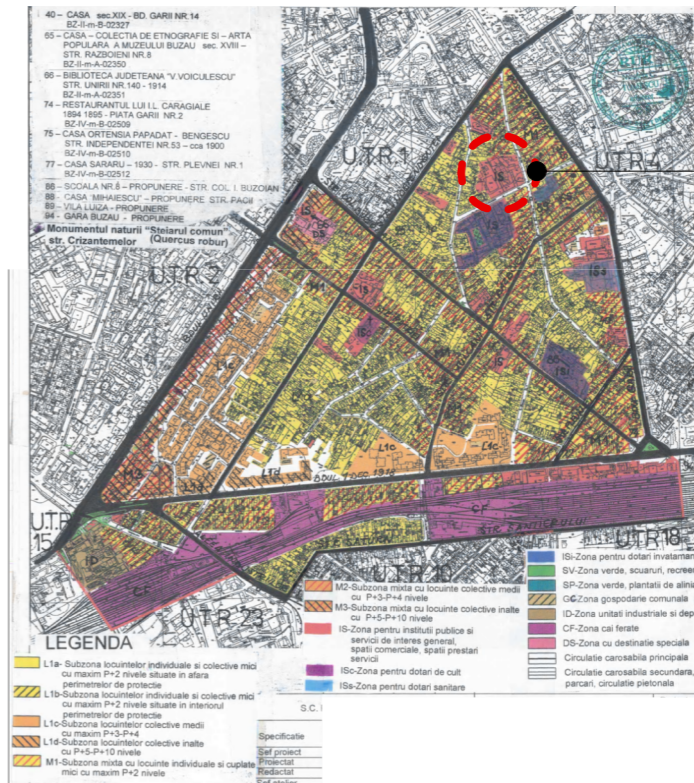

**● EXTRAS DIN P.U.G. MUN. BUZĂU, UTR. 3**

**● LEGENDĂ**

**● LIMITE**

- LIMITĂ ZONĂ STUDIATĂ
- LIMITĂ IMOBIL GENERATOR P.U.Z. NR. CAD. 51435, TEREN PROPRIETATEA PRIVATĂ A S.C. AFILIU TRANS S.R.L.
- ZONIFICARE FUNCȚIONALĂ**
- IS - ZONĂ PENTRU INSTITUȚII PUBLICE ȘI SERVICII DE INTERES GENERAL, SPAȚII COMERCIALE, SPAȚII PRESTĂRI SERVICII
- ACCES AUTO ÎN INCINTĂ
- ACCES PIETONAL ÎN INCINTĂ

**● SUPRAFAȚA DE TEREN CE A GENERAT P.U.Z. ESTE PROPRIETATEA S.C. AFILIU TRANS S.R.L. ȘI ARE O SUPRAFAȚĂ S = 2.612 MP.- NR. CAD. 51435**

**● SUPRAFAȚA STUDIATĂ, CONFORM ANEXĂ C.U. NR. 189 DIN 10.04.2023 ESTE S = 9.500 MP.**



**● PLAN ÎNCADRARE ÎN TERITORIU  
SC. 1: 2.000**

VERIFICATOR/ EXPERT	NUME	SEMNAȚ	CERINȚA	REFERAT / EXPERTIZA / NR./DATA
	S.C. ACTIV SERVICE S.R.L.			Beneficiar: S.C. AFILIU TRANS S.R.L.
	AUT. J10 / 2575 / 1994			Proiect nr. 1650/ 2023
SPECIFICATIE	NUME	SEMNAȚ	Scara:	Titlu proiect: PLAN URBANISTIC ZONAL STR. CRIZANTEMELOR NR. 16, MUN. BUZĂU, JUD. BUZĂU
SEF PROIECT	ARH. MILITARU M.		1: 2.000	Faza: P.U.Z.
PROIECTAT	ARH. PAMFILOIU MITREA G.		Data:	Titlu plansa:
DESENAT	ARH. PAMFILOIU MITREA G.		06.2024	PLAN ÎNCADRARE ÎN TERITORIU
				Plansa nr. A1