
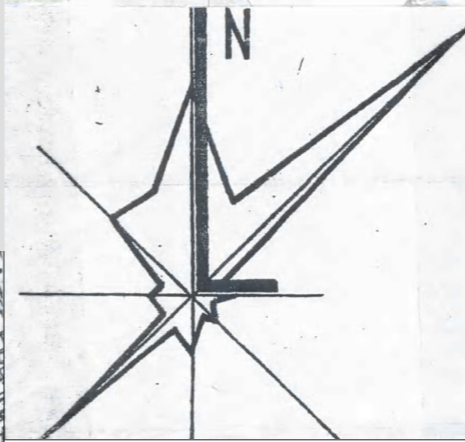


# PUD / A1/7.

## INCADRARE IN TERITORIU

SCARA 1 : 5000

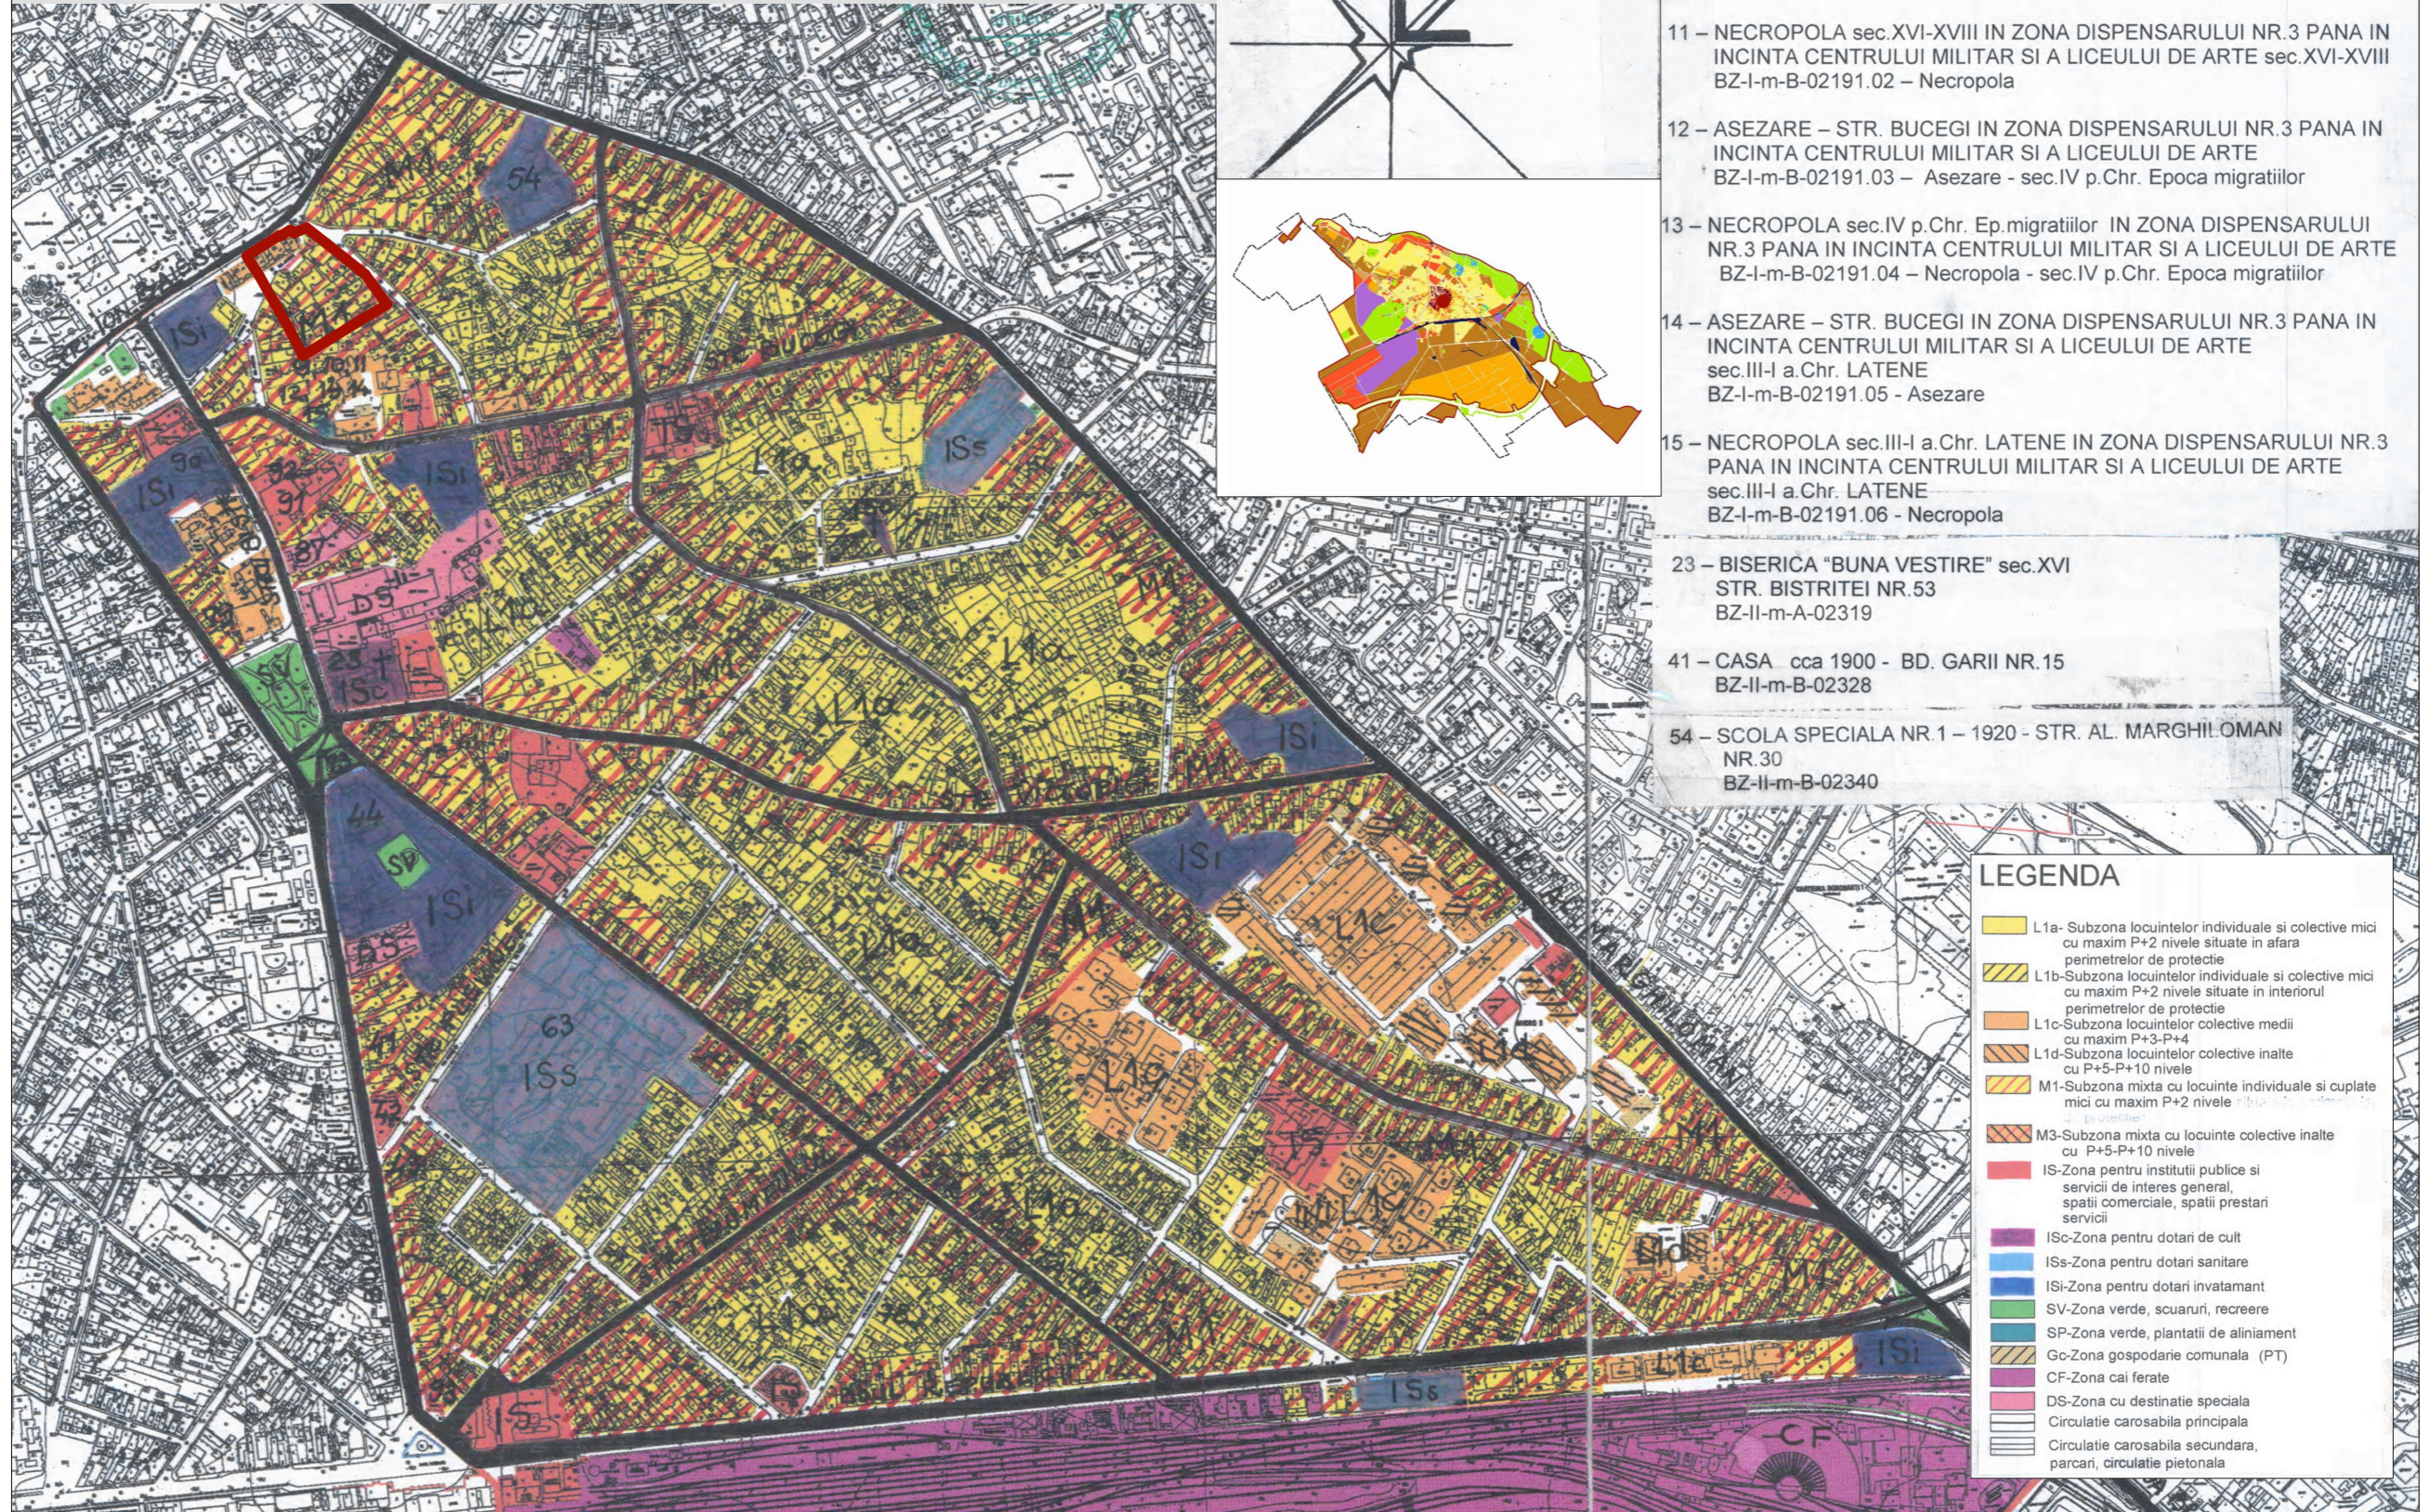

- 9 – SITUL ARHEOLOGIC DE LA BUZAU, PUNCT "DISPENSAR" STR. BUCEGI, IN ZONA DISPENSARULUI NR.3 PANA IN INCINTA CENTRULUI MILITAR SI A LICEULUI DE ARTE BZ-I-s-B-02191 – Sit arheologic
- 10 – ASEZARE – STR. BUCEGI IN ZONA DISPENSARULUI NR.3 PANA IN INCINTA CENTRULUI MILITAR SI A LICEULUI DE ARTE sec.XVI-XVIII BZ-I-m-B-02191.01 – Asezare
- 11 – NECROPOLA sec.XVI-XVIII IN ZONA DISPENSARULUI NR.3 PANA IN INCINTA CENTRULUI MILITAR SI A LICEULUI DE ARTE sec.XVI-XVIII BZ-I-m-B-02191.02 – Necropola
- 12 – ASEZARE – STR. BUCEGI IN ZONA DISPENSARULUI NR.3 PANA IN INCINTA CENTRULUI MILITAR SI A LICEULUI DE ARTE BZ-I-m-B-02191.03 – Asezare - sec.IV p.Chr. Epoca migratiilor
- 13 – NECROPOLA sec.IV p.Chr. Ep.migratiilor IN ZONA DISPENSARULUI NR.3 PANA IN INCINTA CENTRULUI MILITAR SI A LICEULUI DE ARTE BZ-I-m-B-02191.04 – Necropola - sec.IV p.Chr. Epoca migratiilor
- 14 – ASEZARE – STR. BUCEGI IN ZONA DISPENSARULUI NR.3 PANA IN INCINTA CENTRULUI MILITAR SI A LICEULUI DE ARTE sec.III-I a.Chr. LATENE BZ-I-m-B-02191.05 – Asezare
- 15 – NECROPOLA sec.III-I a.Chr. LATENE IN ZONA DISPENSARULUI NR.3 PANA IN INCINTA CENTRULUI MILITAR SI A LICEULUI DE ARTE sec.III-I a.Chr. LATENE BZ-I-m-B-02191.06 - Necropola
- 23 – BISERICA "BUNA VESTIRE" sec.XVI STR. BISTRITEI NR.53 BZ-II-m-A-02319
- 41 – CASA cca 1900 - BD. GARII NR.15 BZ-II-m-B-02328
- 54 – SCOLA SPECIALA NR 1 – 1920 - STR. AL. MARGHIL OMAN NR.30 BZ-II-m-B-02340

### LEGENDA


- L1a- Subzona locuintelor individuale si colective mici cu maxim P+2 nivele situate in afara perimetrelor de protectie
- L1b-Subzona locuintelor individuale si colective mici cu maxim P+2 nivele situate in interiorul perimetrelor de protectie
- L1c-Subzona locuintelor colective medii cu maxim P+3-P+4
- L1d-Subzona locuintelor colective inalte cu P+5-P+10 nivele
- M1-Subzona mixta cu locuinte individuale si cuplate mici cu maxim P+2 nivele
- M3-Subzona mixta cu locuinte colective inalte cu P+5-P+10 nivele
- IS-Zona pentru institutii publice si servicii de interes general, spatii comerciale, spatii prestari servicii
- ISc-Zona pentru dotari de cult
- ISs-Zona pentru dotari sanitare
- ISi-Zona pentru dotari invatamant
- SV-Zona verde, scuaruri, recreere
- SP-Zona verde, plantatii de aliniament
- Gc-Zona gospodarie comunală (PT)
- CF-Zona cai ferate
- DS-Zona cu destinatie speciala
- Circulatie carosabila principala
- Circulatie carosabila secundara, parcuri, circulatie pietonala

### LEGENDA

AMPLASAMENT STUDIAT



UTR 4 - 1 : 5.000  
( PRELUARE PUG MUN. BUZAU  
aprobat cu HCL 235 / 2009 )

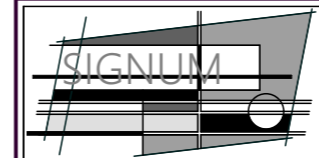

SC SIGNUM SRL BUZAU  
B - DUL UNIRII / BL. C2 / APT. 14  
TEL. 0238.414896  
GSM 0722777315  
NR. REG. COM. J10722006.12.2002  
COD U.I.F. 15070306

SEF PROIECT	ARH. DANIEL POPA
PROIECTAT	ARH. DANIEL POPA
DESENAT	ARH. DANIEL POPA

OBIECTIV:	PUD - DESFIINTARE CONSTRUCTIILOR C1, C2, C3, C4, C5, C6, CONSTRUIRE IMOBIL D+P+2E CU SPATIU COMERCIAL, LOCUINTE CU PARTIU SPECIAL CARE INCLUD SPATII PENTRU PROFESIUNI LIBERALE, DEMISOL PARCARE AUTO		
AMPLASAMENT:	STR. ARMONIEI / NR. 3-5 / BUZAU / JUD. BUZAU		
BENEFICIAR:	AUTO VALMI SRL		
DATA	SCARA	PROIECT NR. PUD 905.25	FAZA:
MAI 2025	1 / 5000		P.U.D.
		INCADRARE IN TERITORIU	PL. NR. A 1