



DENUMIRE PROIECT:
 Amplasare container (birou) construcție provizorie și construire împrejurire pe toate laturile
 Adresa: N.C. 67376, T. 46, mun. Buzău jud. Buzău

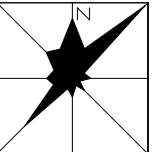

Încadrare în P.U.G. mun. Buzău - UTR 29, relația cu vecinătățile

PL 0.1

Încadrarea în teritoriul municipiului Buzău, județul Buzău
 ACCESIBILITATEA ÎN ZONĂ, RELAȚIONĂRI ALE ZONEI CU MUNICIPIUL BUZĂU
 Extras din PUG mun. Buzău, UTR 29 - Reglementări urbanistice, zonificare
 Amplasamentul studiat se află în intravilan, în apropierea accesului în municipiul Buzău
 dinspre comuna Costești, sat Spătaru, în vecinătatea arterei de circulație DN2B

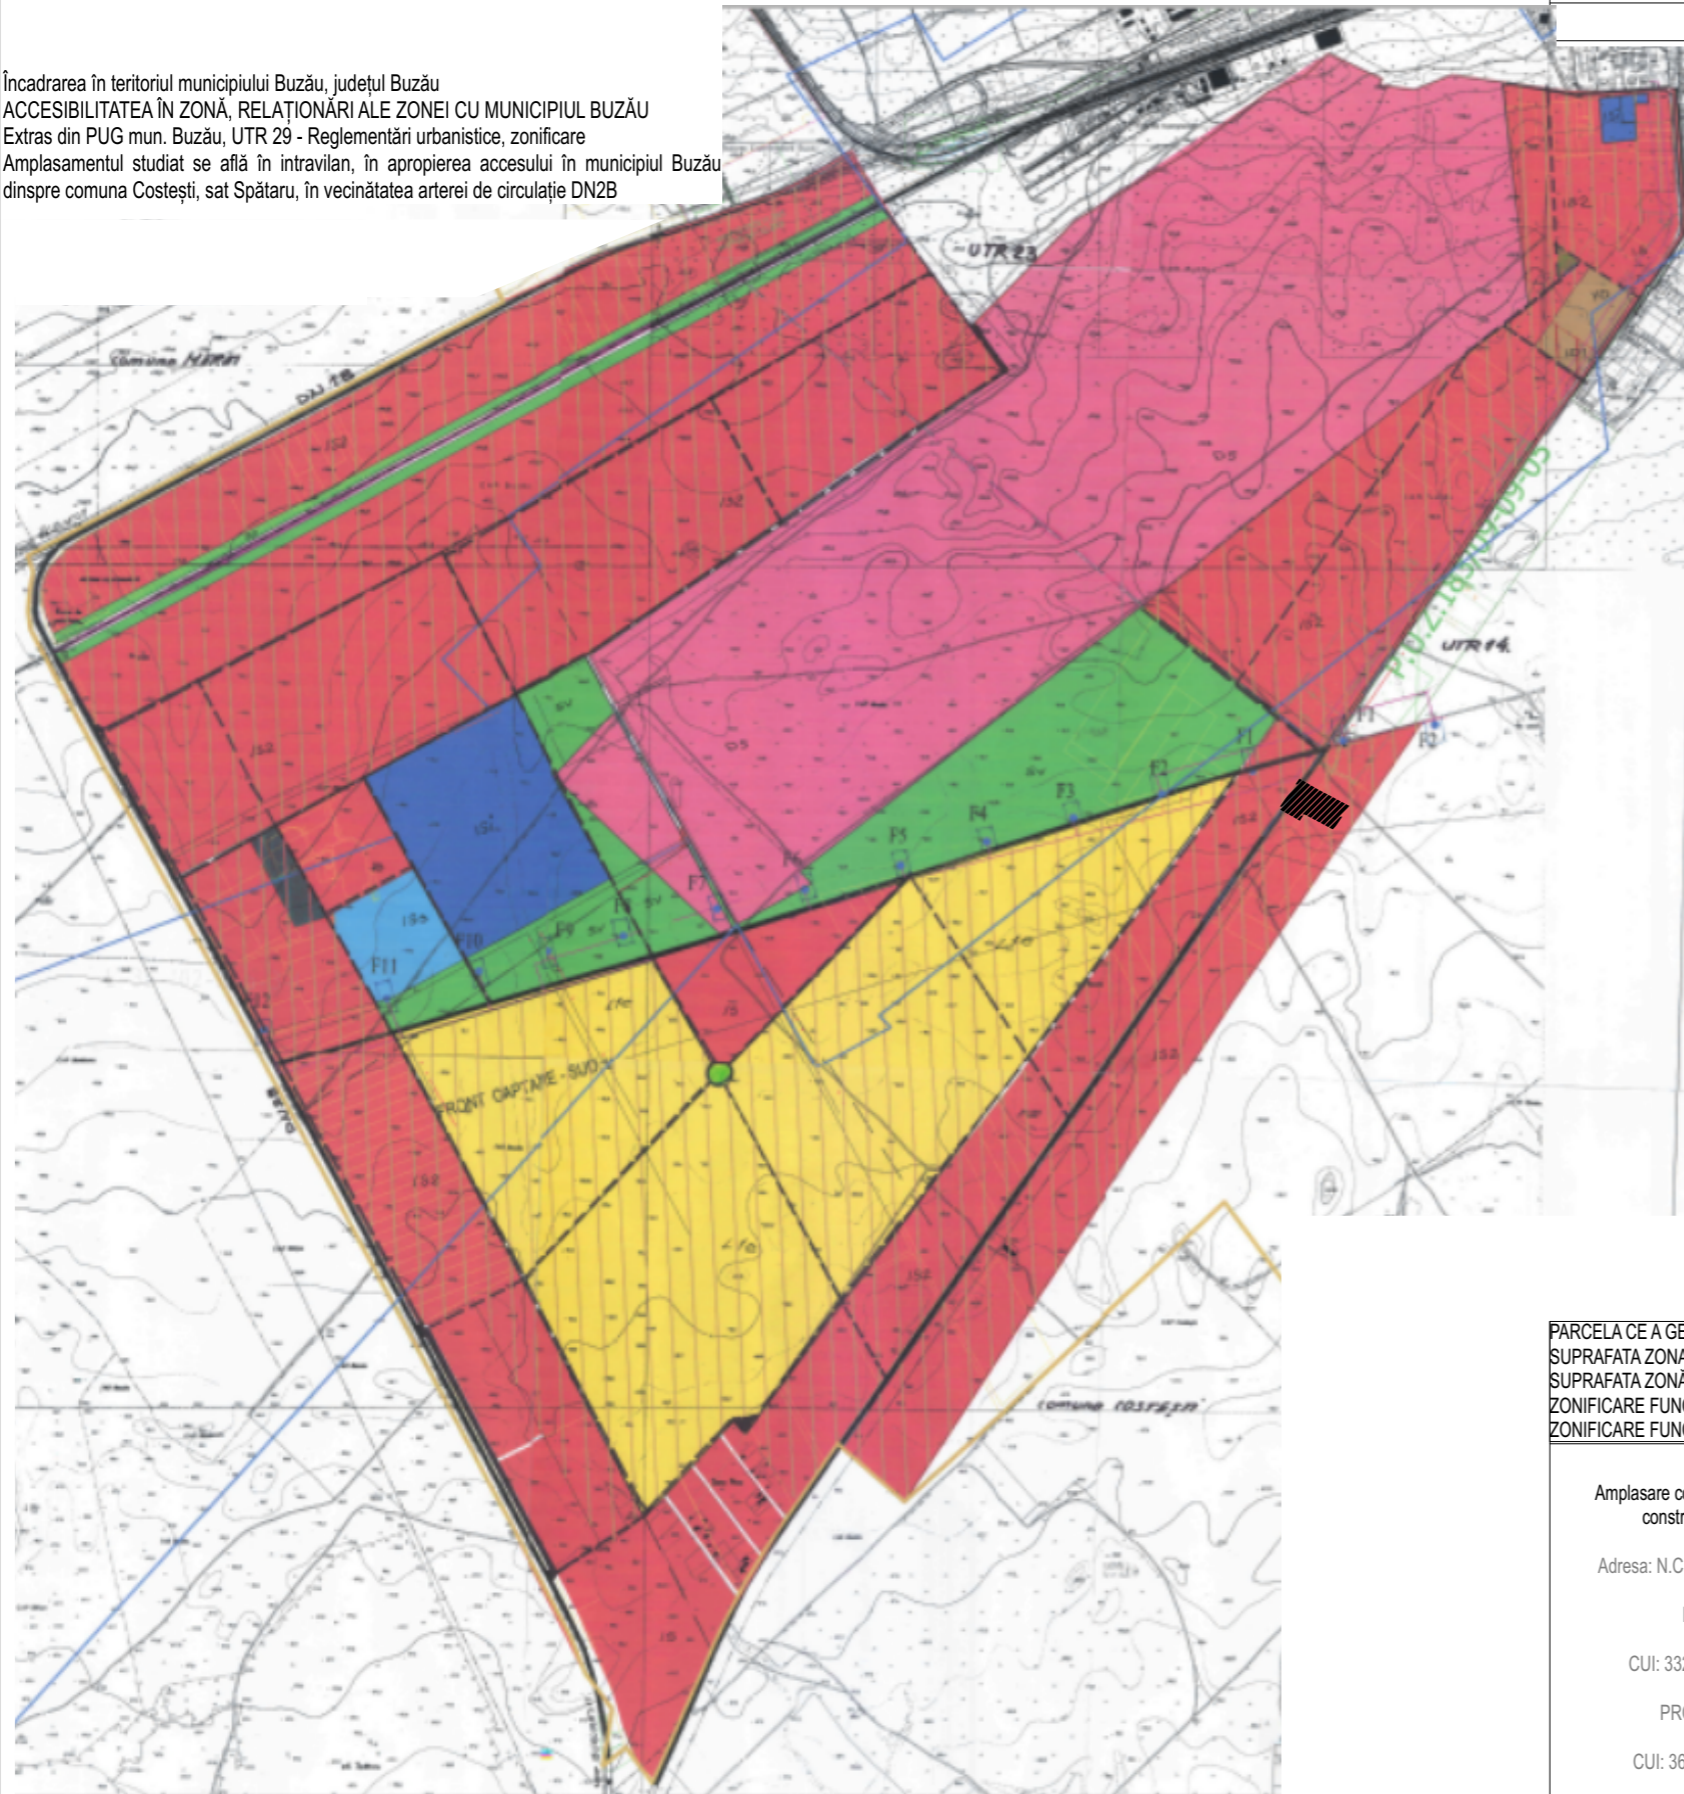

LEGENDA
 Zonă studiată în cadrul PUZ



Încadrarea în teritoriul municipiului Buzău, județul Buzău
 Încadrare în P.U.G. mun. Buzău

PARCELA CE A GENERAT PUZ - N.C. 67376
 SUPRAFAȚA ZONA STUDIATĂ - 1,2773 ha
 SUPRAFAȚA ZONĂ REGLEMENTATĂ - 0,25 ha
 ZONIFICARE FUNCȚIONALĂ EXISTENTĂ - IS2 subzonă pentru instituții publice și servicii de interes general în care se va elabora P.U.Z. cu funcțiunea principală IS și complementară ID
 ZONIFICARE FUNCȚIONALĂ PROPUȘĂ - IS+ID subzona pentru instituții publice și servicii de interes general și complementară ID

<p>DENUMIRE PROIECT: Amplasare container (birou) construcție provizorie și construire împrejurire pe toate laturile</p> <p>Adresa: N.C. 67376, T. 46, mun. Buzău jud. Buzău</p>	<p>BENEFICIAR: BADEA [REDACTED] BADEA [REDACTED]</p> <p>Adresa: str. Margaretelor, nr. 7, com. Cochirleanca jud. Buzau</p>	<p>ȘEF PROIECT COORDONATOR arh. Gabriel CUZUC</p> <p>PROIECTAT arh. Camelia NEAGU ENACHE</p>
<p>PROIECTANT GENERAL: DYNASTY STUDIO SRL CUI: 33226722 Nr.reg.com.: J10/409/2014</p> <p>PROIECTANT URBANISM (D,E): PRODECON SRL CUI: 3608470 Nr.reg.com.: J10/287/1993</p>	<p>Încadrare în teritoriu 1/2 Încadrare în P.U.G. mun. Buzău - UTR 29, relația cu vecinătățile</p> <p>Faza Revizia PUZ. PL 0.1</p> <p>Scara: 1:20000 Format(mm): 42x30 Proiect nr.: 2507 Data: 10.2025</p> <p>Înlocuiește pe Înlocuit cu</p>	