



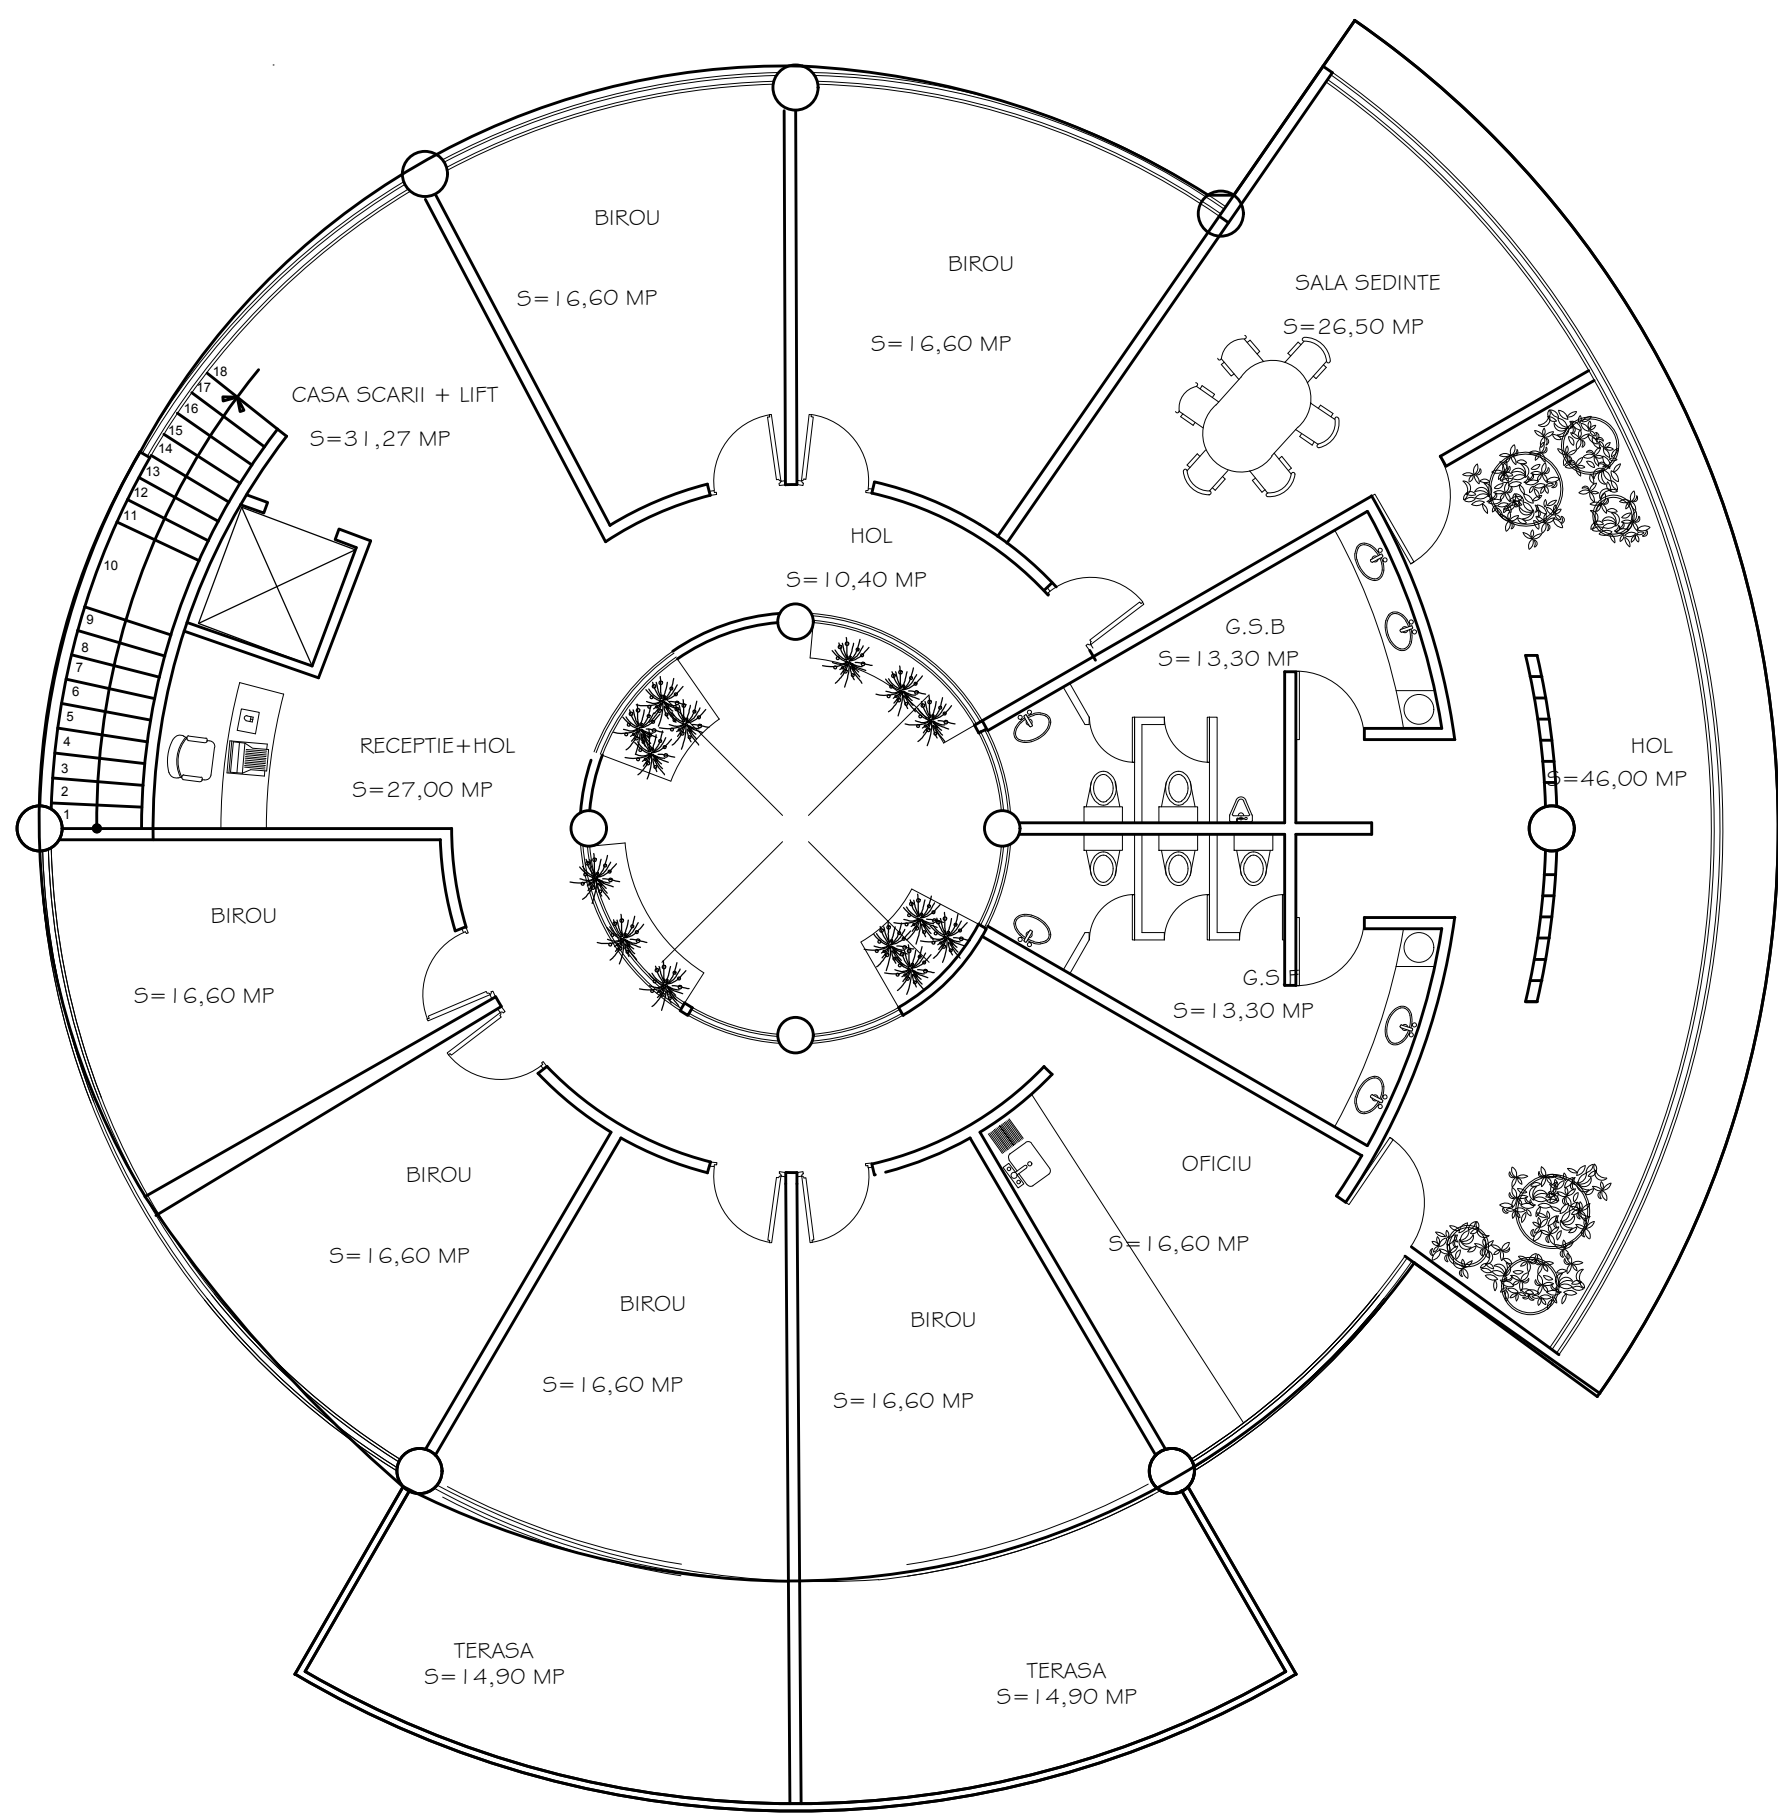

Beneficiar: UNITATEA ADMINISTRATIV TERITORIALA MUNICIPIUL BUZAU P-ta Daciei, Nr. 1, Buzau				
PR. NR. BR11/2018 SF - Construire centru de recreere si sport in zona Parcului Tineretului (zona Strand), municipiul Buzau, JUD. Buzau				
PROIECTANT GENERAL BRAC STUDIO SRL				
 S.C. "BRAC STUDIO" s.r.l. C.U.I.: 34944810 R.C.: J40/10606/2015 Bucuresti				
Specialitatea		ARHITECTURĂ		
INTOCMIT				
ŞEF PROIECT COMPLEX		arh. Raluca Bobescu		
DESENAT		arh. Raluca Bobescu		
FAZA:	TITLUL PLANSEI:	Scara	Data	Plansa Nr.:
S.F.	PLAN ETAJ 1 CORP A1	1:100	dec. 2018	A-00

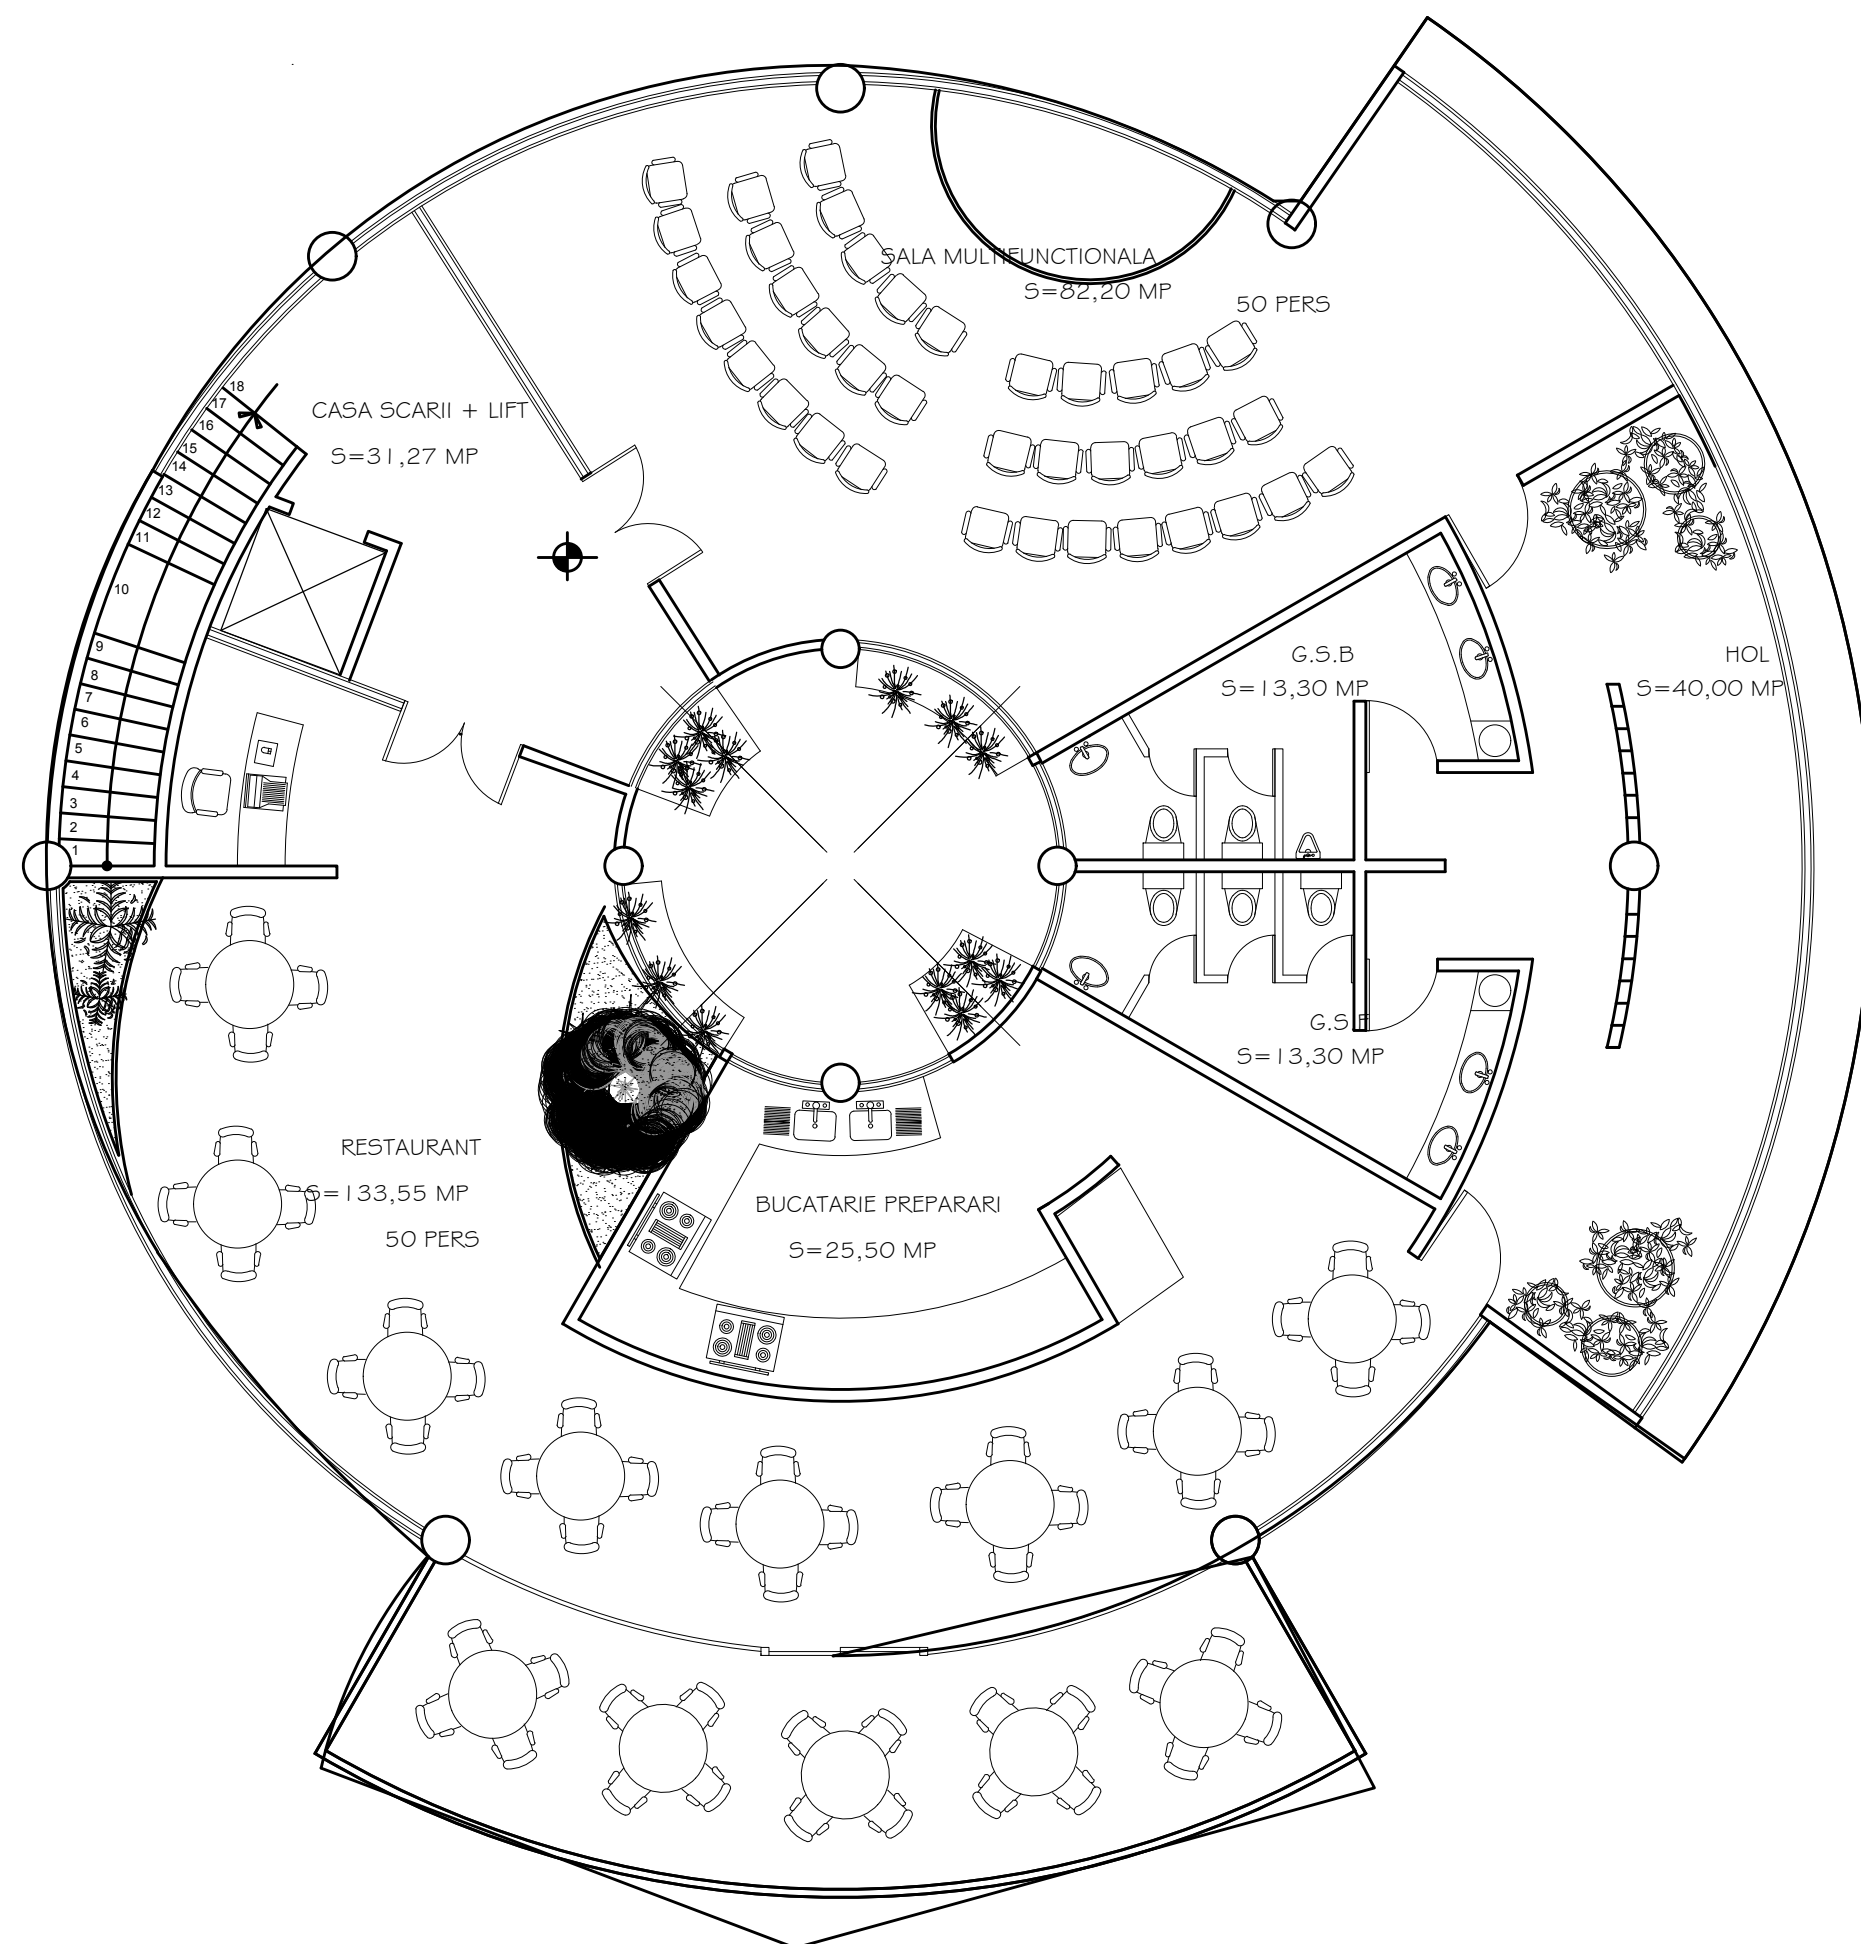

Beneficiar:
UNITATEA ADMINISTRATIV TERITORIALA MUNICIPIUL BUZAU
P-ta Daciei, Nr. 1, Buzau


PR. NR. BR11/2018
SF - Construire centru de recreere si sport in zona Parcului
Tineretului (zona Strand), municipiul Buzau, JUD. Buzau

PROIECTANT GENERAL
BRAC STUDIO SRL



S.C. "BRAC STUDIO" s.r.l.
C.U.I.: 34944810
R.C.: J40/10606/2015
Bucuresti

Specialitatea		ARHITECTURĂ		
ÎNTOCMIT				
ŞEF PROIECT COMPLEX		arh. Raluca Bobescu		
DESENAT		arh. Raluca Bobescu		
FAZA:	TITLUL PLANSEI:	Scara	Data	Plansa Nr.:
S.F.	PLAN ETAJ 2 CORP A1	1:100	dec. 2018	A-00

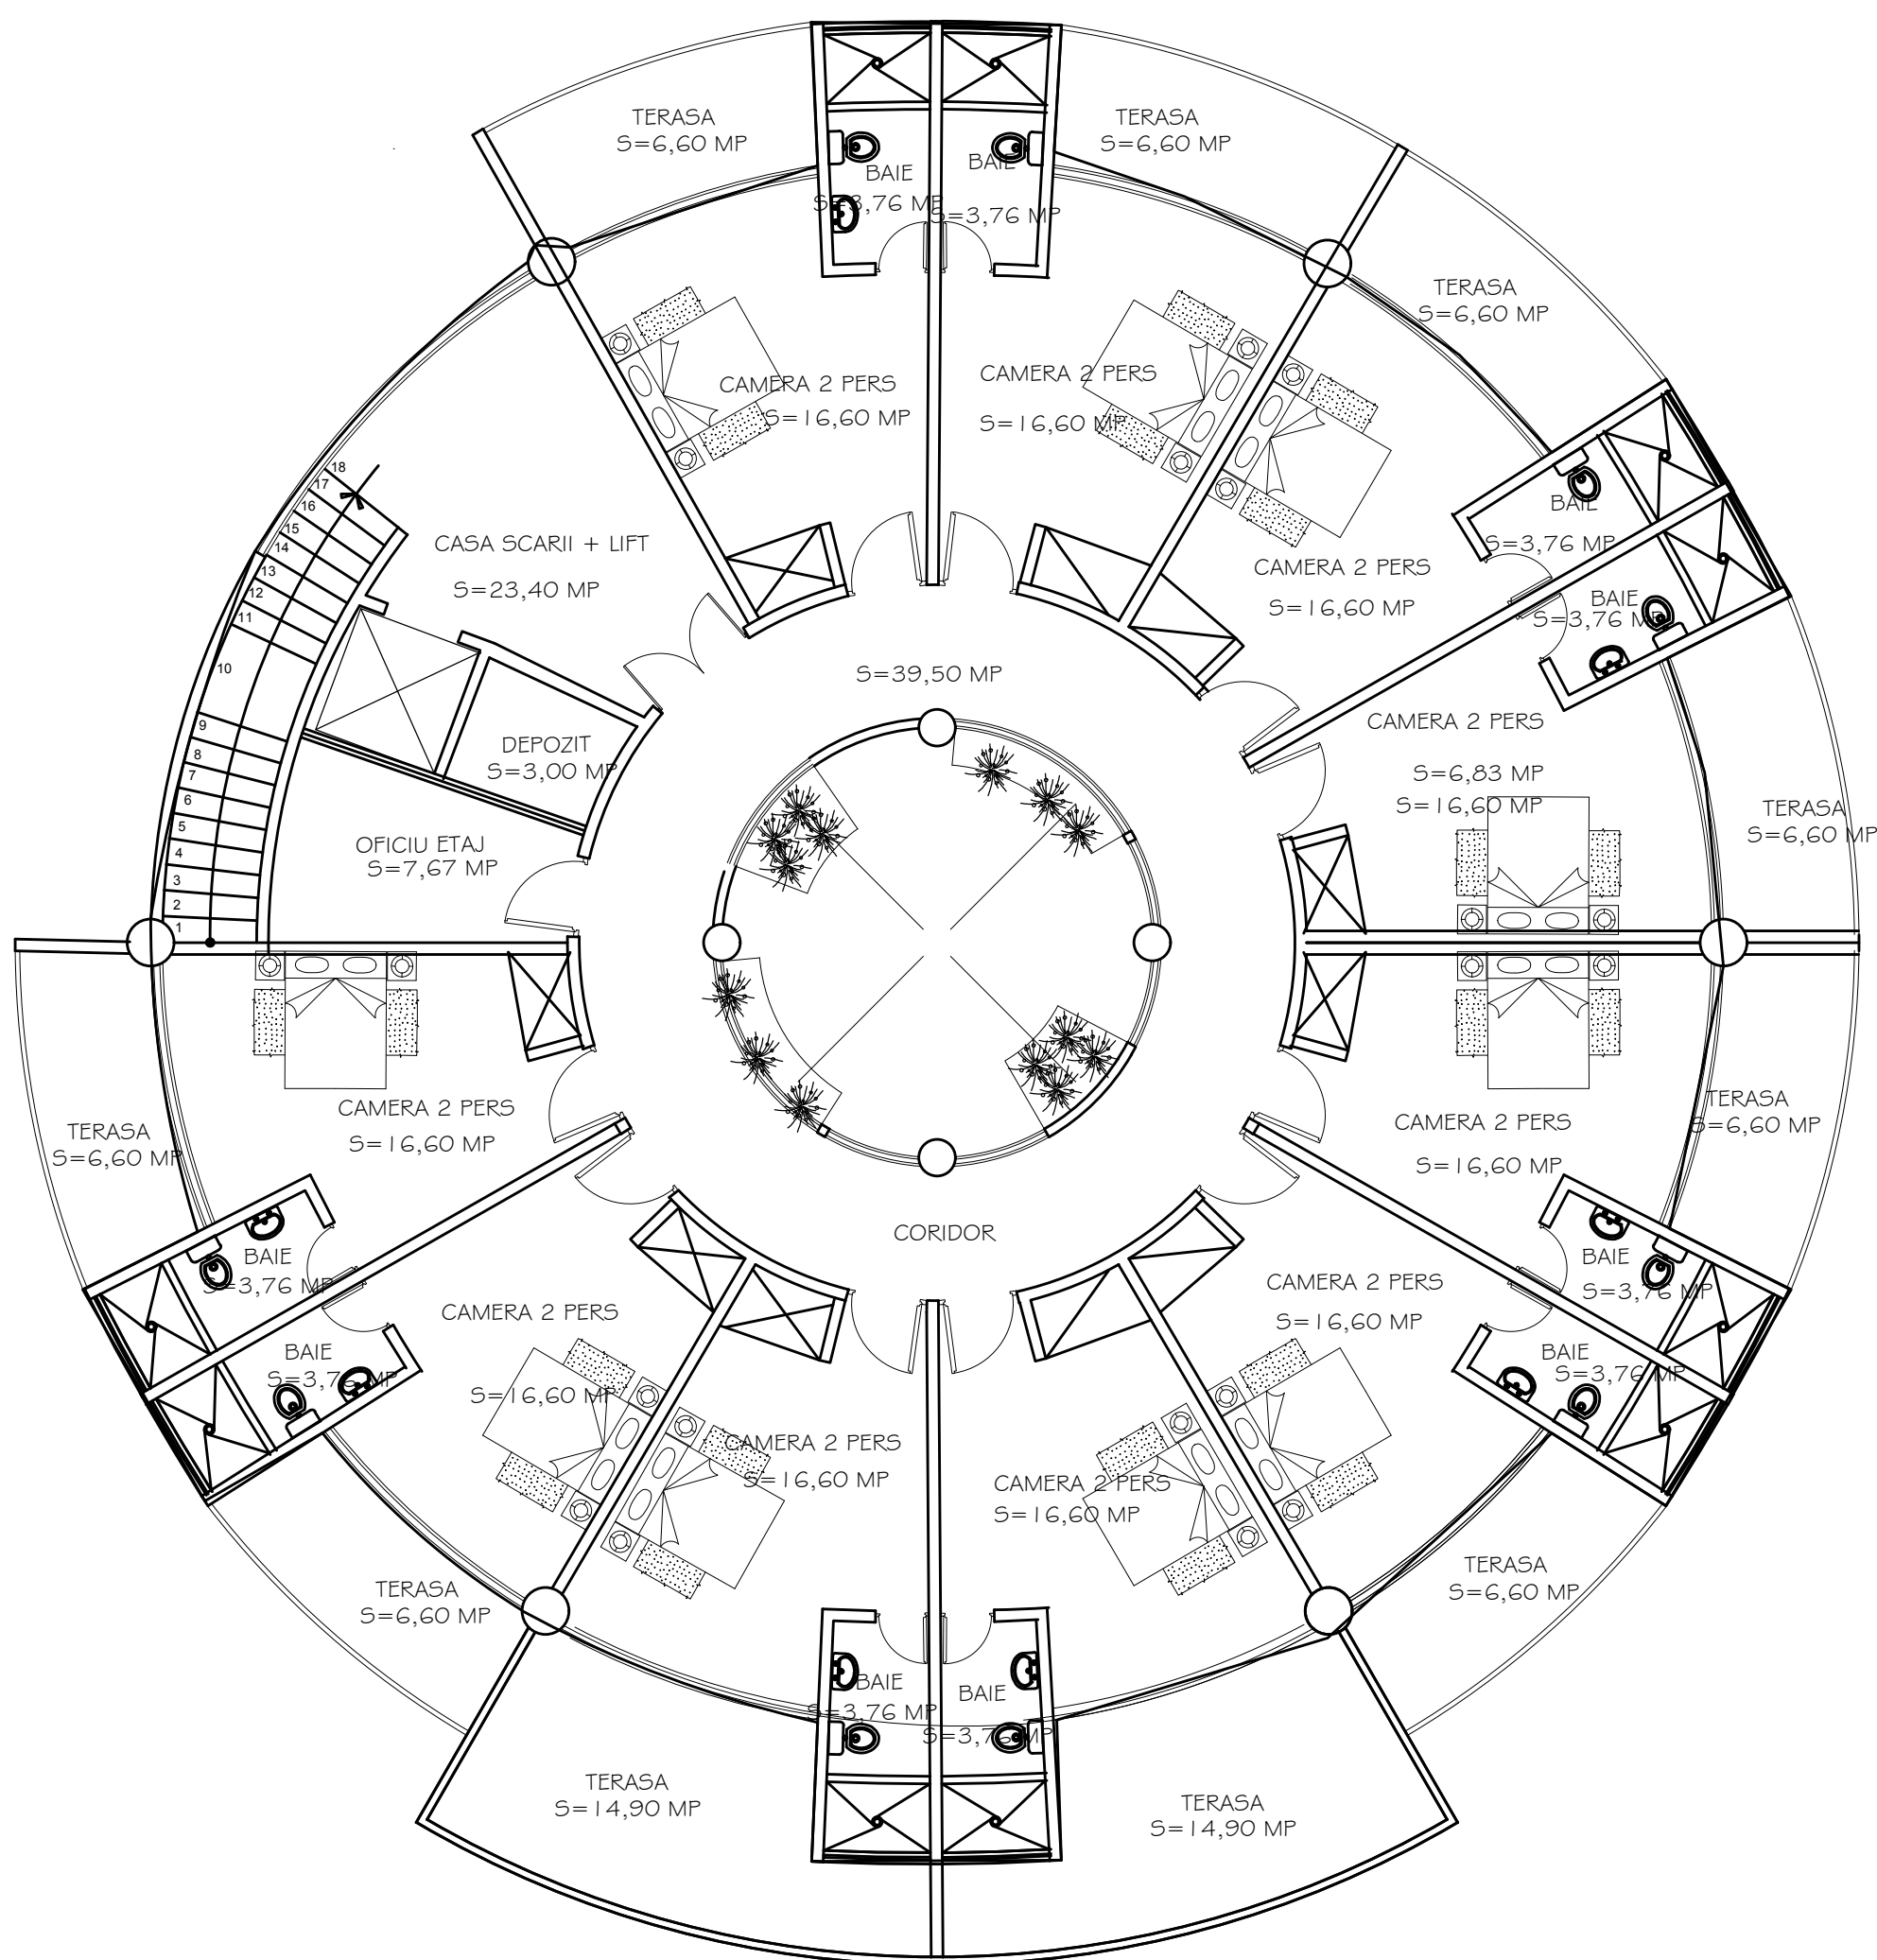


Beneficiar:
UNITATEA ADMINISTRATIV TERITORIALA MUNICIPIUL BUZAU
P-ta Daciei, Nr. 1, Buzau

PR. NR. BR11/2018
SF - Construire centru de recreere si sport in zona Parcului Tineretului (zona Strand), municipiul Buzau, JUD. Buzau


PROIECTANT GENERAL BRAC STUDIO SRL	
	S.C. "BRAC STUDIO" s.r.l. C.U.I.: 34944810 R.C.: J40/10606/2015 Bucuresti

Specialitatea	ARHITECTURĂ	
INTOCMIT		
ŞEF PROIECT COMPLEX	orh. Raluca Bobescu	
DESENAT	orh. Raluca Bobescu	

FAZA:	TITLUL PLANSEI:	Scara	Data	Plansa Nr.:
S.F.	PLAN ETAJ 3-4 CORP A1	1:100	dec. 2018	A-00

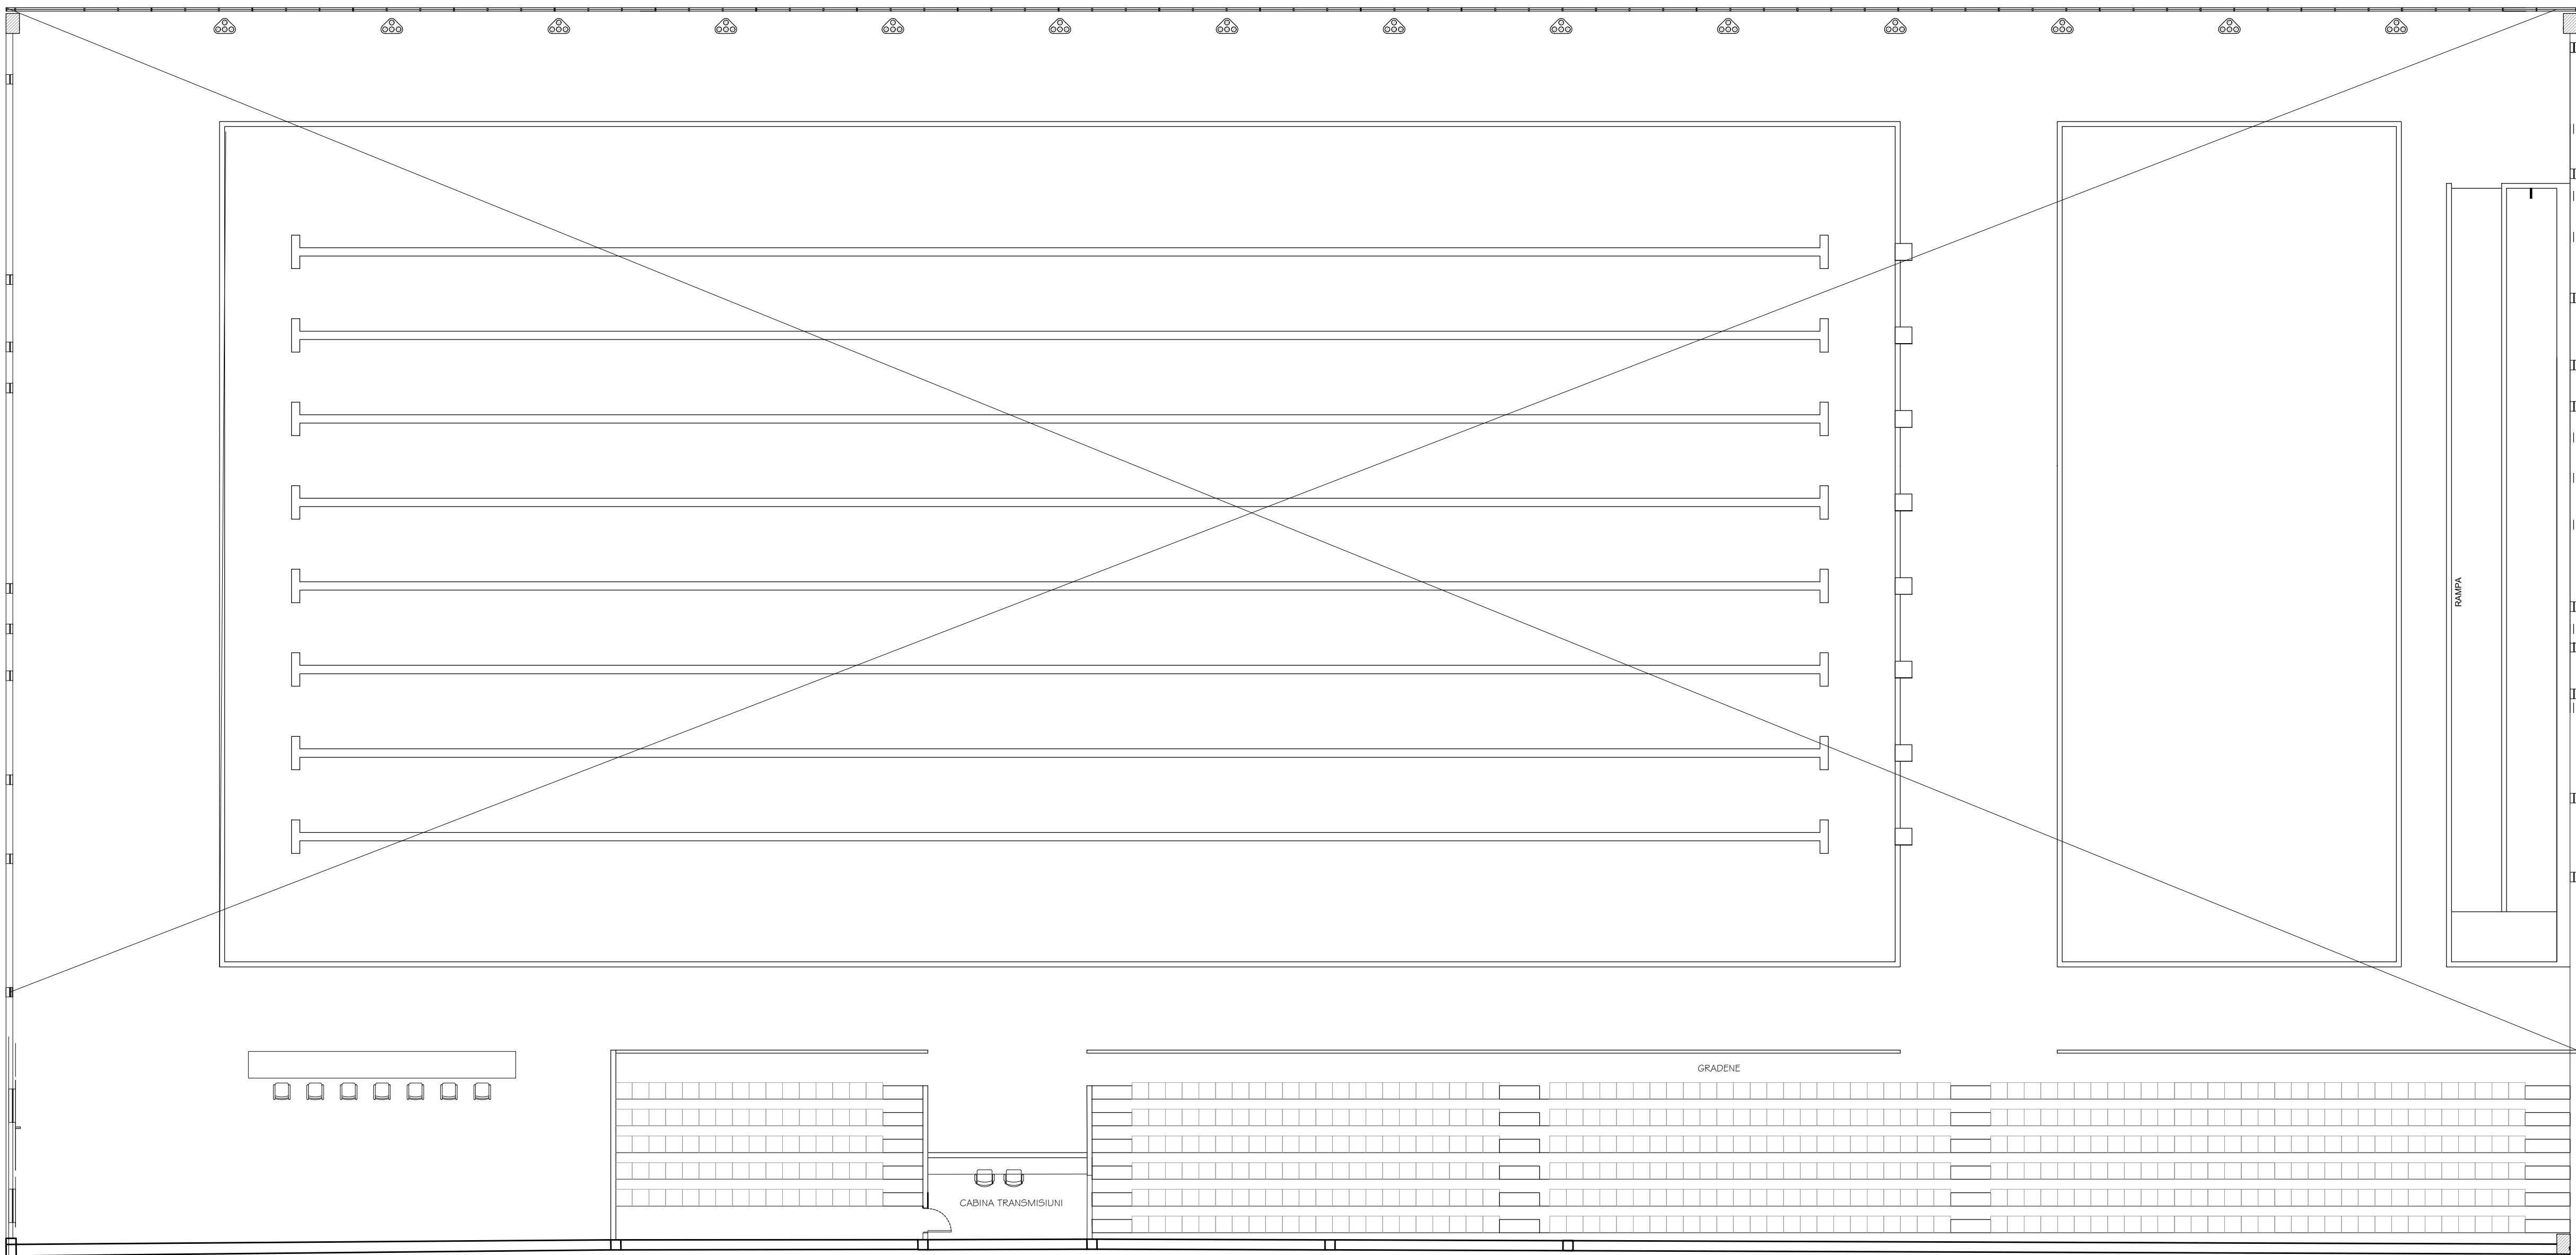


Beneficiar: UNITATEA ADMINISTRATIV TERITORIALA MUNICIPIUL BUZAU P-ta Daciei, Nr. 1, Buzau				
PR. NR. BR11/2018 SF - Construire centru de recreere si sport in zona Parcului Tineretului (zona Strand), municipiul Buzau, JUD. Buzau				
PROIECTANT GENERAL BRAC STUDIO SRL S.C. "BRAC STUDIO" S.R.L. CUI: 5844810 R.C.: 440/10069/2015 Bucuresti				
Specialitatea		ARHITECTURA		
INTOCMIT				
SEF PROIECT COMPLEX		arh. Raluca Bobescu		
DESEINAT		arh. Raluca Bobescu		
FAZA	TITLUL PLANSEL	Scara	Data	Planeta Nr.
S.F.	PLAN ETAJ GRADENE CORP B1	1:100	dec. 2018	A-00

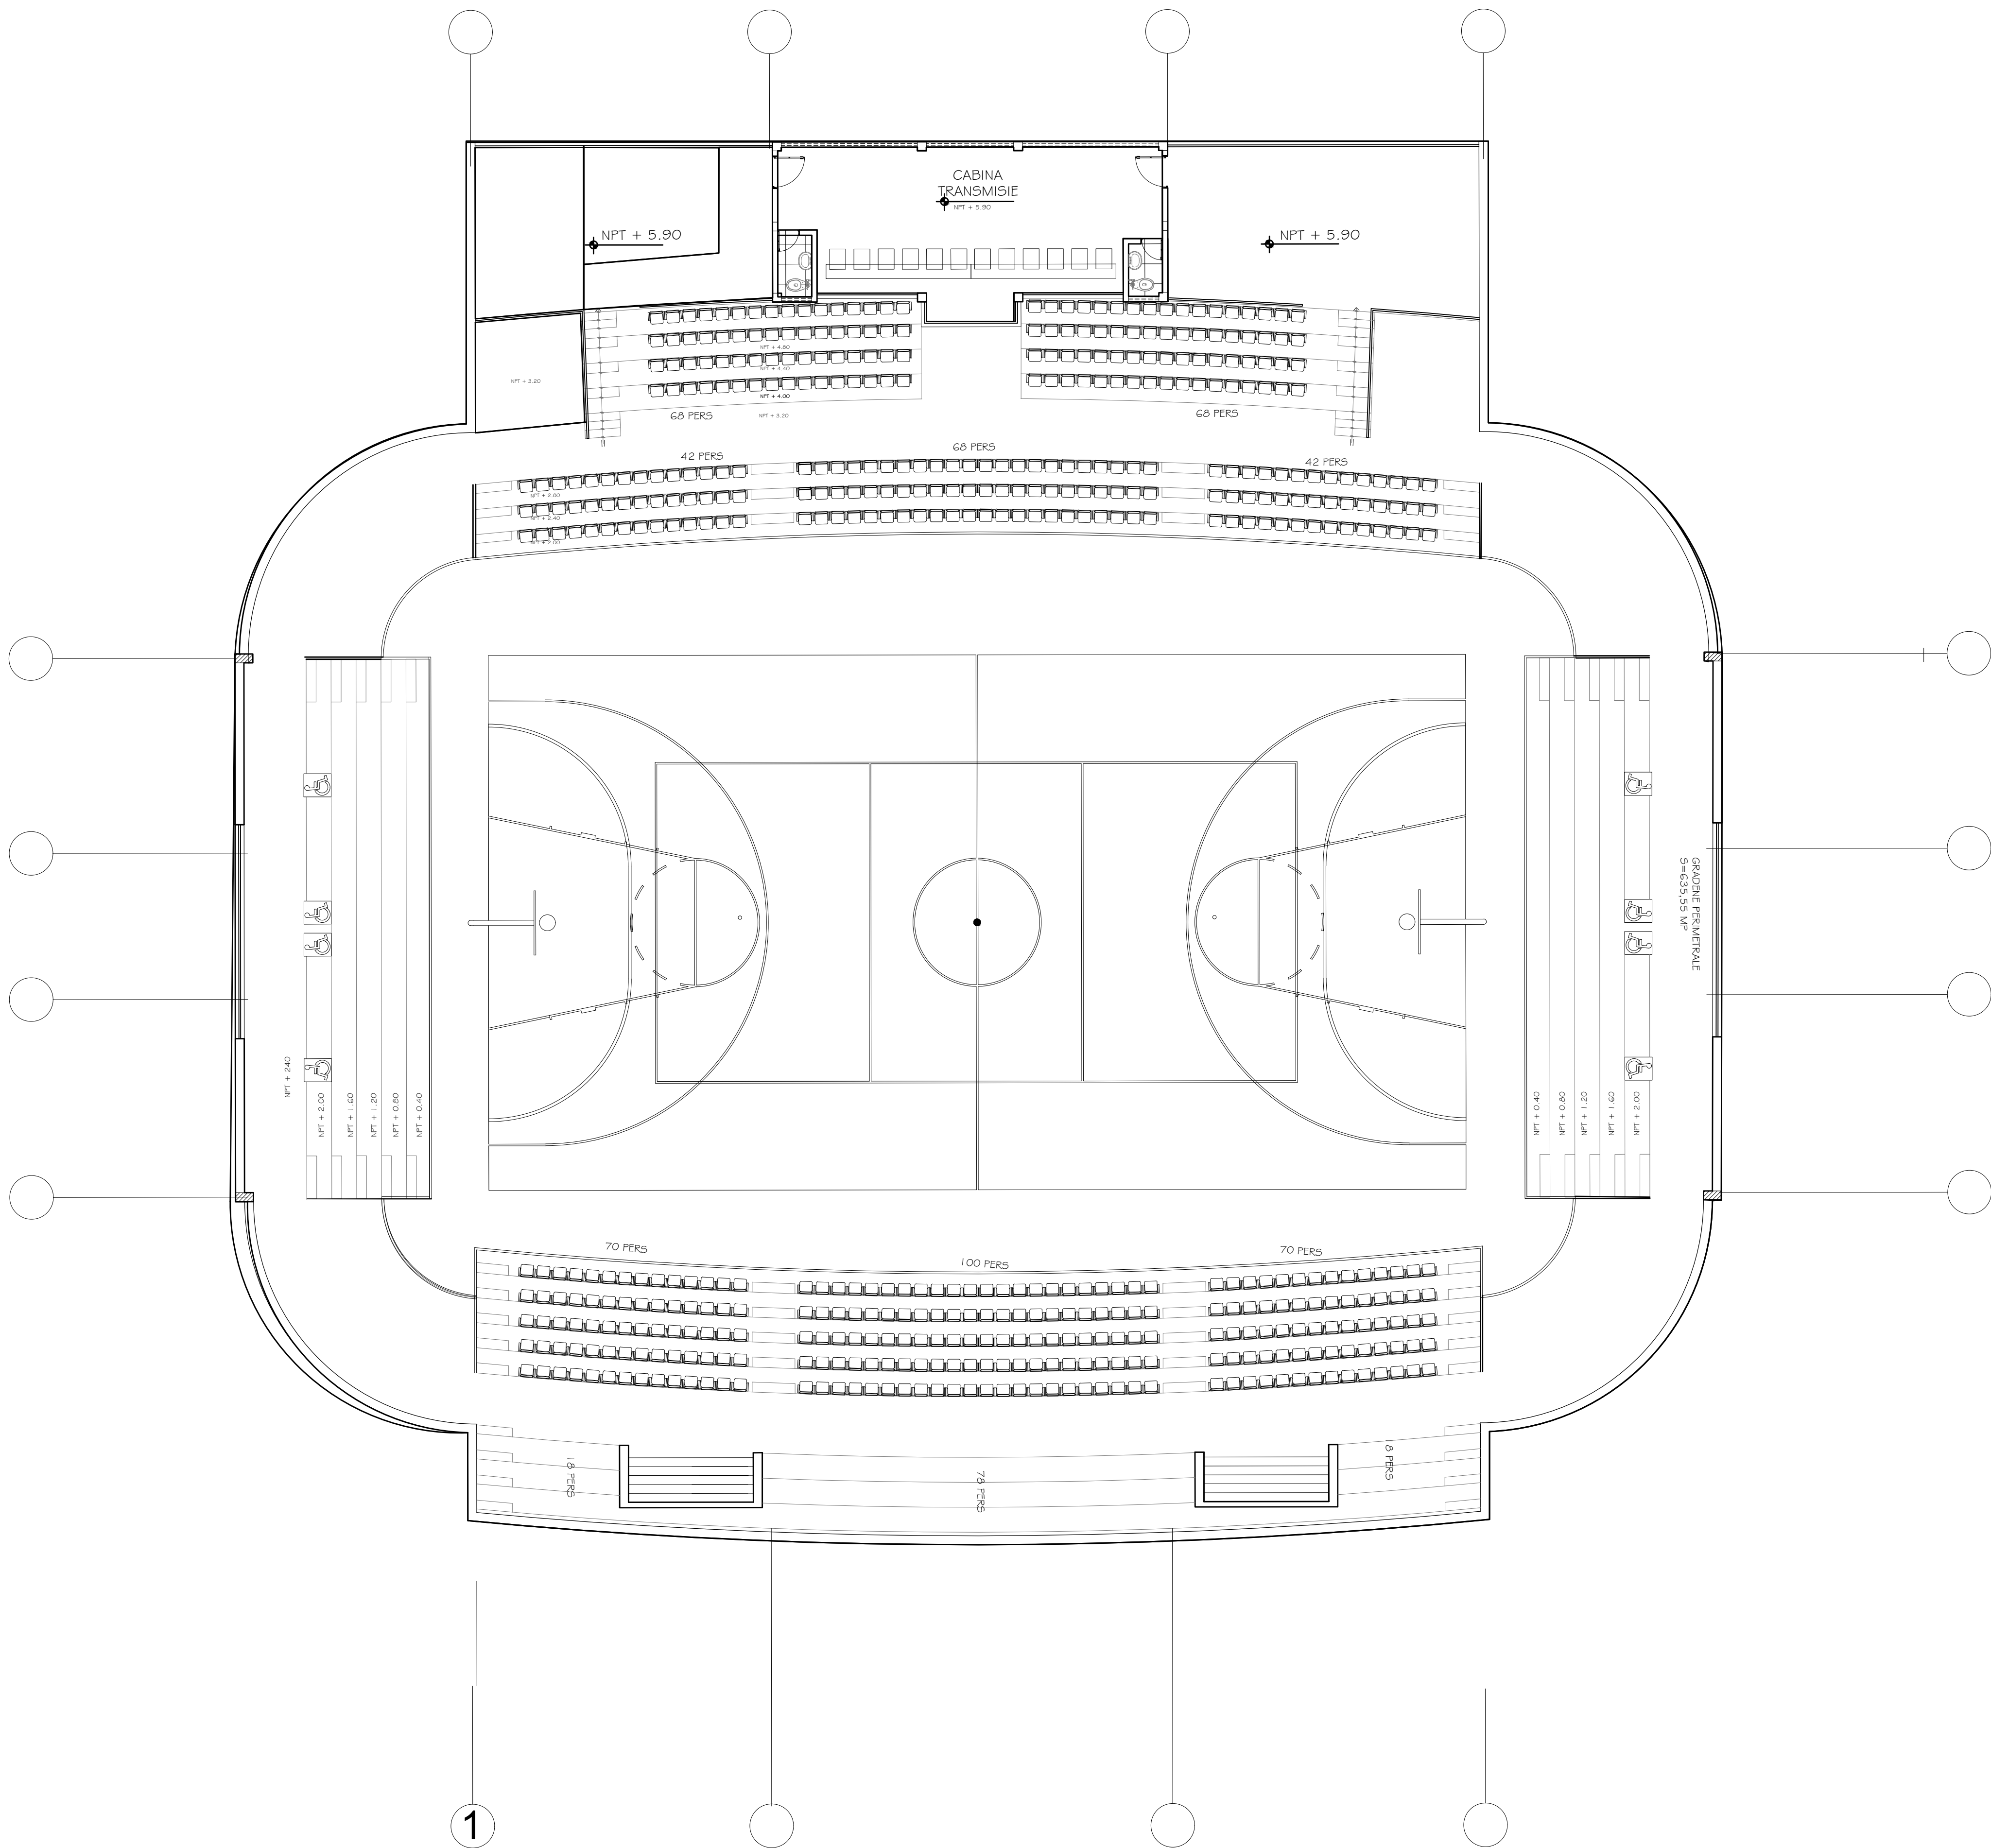

Beneficiar:
UNITATEA ADMINISTRATIV TERITORIALA MUNICIPIUL BUZAU
P-ta Daciei, Nr. 1, Buzau

PR. NR. BR11/2018
SF - Construire centru de recreere si sport in zona Parcului
Tineretului (zona Strand), municipiul Buzau, JUD. Buzau

PROIECTANT GENERAL BRAC STUDIO SRL				
		S.C. "BRAC STUDIO" s.r.l. C.U.I.: 34944810 R.C.: J40/10606/2015 Bucuresti		
Specialitatea		ARHITECTURĂ		
INTOCMIT				
SEF PROIECT COMPLEX		orh. Raluca Bobescu		
DESENAT		orh. Raluca Bobescu		
FAZA:	TITLUL PLANSEI:	Scara	Data	Planşa Nr.:
S.F.	PLAN ETAJ 1 CORP C1	1:100	dec. 2018	A-00

 

Beneficiar:
UNITATEA ADMINISTRATIV TERITORIALA MUNICIPIUL BUZAU
P-las Daciei, Nr. 1, Buzau

PR. NR. BR112018
SF - Construire: centru de recreere si sport in zona Parcului
Timeretului (zona Strand), municipiul Buzau, JUD. Buzau

PROIECTANT GENERAL
BRAC STUDIO SRL
S.C. "BRAC STUDIO" s.r.l.
CUI: 3044810
R.C.: J40/709/6/2015
Buzareti

Specialitatea: ARHITECTURA

INTOCMIT: _____

SEF PROIECT COMPLEX: _____

DESEINAT: _____


FAZA: S.F.

TITLUL PLANULUI: PLAN PARTER
CORP A1+B1+B2

Scara: 1:100

Data: dec. 2018

Planul Nr.: A-00

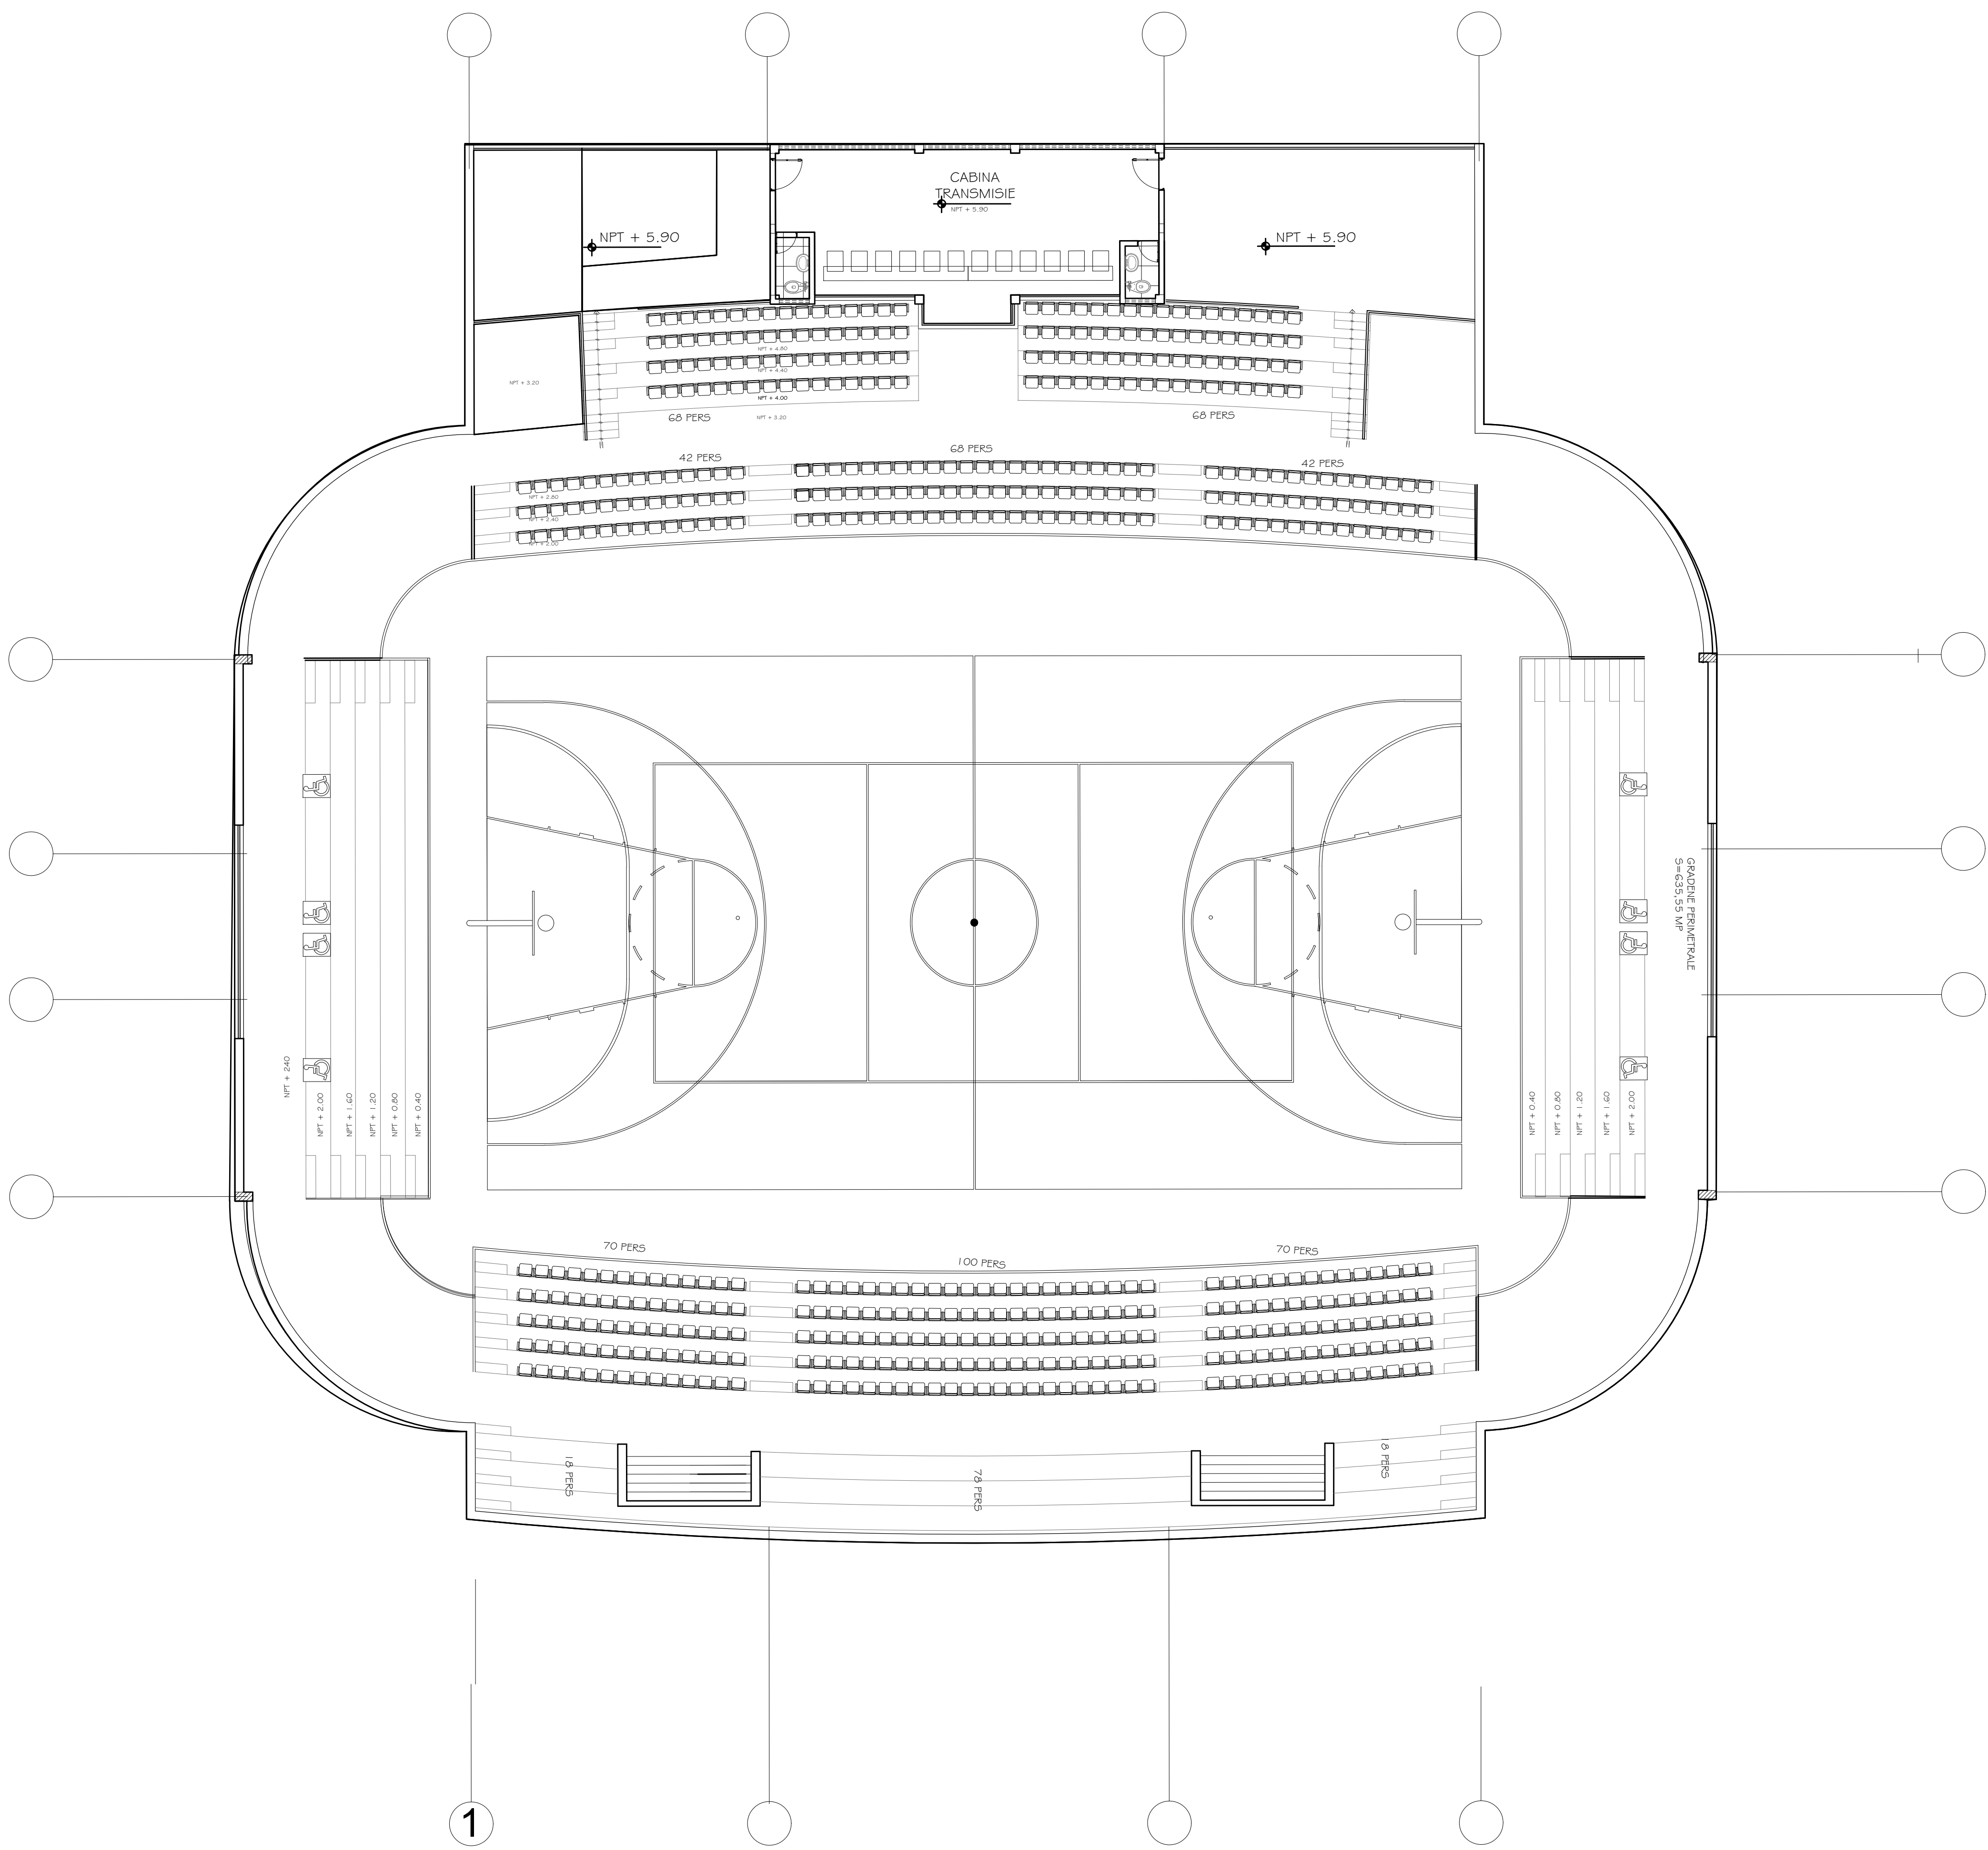

Beneficiar:
UNITATEA ADMINISTRATIV TERITORIALA MUNICIPIUL BUZAU
P-Ia Daciei, Nr. 1, Buzau

PR. NR. BR11/2018
SF - Construire centru de recreere si sport in zona Parcului
Tineretului (zona Strand), municipiul Buzau, JUD. Buzau

PROIECTANT GENERAL
BRAC STUDIO SRL

S.C. "BRAC STUDIO" s.r.l.
C.U.I.: 34944810
R.C.: 440/10/06/2015
Bucuresti

Specialitatea	ARHITECTURĂ		
INTOCMIT			
SEF PROIECT COMPLEX	arh. Raluca Bobeasu		
DESENAT	arh. Raluca Bobeasu		

FAZA:	TITLUL PLANSEI:	Scara	Data	Planşa Nr.:
S.F.	PLAN ETAJ 1 CORP C1	1:100	dec. 2018	A-00



Beneficiar: UNITATEA ADMINISTRATIV TERITORIALA MUNICIPIUL BUZAU P-la Daciei, Nr. 1, Buzau				
PR. NR. BR11/2018 SF - Construire centru de recreere si sport in zona Parcului Tineretului (zona Strand), Municipiul Buzau, JUD. Buzau				
PROIECTANT GENERAL BRAC STUDIO SRL				
S.C. BRAC STUDIO S.R.L.  CUIE: 3848480 R.C.: J40/10608/2015 Bucuresti				
Specialista		ARHITECTURA		
INTROIT				
SEF PROIECT COMPLEX		art. 184. Boteza		
DESIGN		art. 184. Boteza		
FAZA	TITUL PLANSEL	Scara	Data	Planata Nr.
S.F.	PLAN SUBSOL CORP B1	1:100	dec. 2018	A-00