

PROCES VERBAL DE RECEPȚIE 941 / 2021

Întocmit astăzi, **14/05/2021**, privind cererea **58756** din **22/04/2021**
având aviz de incepere a lucrărilor cu nr din

1. Beneficiar: SC MED SARAIS SRL

2. Executant: Zarea Victor

3. Denumirea lucrărilor recepționate: DTAC

4. Nominalizarea documentelor și a documentațiilor care se predau Oficiului de Cadastru și Publicitate Imobiliară BUZAU conform avizului de incepere a lucrărilor:

Număr act	Data act	Tip act	Emitent
MEMORIU	22.04.2021	inscris sub semnatura privata	Zarea Victor
COPERTA	22.04.2021	inscris sub semnatura privata	Zarea Victor
INVENTAR	22.04.2021	inscris sub semnatura privata	Zarea Victor
OP 271	22.04.2021	inscris sub semnatura privata	Zarea Victor
CALCUL	22.04.2021	inscris sub semnatura privata	Zarea Victor
anexe	22.04.2021	inscris sub semnatura privata	Zarea Victor
CUI	22.04.2021	act administrativ	REGISTRUL COMERTULUI
C U 776	25.09.2020	act administrativ	PRIMARIA MUN BUZAU
MASURATORI	22.04.2021	inscris sub semnatura privata	Zarea Victor
DTAC	22.04.2021	inscris sub semnatura privata	Zarea Victor

Așa cum sunt atașate la cerere.

5. Concluzii:

Pentru procesul verbal 941 au fost recepționate 1 propuneri:

* RIDICARE TOPOGRAFICĂ NECESARĂ OBȚINERII AUTORIZAȚIEI DE CONSTRUIRE IMOBIL SERVICII PROFESIONALE DE PNEUMOLOGIE, RADIOLOGIE, RMN, BRONHOSCOPIE, SPIROMETRIE, SOMNOLOGIE, RECUPERARE RESPIRATORIE, LABORATOR ANALIZE, CU REGIM DE ÎNĂLȚIME P+2, PE TERENUL IDENTIFICAT CU NUMĂRUL CADASTRAL 69135 DIN MUN. BUZĂU, FUNDĂTURA RÂNDUNELELOR, NR. 5.

6. Erori topologice față de alte entități spațiale:


Identificator	Tip eroare	Mesaj suprapunere
Nu există erori topologice.		

Lucrarea este declarată **Admisă**

Inspector
MAGDALENA KALLO

Magdalena
Kallo

Digitally signed by
Magdalena Kallo
Date: 2021.05.14 12:09:13
+03'00'

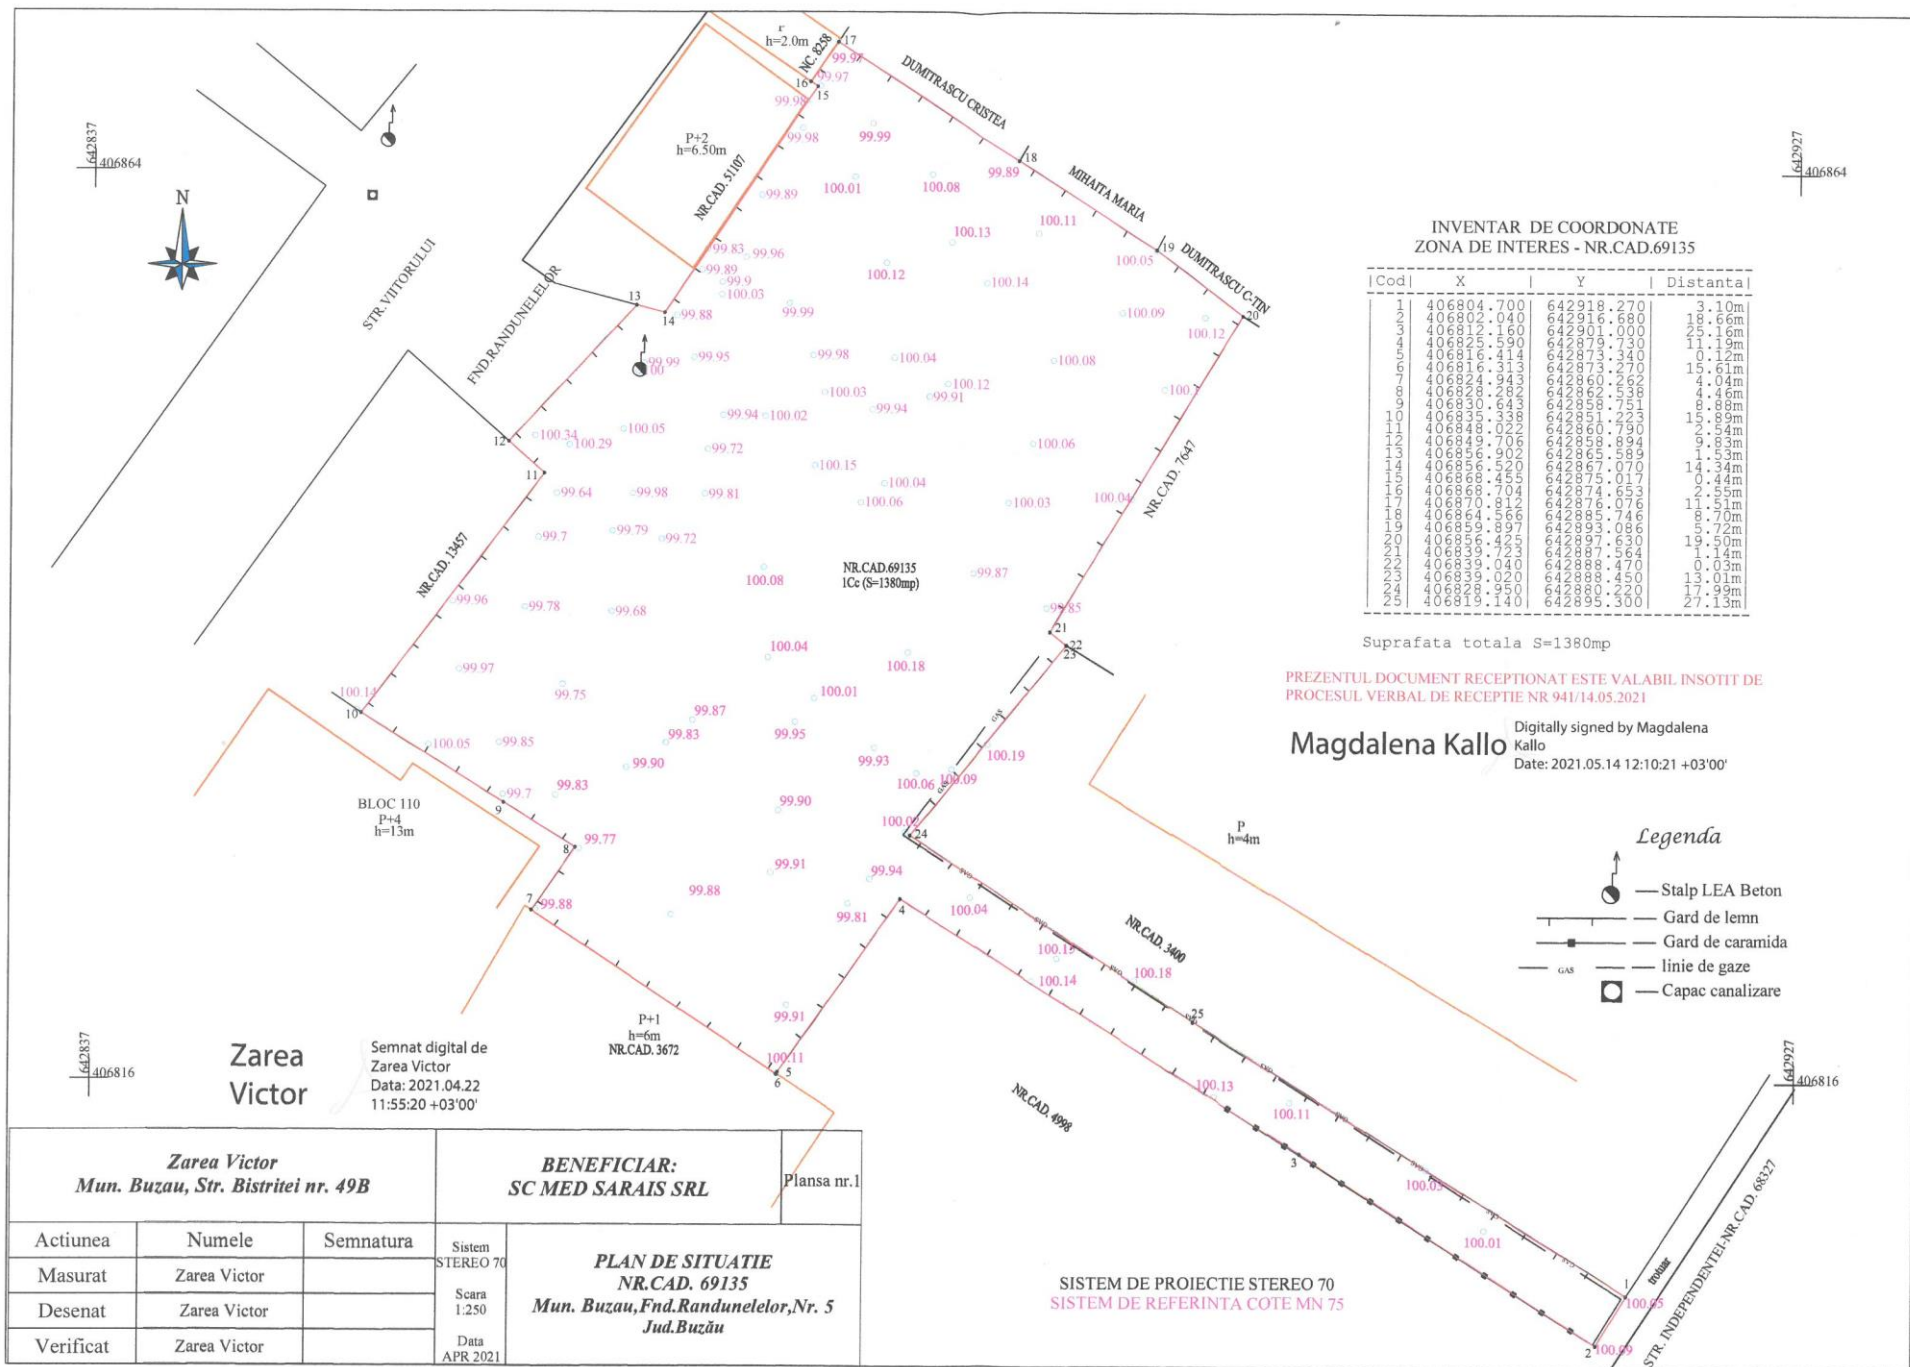

INVENTAR DE COORDONATE
ZONA DE INTERES - NR.CAD.69135

Cod	X	Y	Distanța
1	406804.700	642918.270	3.10m
2	406802.040	642916.680	18.66m
3	406812.160	642901.000	28.16m

Suprafata totala S=1380mp

PREZENTUL DOCUMENT RECEPTIONAT ESTE VALABIL INSOITIT DE
PROCESUL VERBAL DE RECEPTIE NR 941/14.05.2021

Magdalena Kallo
Digitally signed by Magdalena
Kallo
Date: 2021.05.14 12:10:21 +03'00'

Legenda

- Stalp LEA Beton
- Gard de lemn
- Gard de caramida
- linie de gaze
- Capac canalizare

Zarea Victor Mun. Buzau, Str. Bistritei nr. 49B			BENEFICIAR: SC MED SARAI SRL		Plansa nr.1
Actiunea	Numele	Semnatura	Sistem STEREO 70	PLAN DE SITUATIE NR.CAD. 69135 Mun. Buzau, Fnd. Randunelelor, Nr. 5 Jud. Buzau	
Masurat	Zarea Victor		Scara 1:250		
Desenat	Zarea Victor		Data APR 2021		
Verificat	Zarea Victor				

SISTEM DE PROIECTIE STEREO 70
SISTEM DE REFERINTA COTE MN 75