Verificator/expert	Nume	Semnatura	Cerinta:	Referat / Expertiza nr / data	
	Proiectant general: **S.C. CONARH IDEA S.R.L.** **J10 / 1048 / 2016** **CUI 36688947**		Beneficiar:	**S.C. MED SARAIS S.R.L.**	Proiect: Nr. 33/2020
			Denumire proiect:	**PUD** CONSTRUIRE IMOBIL SERVICII PROFESIONALE: PNEUMOLOGIE, RADIOLOGIE, RMN, BRONHOSCOPIE, SPIROMETRIE, SOMNOLOGIE, RECUPERARE RESPIRATORIE, LABORATOR ANALIZE, CU REGIM DE INALTIME P+2 Municipiul Buzau, str. Fdt. Randunelelor, nr. 5, jud. Buzau	Faza: P.U.D.
	SefProiect:	arh. Mares Aurelian	Scara 1:250	**SITUATIE EXISTENTA**	Plansa: 2
	Proiectat:	arh. Mares Aurelian			
	Desenat:	arh. Constantinescu M.	Data: 2021		
	Verificat:	arh. Mares Aurelian			

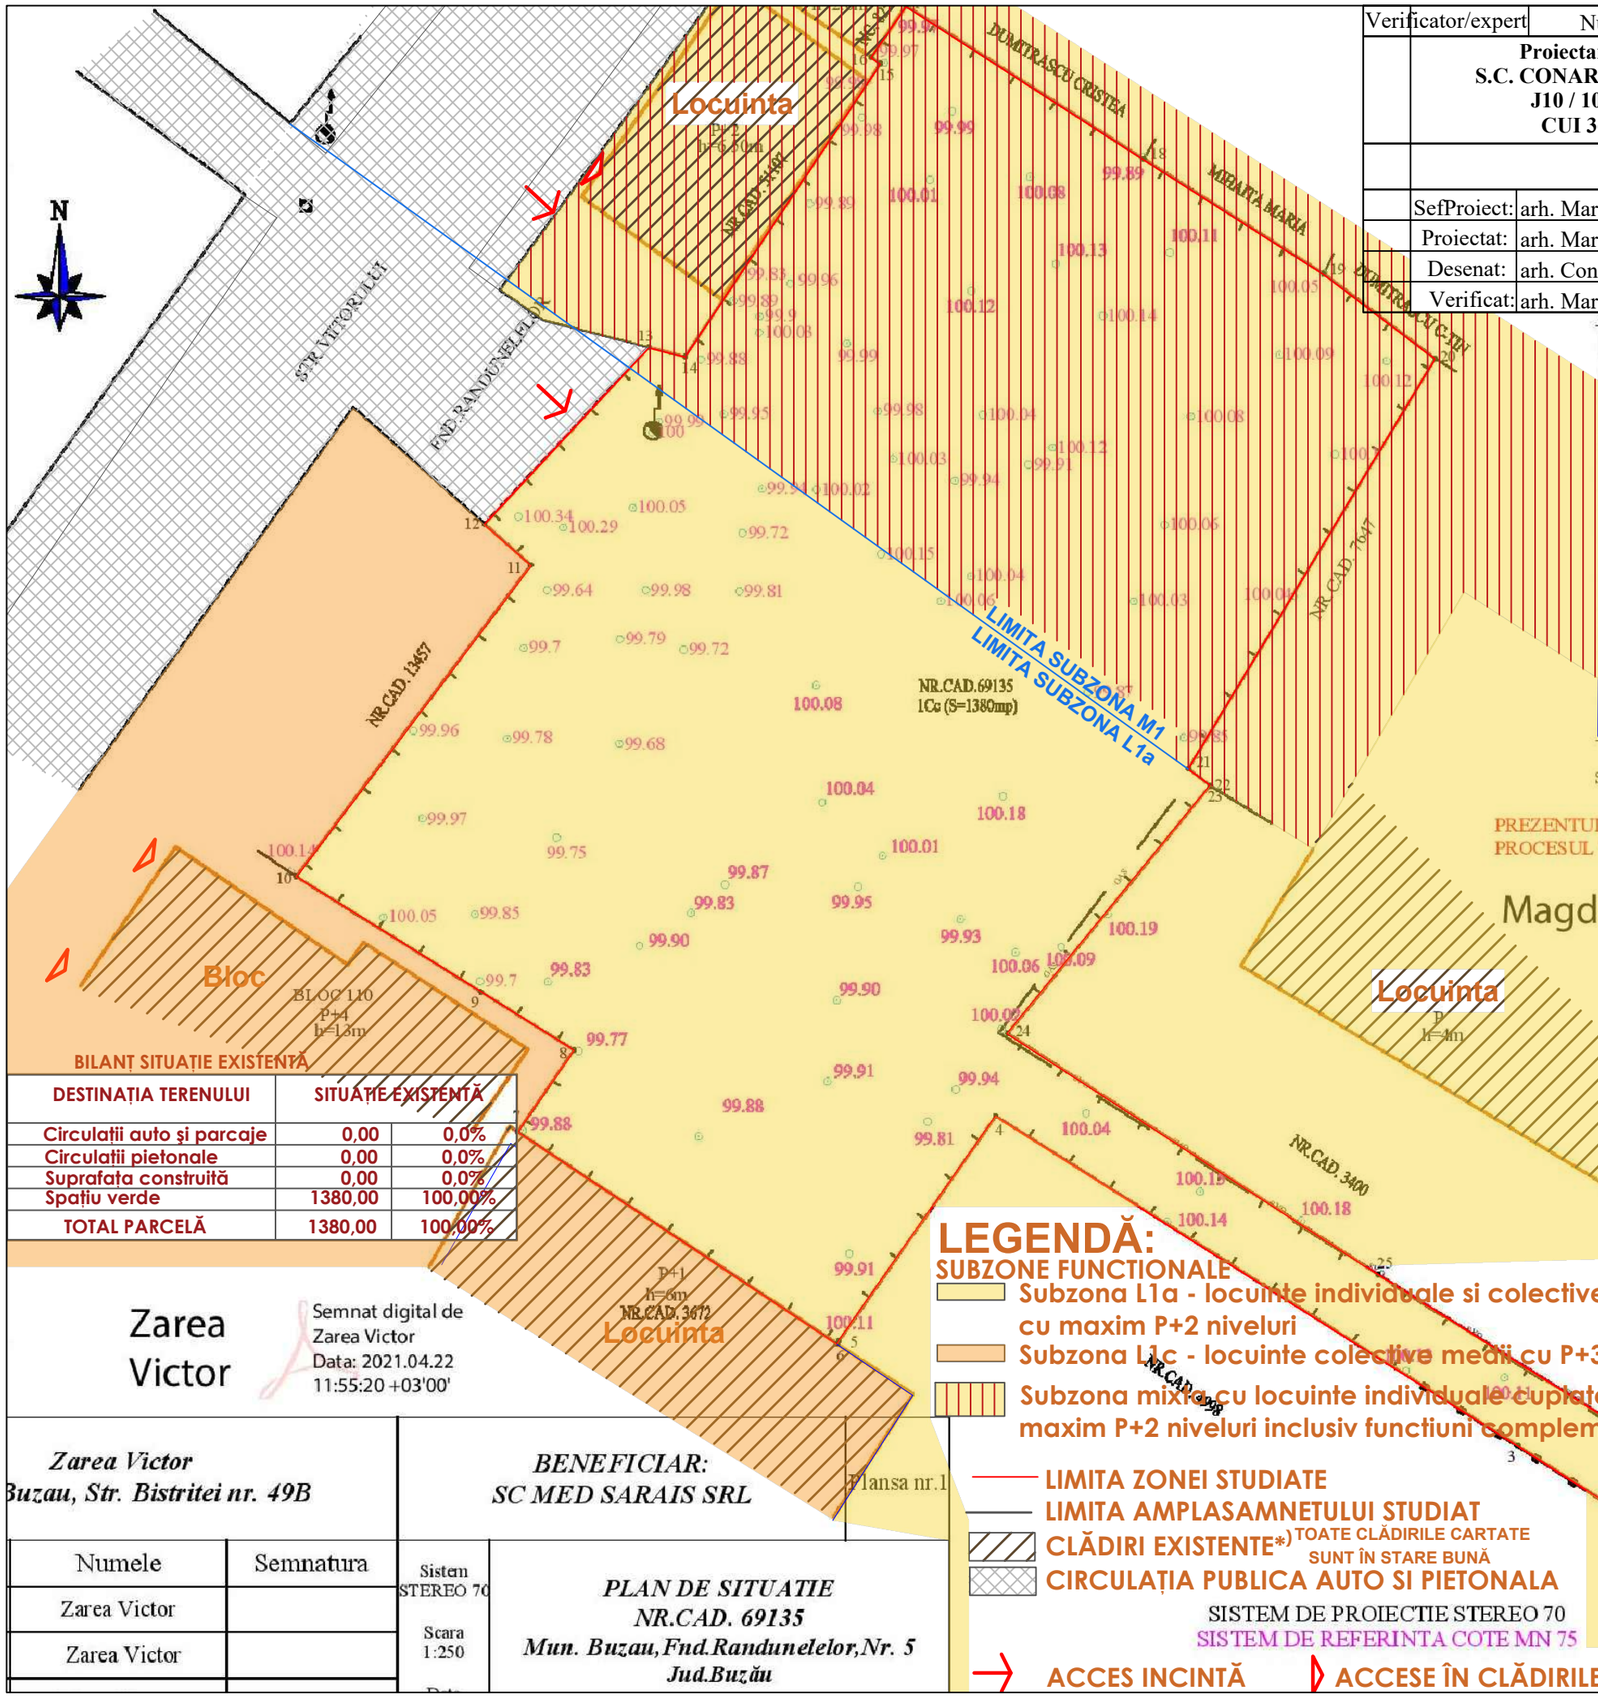

1	406804.700	642918.270	3.10m
2	406802.040	642916.680	18.66m
3	406812.160	642901.000	25.16m
4	406825.590	642879.730	11.19m
5	406816.414	642873.340	0.12m
6	406816.313	642873.270	15.61m
7	406824.943	642860.262	4.04m
8	406828.282	642862.538	4.46m
9	406830.643	642858.751	8.88m
10	406835.338	642851.223	15.89m
11	406848.022	642860.790	2.54m
12	406849.706	642858.894	9.83m
13	406856.902	642865.589	1.53m
14	406856.520	642867.070	14.34m
15	406868.455	642875.017	0.44m
16	406868.704	642874.653	2.55m
17	406870.812	642876.076	11.51m
18	406864.566	642885.746	8.70m
19	406859.897	642893.086	5.72m
20	406856.425	642897.630	19.50m
21	406839.723	642887.564	1.14m
22	406839.040	642888.470	0.03m
23	406839.020	642888.450	13.01m
24	406828.950	642880.220	17.99m
25	406819.140	642895.300	27.13m

Suprafata totala S=1380mp

PREZENTUL DOCUMENT RECEPTIONAT ESTE VALABIL INSOTIT DE
PROCESUL VERBAL DE RECEPTIE NR 941/14.05.2021

Magdalena Kallo
Digitally signed by Magdalena Kallo
Date: 2021.05.14 12:10:21 +03'00'

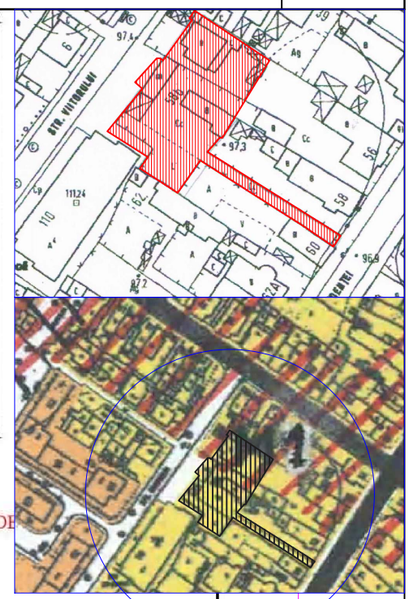

Legenda

- Stalp LEA Beton
- Gard de lemn
- Gard de caramida
- GAS — linie de gaze
- Capac canalizare

BILANȚ SITUAȚIE EXISTENTĂ

DESTINAȚIA TERENULUI	SITUAȚIE EXISTENTĂ	
Circulații auto și parcaje	0,00	0,0%
Circulații pietonale	0,00	0,0%
Suprafata construită	0,00	0,0%
Spațiu verde	1380,00	100,00%
TOTAL PARCELĂ	1380,00	100,00%

Zarea Victor
Semnat digital de Zarea Victor
Data: 2021.04.22 11:55:20 +03'00'

LEGENDĂ:

SUBZONE FUNCTIONALE

- Subzona L1a - locuinte individuale si colective mici cu maxim P+2 niveluri
- Subzona L1c - locuinte colective medii cu P+3-P+4 niveluri
- Subzona mixta cu locuinte individuale cuplate mici, cu maxim P+2 niveluri inclusiv functiuni complementare

- LIMITA ZONEI STUDIATE
- LIMITA AMPLASAMNETULUI STUDIAT
- CLĂDIRI EXISTENTE*) TOATE CLĂDIRILE CARTATE SUNT ÎN STARE BUNĂ
- CIRCULAȚIA PUBLICA AUTO SI PIETONALA

SISTEM DE PROIECTIE STEREO 70
SISTEM DE REFERINTA COTE MN 75

→ ACCES INCINTĂ
▷ ACCESE ÎN CLĂDIRILE EXISTENTE

Zarea Victor
Buzau, Str. Bistritei nr. 49B

BENEFICIAR:
SC MED SARAIS SRL

Numele	Semnatura
Zarea Victor	
Zarea Victor	

Sistem STEREO 70
Scara 1:250

PLAN DE SITUATIE
NR.CAD. 69135
Mun. Buzau, Fnd.Randunelelor, Nr. 5
Jud.Buzău