


PLAN URBANISTIC ZONAL - "CONSTRUIRE LOCUINȚE ȘI FUNCȚIUNI COMPLEMENTARE , DOTĂRI ȘI SERVICII PUBLICE - STRADA DEPOZITULUI NR. 9 ȘI STRADA DEPOZITULUI NR. 13, MUNICIPIUL BUZĂU"

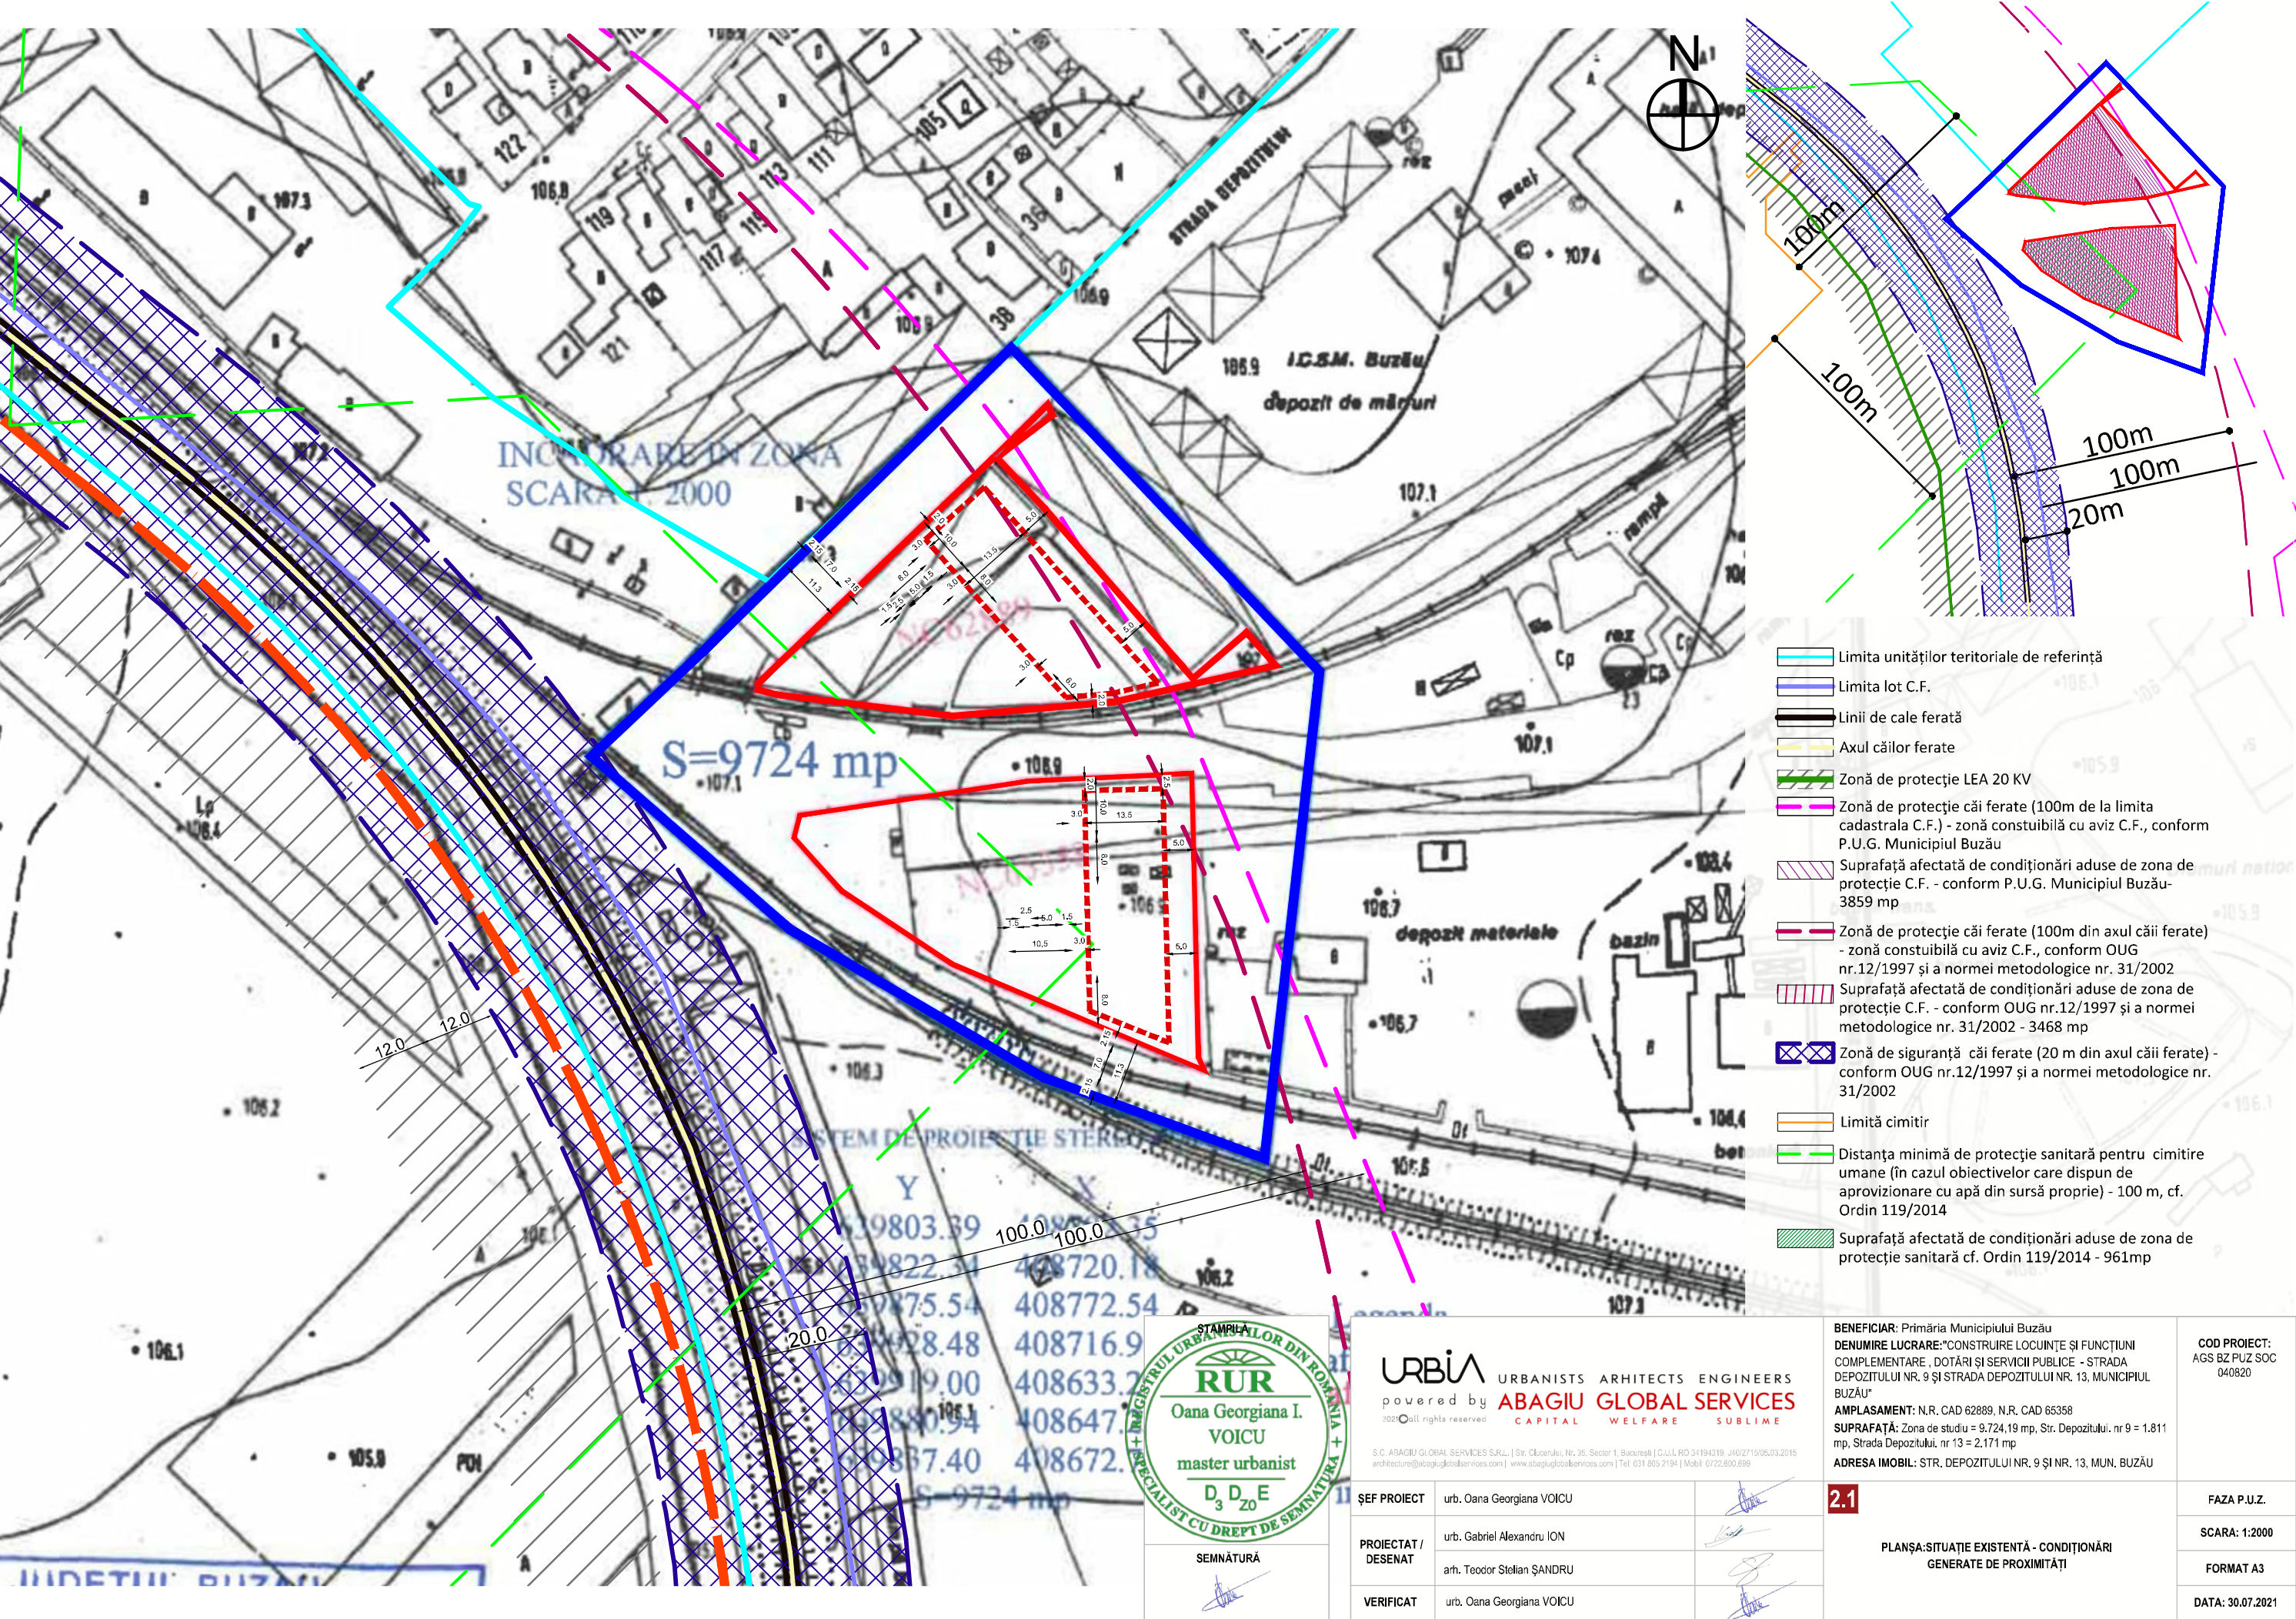

- Limita unităților teritoriale de referință
- Limita lot C.F.
- Linii de cale ferată
- Axul căilor ferate
- Zonă de protecție LEA 20 KV
- Zonă de protecție căi ferate (100m de la limita cadastrala C.F.) - zonă constuibilă cu aviz C.F., conform P.U.G. Municipiul Buzău
- Suprafață afectată de condiționări aduse de zona de protecție C.F. - conform P.U.G. Municipiul Buzău- 3859 mp
- Zonă de protecție căi ferate (100m din axul căii ferate) - zonă constuibilă cu aviz C.F., conform OUG nr.12/1997 și a normei metodologice nr. 31/2002
- Suprafață afectată de condiționări aduse de zona de protecție C.F. - conform OUG nr.12/1997 și a normei metodologice nr. 31/2002 - 3468 mp
- Zonă de siguranță căi ferate (20 m din axul căii ferate) - conform OUG nr.12/1997 și a normei metodologice nr. 31/2002
- Limită cimitir
- Distanța minimă de protecție sanitară pentru cimitire umane (în cazul obiectivelor care dispun de aprovizionare cu apă din sursă proprie) - 100 m, cf. Ordin 119/2014
- Suprafață afectată de condiționări aduse de zona de protecție sanitară cf. Ordin 119/2014 - 961mp

STAMPILA

RUR

Oana Georgiana I. VOICU

master urbanist

D₃ D₂ E

SEMNĂTURĂ

URBIA URBANISTS ARCHITECTS ENGINEERS

powered by **ABAGIU GLOBAL SERVICES**

CAPITAL WELFARE SUBLIME

S.C. ABAGIU GLOBAL SERVICES S.R.L. | Str. Clujenilor, Nr. 35, Sector 1, București | C.U.I. RO 34194319 | 0021713/05.03.2015
architecture@abagiuglobalservices.com | www.abagiuglobalservices.com | Tel: 031 805 2194 | Mobil: 0722.800.699

ȘEF PROIECT	urb. Oana Georgiana VOICU
PROIECTAT / DESENAT	urb. Gabriel Alexandru ION arh. Teodor Stelian ȘANDRU
VERIFICAT	urb. Oana Georgiana VOICU

BENEFICIAR: Primăria Municipiului Buzău DENUMIRE LUCRARE: "CONSTRUIRE LOCUINȚE ȘI FUNCȚIUNI COMPLEMENTARE , DOTĂRI ȘI SERVICII PUBLICE - STRADA DEPOZITULUI NR. 9 ȘI STRADA DEPOZITULUI NR. 13, MUNICIPIUL BUZĂU" AMPLASAMENT: N.R. CAD 62889, N.R. CAD 65358 SUPRAFAȚĂ: Zona de studiu = 9.724,19 mp, Str. Depozitului. nr 9 = 1.811 mp, Strada Depozitului. nr 13 = 2.171 mp ADRESA IMOBIL: STR. DEPOZITULUI NR. 9 ȘI NR. 13, MUN. BUZĂU	COD PROIECT: AGS BZ PUZ SOC 040820
2.1	FAZA P.U.Z.
PLANȘA: SITUATIE EXISTENTĂ - CONDIȚIONĂRI GENERATE DE PROXIMITĂȚI	SCARA: 1:2000
	FORMAT A3
	DATA: 30.07.2021