



PLAN URBANISTIC ZONAL - CONSTRUIRE LOCUINTE SOCIALE

STR. DEPOZITULUI NR. 9 SI NR. 13
03 08 2021

PLANSĂ EXPLICATIVĂ PLAN ETAJ 1

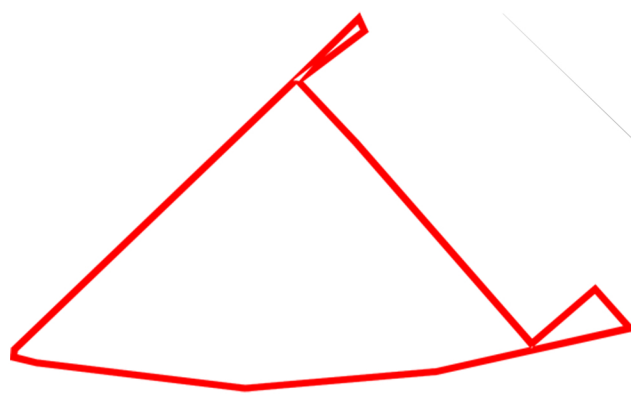

Lot liber de construcții - 1811 mp

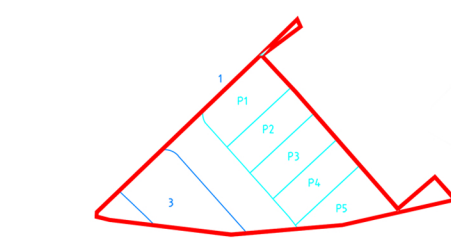


Loturi destinate construcțiilor rezidențiale - 1.053,53 mp


Lotul 1 - SUPRAFAȚA 1.051,82 mp
suprafață edificabil - 561,58 mp
suprafață construibilă - 420,72 mp
suprafață liberă - 490,24 mp

Loturi destinate construcțiilor de interes public - 345,93 mp


Lotul 3 - SUPRAFAȚA 343,30 mp
suprafață edificabil - 188,26 mp
suprafață construibilă - 185,38 mp
suprafață liberă - 155,04 mp

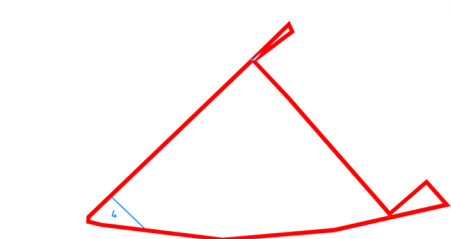



Loturi destinate spațiilor verzi - 57,87 mp
Lotul 4 - 57,87 mp

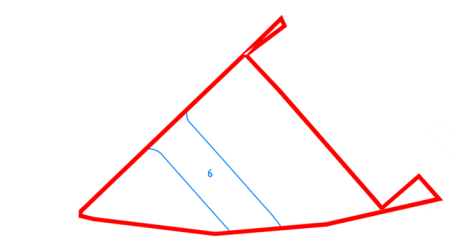


Lot destinat circulațiilor 6 - 358,30 mp
circulații carosabile - 253,45 mp
circulații pietonale - 104,85 mp
număr parcaje - 5

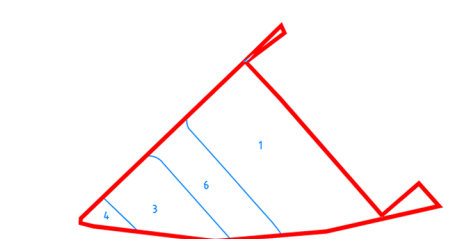

Suprafața loturilor destinate construcțiilor rezidențiale - 1.051,82 mp
Suprafața loturilor destinate construcțiilor de interes public - 343,30 mp
Suprafața loturilor destinate spațiilor verzi - 57,87 mp
Suprafața loturilor destinate circulațiilor - 358,30 mp

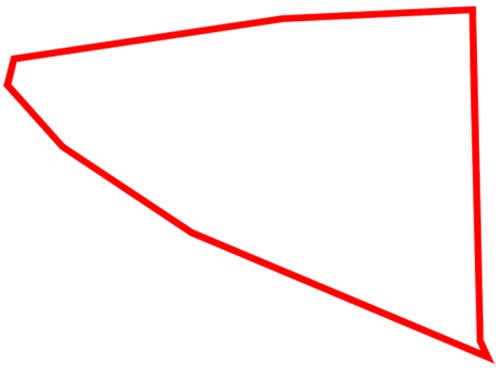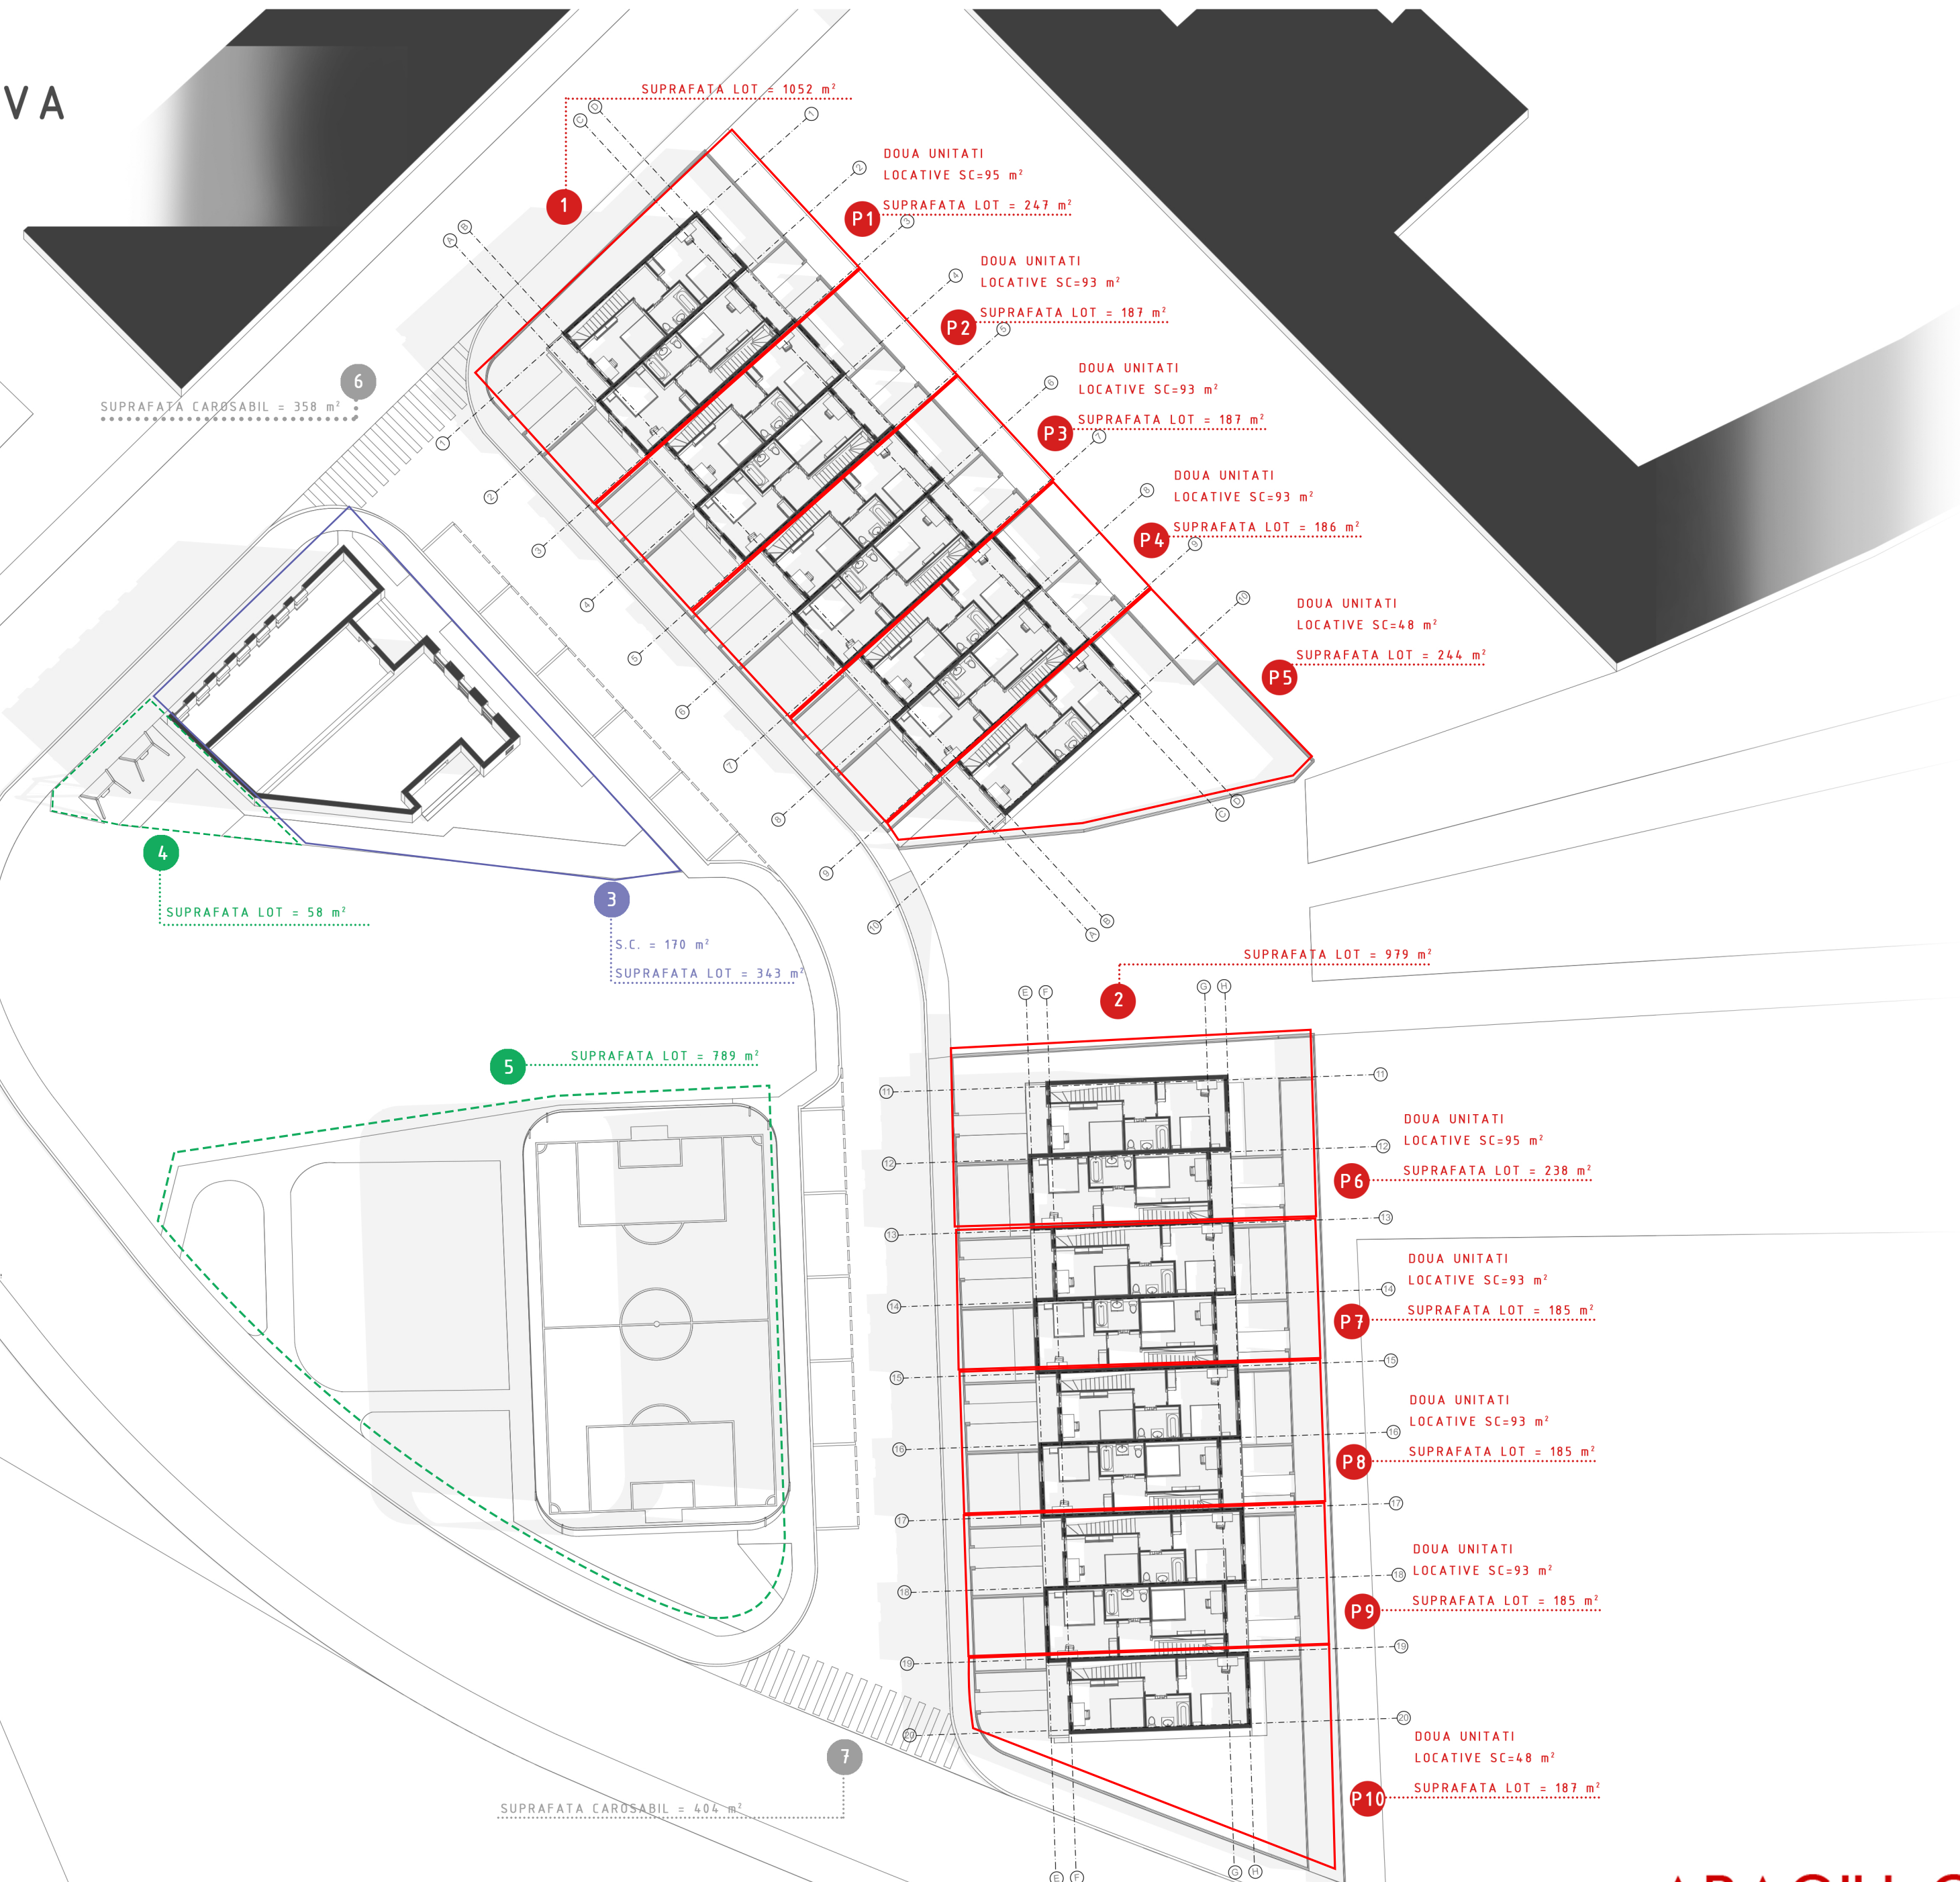


Lot liber de construcții - 2172 mp

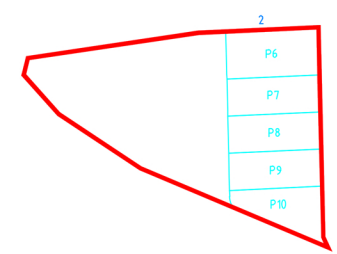


Loturi destinate construcțiilor rezidențiale - 979,31 mp


Lotul 2 - SUPRAFAȚA 978,87 mp
suprafață edificabil - 549,39 mp
suprafață construibilă - 391,54 mp
suprafață liberă - 429,48 mp

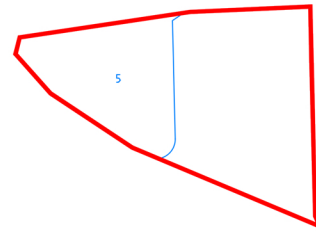

Loturi destinate spațiilor verzi - 788,69 mp
Lotul 5 - 788,69 mp

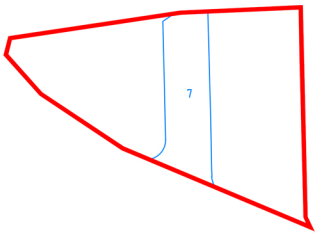

Lot destinat circulațiilor 7 - 404,42 mp
circulații carosabile - 288,22 mp
circulații pietonale - 116,19 mp
număr parcaje - 5

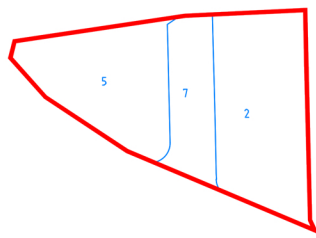

Suprafața loturilor destinate construcțiilor rezidențiale - 978,87 mp
Suprafața loturilor destinate circulațiilor - 404,42 mp
Suprafața loturilor destinate spațiilor verzi - 788,68 mp

18 UNITATI LOCATIVE