




PROFIL TRANSVERSAL TIP NR.1

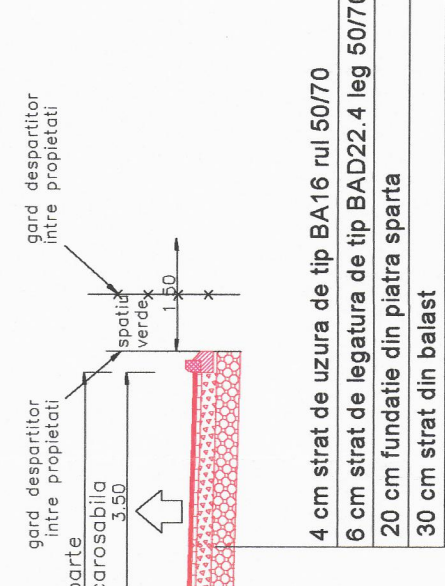


PROFIL TRANSVERSAL TIP NR.2 INTERSECȚIE CENTRU DE SERVICII RECREATIVE CU DN2 LA KM106+792

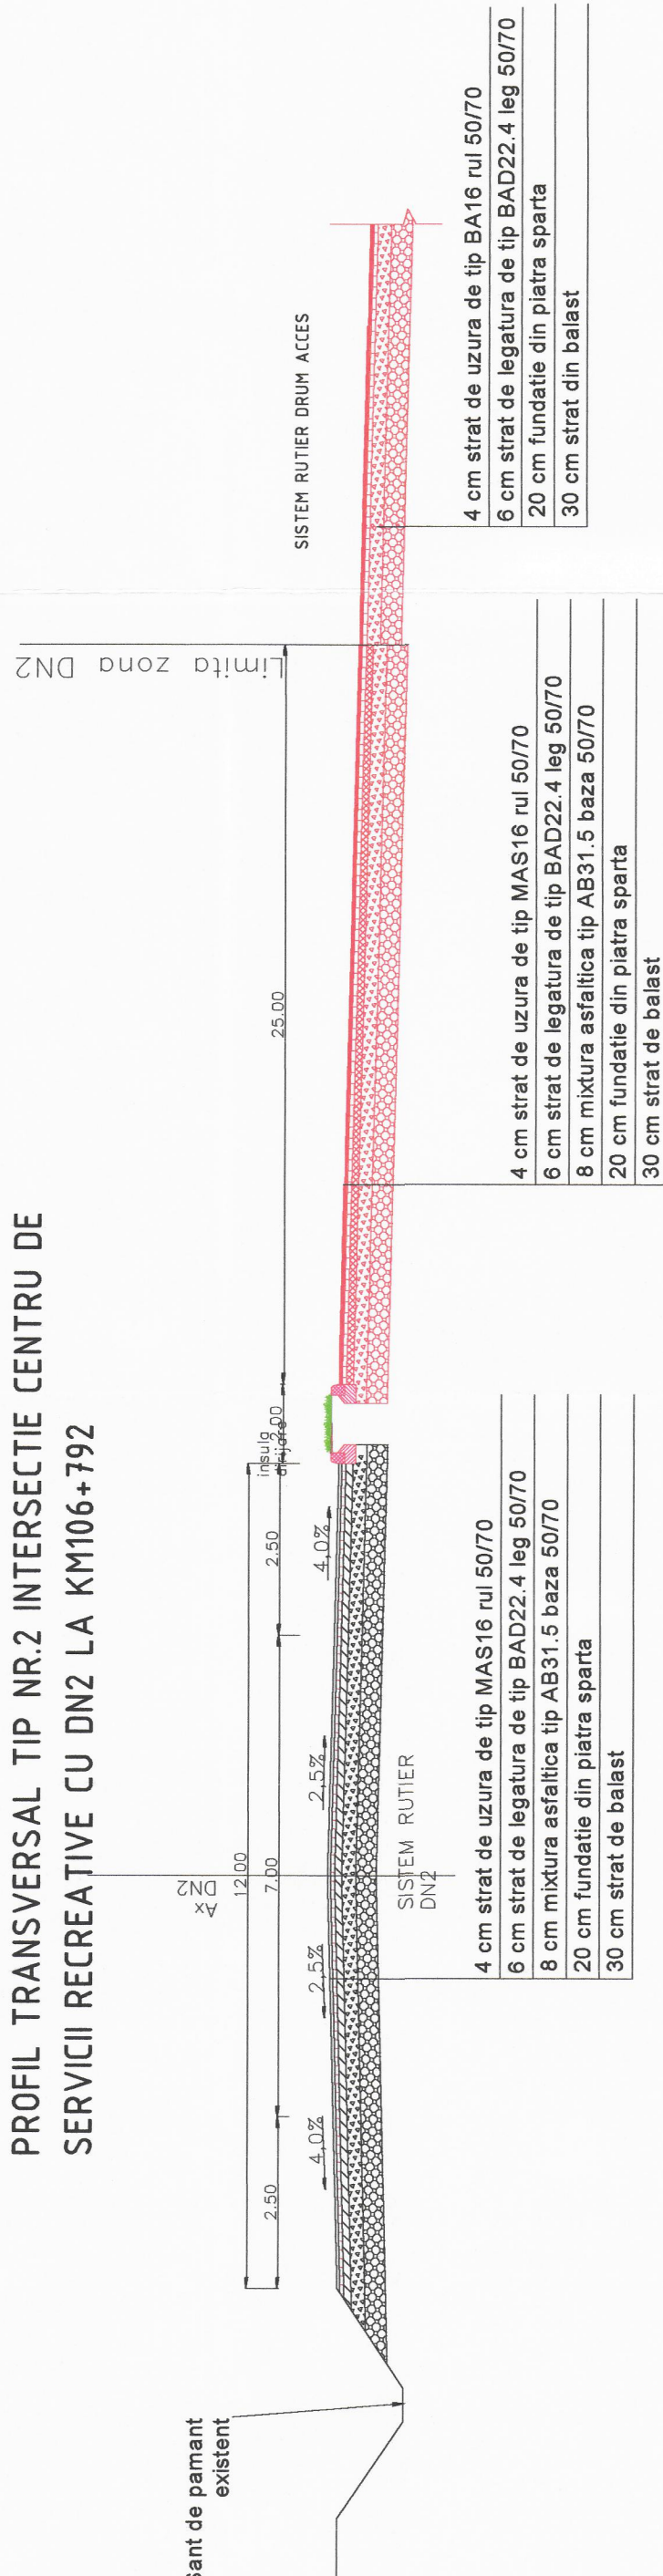

PROFIL TRANSVERSAL TIP NR.3 INTERSECȚIE CENTRU DE SERVICII RECREATIVE CU DN2 LA KM106+756

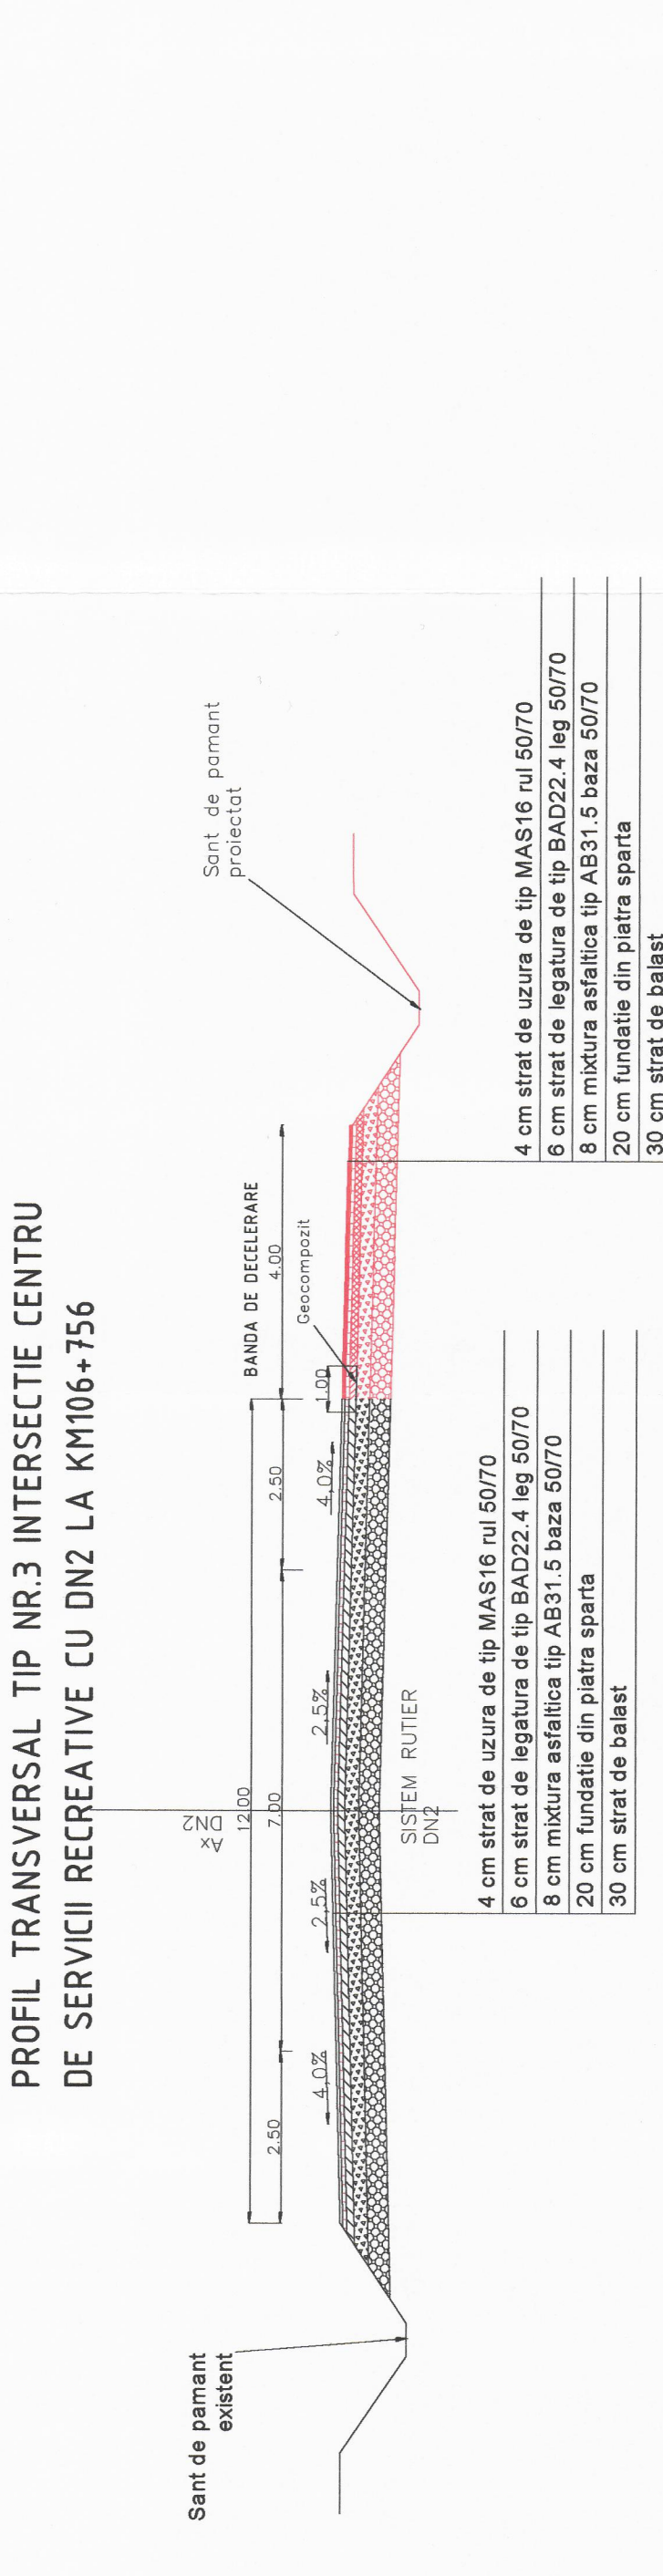

PROFIL TRANSVERSAL TIP NR.4 INTERSECȚIE CENTRU DE SERVICII RECREATIVE CU DN2 LA KM106+801

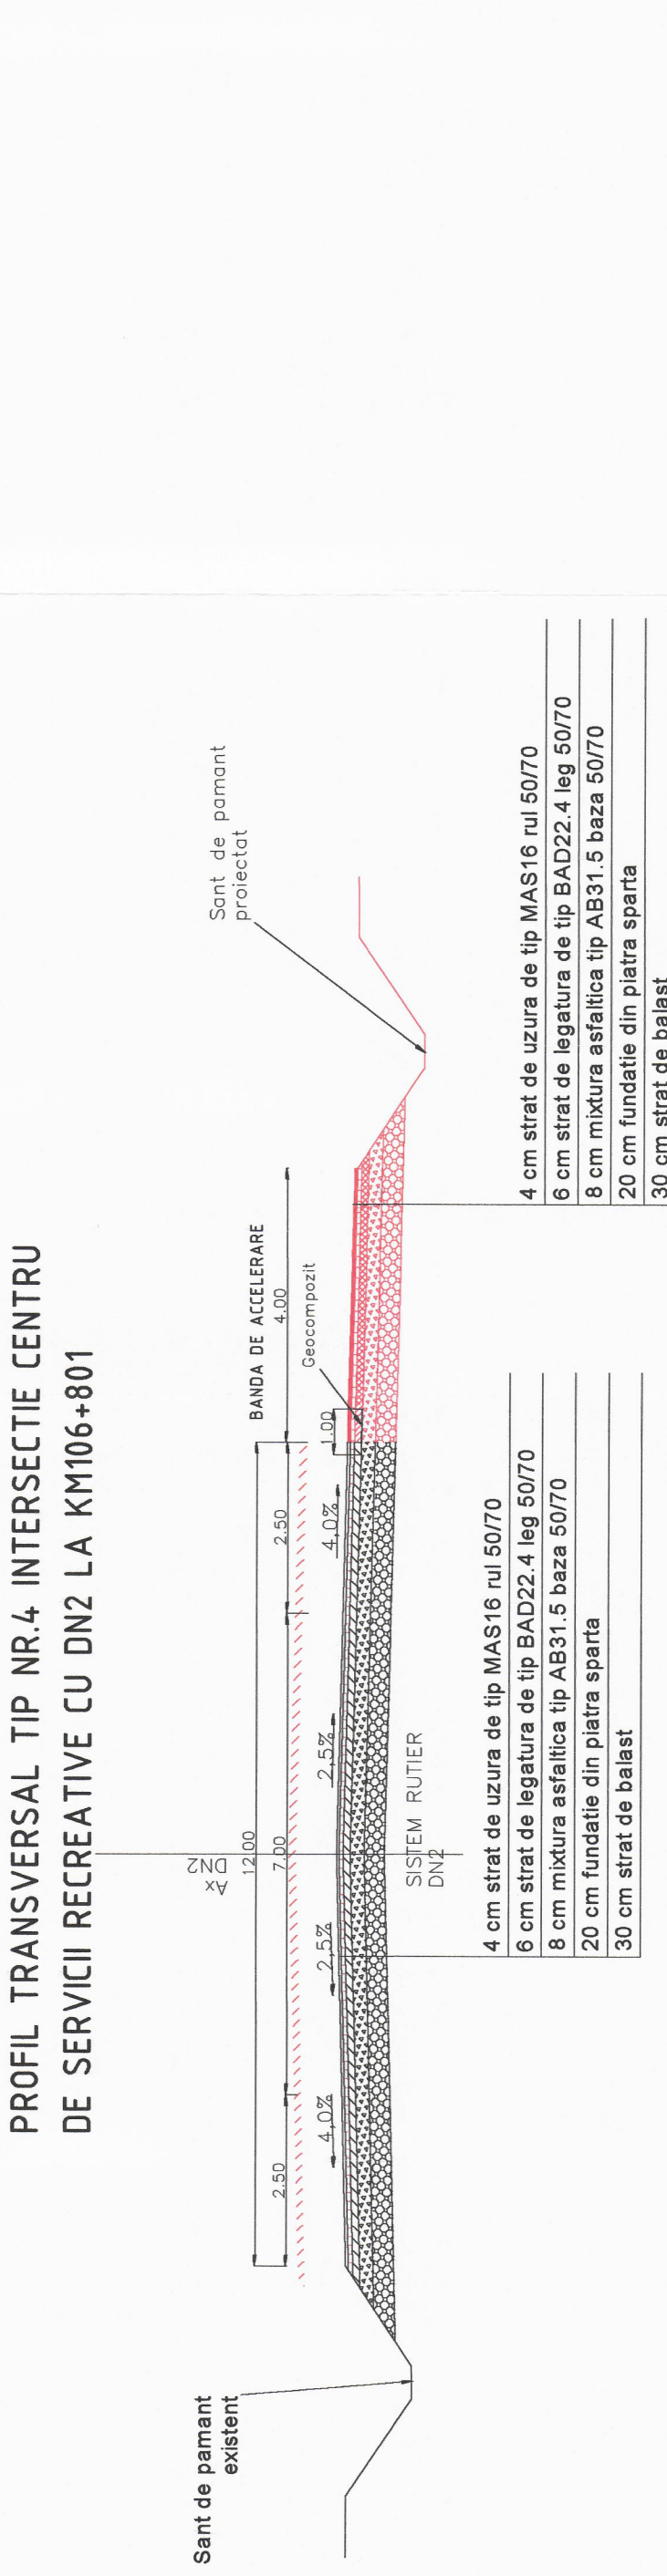

4. BILANT TERITORIAL (pentru parcelele ce fac obiectul PUZ)			
5. INDICATORI URBANISTICI (pentru zonele functionale propuse)			
Zone functionale	POT maxim admis	Regim inaltime maxim admis	Spatii verzi max admisa
IS - Zona constructii administrative, constructii comerciale, alte categorii instituti publice sau servicii, constructii financiare bancare, asist. sociala	40%	P=3	1.8
IS+ID - Zona constructii administrative, constructii comerciale, alte categorii instituti publice sau servicii, constructii financiare bancare, asist. sociala	40%	P=3	1.6

PARCELE CE FAC OBIECTUL PUZ			
Nr. cad.	Suprafata mp	Proprietar	Reglementare solicitata
69381	6926.00	SC FRANCISC IMPORT EXPORT SRL	IS - zona constructii administrative, constructii comerciale, alte categorii de instituti publice sau servicii, constructii financiare bancare, asistenta sociala
69378	694.00	SC FRANCISC IMPORT EXPORT SRL	IS + ID - zona constructii administrative, constructii comerciale, alte categorii de instituti publice sau servicii, constructii financiare bancare, asistenta sociala
69390	7148.00	Padineanu Ionel	IS - zona constructii administrative, constructii comerciale, alte categorii de instituti publice sau servicii, constructii financiare bancare, asistenta sociala
69377	694.00	Padineanu Ionel	IS - zona constructii administrative, constructii comerciale, alte categorii de instituti publice sau servicii, constructii financiare bancare, asistenta sociala
55109	15134.00	Musca Serban Ionel	IS - zona constructii administrative, constructii comerciale, alte categorii de instituti publice sau servicii, constructii financiare bancare, asistenta sociala
55112	1564.00	Musca Serban Ionel	IS + ID - zona constructii administrative, constructii comerciale, alte categorii de instituti publice sau servicii, constructii financiare bancare, asistenta sociala
61054	14109.00	Brebeanu Robert Ninel, Brebeanu Cornelia	IS + ID - zona constructii administrative, constructii comerciale, alte categorii de instituti publice sau servicii, constructii financiare bancare, asistenta sociala
61056	1161.25	Brebeanu Robert Ninel, Brebeanu Cornelia	IS + ID - zona constructii administrative, constructii comerciale, alte categorii de instituti publice sau servicii, constructii financiare bancare, asistenta sociala
Suprafata totala parcele ce fac ob. PUZ = 5.02 ha			
ZONA STUDIATA IN PUZ = 5.15 ha			

INVENTAR DE COORDONATE

SISTEM DE PROIECTIE: STEREO 1970			
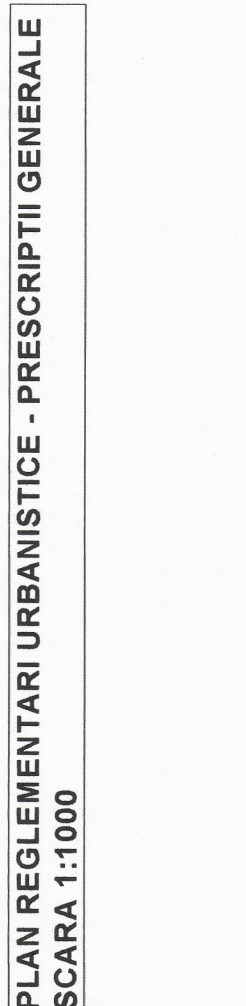

PUZ CONSTRUIRE CENTRU DE SERVICII RECREATIVE - Mun. Buzau, intravilan, T 42, P 738, Jud. Buzau

Planșa 2.1

Reglementari urbanistice - Zonificare Prescripții generale

REGLEMENTARI URBANISTICE - ZONIFICARE/PRESCRIPTII GENERALE

Nr. crt.	Domeniul de analiza	Categorii/domenii de interventie	Reglementari	Simbol
