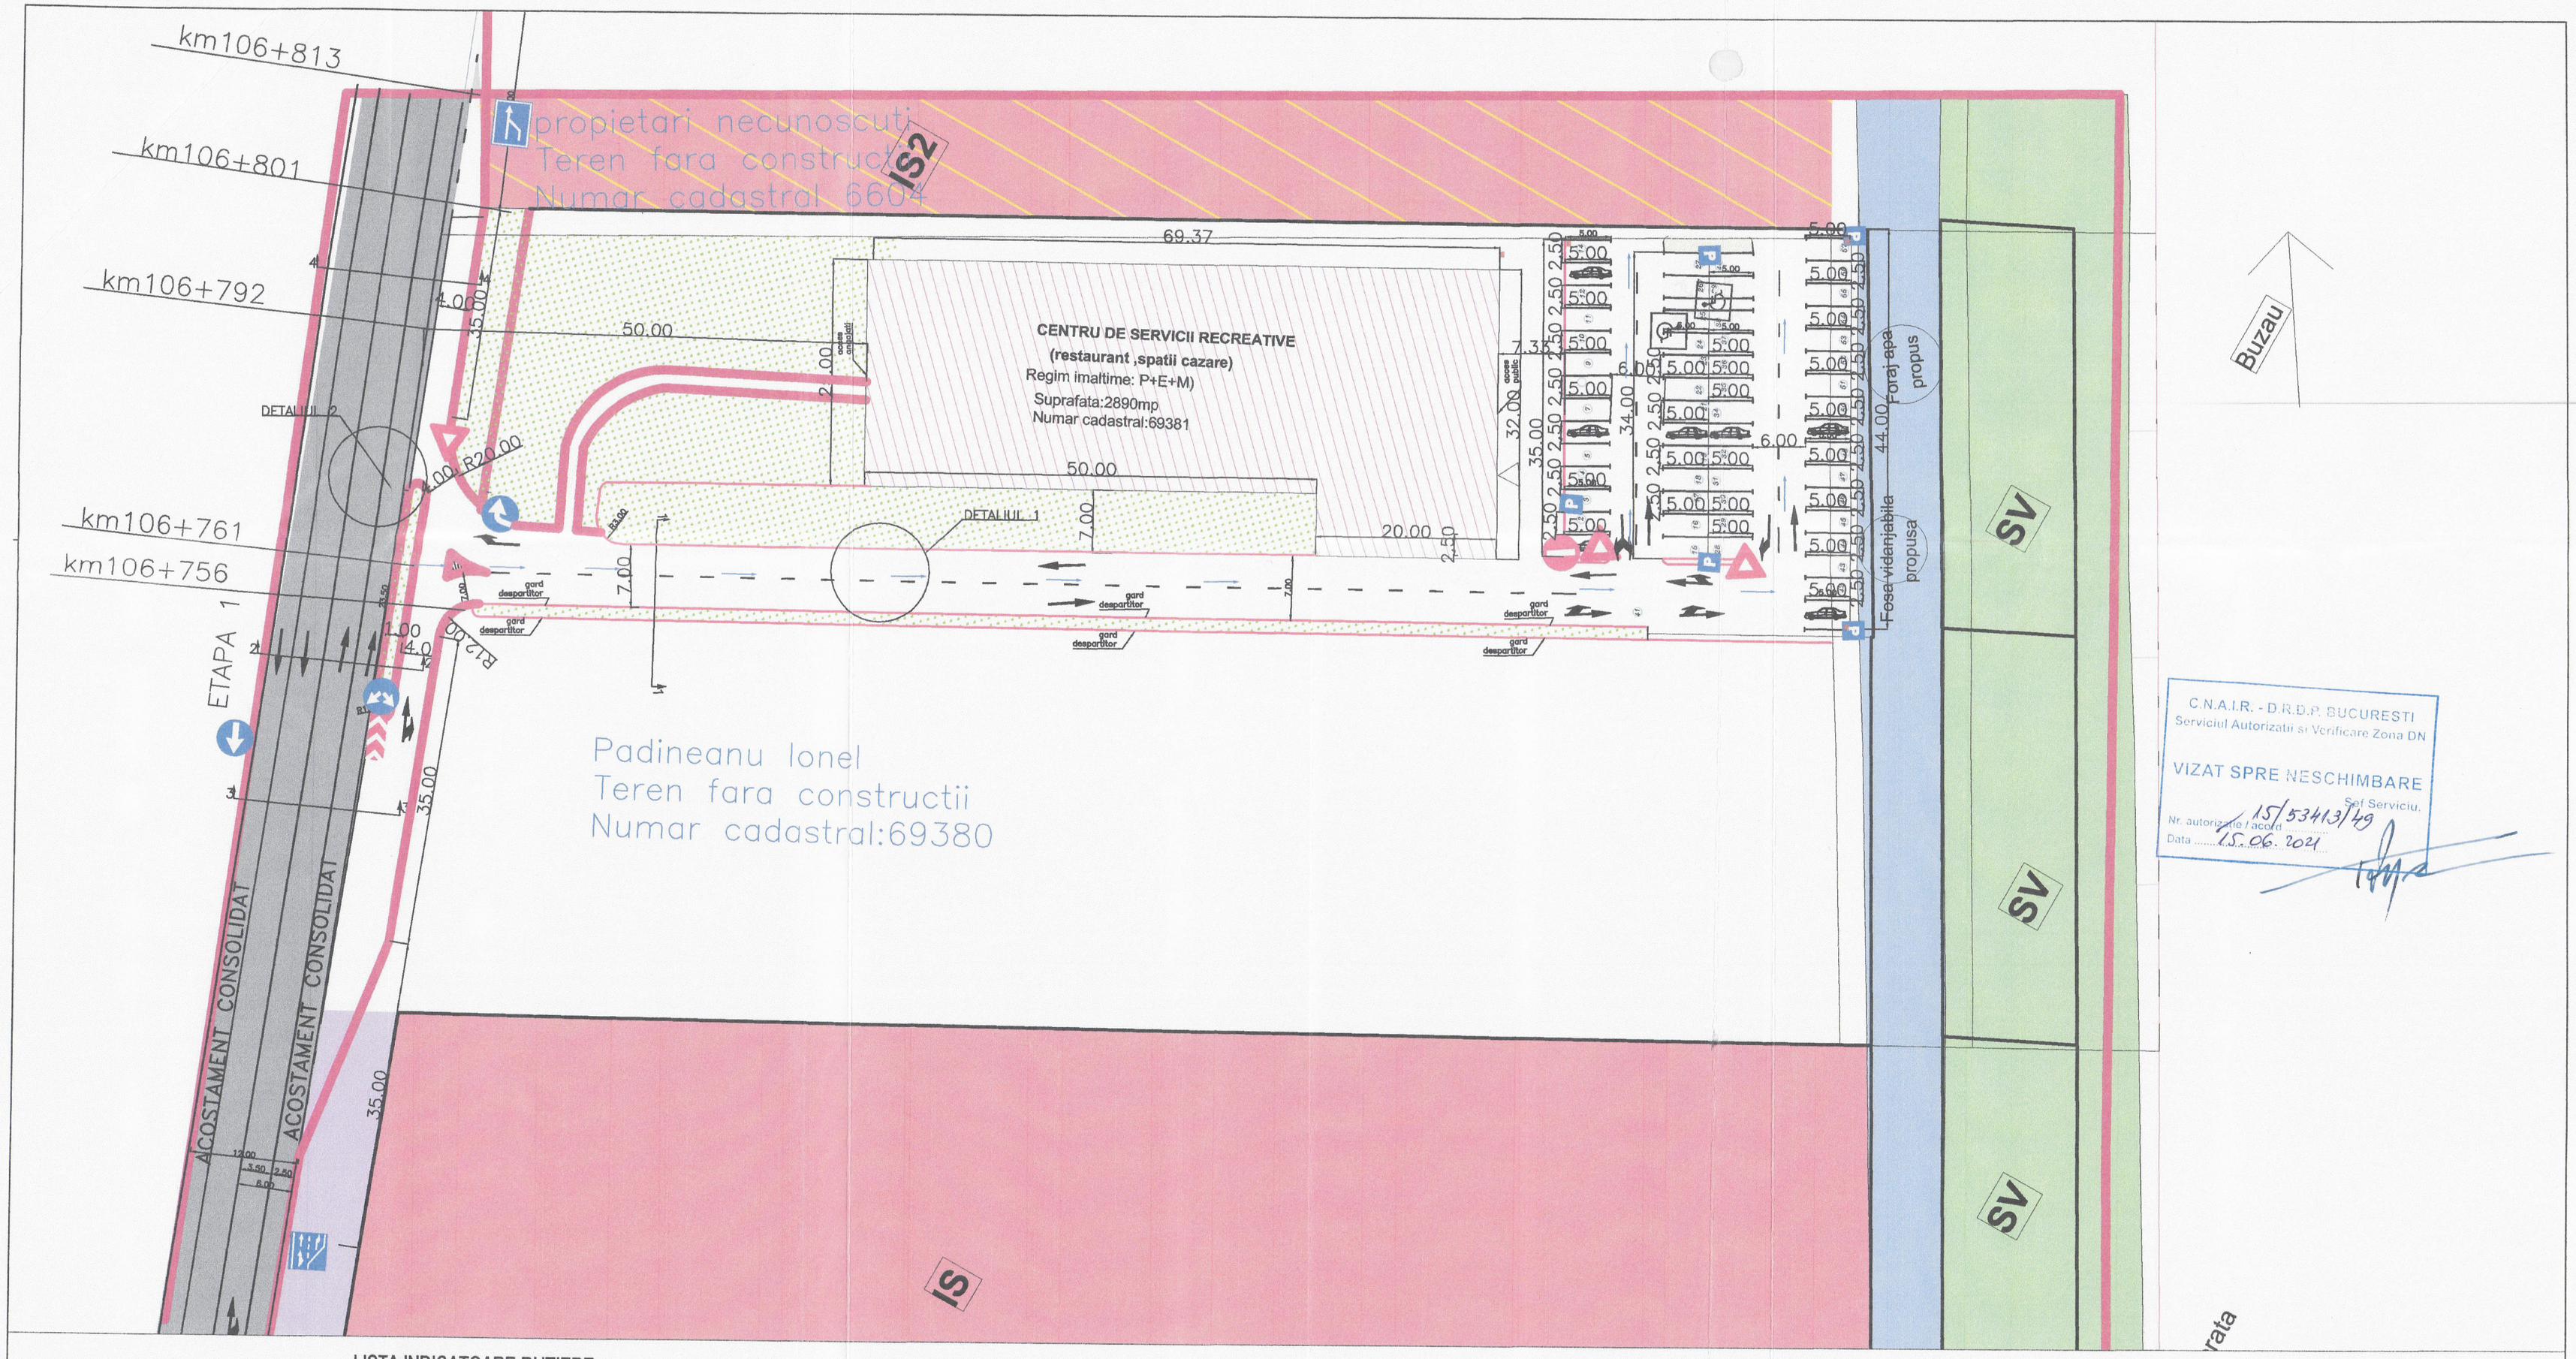

C.N.A.I.R. - D.R.D.P. BUCURESTI
Serviciul Autorizatii si Verificare Zona DN
VIZAT SPRE NESCHIMBARE
Nr. autorizatie / acord 15/53413/49
Data 15.06.2021
Sef Serviciu

LISTA INDICATOARE RUTIERE

DESCRIERE	
	La dreapta (fig.D3)
	Oprire (fig.B2)
	Cedeaza trecerea (fig.B1)
	Parcare (fig.G34)
	Accesul interzis (fig.C1)
	Selectarea directii de mers in apropierea intersectiei (fig.F19)
	Terminarea benzii de circulatie din dreapta partii carosabile (fig.F23)
	Persoane cu handicap (fig.P13)

Legenda

1. bordura
2. limita proprietate
3. spatiu verde
4. -0+110 pichetaj
5. S7 punct drumuire
6. 82.07 punct de cota
7. punct de caroiaj
8. stalp electric de beton
9. directie scurgere ape

DETALIU 1
Marcaj longitudinal delimitare benzi tip B3

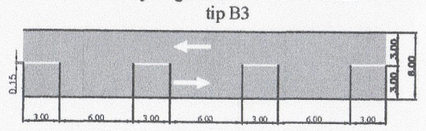

Marcajele longitudinale de separare a sensurilor de circulatie se vor executa, asa cum este prezentat in detaliul 1, pe strazile cu doua benzi, avand dublu sens de circulatie si latimea partii carosabila de minim 5.50m

DETALIU 2
Marcaj longitudinal de separare a sensurilor de circulatie-Marcaj axial continuu tip E

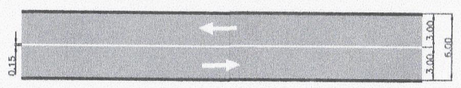

Marcajul longitudinal prezentat in detaliul 2 se aplica pentru separarea sensurilor de circulatie, la apropierea de intersectii si in zone periculoase

TODERAȘCU C. CIPRIAN
ROMÂNIA MDRAP
NR. 09573
A4, B2, D
INGINER VERIFICATOR PROIECTE

VERIFICATOR EXPERT	NUME RESPONSABIL	SEMNATURA	Cerinta	Referat / Expertiza Nr. / Data
J10/465/2017 CUI:37410565	SC PORTIC NCH REAL VISION SRL		Beneficiar:SC FRANCISC IMPORT EXPORT SRL, Padineanu Ionel	Pr. nr. 02/2020 Faza P.U.Z
SPECIFICATIE	NUME RESPONSABIL	SEMNATURA	Titlu proiect:PUZ Mun. Buzau, intravilan, tarla 42, P 738, Jud. Buzau	
Sef proiect:	ith. CUZUC CABAIET arh. Neagu Enache Camelia			
Proiectat:	ing.Andrei Cudelca		Titlu plansa: Plan de situatie	scara:1:500
Desenat:	ing.Andrei Cudelca			Data: 05.2020 PLS 01