


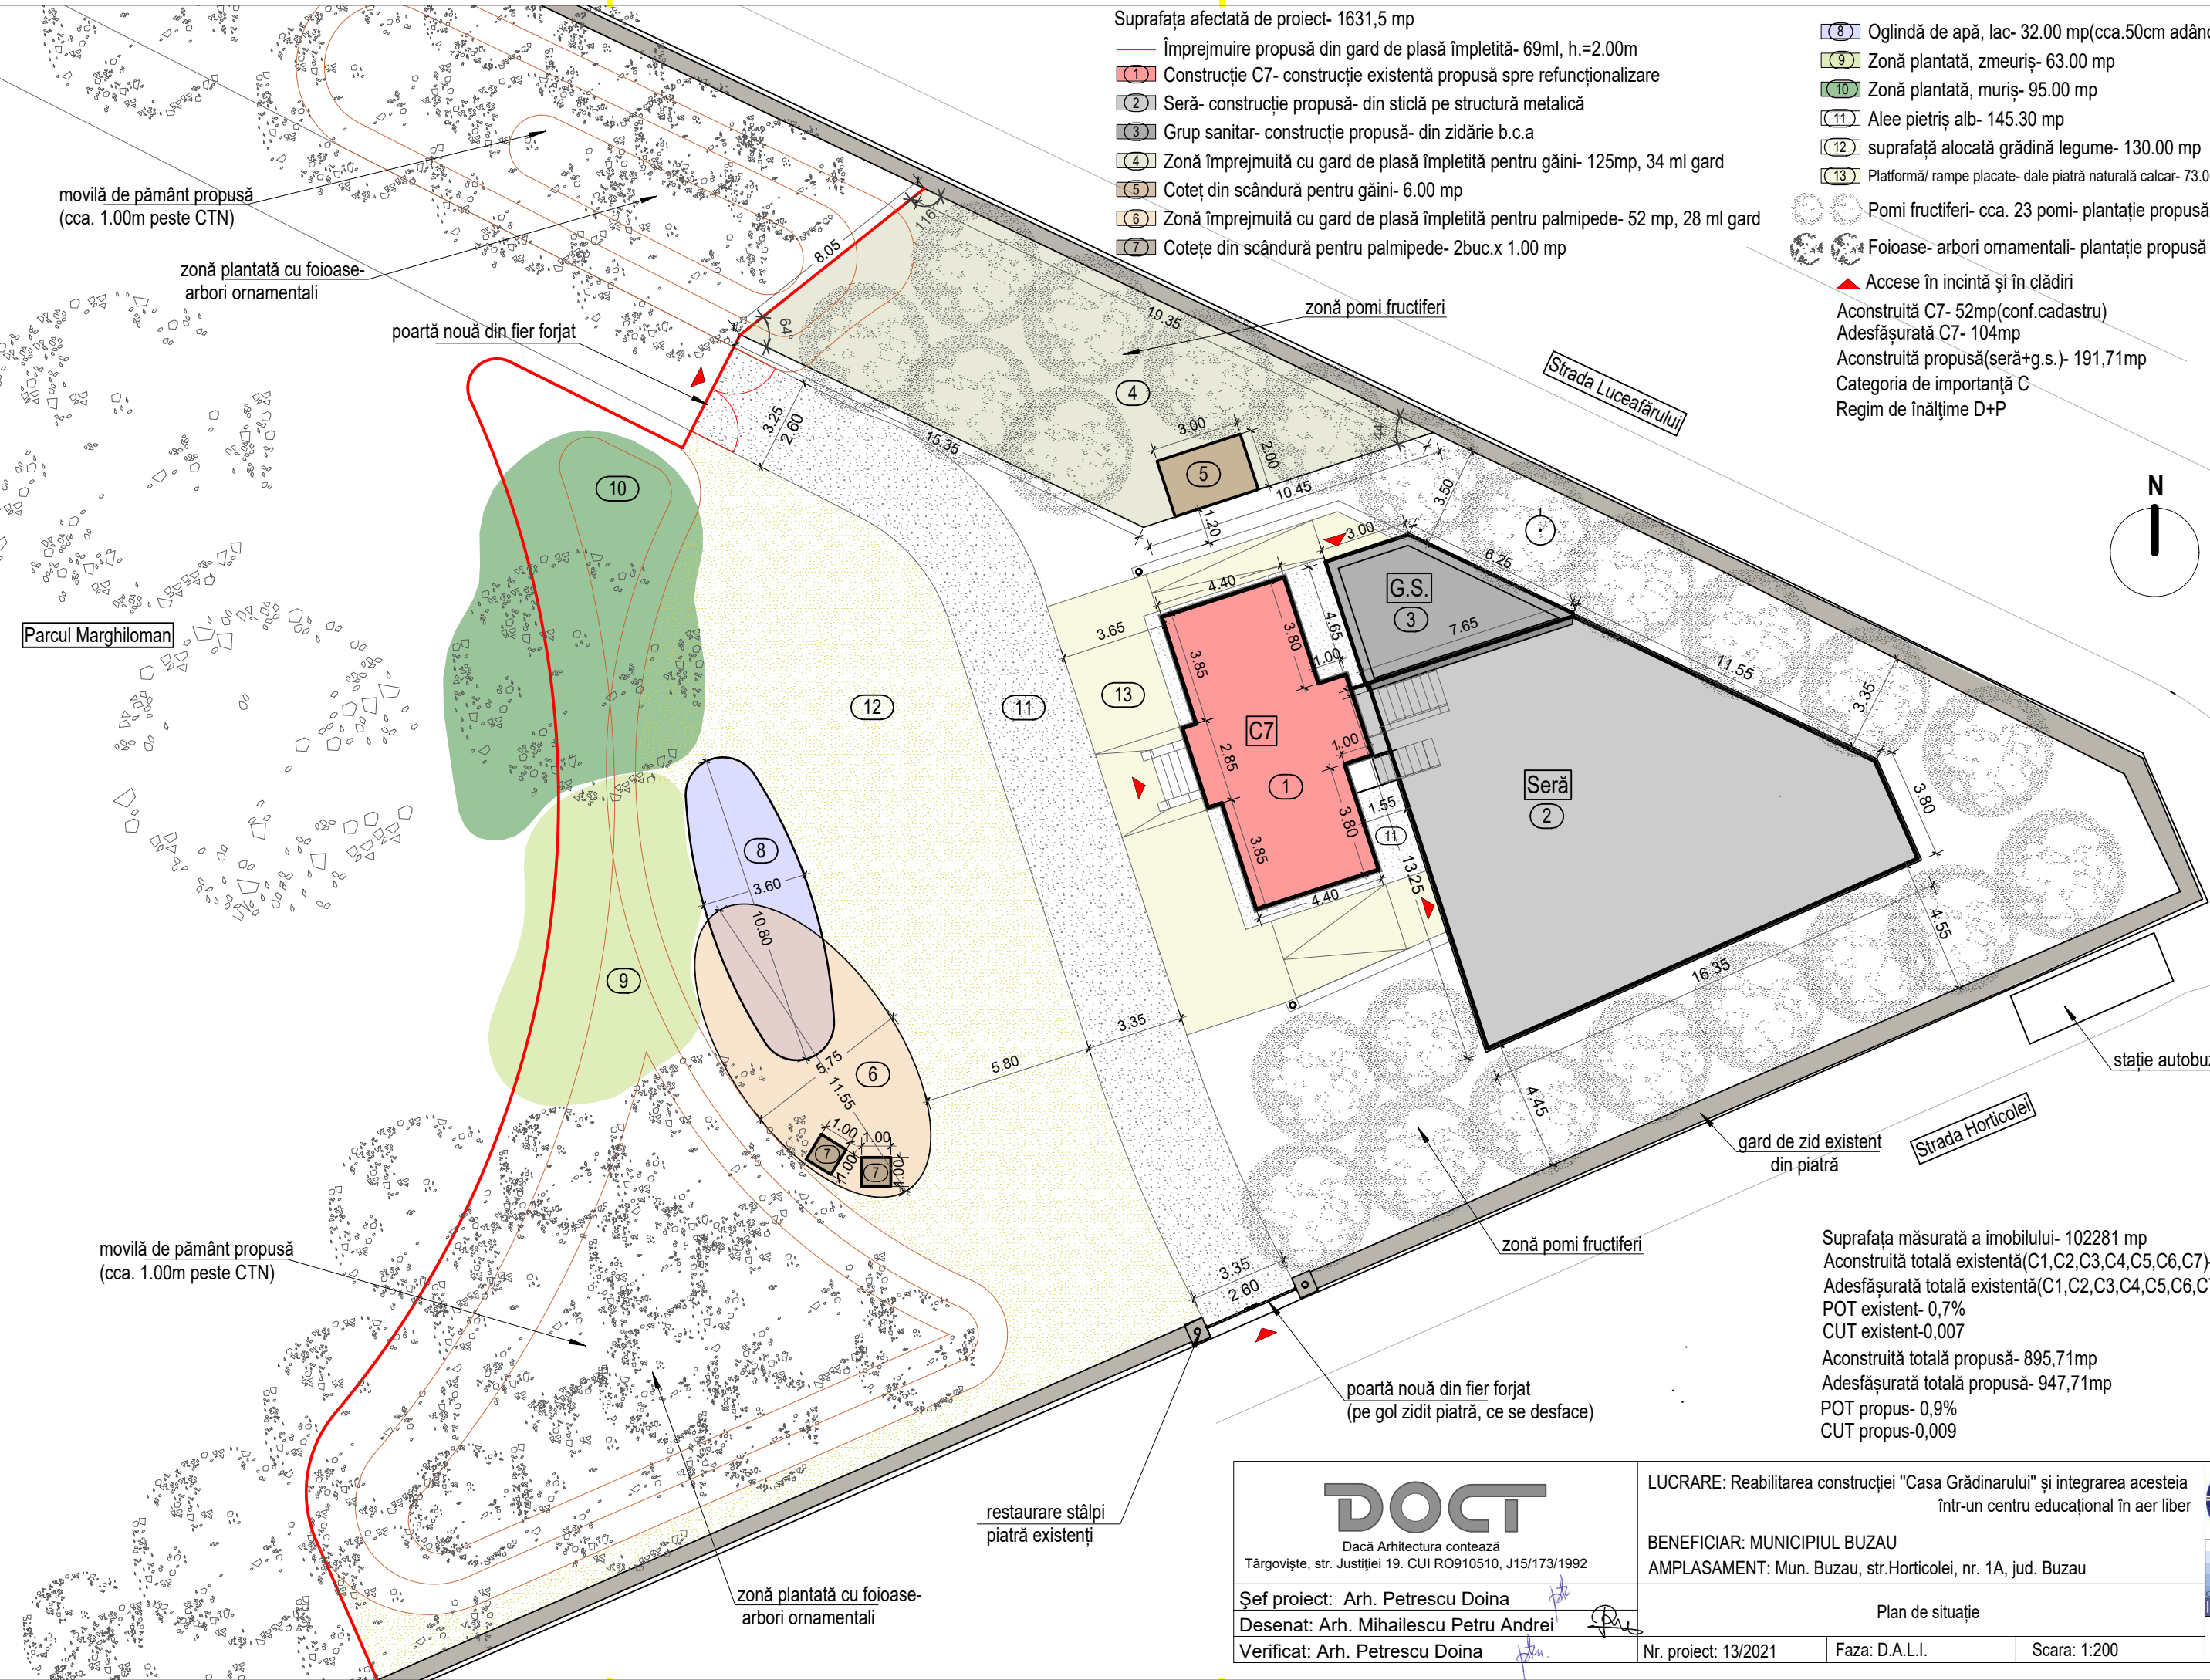

- Suprafața afectată de proiect- 1631,5 mp
- Împrejmuire propusă din gard de plasă împletită- 69ml, h.=2.00m
 - (1) Construcție C7- construcție existentă propusă spre refuncționalizare
 - (2) Seră- construcție propusă- din sticlă pe structură metalică
 - (3) Grup sanitar- construcție propusă- din zidărie b.c.a
 - (4) Zonă împrejmuită cu gard de plasă împletită pentru găini- 125mp, 34 ml gard
 - (5) Coteț din scândură pentru găini- 6.00 mp
 - (6) Zonă împrejmuită cu gard de plasă împletită pentru palmipede- 52 mp, 28 ml gard
 - (7) Cotețe din scândură pentru palmipede- 2buc.x 1.00 mp

- (8) Oglindă de apă, lac- 32.00 mp(cca.50cm adânc.)
- (9) Zonă plantată, zmeuriș- 63.00 mp
- (10) Zonă plantată, muriș- 95.00 mp
- (11) Alee pietriș alb- 145.30 mp
- (12) suprafață alocată grădină legume- 130.00 mp
- (13) Platformă/ rampe placate- dale piatră naturală calcar- 73.00 mp
- Pomi fructiferi- cca. 23 pomi- plantație propusă
- Foioase- arbori ornamentali- plantație propusă

▲ Accese în incintă și în clădiri
Aconstruită C7- 52mp(conf.cadastru)
Adesfășurată C7- 104mp
Aconstruită propusă(seră+g.s.)- 191,71mp
Categorie de importanță C
Regim de înălțime D+P

Suprafața măsurată a imobilului- 102281 mp
Aconstruită totală existentă(C1,C2,C3,C4,C5,C6,C7)- 704mp
Adesfășurată totală existentă(C1,C2,C3,C4,C5,C6,C7)- 756mp
POT existent- 0,7%
CUT existent-0,007
Aconstruită totală propusă- 895,71mp
Adesfășurată totală propusă- 947,71mp
POT propus- 0,9%
CUT propus-0,009

 Dacă Arhitectura contează Târgoviște, str. Justiției 19. CUI RO910510, J15/173/1992		LUCRARE: Reabilitarea construcției "Casa Grădinarului" și integrarea acesteia într-un centru educațional în aer liber BENEFICIAR: MUNICIPIUL BUZAU AMPLASAMENT: Mun. Buzau, str.Horticolei, nr. 1A, jud. Buzau			 SR AC Certificat Nr. 6884 ISO 9001 Planșa Nr.: A02
Șef proiect: Arh. Petrescu Doina		Plan de situație			
Desenat: Arh. Mihailescu Petru Andrei					
Verificat: Arh. Petrescu Doina		Nr. proiect: 13/2021	Faza: D.A.L.I.	Scara: 1:200	