
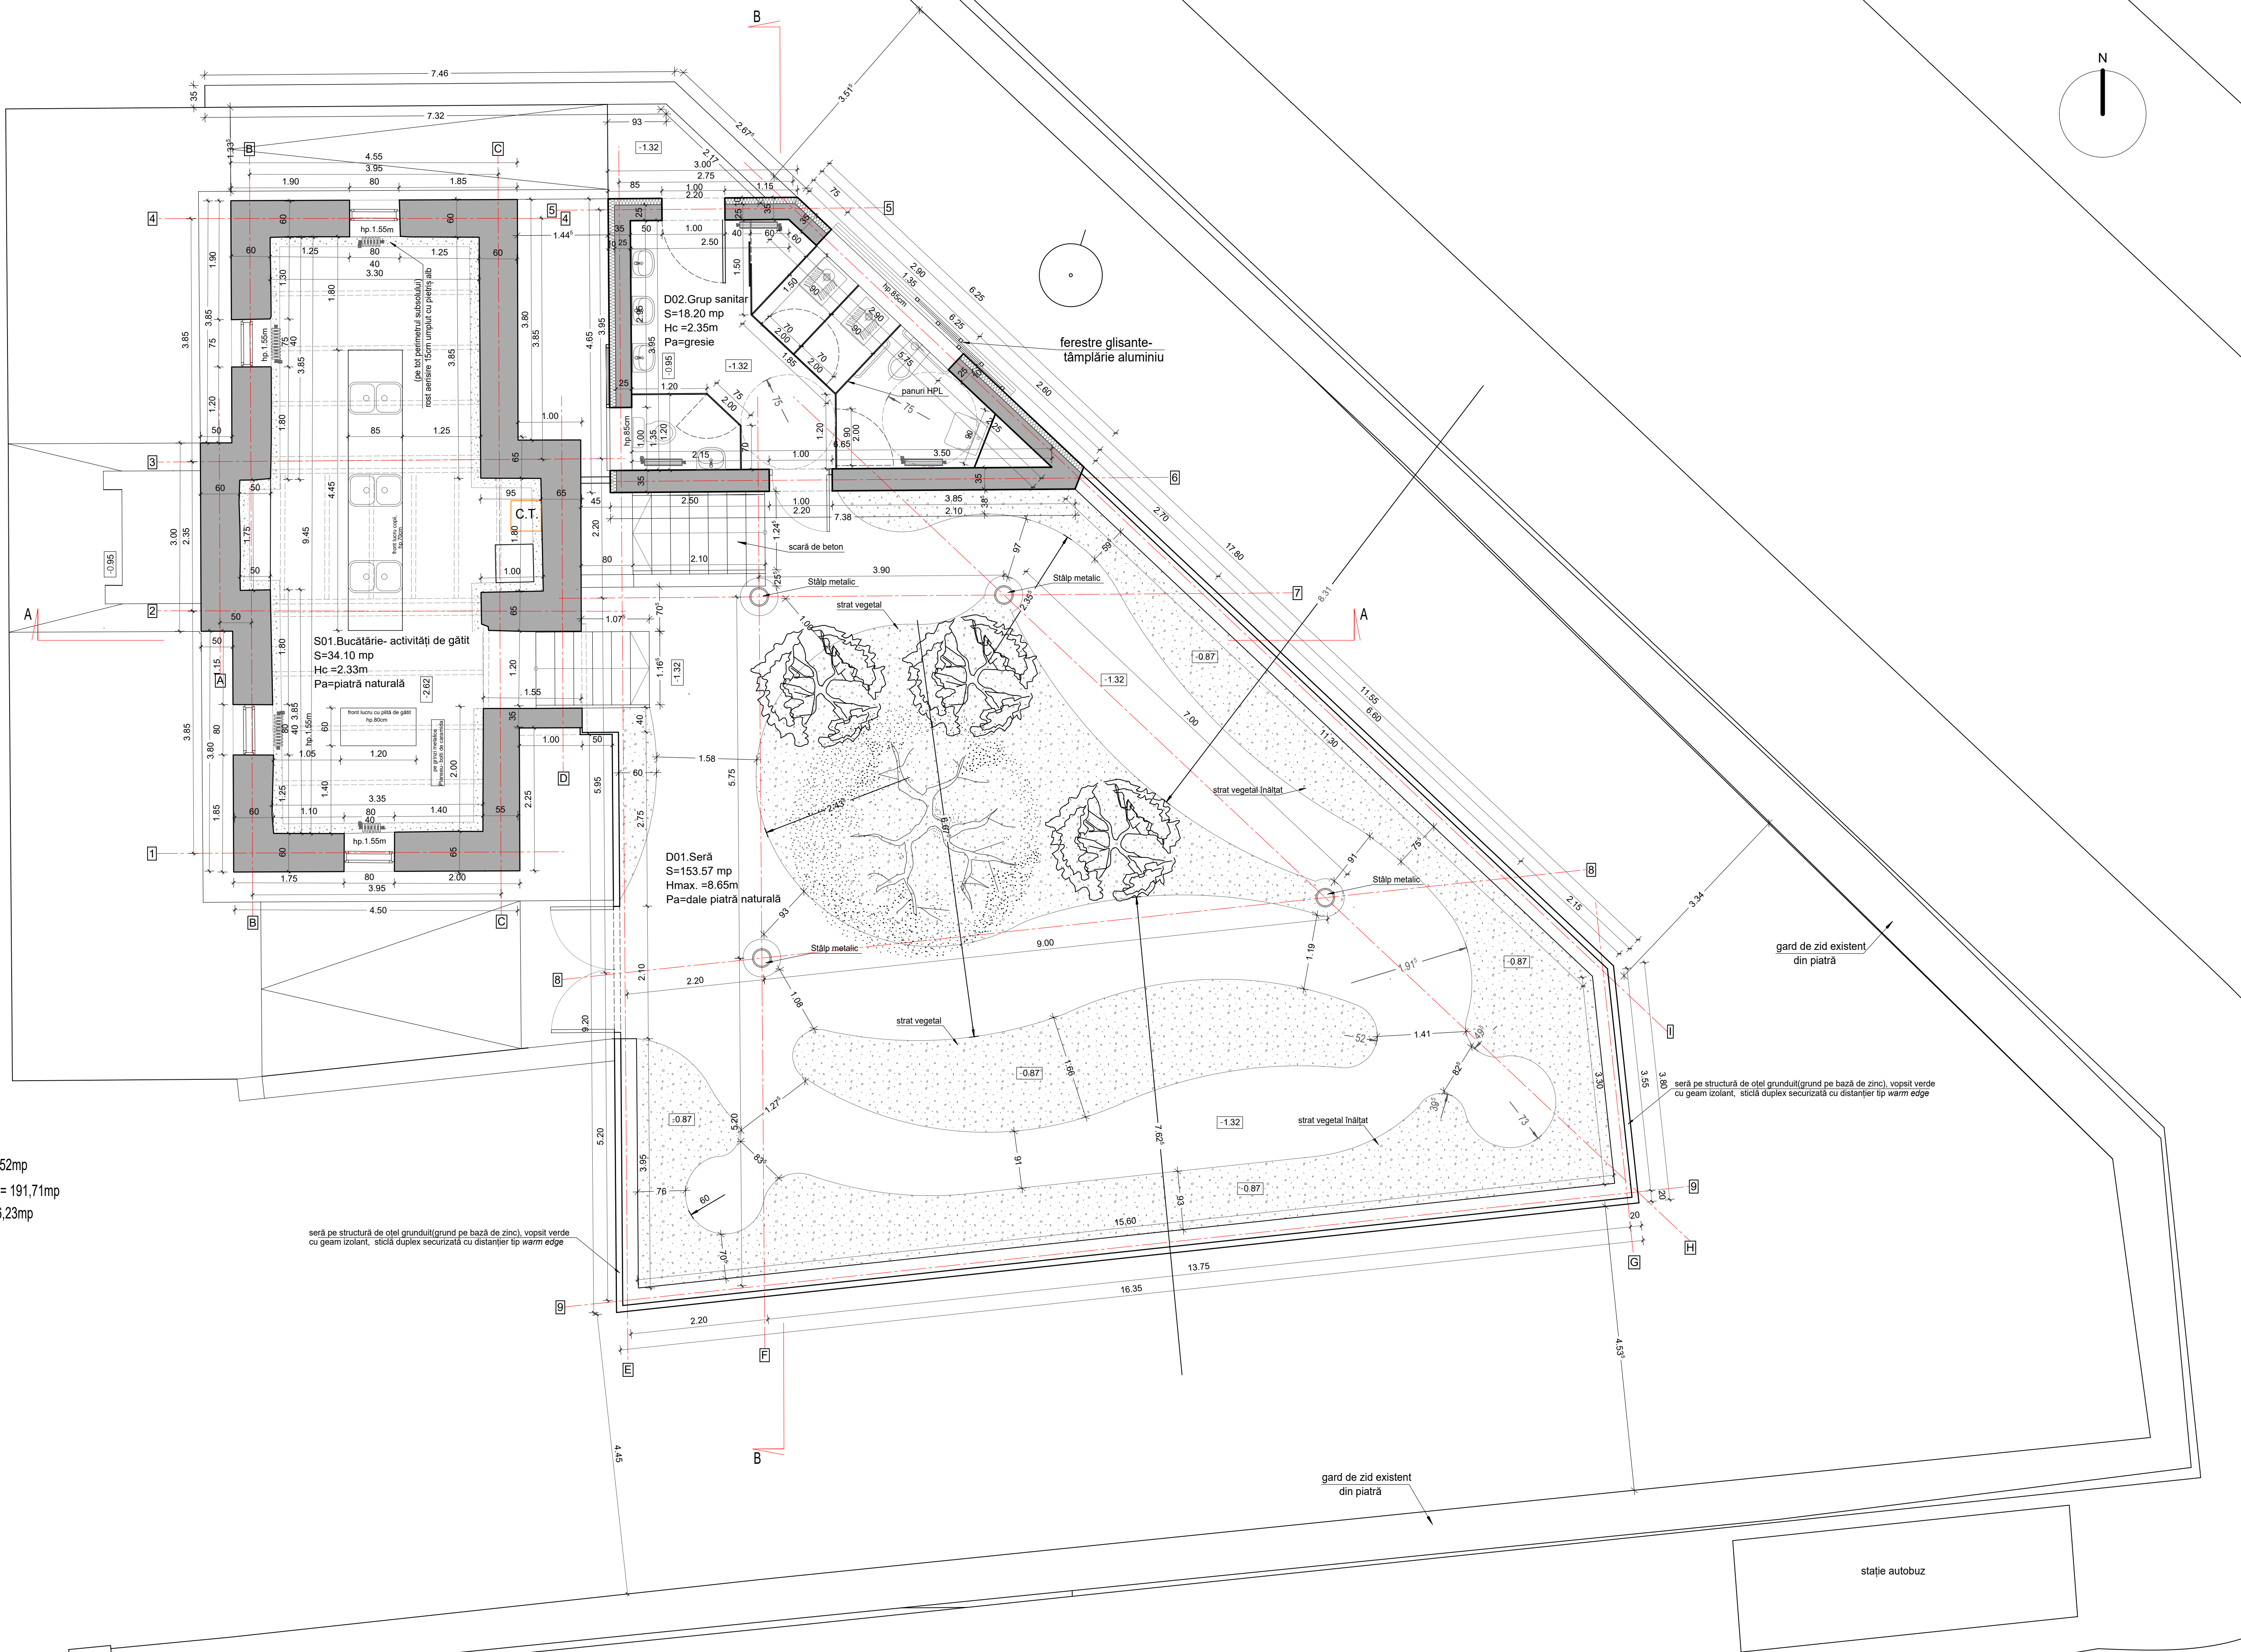


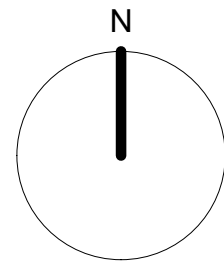

S.construită casă existentă= 54,52mp
S.construită propusă(seră+ g.s.)= 191,71mp
S.construită totală propusă= 246,23mp

seră pe structură de oțel grunduț(grund pe bază de zinc), vopsit verde
cu geam izolanț, sticlă duplex securizată cu distanțier tip warm edge

gard de zid existent
din piatră

seră pe structură de oțel grunduț(grund pe bază de zinc), vopsit verde
cu geam izolanț, sticlă duplex securizată cu distanțier tip warm edge

gard de zid existent
din piatră

stație autobuz

poartă nouă fier forjat



Șef proiect: Arh. Petrescu Doina
Desenat: Arh. Petru Andrei Mihailescu
Verificat: Arh. Petrescu Doina

LUCRARE: Reabilitarea construcției "Casa Grădinarului" și integrarea acesteia într-un centru educațional în aer liber
BENEFICIAR: Primăria Municipiului Buzău
AMPLASAMENT: str. Horticolei, nr. 1A, Parcul Marghiloman, Buzău

Plan subsool/ demisol-propunere

Nr. proiect: 132021 | Scara: 1:50 | Faza: D.A.L.I. | Data: 08/2021

Planșă
Nr.: A03