
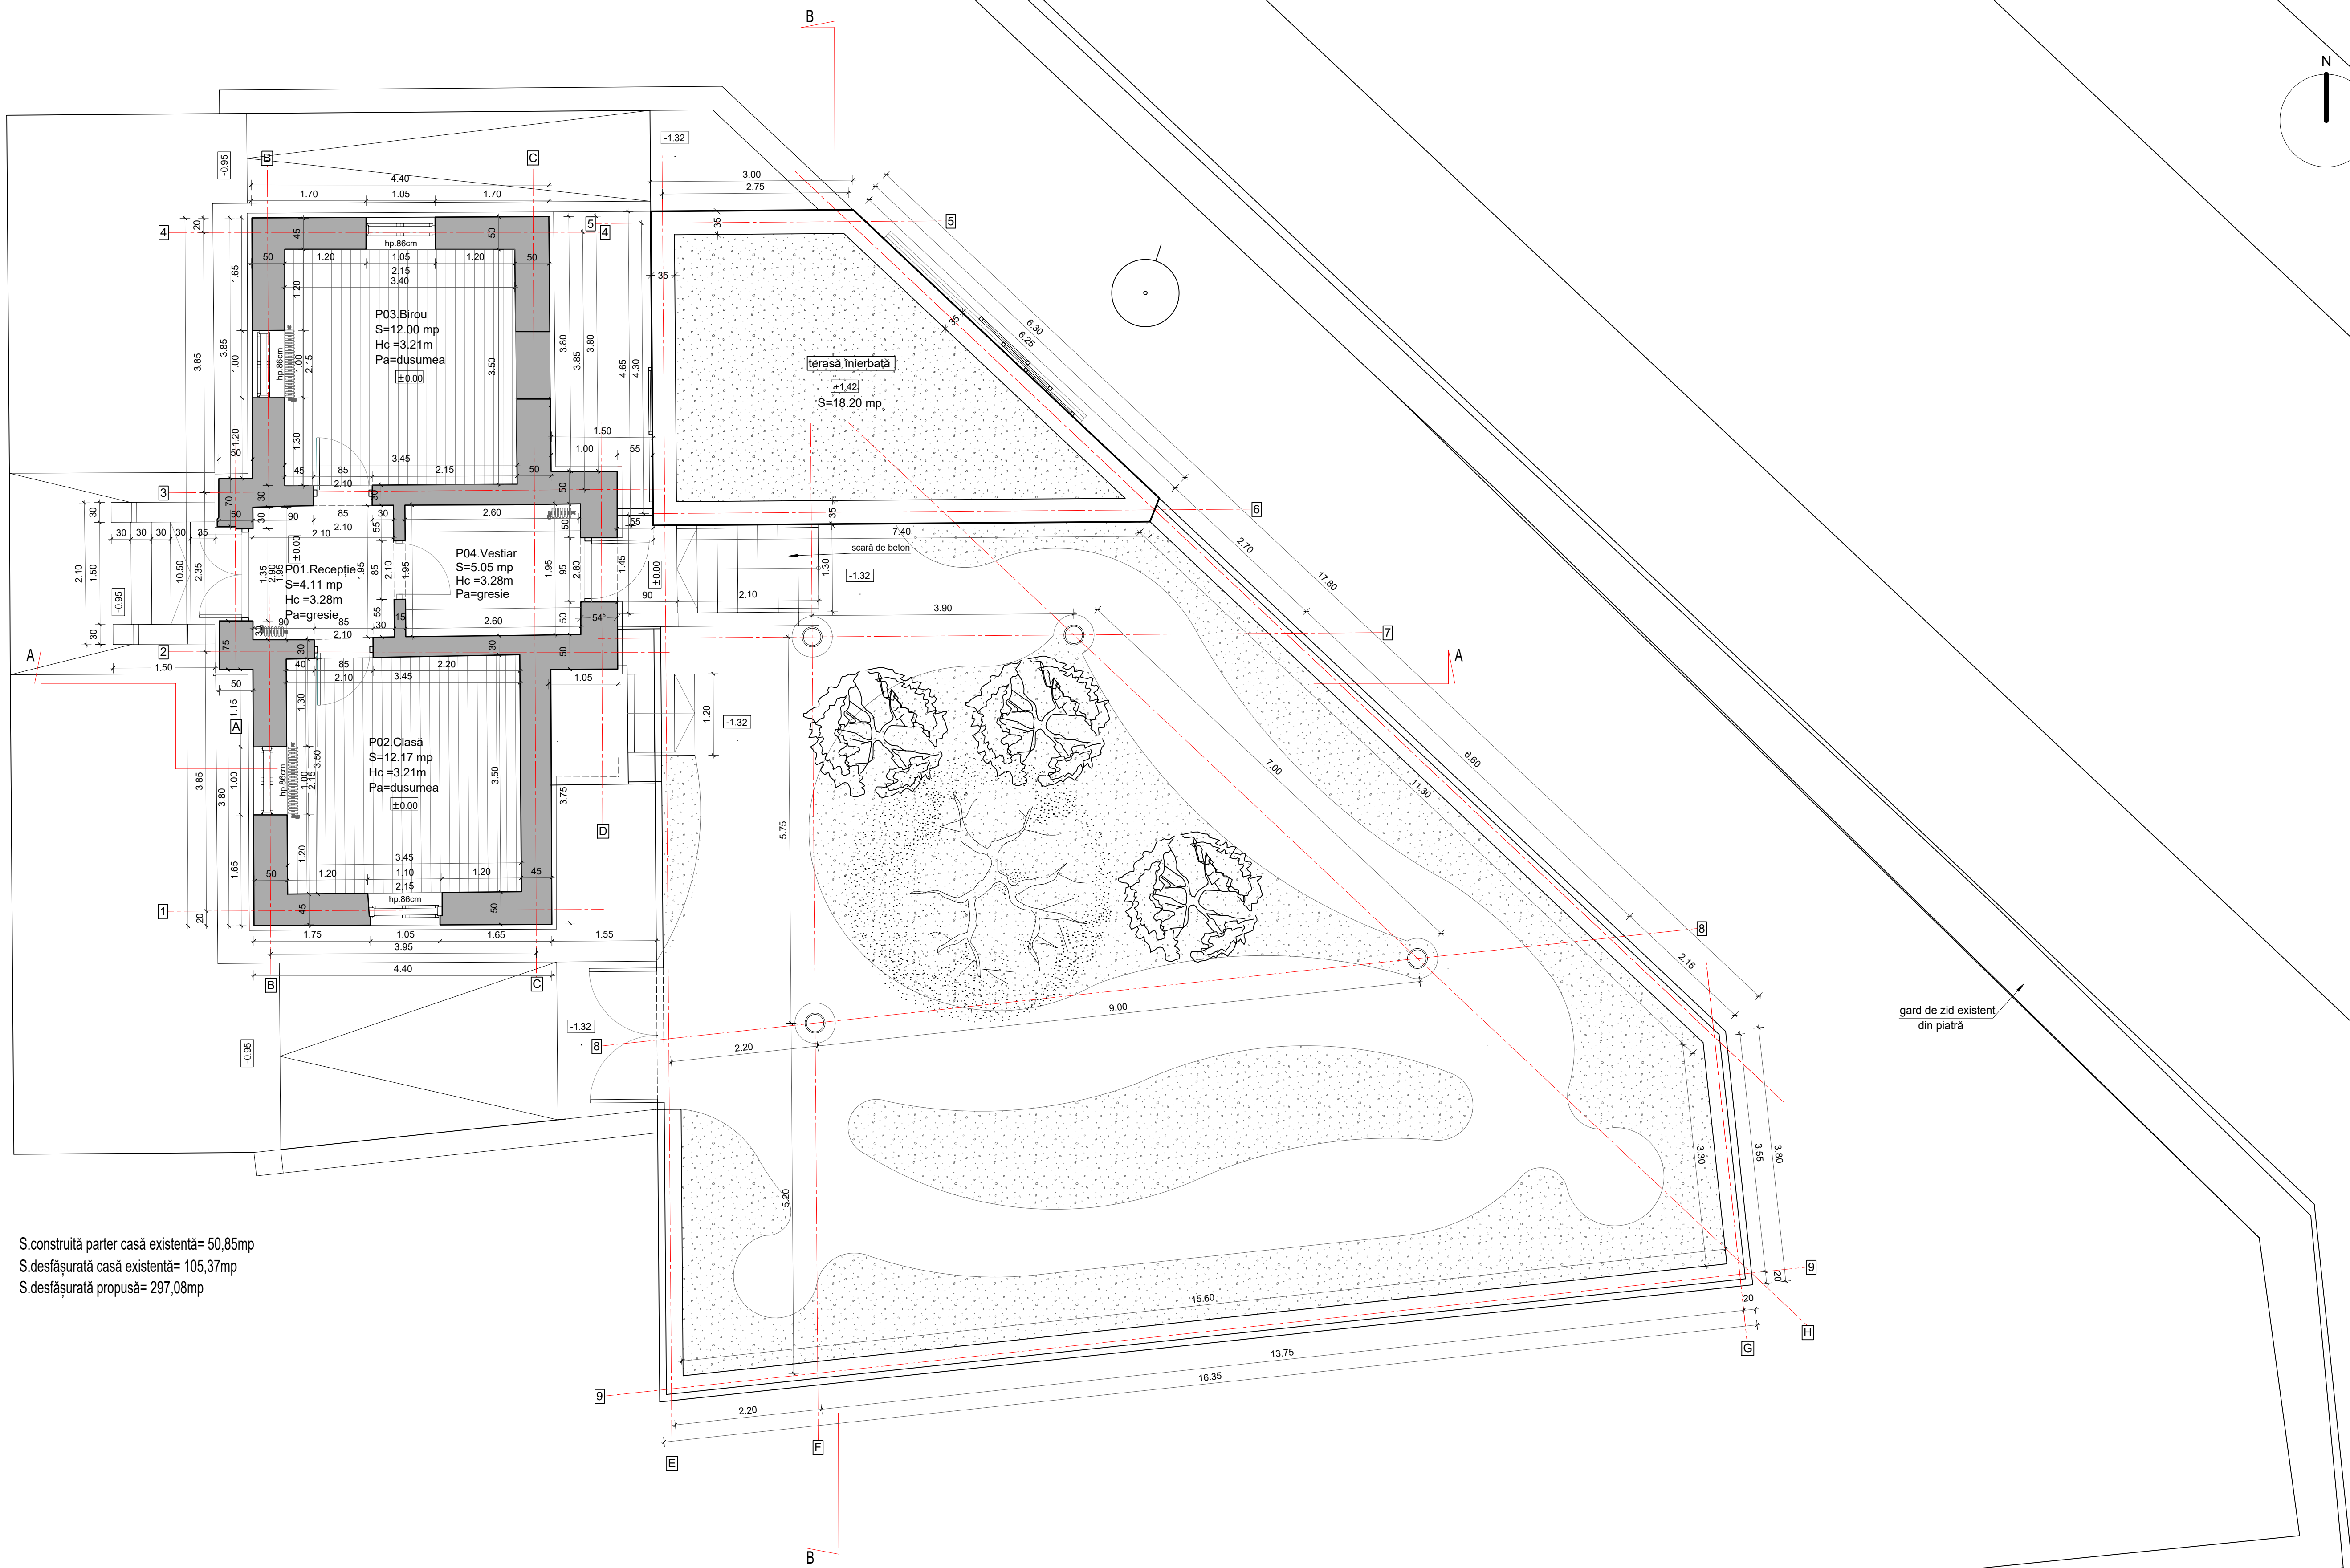


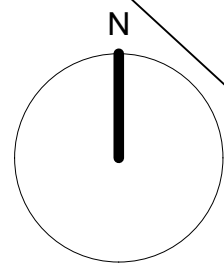

S.construită parter casă existentă= 50,85mp
S.desfășurată casă existentă= 105,37mp
S.desfășurată propusă= 297,08mp

poartă nouă fier forjat

DOCT
Târgoviște, str. Justiției 19, CUI: RO 910 510

Sef proiect: Arh. Petrescu Doina
Desenat: Arh. Petru Andrei Mihailescu
Verificat: Arh. Petrescu Doina

LUCRARE: Reabilitarea construcției "Casa Grădinarului" și integrarea acesteia într-un centru educațional în aer liber
BENEFICIAR: Primăria Municipiului Buzău
AMPLASAMENT: str. Horticolei, nr. 1A, Parcul Marghiloman, Buzău

Plan parter-propunere

Nr. proiect: 13/2021 Scara: 1:50 Faza: D.A.L.I. Data: 08/2021

Planşa
Nr.: A04