


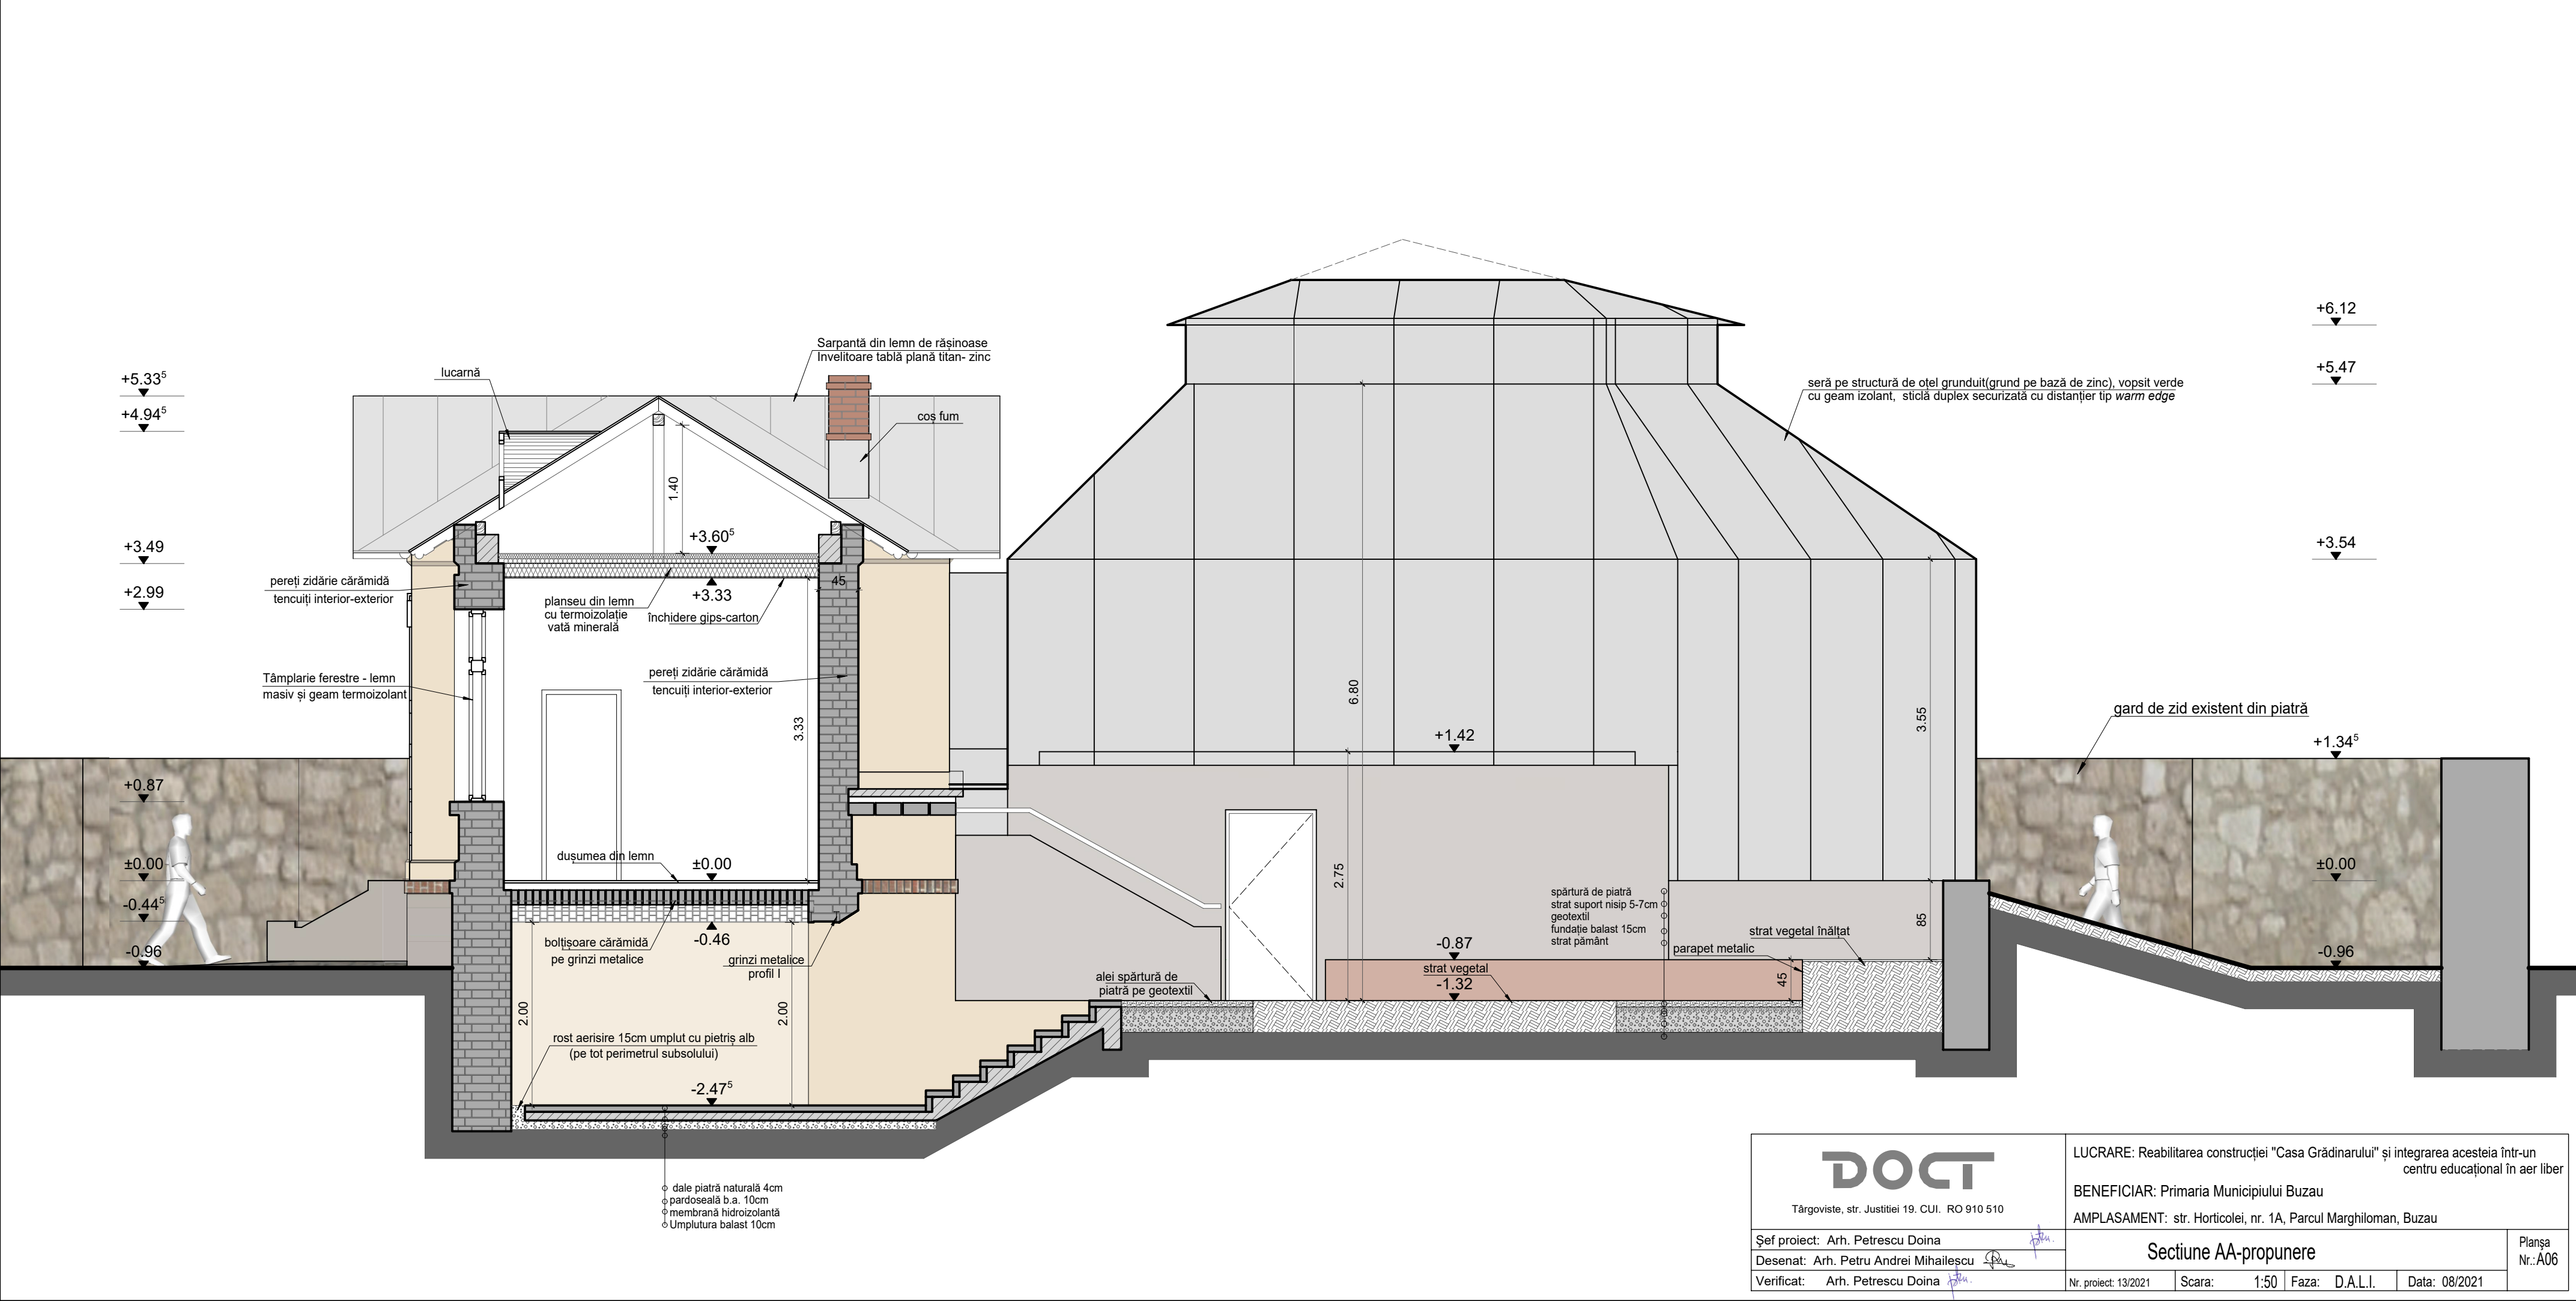

DOCT Târgoviste, str. Justitiei 19. CUI. RO 910 510		LUCRARE: Reabilitarea construcției "Casa Grădinarului" și integrarea acesteia într-un centru educațional în aer liber			
Șef proiect: Arh. Petrescu Doina		BENEFICIAR: Primaria Municipiului Buzau			
Desenat: Arh. Petru Andrei Mihailescu		AMPLASAMENT: str. Horticolei, nr. 1A, Parcul Marghiloman, Buzau			
Verificat: Arh. Petrescu Doina		Nr. proiect: 13/2021			
		Scara: 1:50			
		Faza: D.A.L.I.			
		Data: 08/2021			
		Sectiune AA-propunere			
		Planșa Nr.: A06			