


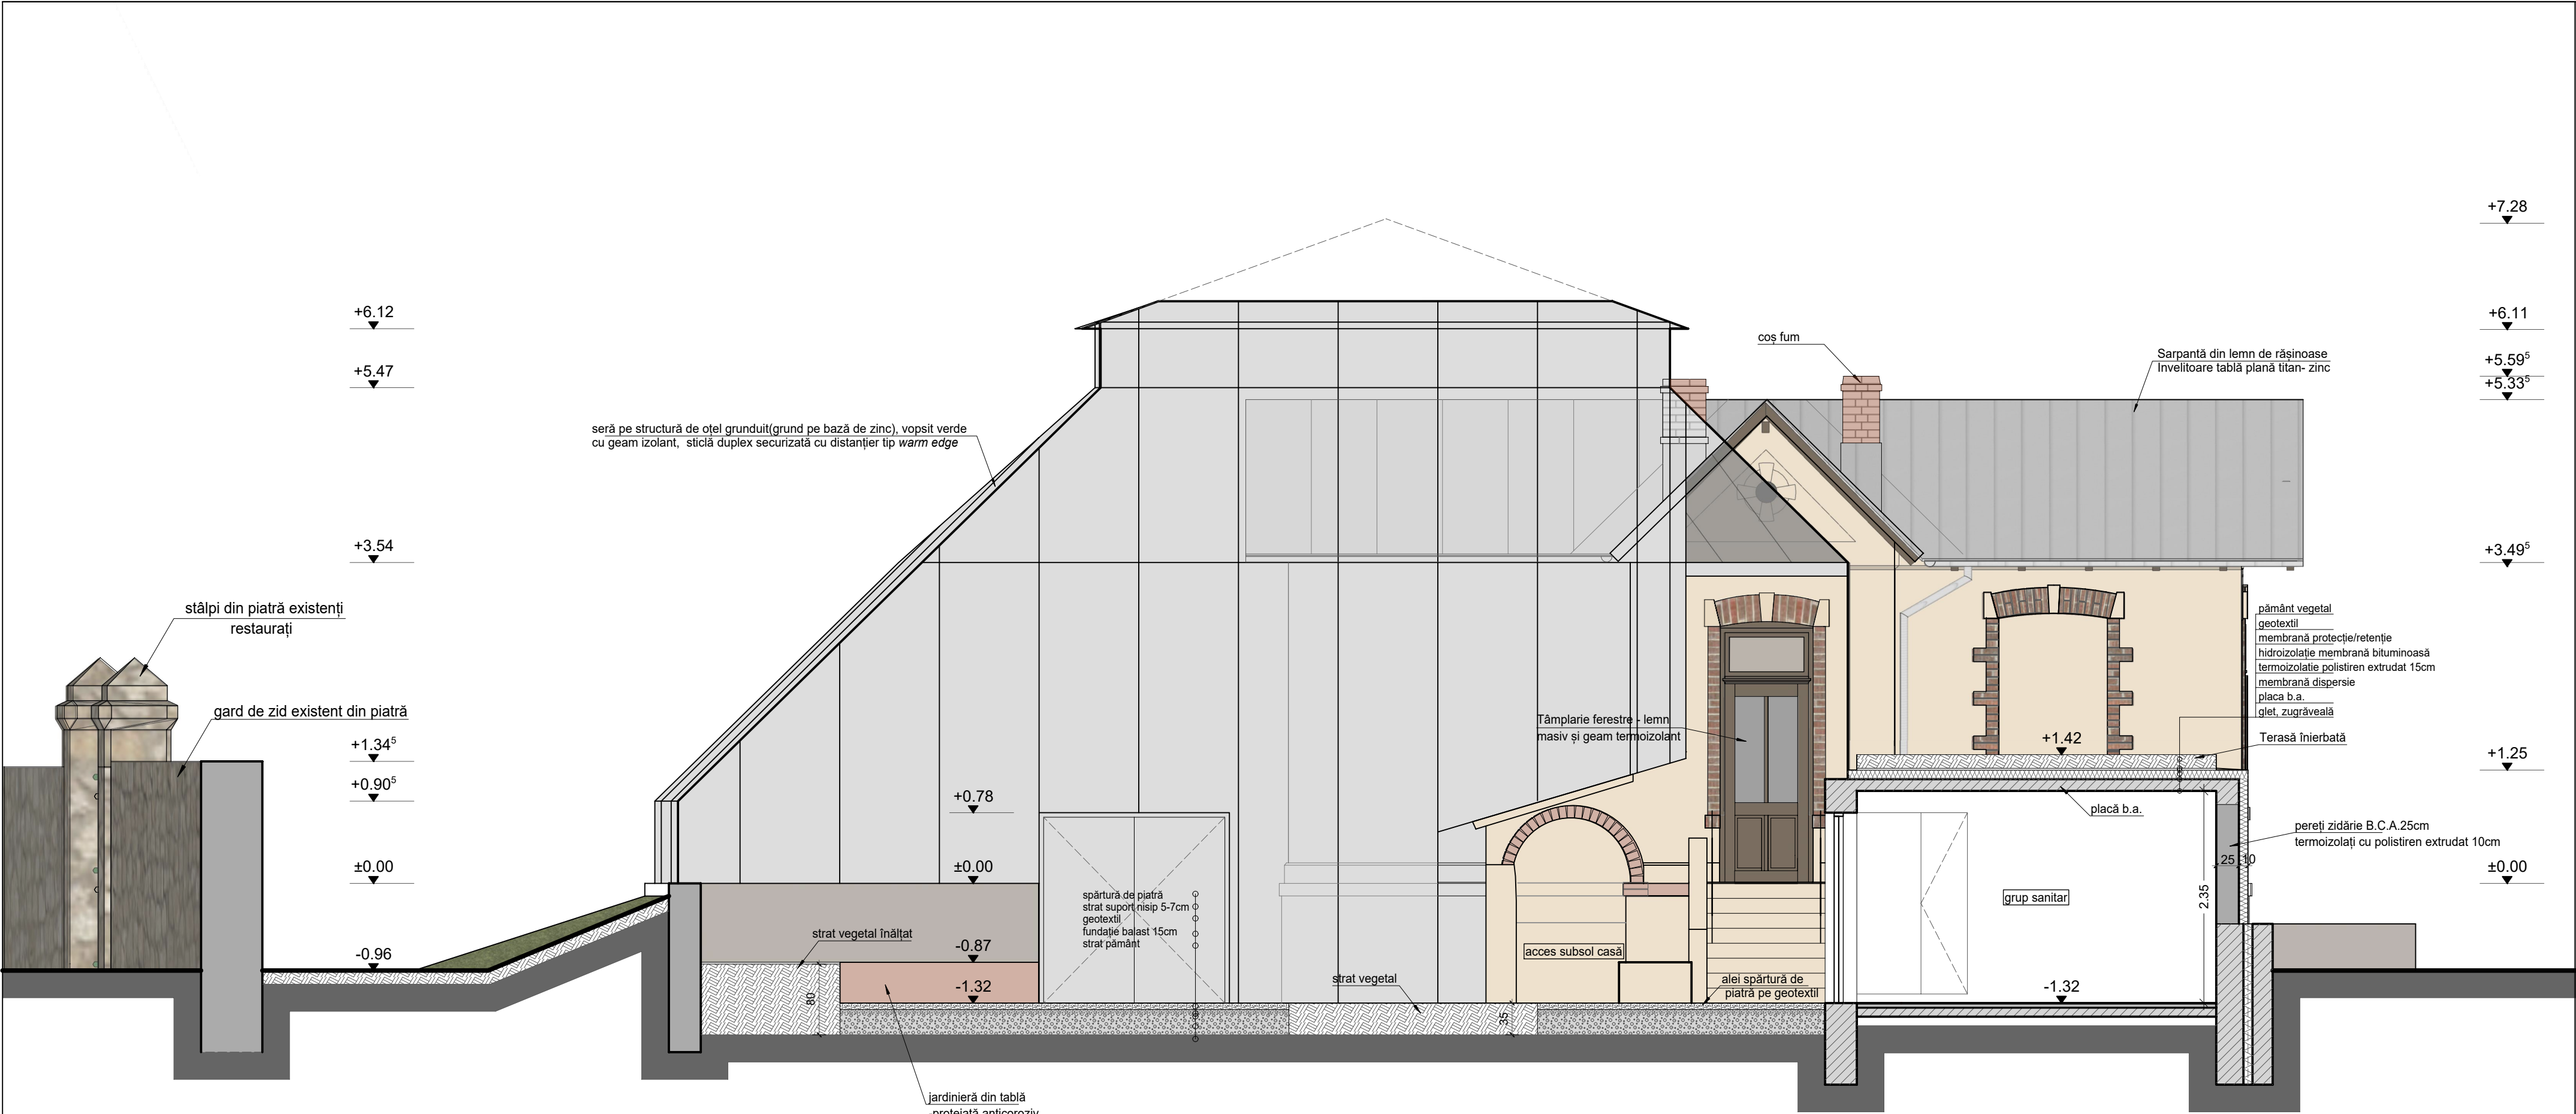

DOCT Târgoviste, str. Justitiei 19. CUI. RO 910 510		LUCRARE: Reabilitarea construcției "Casa Grădinarului" și integrarea acesteia într-un centru educațional în aer liber			
Șef proiect: Arh. Petrescu Doina		BENEFICIAR: Primaria Municipiului Buzau			
Desenat: Arh. Petru Andrei Mihailescu		AMPLASAMENT: str. Horticolei, nr. 1A, Parcul Marghiloman, Buzau			
Verificat: Arh. Petrescu Doina		Planșa Nr.: A07			
Nr. proiect: 13/2021		Scara:	1:50	Faza: D.A.L.I.	Data: 08/2021