


1. soclu zidărie de cărămidă retencuit cu tencuieli hidrofobe și zugrăvit cu var,culoare brun
2. pereți zidărie de cărămidă retencuiți cu tencuieli exterioare pe bază de var și zugrăviți cu var,culoare crem-bej
3. ancadrame uși/ ferestre, brâu din cărămidă aparentă- restaurată
4. tâmplărie exterioară din lemn masiv și geam termoizolant
5. jheaburi și burlane din tablă de titan- zinc, culoare gri mat
6. învelitoare din tablă plană fălțuită de titan- zinc, culoare gri mat, pe șarpantă din lemn ignifugat și biocidat
7. seră pe structură de oțel grunduit(grund pe bază de zinc), vopsit verde, cu geam izolanț, sticlă duplex securizată cu distanțier tip warm edge

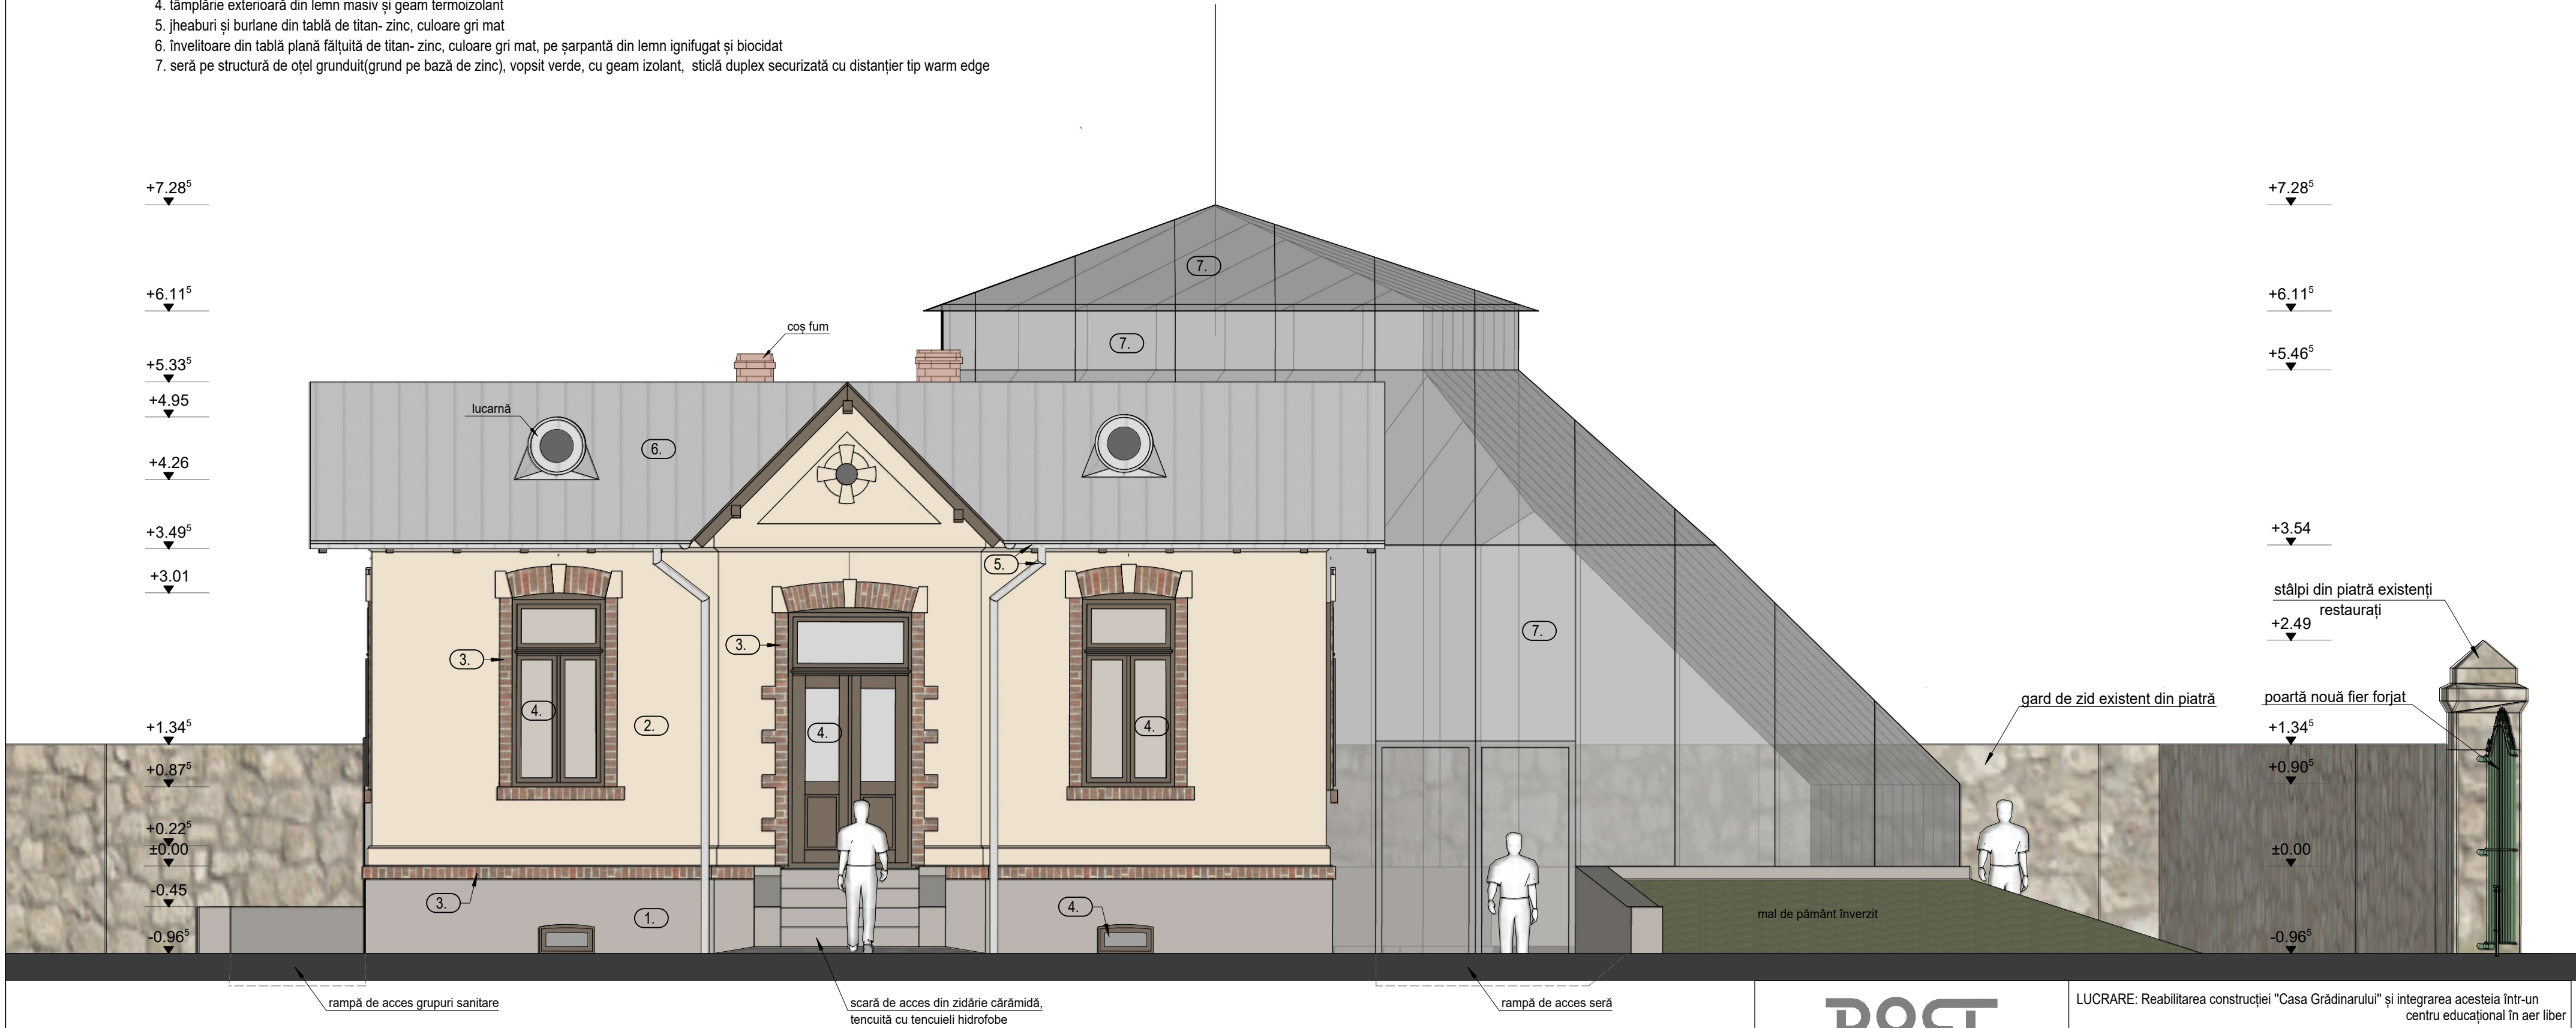

**DOCT**  
Târgoviste, str. Justitiei 19. CUI. RO 910 510

Șef proiect: Arh. Petrescu Doina  
Desenat: Arh. Petru Andrei Mihailescu  
Verificat: Arh. Petrescu Doina

LUCRARE: Reabilitarea construcției "Casa Grădinarului" și integrarea acesteia într-un centru educațional în aer liber

BENEFICIAR: Primaria Municipiului Buzau

AMPLASAMENT: str. Horticolei, nr. 1A, Parcul Marghiloman, Buzau

**Fațadă vestică- propunere**

Nr. proiect: 13/2021   Scara: 1:50   Faza: D.A.L.I.   Data: 08/2021

Planșa Nr.:A08