


- 1. soclu zidărie de cărămidă retencuit cu tencuieli hidrofobe și zugrăvit cu var,culoare brun
- 2. pereți zidărie de cărămidă retencuiți cu tencuieli exterioare pe bază de var și zugrăviți cu var,culoare crem-bej
- 3. ancadrame uși/ ferestre, brâu din cărămidă aparentă- restaurată
- 4. tâmplărie exterioară din lemn masiv și geam termoizolant
- 5. jheaburi și burlane din tablă de titan- zinc, culoare gri mat
- 6. învelitoare din tablă plană fălțuită de titan- zinc, culoare gri mat, pe șarpantă din lemn ignifugat și biocidat
- 7. seră pe structură de oțel grunduit(grund pe bază de zinc), vopsit verde, cu geam izolant, sticlă duplex securizată cu distanțier tip warm edge

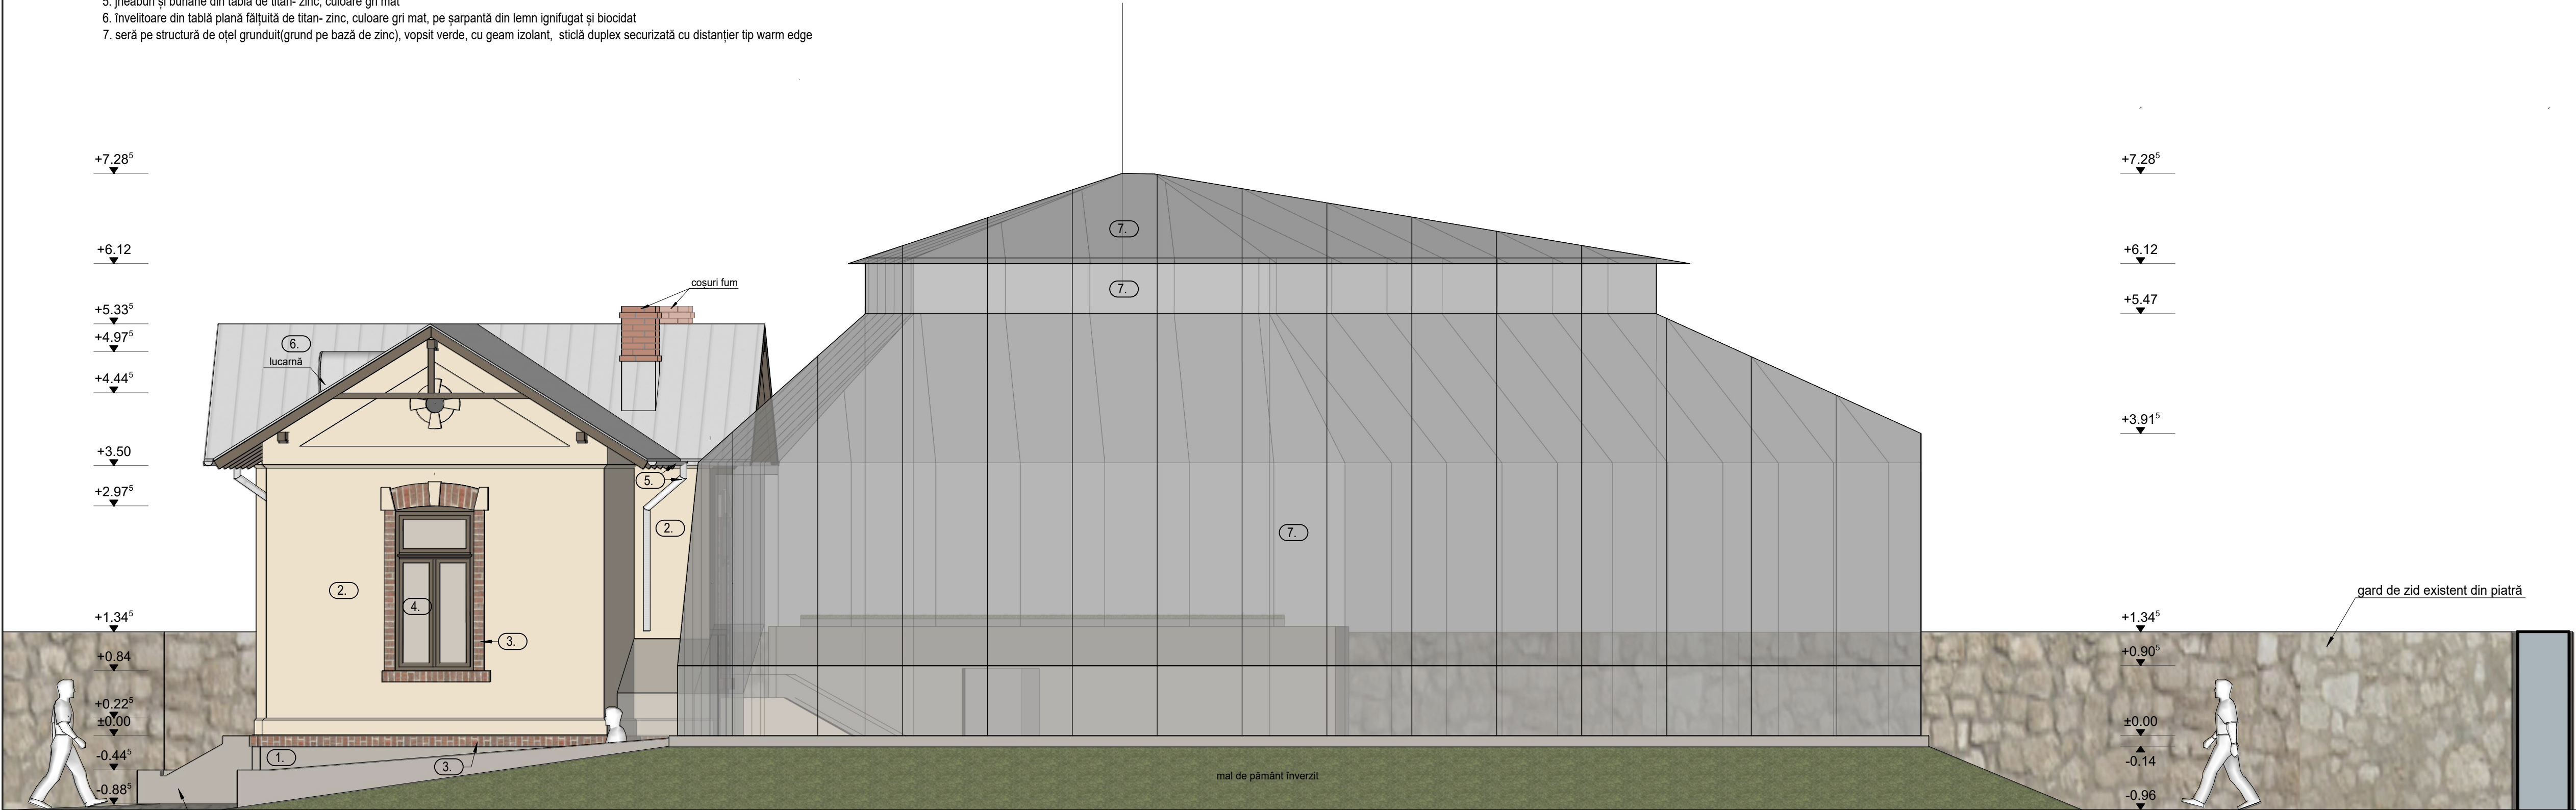

scară de acces din zidărie cărămidă, tencuită cu tencuieli hidrofobe

DOCT Târgoviste, str. Justitiei 19. CUI. RO 910 510		LUCRARE: Reabilitarea construcției "Casa Grădinarului" și integrarea acesteia într-un centru educațional în aer liber			
Șef proiect: Arh. Petrescu Doina		BENEFICIAR: Primaria Municipiului Buzau			
Desenat: Arh. Petru Andrei Mihailescu		AMPLASAMENT: str. Horticolei, nr. 1A, Parcul Marghiloman, Buzau			
Verificat: Arh. Petrescu Doina		Nr. proiect: 13/2021	Scara: 1:50	Faza: D.A.L.I.	Data: 08/2021
		Fațadă sudică- propunere			
		Planșa Nr.: A09			