


2. pereți zidărie de cărămidă retencuiți cu tencuieli exterioare pe bază de var și zugrăviți cu var,culoare crem-bej
3. ancadramele uși/ ferestre, brâu din cărămidă aparentă- restaurată
4. tâmplărie exterioară din lemn masiv și geam termoizolant
5. jheaburi și burlane din tablă de titan- zinc, culoare gri mat
6. învelitoare din tablă plană fâltuită de titan- zinc, culoare gri mat, pe șarpantă din lemn ignifugat și biocidat
7. seră pe structură de oțel grunduit(grund pe bază de zinc), vopsit verde, cu geam izolan, sticlă duplex securizată cu distanțier tip warm edge

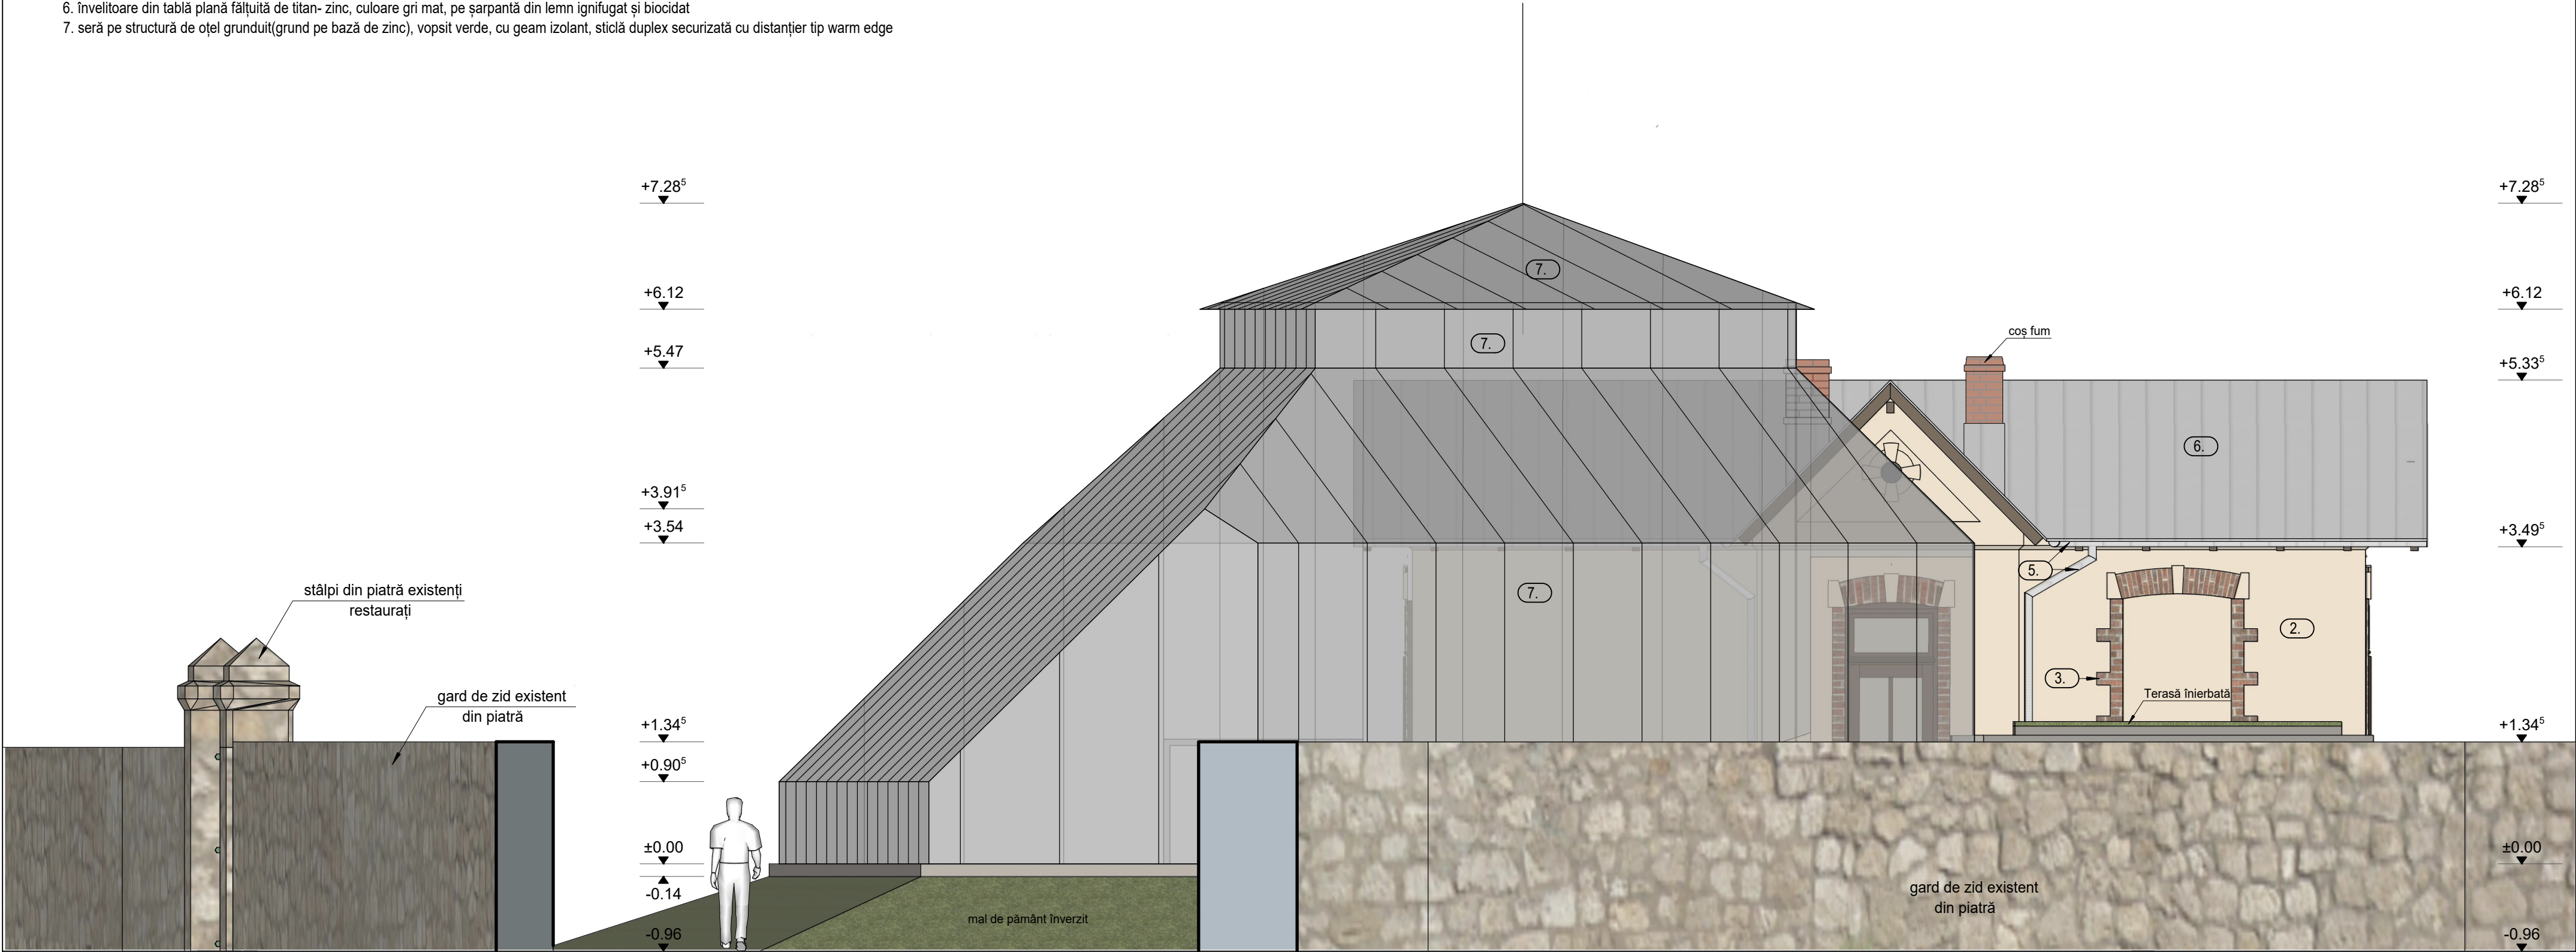

DOCT Târgoviste, str. Justitiei 19. CUI. RO 910 510		LUCRARE: Reabilitarea construcției "Casa Grădinarului" și integrarea acesteia într-un centru educațional în aer liber				
Șef proiect: Arh. Petrescu Doina		Fațadă estică- propunere				Planșa Nr.:A11
Desenat: Arh. Petru Andrei Mihailescu						
Verificat: Arh. Petrescu Doina		Nr. proiect: 13/2021	Scara: 1:50	Faza: D.A.L.I.	Data: 08/2021	
		BENEFICIAR: Primaria Municipiului Buzau				
		AMPLASAMENT: str. Horticolei, nr. 1A, Parcul Marghiloman, Buzau				