


1. soclu zidărie de cărămidă retencuit cu tencuieli hidrofobe și zugrăvit cu var,culoare brun
2. pereți zidărie de cărămidă retencuiți cu tencuieli exterioare pe bază de var și zugrăviți cu var,culoare crem-bej
3. ancadramele ușii/ ferestre, brâu din cărămidă aparentă- restaurată
4. tâmplărie exterioară din lemn masiv și geam termoizolant
5. jheaburi și burlane din tablă de titan- zinc, culoare gri mat
6. învelitoare din tablă plană fâltuită de titan- zinc, culoare gri mat, pe șarpantă din lemn ignifugat și biocidat
7. seră pe structură de oțel grunduit(grund pe bază de zinc), vopsit verde, cu geam izolanț, sticlă duplex securizată cu distanțier tip warm edge
8. pereți zidărie BCA termoizolați cu polistiren extrudat, tencuiți și zugrăviți cu var, culoare crem-bej
9. tâmplărie exterioară din aluminiu și geam termoizolant

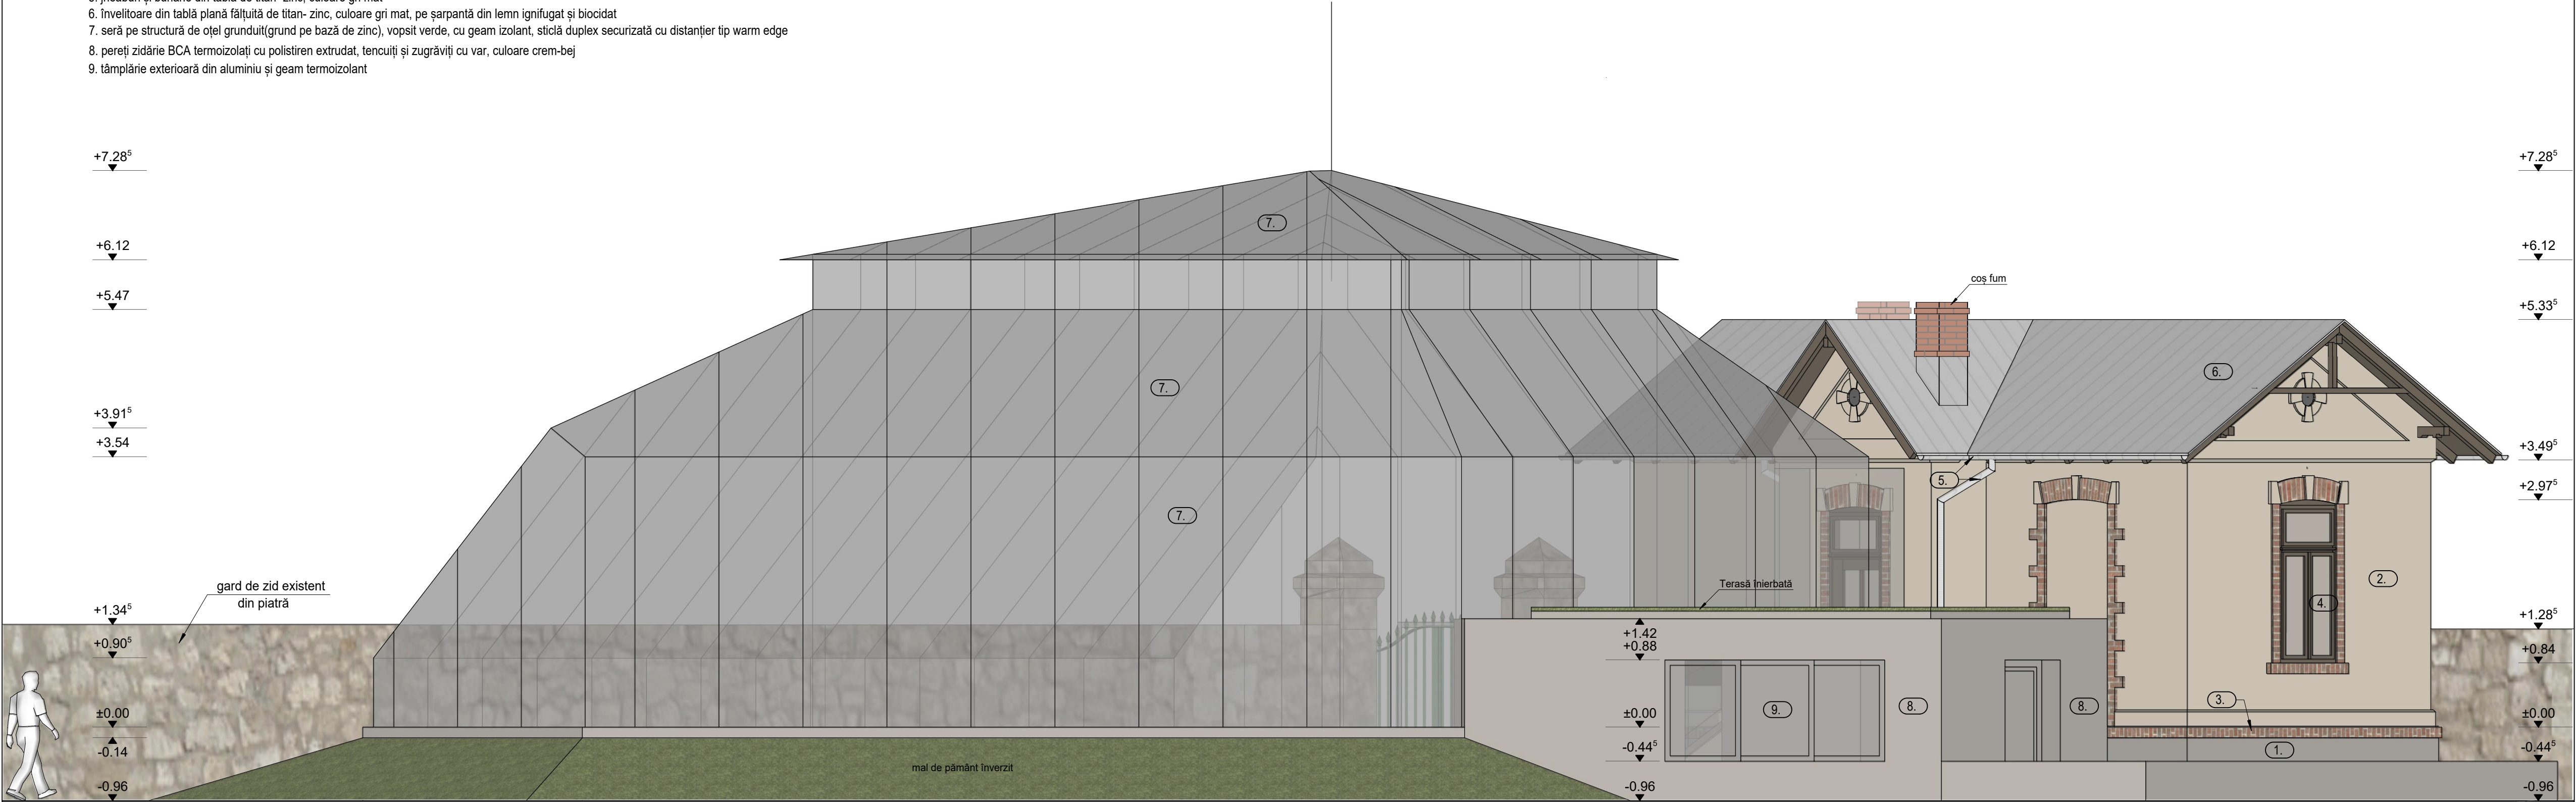

DOCT Târgoviste, str. Justitiei 19. CUI. RO 910 510		LUCRARE: Reabilitarea construcției "Casa Grădinarului" și integrarea acesteia într-un centru educațional în aer liber			
Șef proiect: Arh. Petrescu Doina		BENEFICIAR: Primaria Municipiului Buzau			
Desenat: Arh. Petru Andrei Mihailescu		AMPLASAMENT: str. Horticolei, nr. 1A, Parcul Marghiloman, Buzau			
Verificat: Arh. Petrescu Doina		Fațadă nord- estică- propunere			
Nr. proiect: 13/2021		Scara:	1:50	Faza: D.A.L.I.	Data: 08/2021
		Planșa Nr.: A12			