


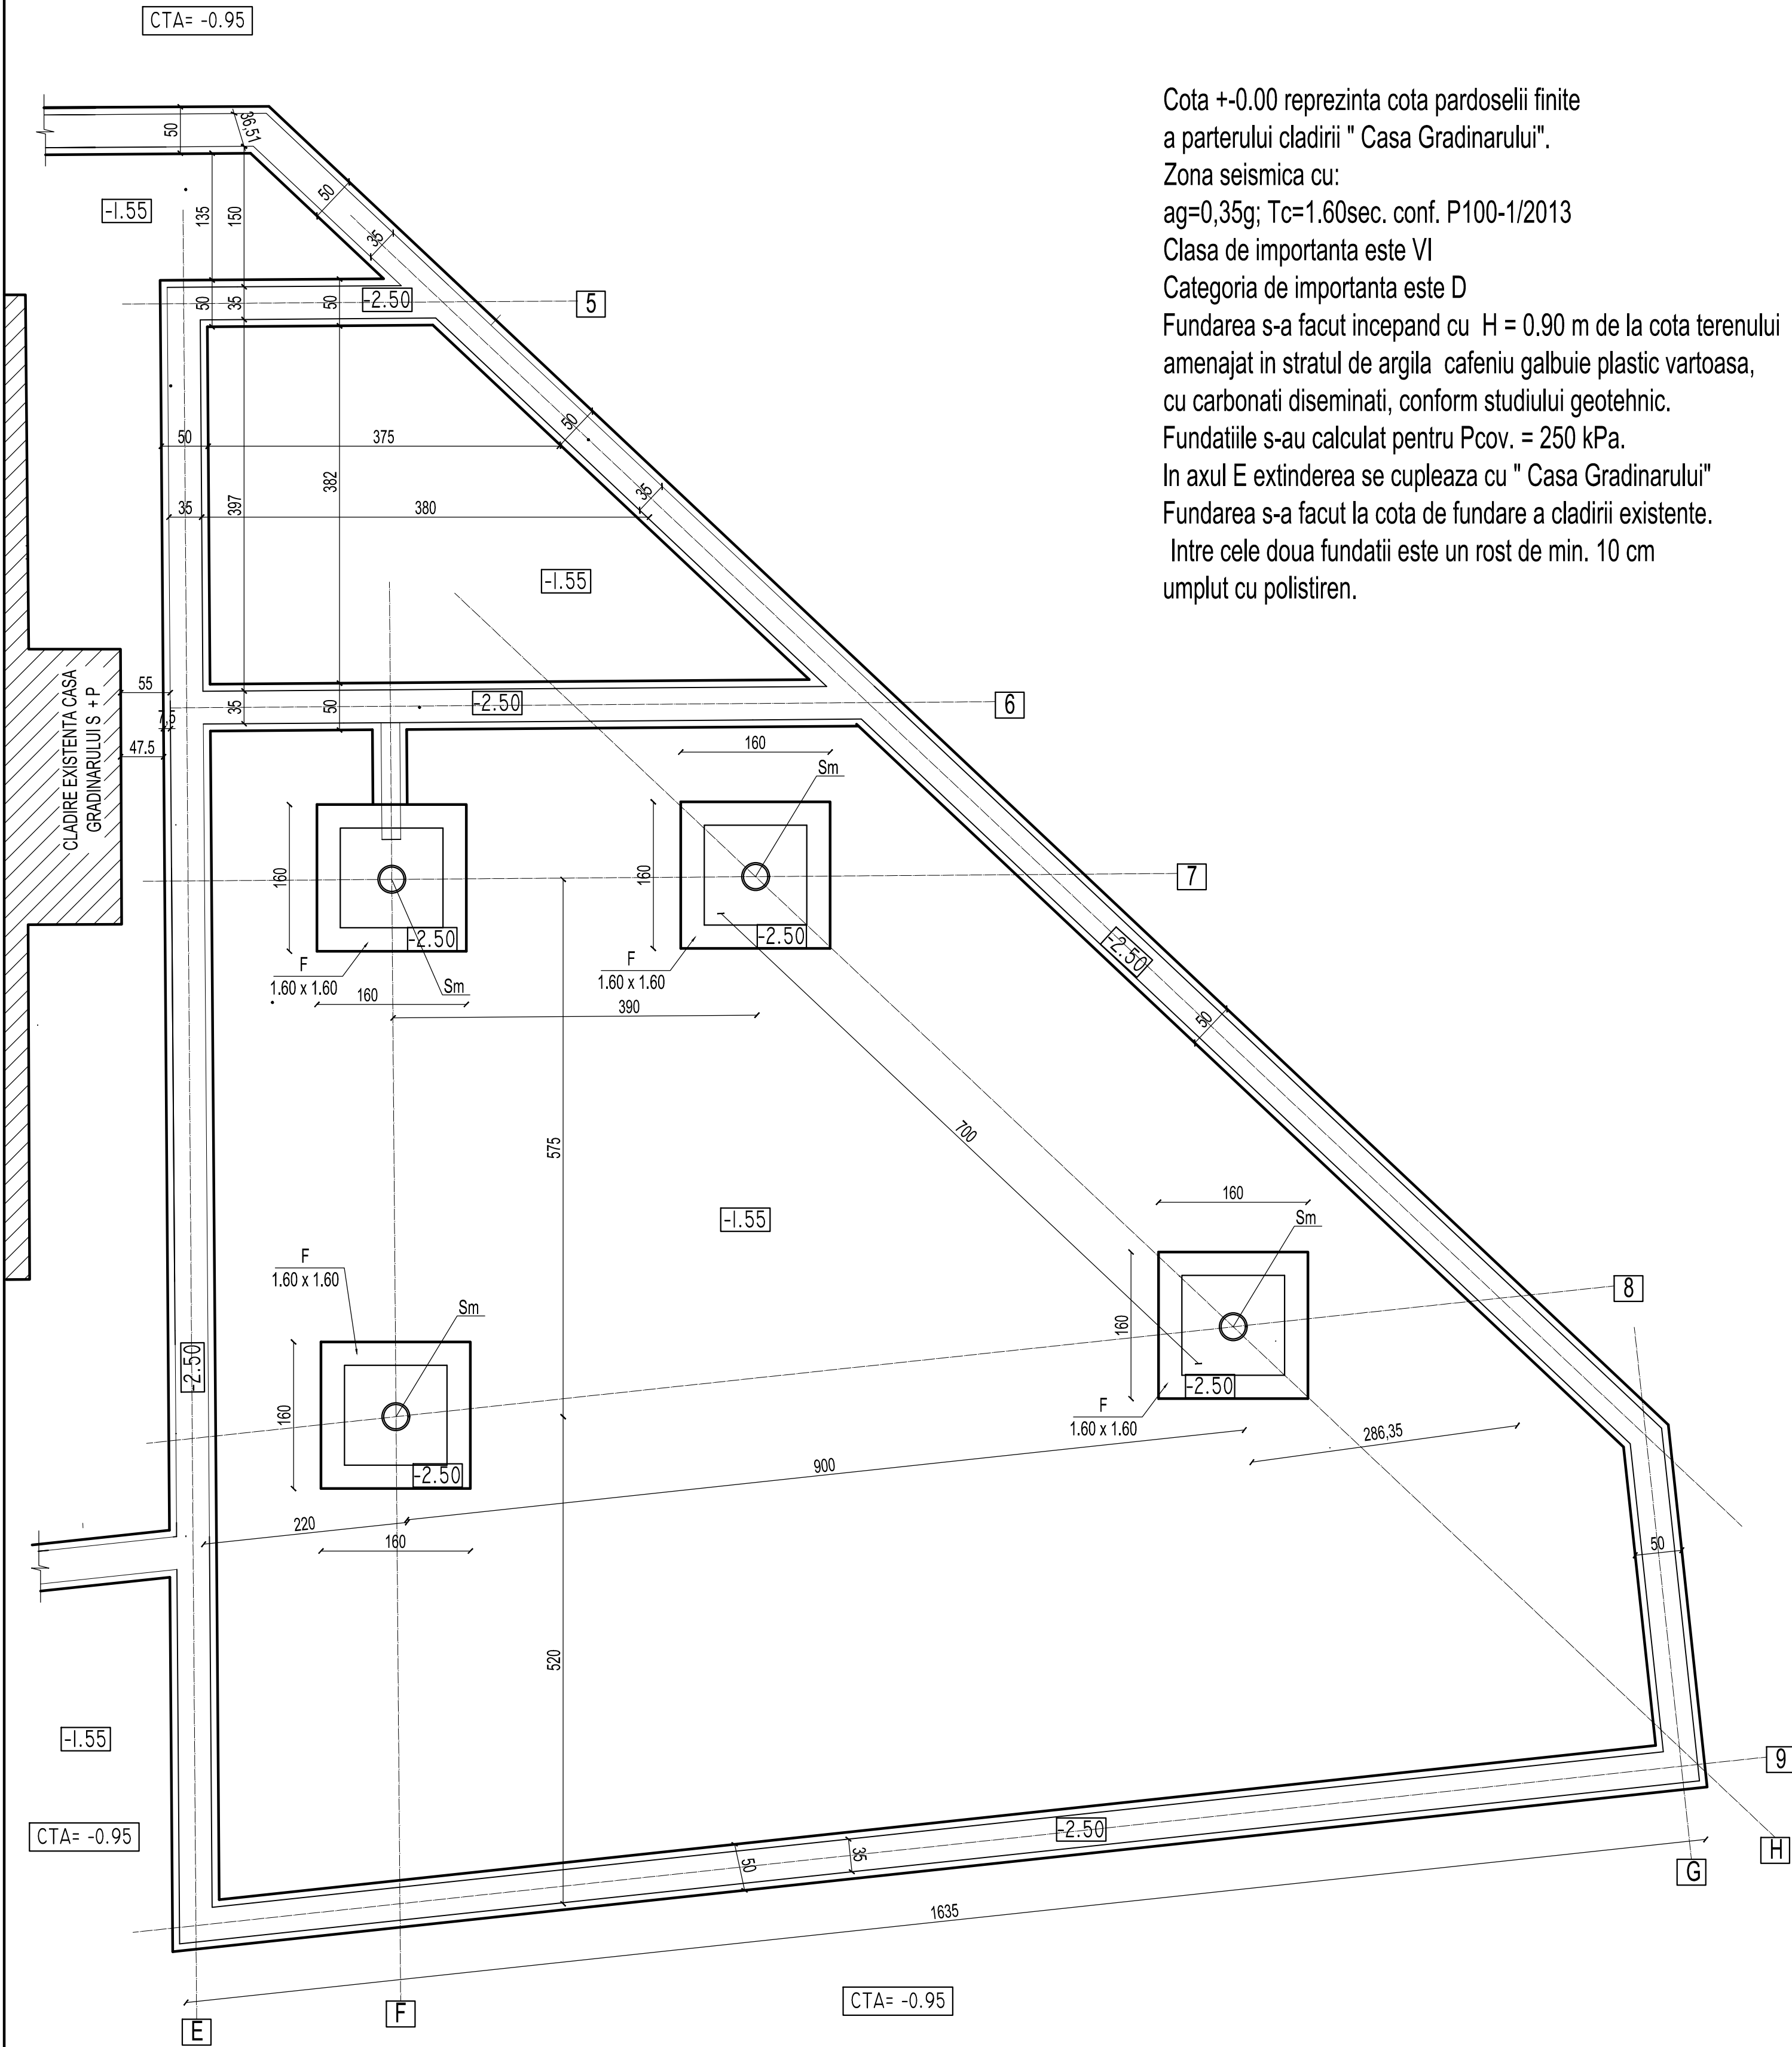

Cota +0.00 reprezinta cota pardoselii finite a parterului cladirii " Casa Gradinarului".
Zona seismica cu:
ag=0,35g; Tc=1.60sec. conf. P100-1/2013
Clasa de importanta este VI
Categorია de importanta este D
Fundarea s-a facut incepand cu H = 0.90 m de la cota terenului amenajat in stratul de argila cafeniu galbuie plastic vartoasa, cu carbonati diseminati, conform studiului geotehnic.
Fundatiile s-au calculat pentru Pcov. = 250 kPa.
In axul E extinderea se cupleaza cu " Casa Gradinarului"
Fundarea s-a facut la cota de fundare a cladirii existente.
Intre cele doua fundatii este un rost de min. 10 cm umplut cu polistiren.

PFA Ing. Timaru Valentina			Reabilitarea constructiei " CASA GRADINARULUI" si Integrarea acesteia intr-un circuit educational in aer liber Benef: PRIMARIA MUNICIPIULUI BUZAU Adresa: Municipiul Buzau, Parcul Marghiloman, jud. Buzau		Pr. nr. 18/2020 DALI + SF
SEF PROIECT	arh. Doina PETRESCU		Sc. 1:50	PLAN FUNDATII SERA	R3
PROIECTAT	ing. Valentina TIMARU				
DESENAT	ing. Valentina TIMARU				