

BILANT OCUPARE TEREN - PROPOS SPRE CONSTRUIRE

IND.	SIM.	DENUMIRE ZONA	S(mp)	P.O.T.(%)
Altele, New				
00		Loc de joaca propus	138.63	100.00
			138.63 m ²	100.00

Legenda :

94.95	Punct radiat
SI 14 94.90	Punct de statie materializat prin pichet metalic
	Arbore
	Arbori ornamentali
	Brad
	Capac gaze
	Camin de vizitare apa
	Camin de vizitare canalizare
	Camin de vizitare telefonie
	Lampadar
	Rigola
	Stalp din metal
	Gard din plasa de sirma
	Gard din metal
	Gard din beton
	Limita numere cadastrale

UTILIZAREA TERENULUI - PROPOS SPRE CONSTRUIRE

IND.	SIM.	DENUMIRE ZONA	S(mp)	C.U.T.
------	------	---------------	-------	--------

Tabel coordonate parcela		
Nr.pct.	E [m]	N [m]
1	644 739.20	406 990.83
2	644 744.93	407 000.05
3	644 745.05	407 000.46
4	644 744.96	407 000.88
5	644 744.67	407 001.19
6	644 738.18	407 005.00
7	644 737.28	407 005.12
8	644 736.41	407 004.87
9	644 735.71	407 004.30
10	644 730.82	406 996.36
11	644 730.86	406 995.48
12	644 730.86	406 994.61
13	644 731.37	406 993.88
14	644 741.43	406 987.24
15	644 741.74	406 987.12
16	644 742.08	406 987.13
17	644 742.39	406 987.25
18	644 742.60	406 987.59
19	644 742.70	406 987.97
20	644 742.67	406 988.37
21	644 742.53	406 988.63

DENUMIRE PROIECT:
AMENAJARE LOC DE JOACA BLOCUL 28/1, CARTIER DOROBANTI, MUNICIPIUL BUZAU, JUDETUL BUZAU
Adresa: CARTIER DOROBANTI 1, municipiul Buzau, Judet Buzau Romania

BENEFICIAR:
U.A.T. MUNICIPIUL BUZAU
Adresa: Piata Daciei, nr. 1 Municipiul Buzau, Judet Buzau Romania

PROIECTANT GENERAL:
ECOTECTURA SRL
CUI: 31636980 Nr.reg.com.: J10/403/2013

PROIECTANT SPECIALITATE:
ECOTECTURA SRL
CUI: 31636980 Nr.reg.com.: J10/403/2013

SEF PROIECT:
arh. Vladimir TATARANU

PROIECTAT:
arh. Vladimir TATARANU

DESENAT:
arh. Vladimir TATARANU

VERIFICATOR:
**

DOCUMENTATIE AVIZ GAZE NATURALE

PLAN DE SITUATIE PROPOS


Faza | Plansa | Revizia
AVIZ 8 - 00

Proiect nr:
2105

Scara:
1:500

Data:
14.12.2021

DISTRIGAZ SUD REZELE
DIRECTIA OPERATIONALA
Biroul de Exploatare
Robert Badea
ANEXA la AVIZUL nr. 446/317177412
Data: 10 IAN. 2022
Semnatura:

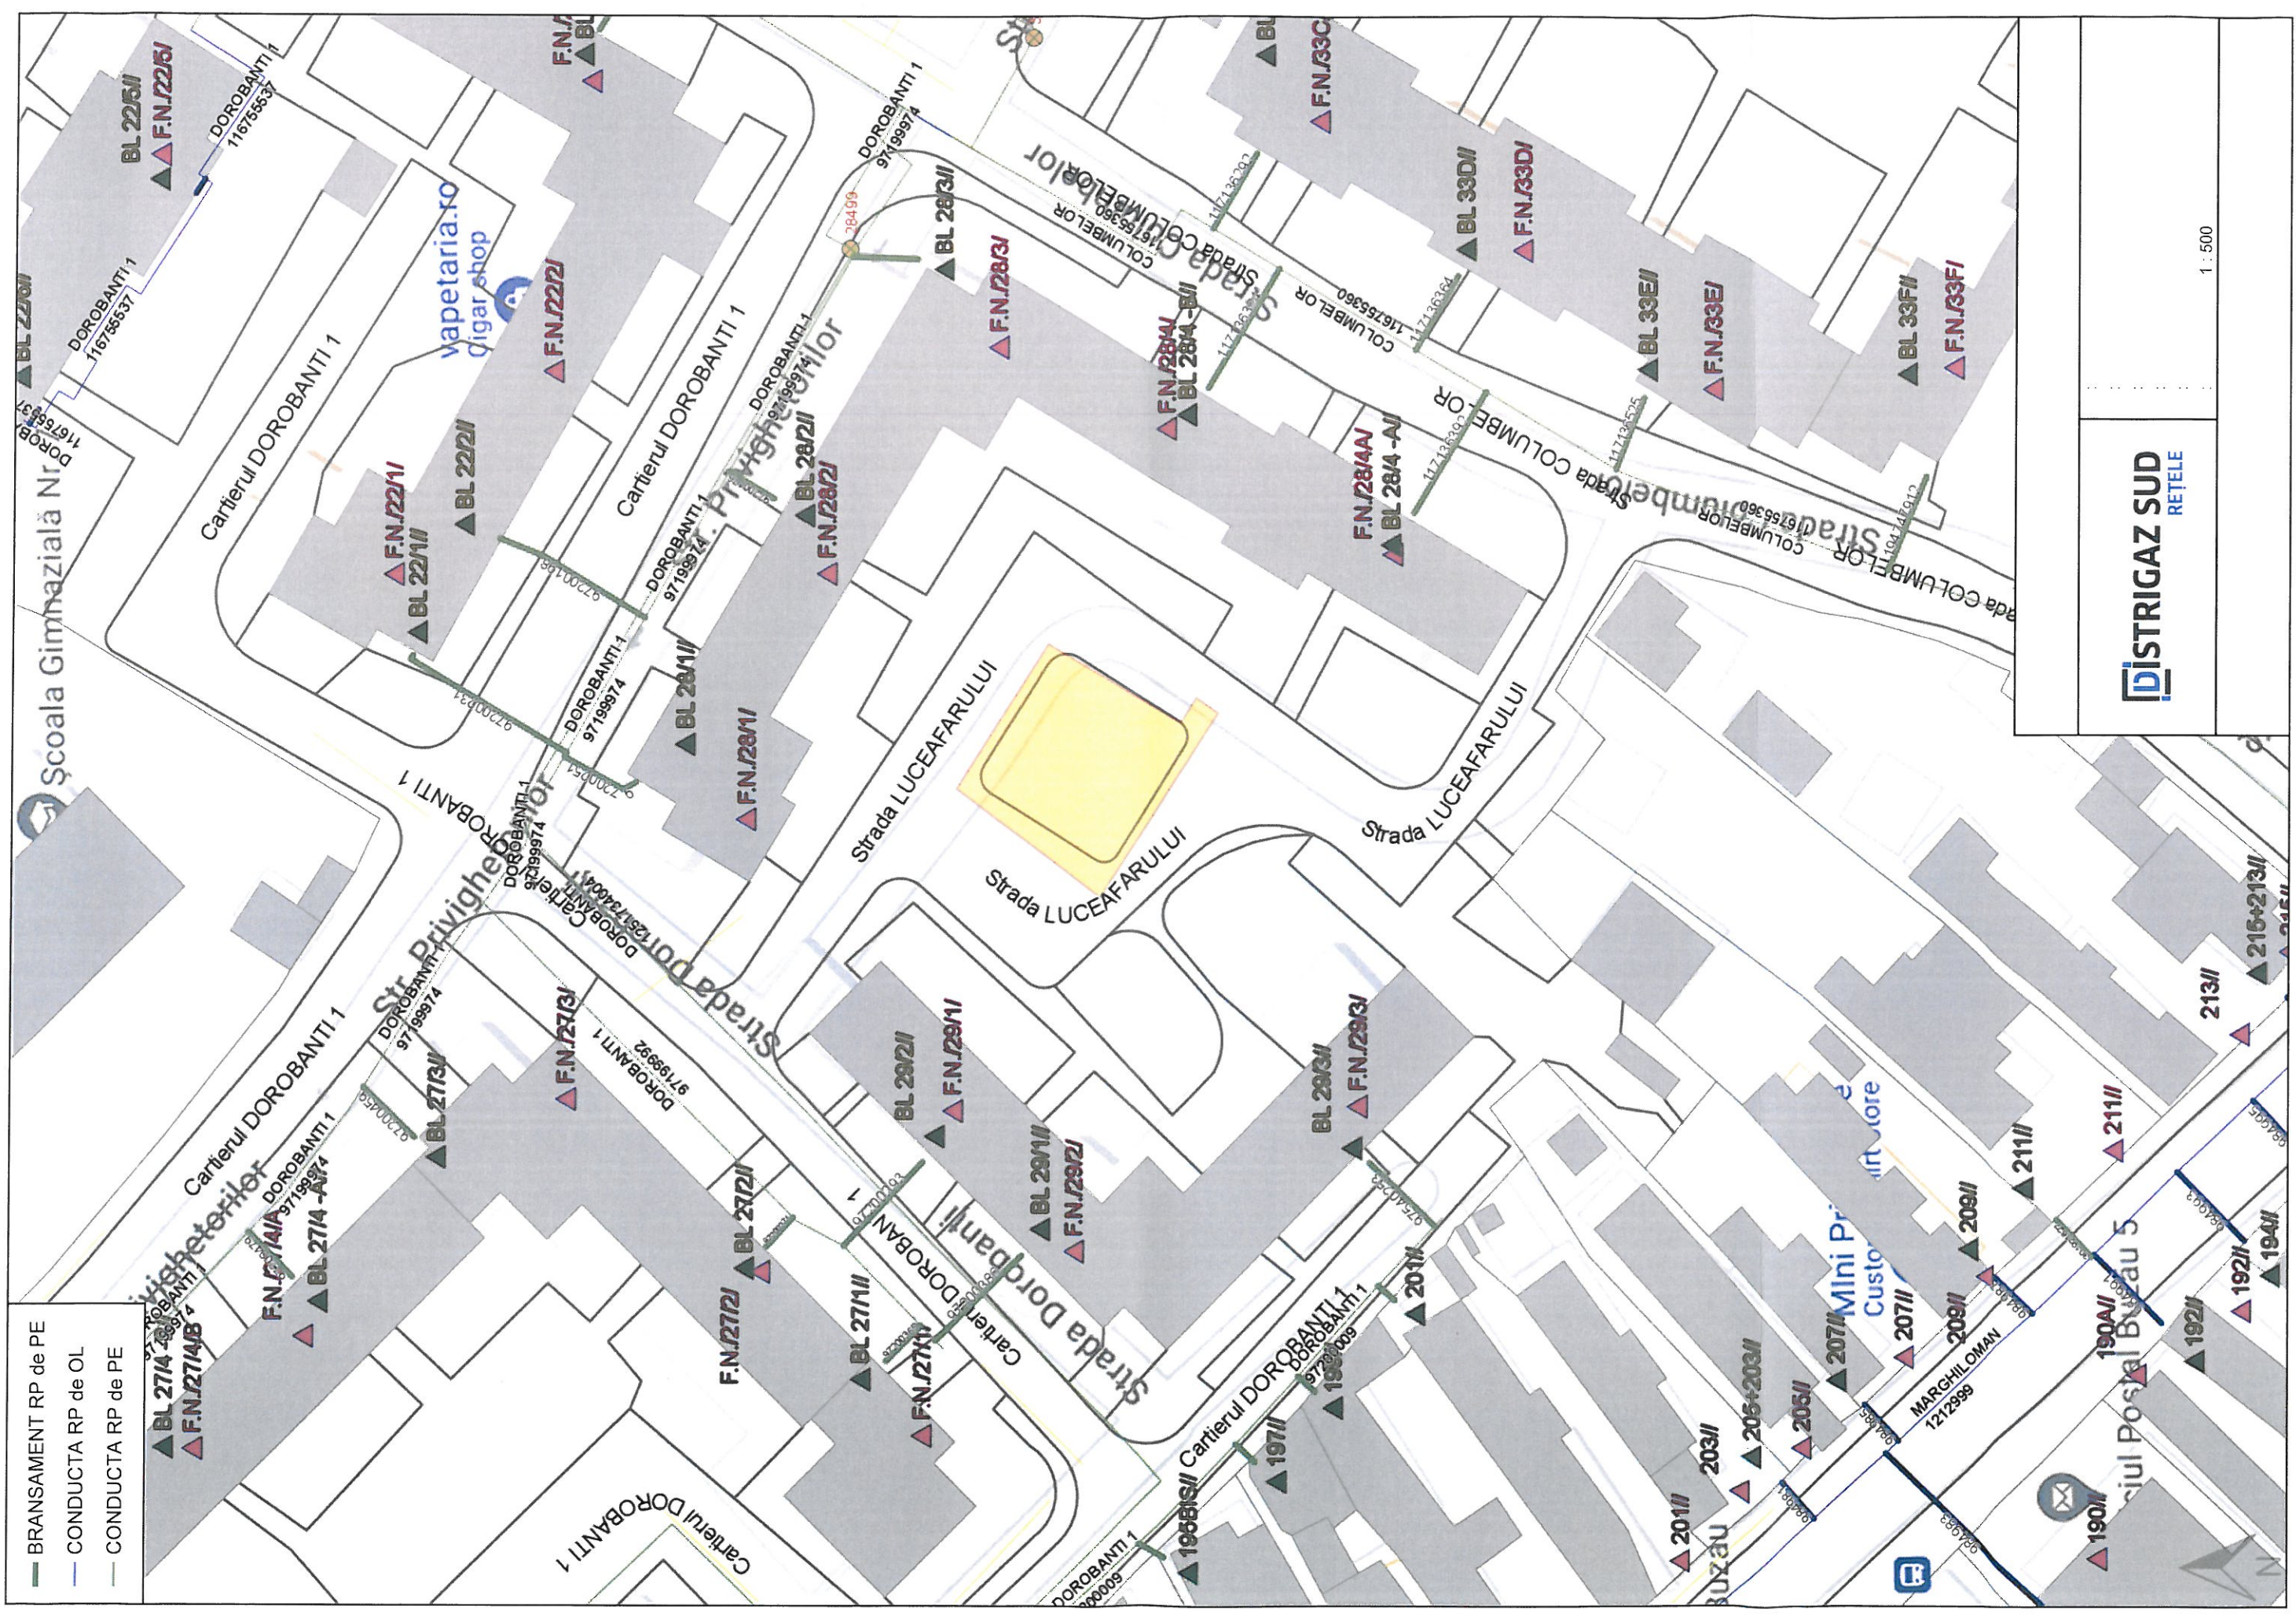

- BRANSAMENT RP de PE
- CONDUCTA RP de OL
- CONDUCTA RP de PE

DISTRIGAZ SUD
RETELE

1 : 500