

Prezentul proiect reprezintă proprietatea intelectuală a firmei ECOTECTURA SRL - Prezentul proiect poate fi folosit doar pentru această lucrare - Orice reproducere parțială sau totală poate fi făcută doar cu acordul prealabil al ECOTECTURA SRL.

A

B

C

D

E

F

A


B

C

D

E

F

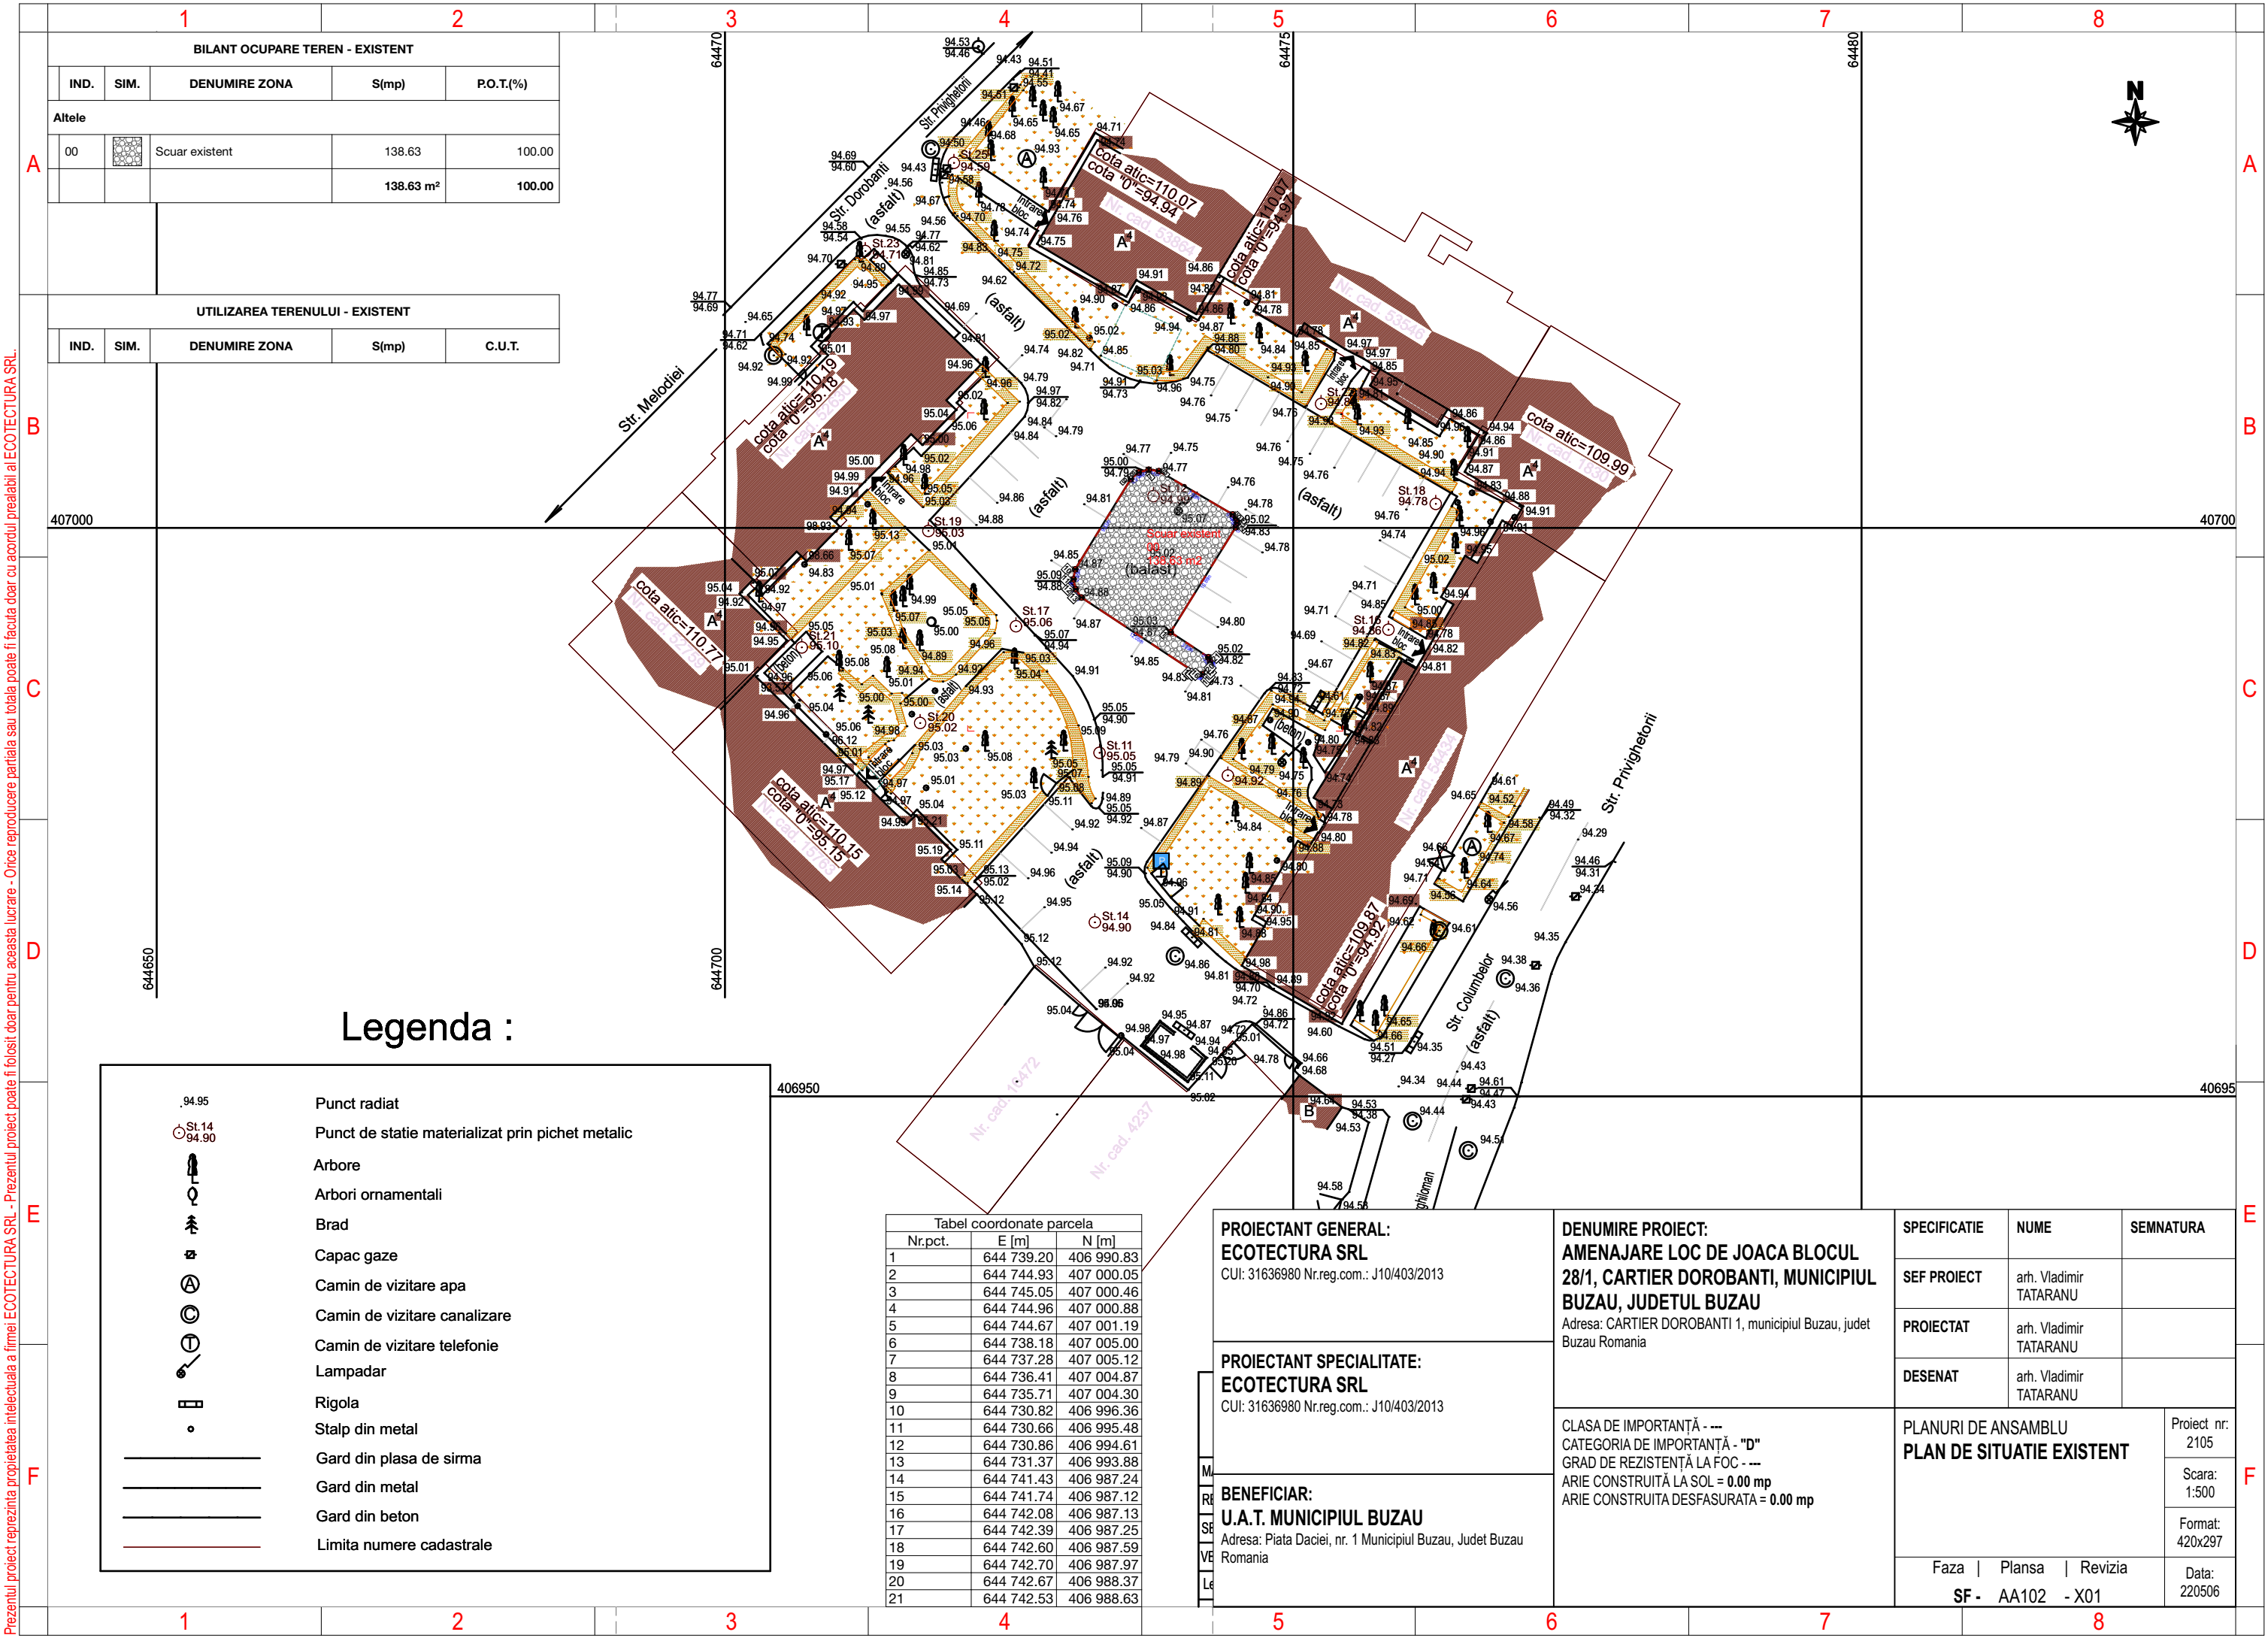

Legenda :

	Punct radiat
	Punct de statie materializat prin pichet metallic
	Arbore
	Arbori ornamentali
	Brad
	Capac gaze
	Camin de vizitare apa
	Camin de vizitare canalizare
	Camin de vizitare telefonie
	Lampadar
	Rigola
	Stalp din metal
	Gard din plasa de sirma
	Gard din metal
	Gard din beton
	Limita numere cadastrale

Tabel coordonate parcela		
Nr.pct.	E [m]	N [m]
1	644 739.20	406 990.83
2	644 744.93	407 000.05
3	644 745.05	407 000.46
4	644 744.96	407 000.88
5	644 744.67	407 001.19
6	644 738.18	407 005.00
7	644 737.28	407 005.12
8	644 736.41	407 004.87
9	644 735.71	407 004.30
10	644 730.82	406 996.36
11	644 730.66	406 995.48
12	644 730.86	406 994.61
13	644 731.37	406 993.88
14	644 741.43	406 987.24
15	644 741.74	406 987.12
16	644 742.08	406 987.13
17	644 742.39	406 987.25
18	644 742.60	406 987.59
19	644 742.70	406 987.97
20	644 742.67	406 988.37
21	644 742.53	406 988.63

PROIECTANT GENERAL: ECOTECTURA SRL CUI: 31636980 Nr.reg.com.: J10/403/2013	DENUMIRE PROIECT: AMENAJARE LOC DE JOACA BLOCUL 28/1, CARTIER DOROBANTI, MUNICIPIUL BUZAU, JUDETUL BUZAU Adresa: CARTIER DOROBANTI 1, municipiul Buzau, judet Buzau Romania	SPECIFICATIE	NUME	SEMNATURA	
		SEF PROIECT	arh. Vladimir TATARANU		
		PROIECTAT	arh. Vladimir TATARANU		
		DESENAT	arh. Vladimir TATARANU		
PROIECTANT SPECIALITATE: ECOTECTURA SRL CUI: 31636980 Nr.reg.com.: J10/403/2013	CLASA DE IMPORTANȚĂ - --- CATEGORIA DE IMPORTANȚĂ - "D" GRAD DE REZISTENȚĂ LA FOC - --- ARIE CONSTRUITĂ LA SOL = 0.00 mp ARIE CONSTRUITA DESFASURATA = 0.00 mp	PLANURI DE ANSAMBLU PLAN DE SITUATIE EXISTENT			Proiect nr: 2105
			Scara: 1:500		
			Format: 420x297		
			Data: 220506		
BENEFICIAR: U.A.T. MUNICIPIUL BUZAU Adresa: Piata Daciei, nr. 1 Municipiul Buzau, Judet Buzau Romania		Faza Plansa Revizia SF - AA102 - X01			