


Zona studiata P.A.C. Inventar de coordonate - Stereo 1970			
Nr. Pct.	Coordonate pct.de contur		Lungimi laturi D(i,i+1)
	X [m]	Y [m]	
1	407643.149	644089.330	38.79
2	407661.006	644123.769	14.76
3	407648.005	644130.751	17.84
4	407639.774	644114.922	11.19
5	407629.911	644120.207	55.67
6	407655.524	644169.632	11.27
7	407665.456	644164.310	16.28
8	407657.944	644149.863	13.38
9	407669.941	644143.947	26.98
10	407682.584	644167.783	1.01
11	407681.734	644168.333	2.39
12	407682.833	644170.460	2.15
13	407684.006	644172.265	2.18
14	407685.874	644173.380	2.13
15	407687.997	644173.499	8.43
16	407691.746	644181.044	15.56
17	407677.927	644188.206	15.44
18	407670.901	644174.459	11.13
19	407660.890	644179.322	27.84
20	407673.294	644204.241	0.35
21	407672.983	644204.401	7.86
22	407676.577	644211.388	27.54
23	407652.093	644223.991	0.63
24	407652.380	644224.549	7.17
25	407646.019	644227.853	54.42
26	407621.316	644179.362	27.97
27	407608.292	644154.606	10.94
28	407598.547	644159.574	17.38
29	407606.546	644175.007	13.75
30	407594.305	644181.262	38.53
31	407576.322	644147.187	12.98
32	407587.340	644140.317	18.27
33	407596.223	644156.285	11.53
34	407606.321	644150.719	28.56
35	407592.435	644125.759	7.33
36	407598.847	644122.198	2.21
37	407597.818	644120.246	4.69
38	407601.971	644118.064	0.78
39	407602.335	644118.755	4.27
40	407606.111	644116.762	0.78
41	407605.748	644116.072	9.92
42	407614.520	644111.430	0.78
43	407614.883	644112.120	4.27
44	407618.656	644110.125	0.58
45	407618.388	644109.616	3.98
46	407621.908	644107.751	7.18
47	407625.302	644114.078	12.44
48	407636.264	644108.199	11.92
49	407630.632	644097.696	1.86
50	407632.287	644096.839	2.58
51	407631.099	644094.548	13.13
Suprafata = 6045mp			

Legenda :

	Punct radiat
	Punct de statie materializat prin pichet metalic
	Aerisire gaze naturale
	Arbore
	Arbori ornamentali
	Contor gaze
	Hidrant
	Capac gaze
	Stalp din metal
	Camin de vizitare apa
	Camin de vizitare canalizare
	Camin de vizitare telefonie
	Rigola
	Gard din lemn
	Gard din plasa de sirma
	Gard din metal
	Limita constructii intabulate
	Limita numere cadastrale
	Zona studiata P.A.C.

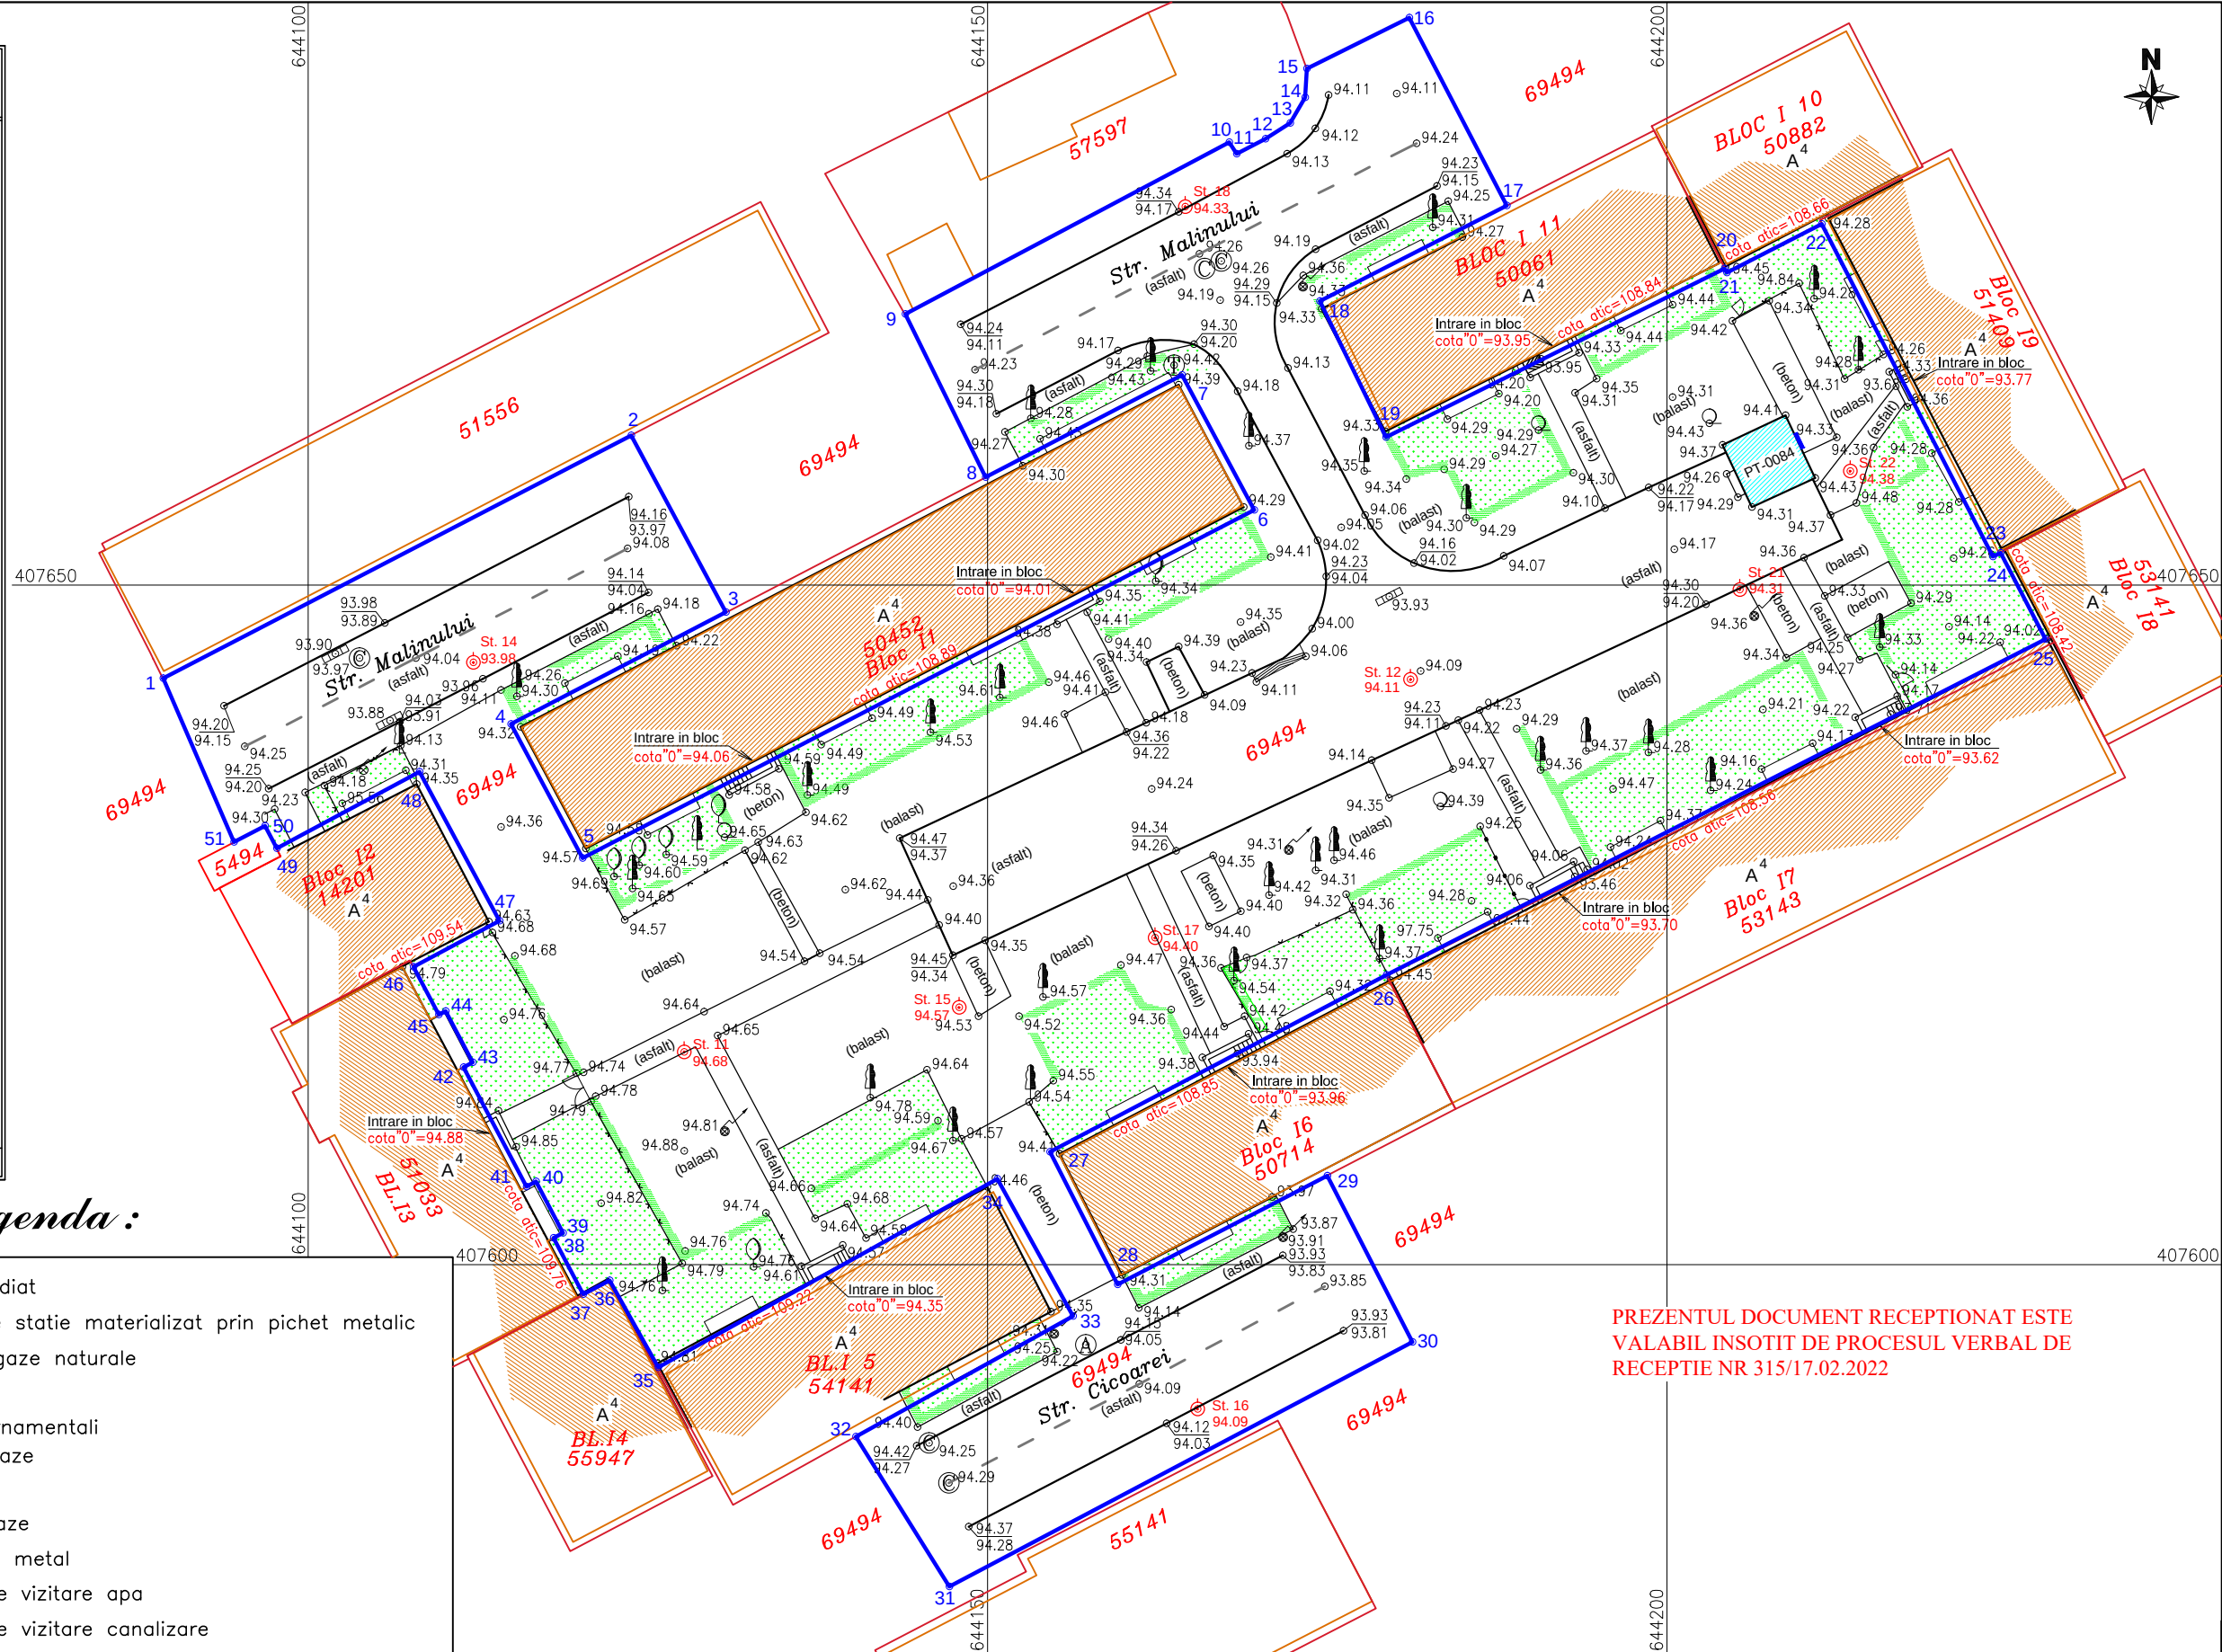

PREZENTUL DOCUMENT RECEPTIONAT ESTE
VALABIL INSOTIT DE PROCESUL VERBAL DE
RECEPTIE NR 315/17.02.2022

scanare 3D, topografie cadastru, fotogrammetrie UAV		DENUMIRE PROIECT	DOCUMENTATIE PENTRU OBTINEREA AVIZULUI O.C.P.I. BUZAU - P.A.C. „Amenajare loc de joaca curte interioara blocuri I, cartier Brosteni, mun. Buzau, jud. Buzau” Mun. Buzau, cart. Brosteni, zona blocuri I, jud. Buzau.	Plansa nr. -
MASURAT	Negru Ciprian	BENEFICIAR	MUNICIPIUL BUZAU	FAZA P.A.C.
REDACTAT	Covora Valentin	DENUMIRE PLANSĂ	PLAN DE SITUATIE	SCARA 1:500
SEF PROIECT				SISTEM PROIECTIE STEREO 1970
VERIFICAT	ing. Stratone Lucian-Ion Autorizatie: Seria RO-B-F, Nr. 1402			SISTEM DE REFERINTA MAREA NEAGRA
Legatura la sistem Stereo 1970 cu sistem GPS prin ROMPOS-VRS		DATA	SEPTEMBRIE 2021	SPECIALITATEA TOPOGRAFIE