


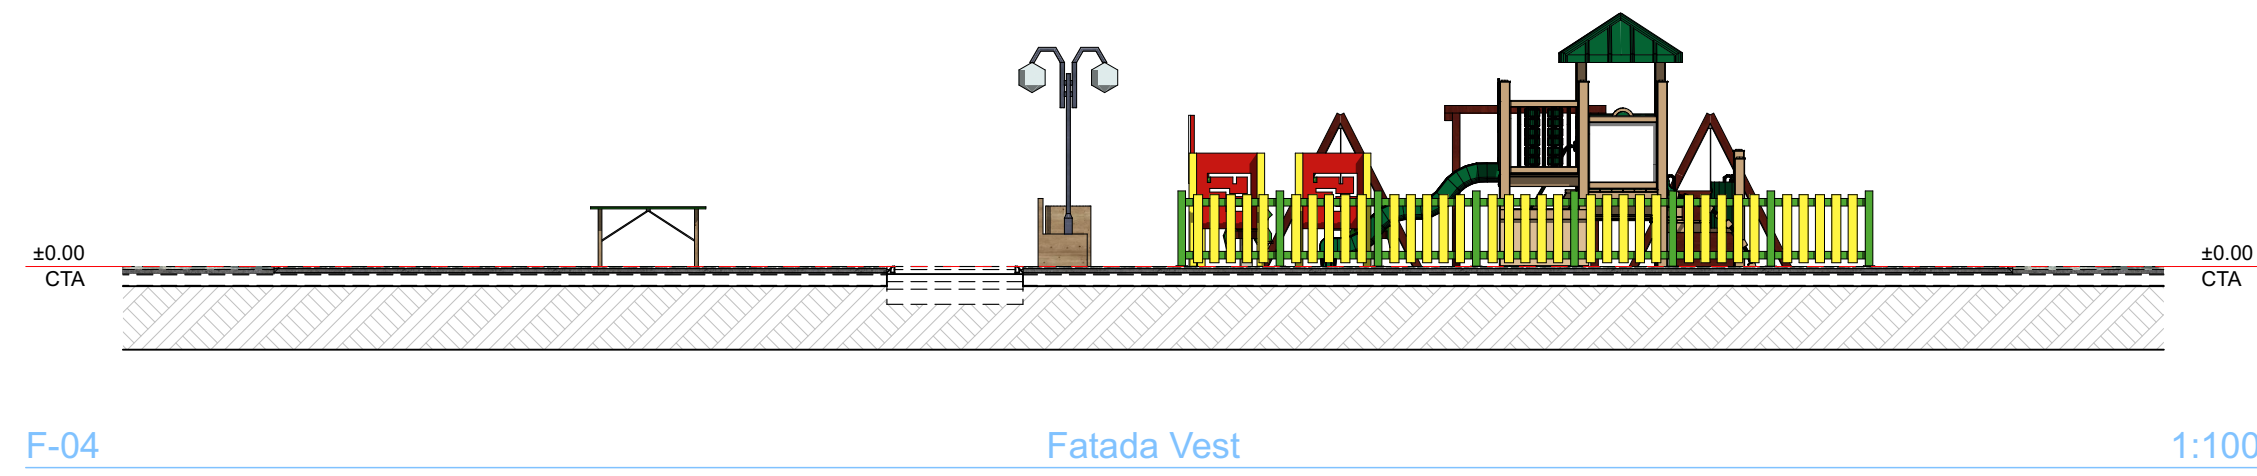
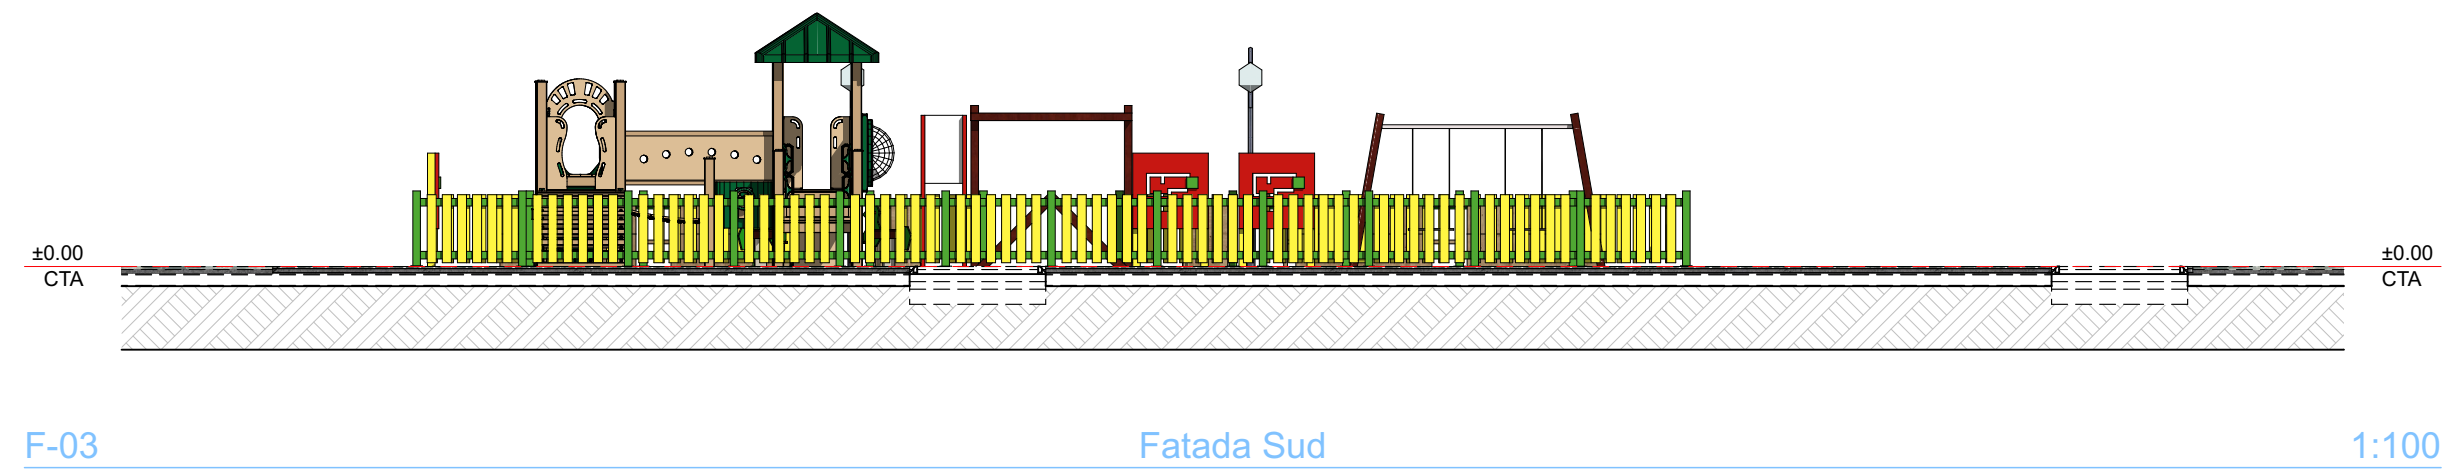
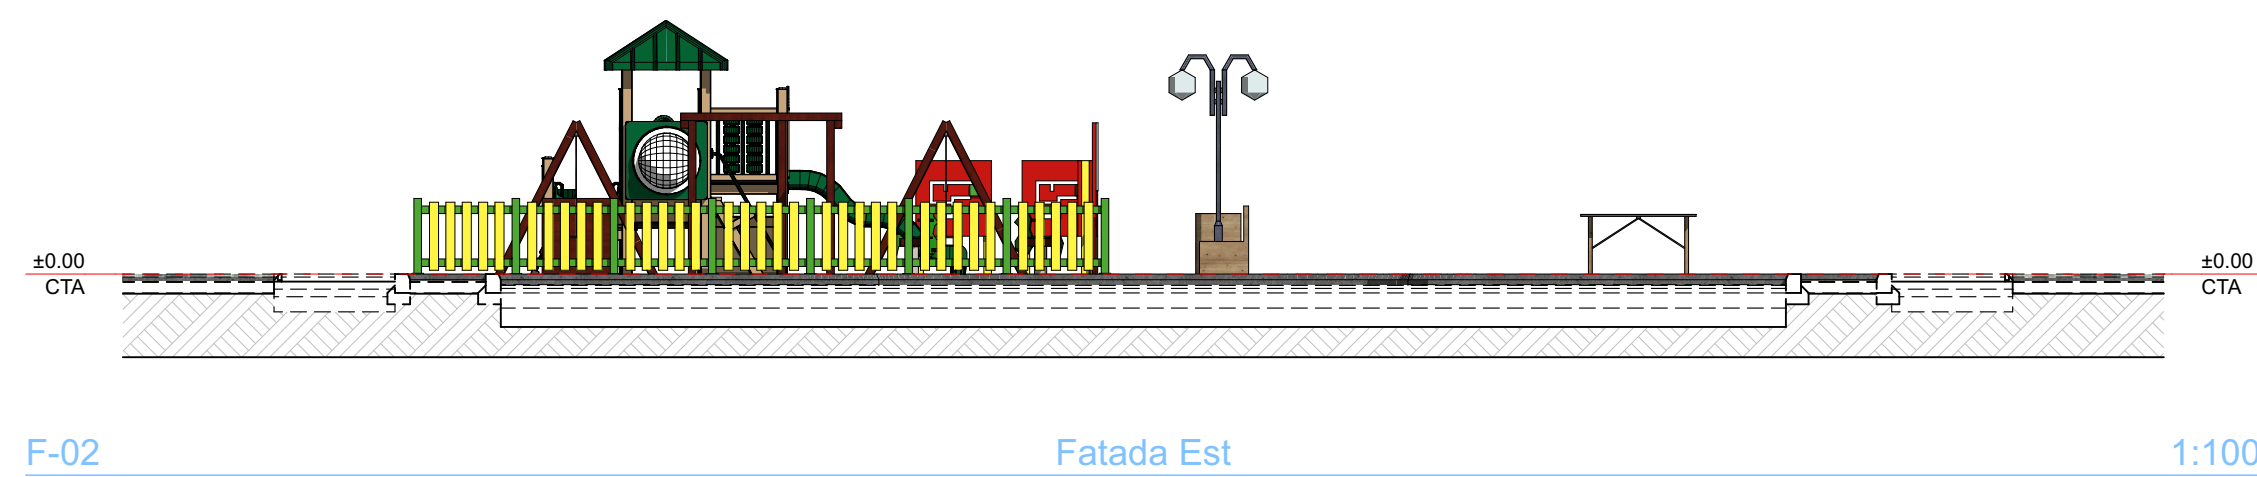


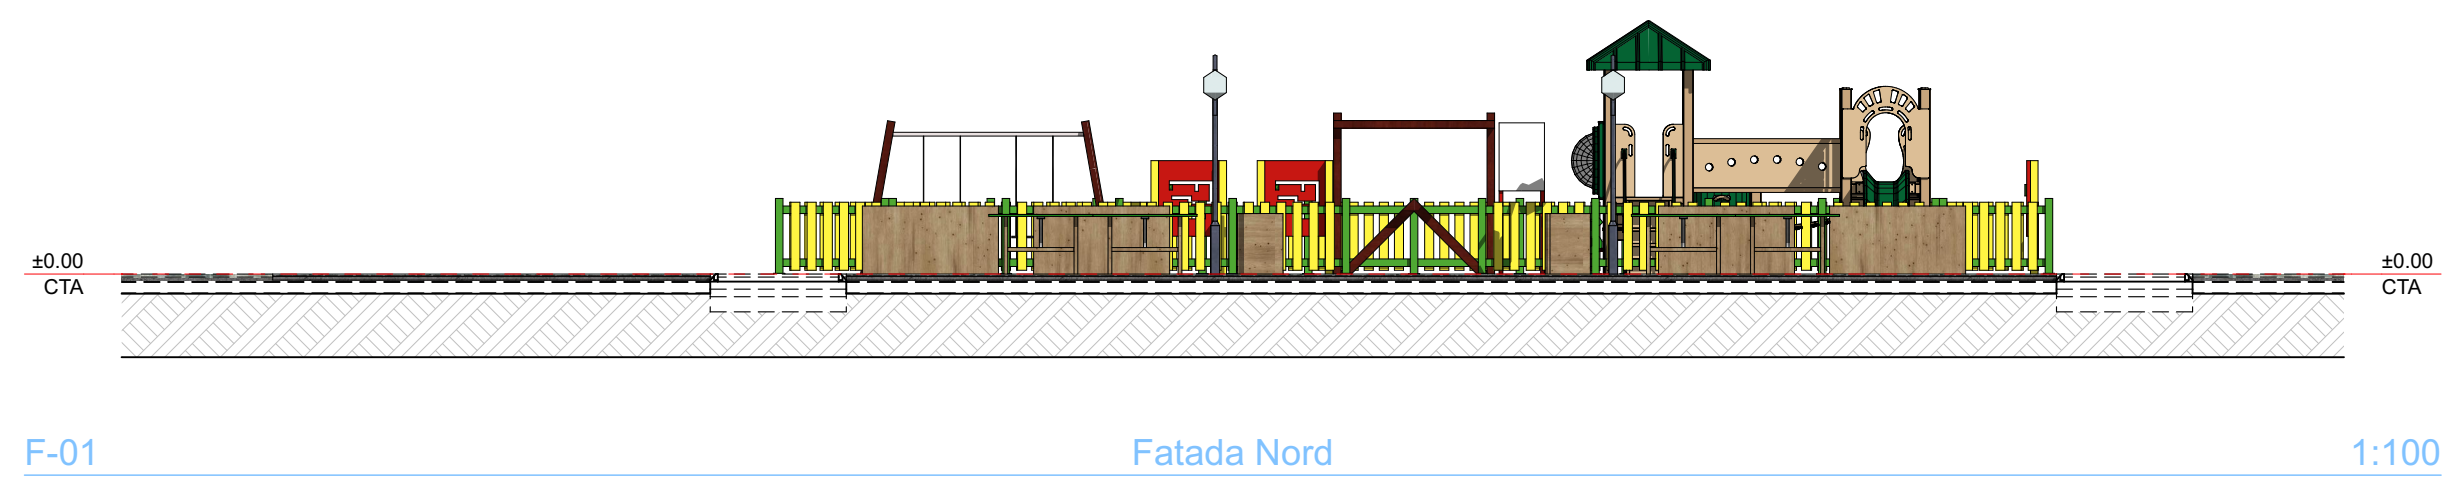

F-04	Fatada Vest	1:100
------	-------------	-------

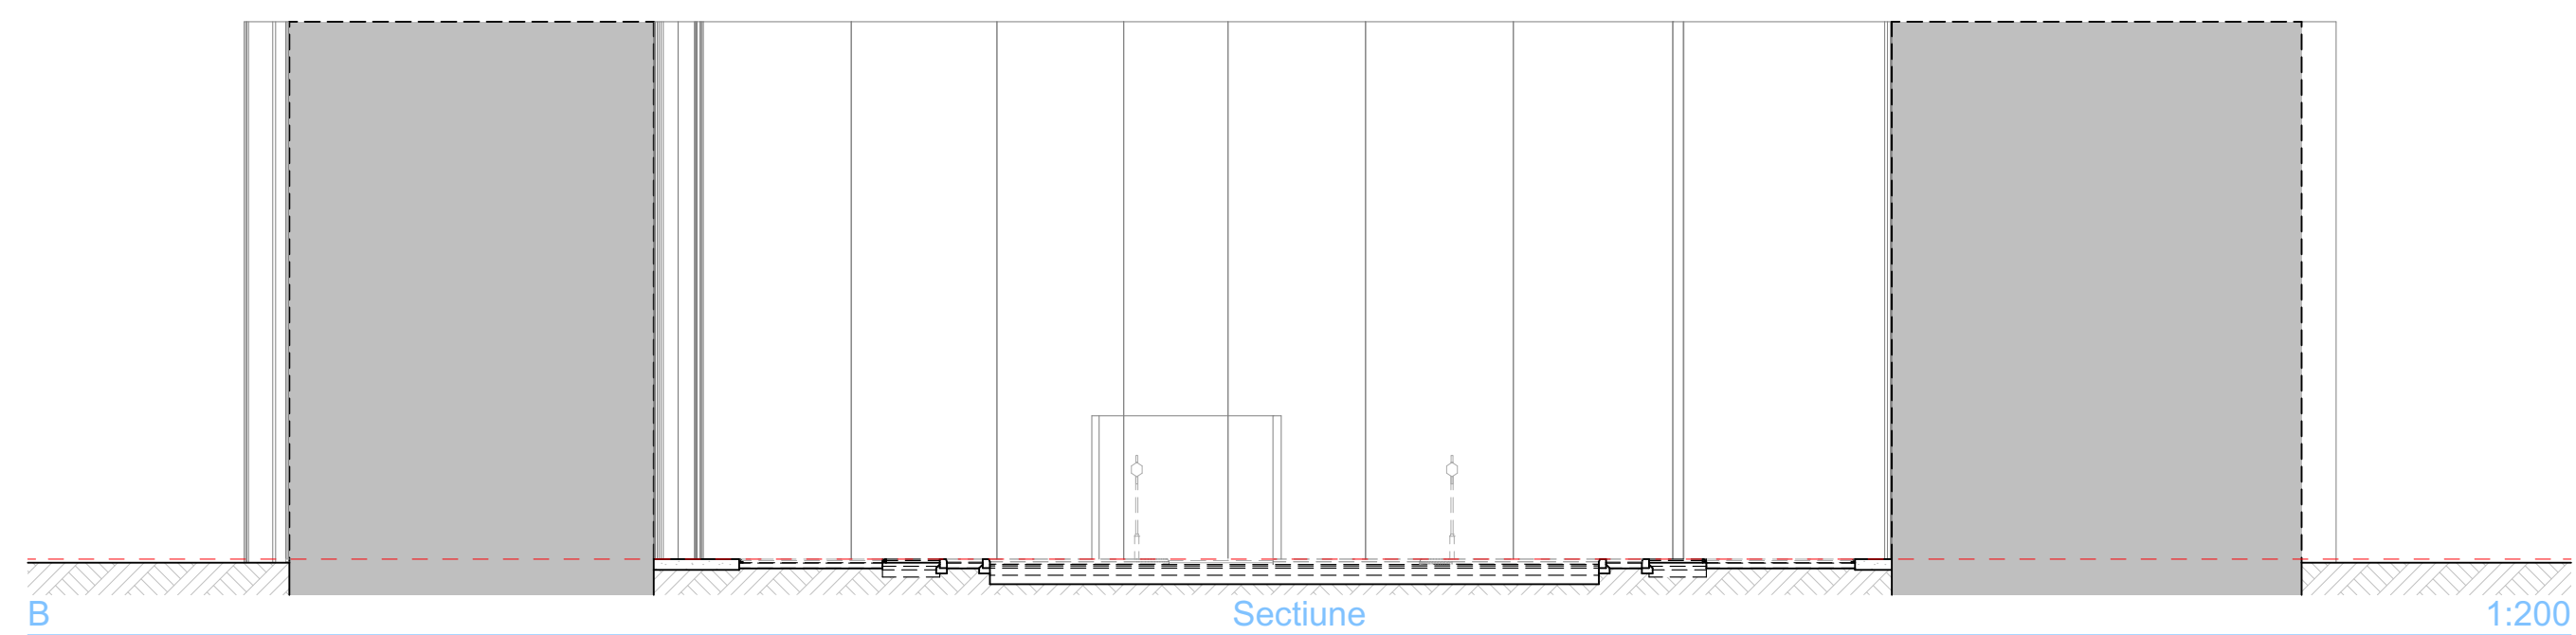



B Sectione 1:200

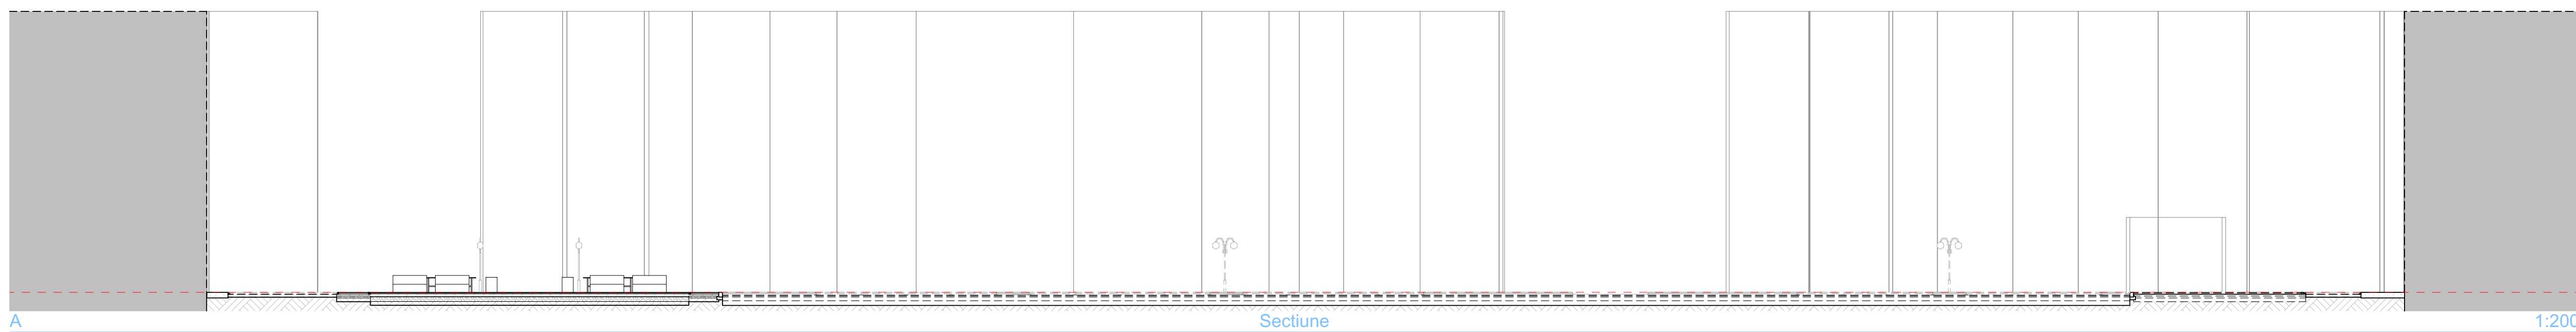

A Sectionne 1.200


UTILIZAREA TERENULUI - PROPUȘ SPRE CONSTRUIRE					644100
IND.	SIM.	DENUMIRE ZONA	Simp	C.U.T.	

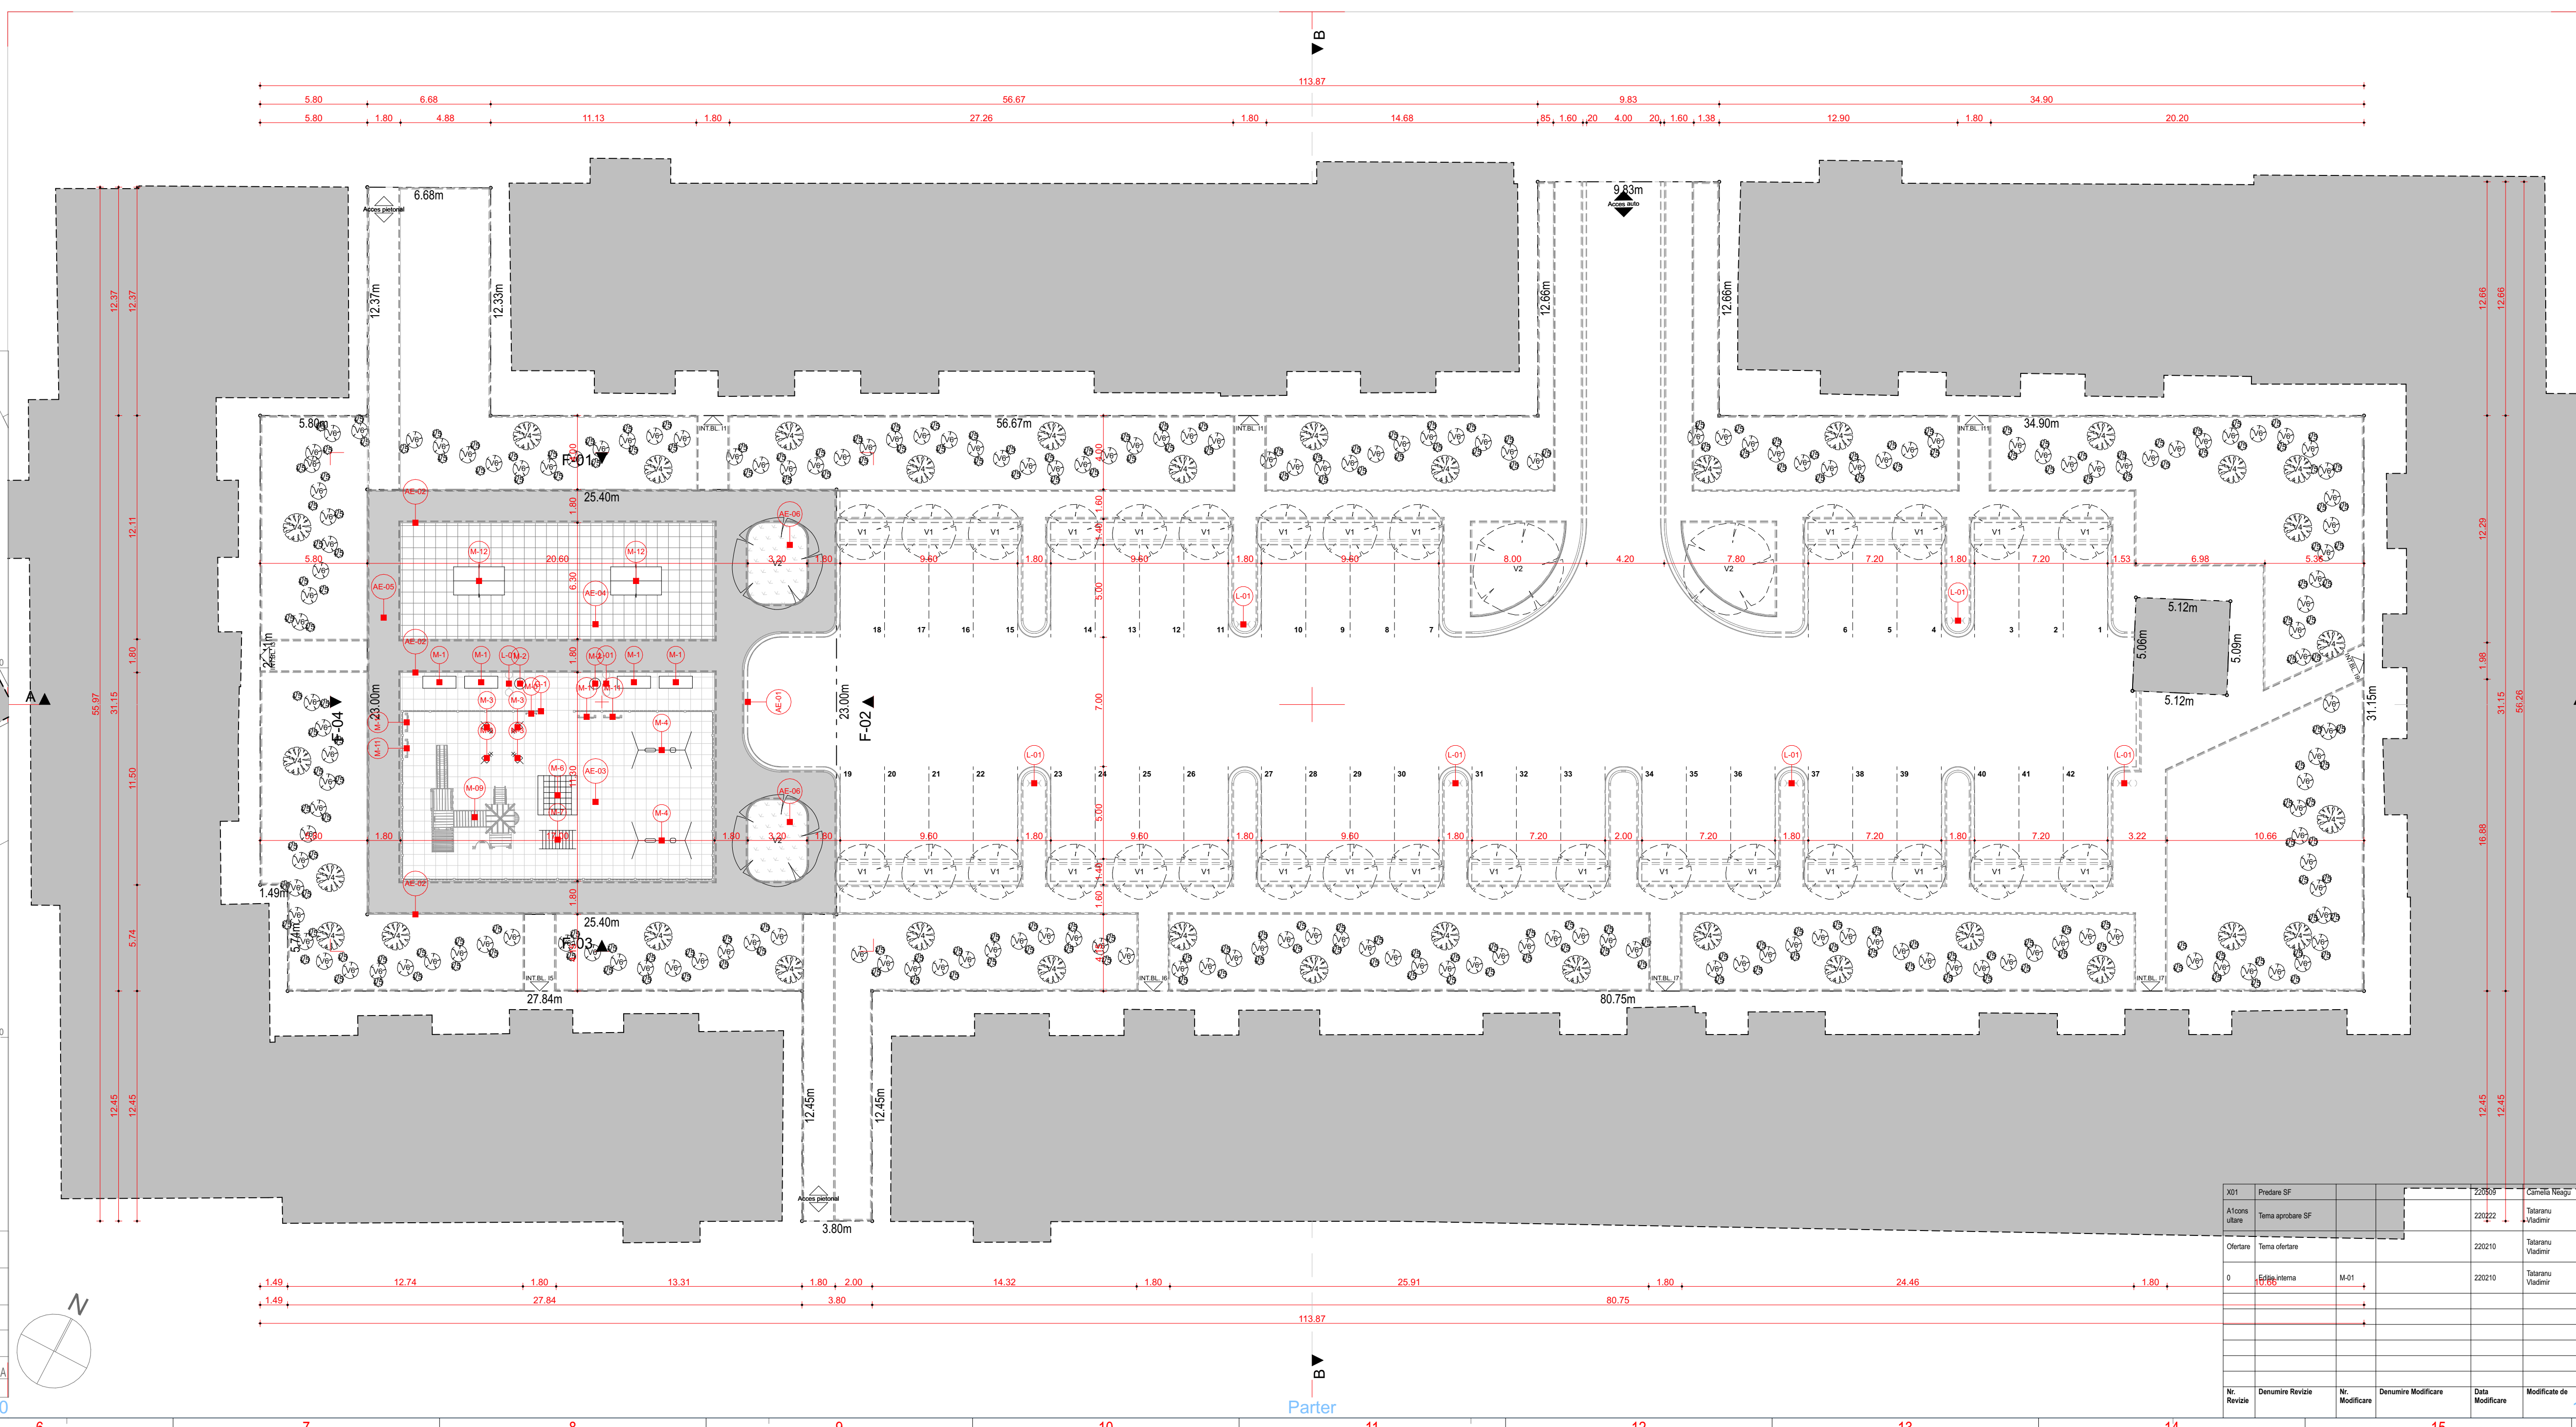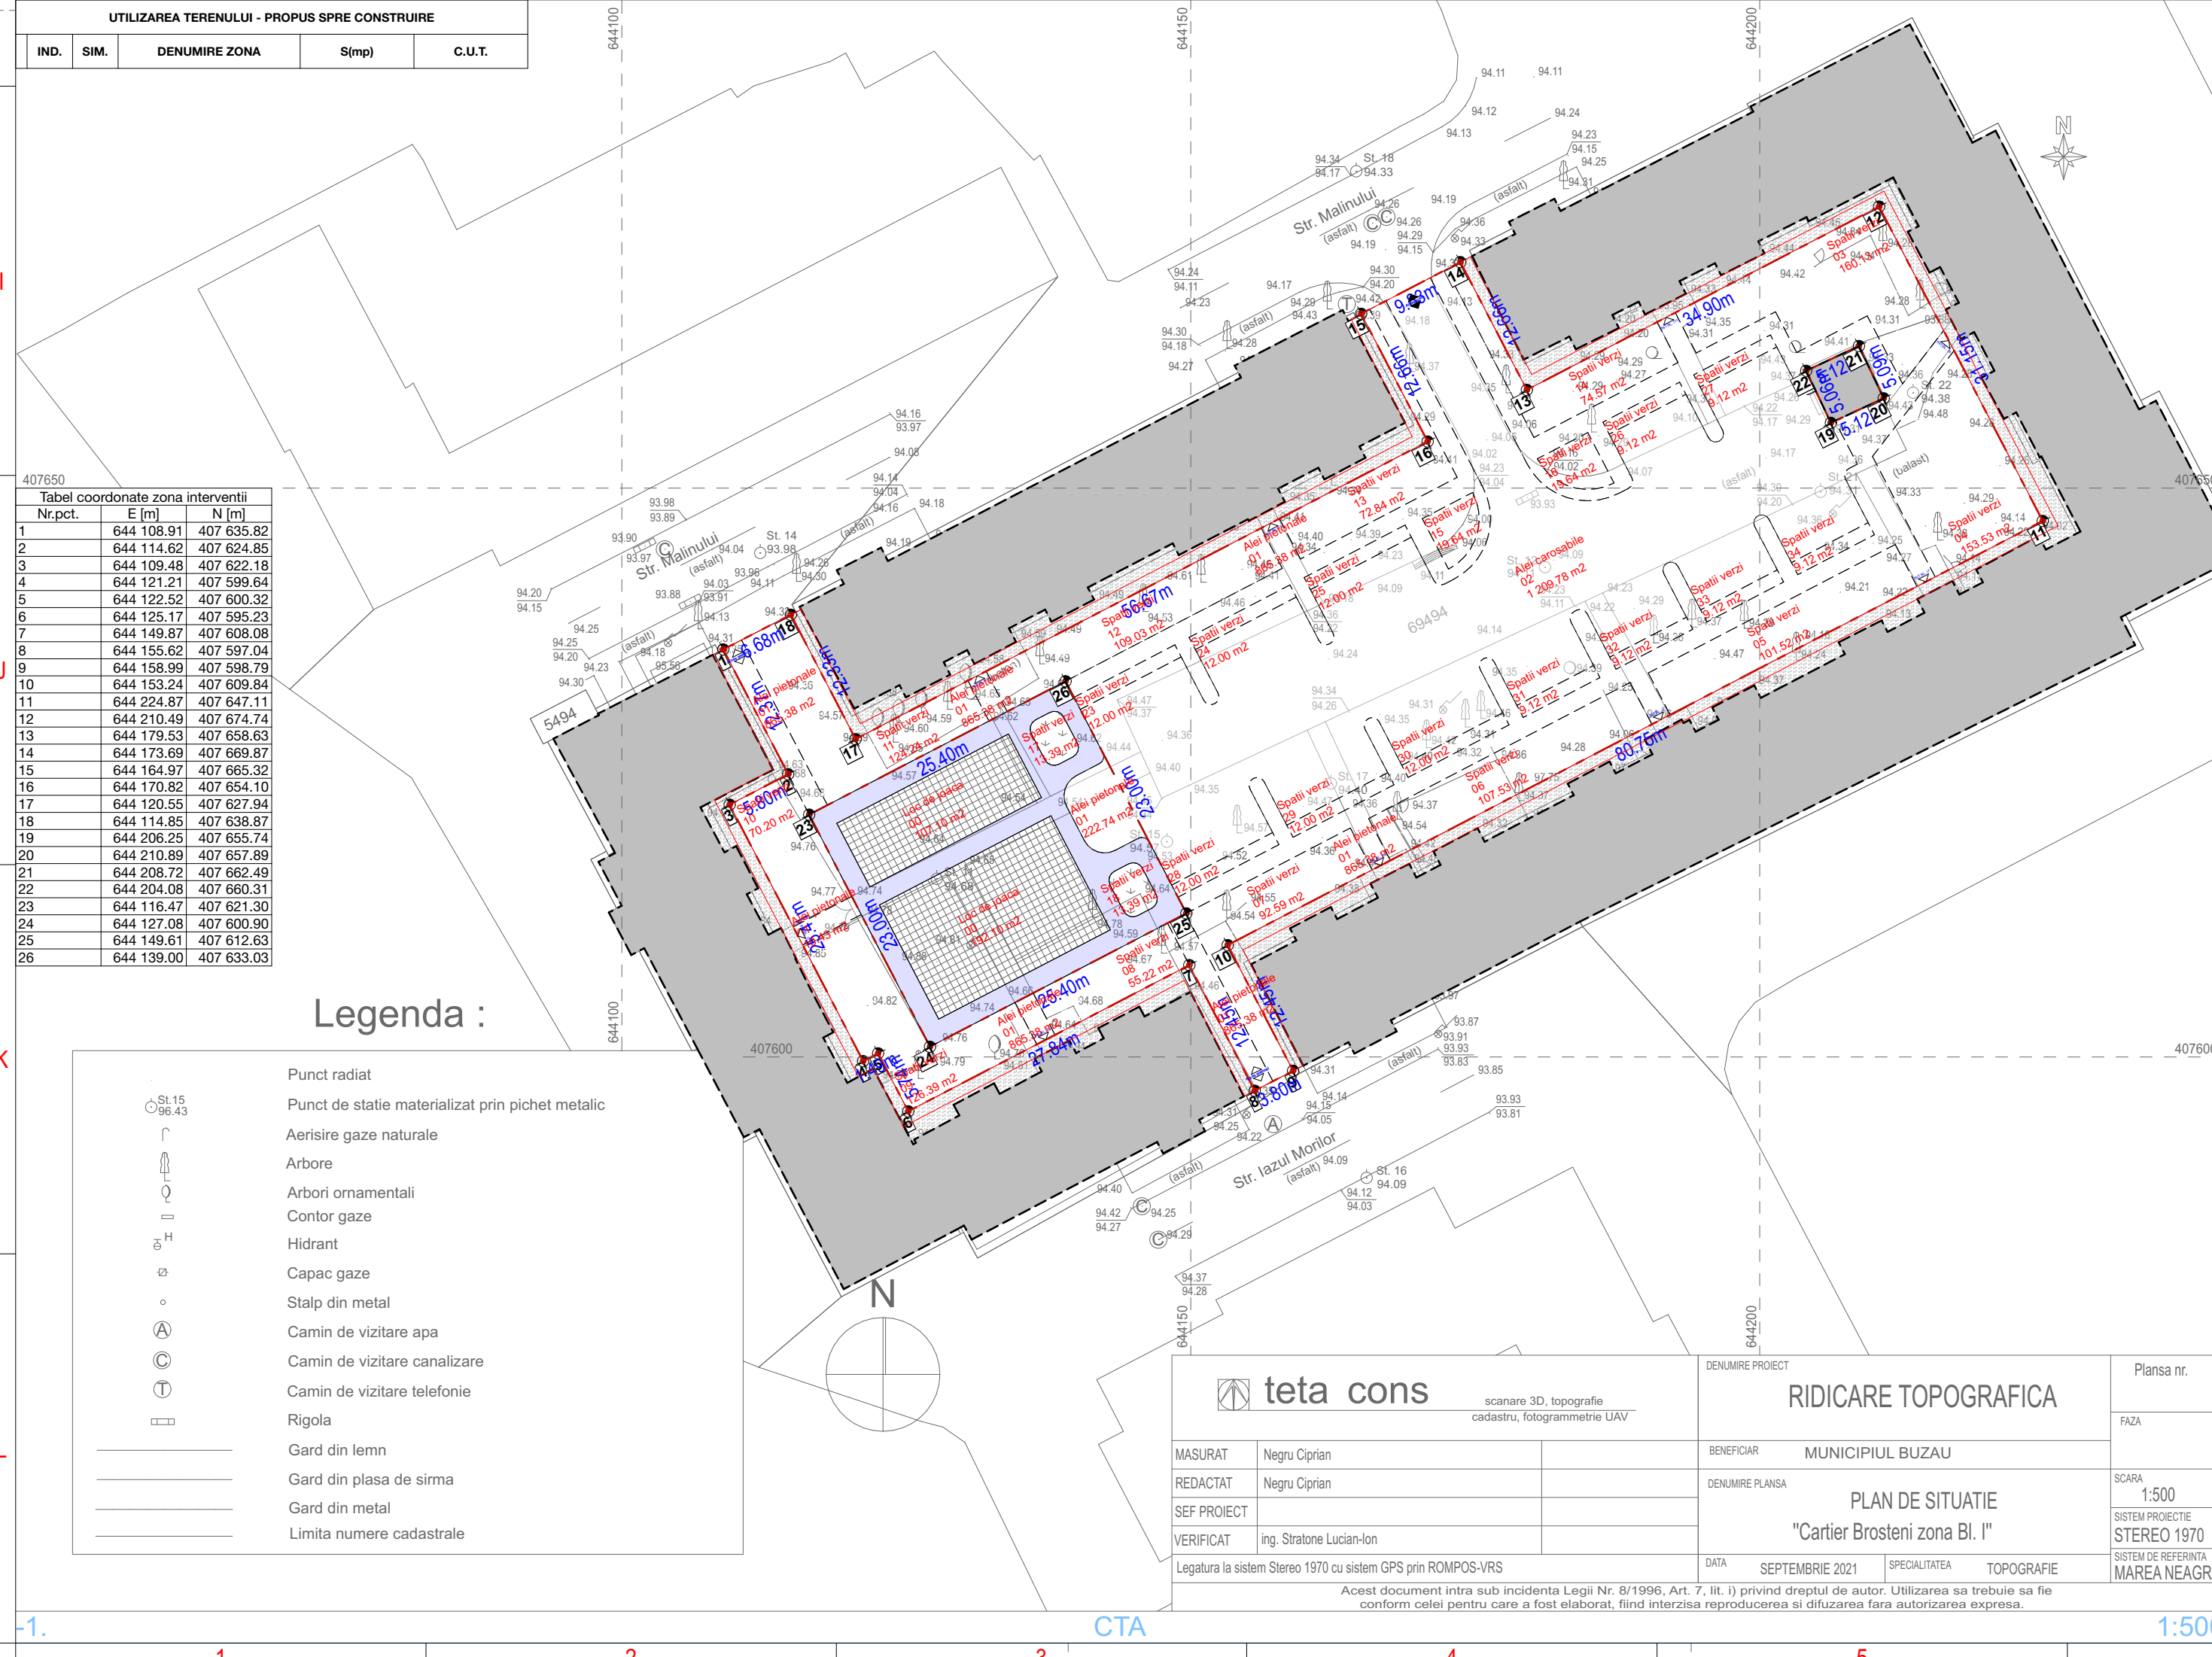

NOTE:

1. Prezenta investitie se va realiza in doua faze: Faza I - amenajare loc de joaca, Faza II - amenajare parcare si spatii verzi.
2. In prezenta documentatie este detalziata Faza I. Listele de cantitati si specificatii cuprind lucrurile si amenajarile aferente fazei I.
3. Faza II va fi implementata, conform legii, prin contract de achizitie publica de lucruri (proiectare si executie). Executantul se obliga sa proiecteze, sa asigure asistenta tehnica, sa execute, sa testeze, sa finalizeze lucrurile si sa remedieze orice defecte rezultate in urma executarii prezentului obiect al investitiei.

PROIECTANT GENERAL:
ECOTECTURA SRL
CUI: 31636980 Nr. reg. com.: J10/403/2013

PROIECTANT SPECIALITATE:
ECOTECTURA SRL
CUI: 31638880 Nr.reg.com.: J10/403/2013

BENEFICIAR:
U.A.T. MUNICIPIUL BUZAU
Adresa: Piata Daciei, nr. 1 Municipiul Buzau, Judet Buzau.

DENUMIRE PROIECT:
AMENAJARE LOC DE JOACA CURTE
INTERIOARA BLOCURI I, CARTIER
BROSTENI, MUNICIPIUL BUZAU,
JUDETUL BUZAU
Adresa: CARTIER BROSTENI, municipiul Buzau, judet
Buzau, Romania

CLASA DE IMPORTANȚĂ ..
CATEGORIA DE IMPORTANȚĂ - "D"
GRAD DE REZISTENȚĂ LA FOC ..
ARIE CONSTRUITĂ LA SOL = 60.00 mp

VERIFICATOR/ EXPERT	NUME	SEMNATURA
CERINTA	REFERAT de verificare/RAPORT de expertiza tehnica	33/9/19/0204

SPECIFICATIE	NUME	SEMNAURA
SEIF PROIECT	arh. Vladimir TATARANU	
PROIECTAT	arh. Vladimir TATARANU	
DESENAT	arh. Vladimir TATARANU	
PLANURI DE ANSAMBLU PLAN DE SITUATIE, PLAN		Proiect nr: 2106

AMENAJARE INCINTA, SECTIUNI VEDERI			Scara: 1:200, 1:500, 1:
			Format: 1189X841
Faza	Planşa	Revizua	Data:
