

Prezentul proiect reprezintă proprietatea intelectuală a firmei ECOTECTURA SRL - Prezentul proiect poate fi folosit doar pentru această lucrare - Orice reproducere parțială sau totală poate fi făcută doar cu acordul prealabil al ECOTECTURA SRL.

A

B

C

D

E

F

A


B

C

D

E

F

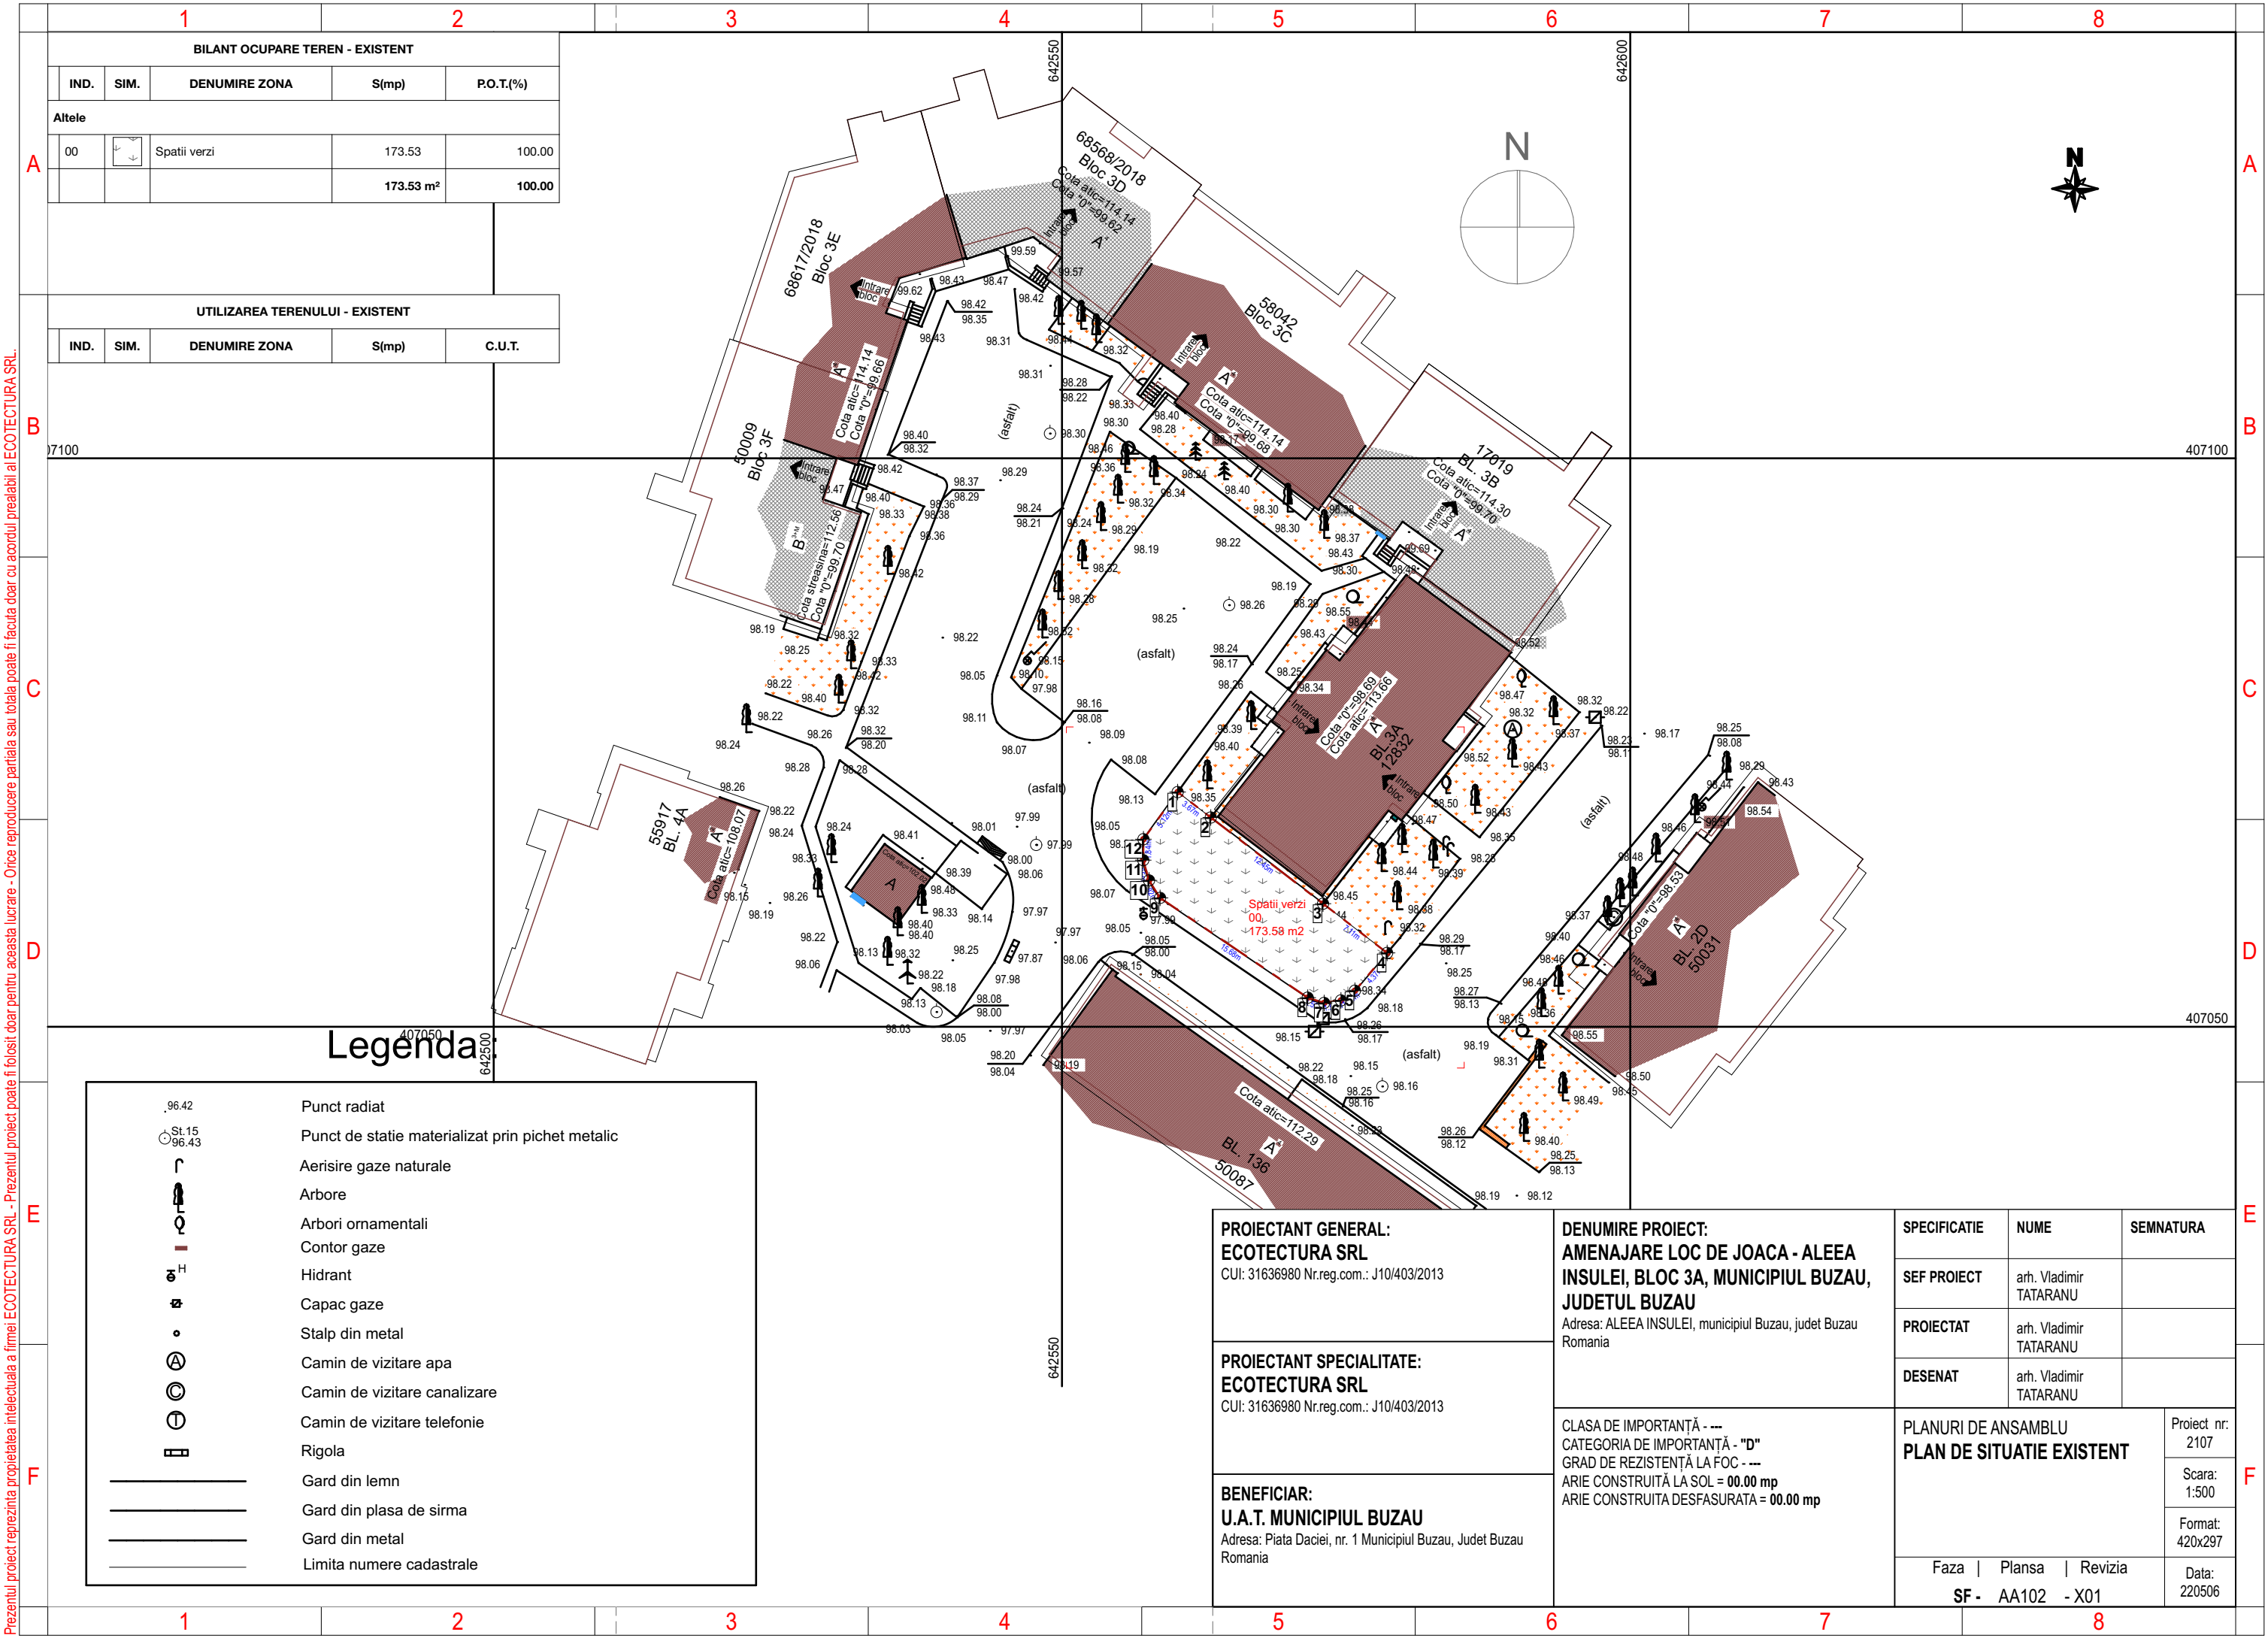

Legenda:

	Punct radiat
	Punct de statie materializat prin pichet metalic
	Aerisire gaze naturale
	Arbore
	Arbori ornamentali
	Contor gaze
	Hidrant
	Capac gaze
	Stalp din metal
	Camin de vizitare apa
	Camin de vizitare canalizare
	Camin de vizitare telefonie
	Rigola
	Gard din lemn
	Gard din plasa de sirma
	Gard din metal
	Limita numere cadastrale

PROIECTANT GENERAL: ECOTECTURA SRL CUI: 31636980 Nr.reg.com.: J10/403/2013
PROIECTANT SPECIALITATE: ECOTECTURA SRL CUI: 31636980 Nr.reg.com.: J10/403/2013
BENEFICIAR: U.A.T. MUNICIPIUL BUZAU Adresa: Piata Daciei, nr. 1 Municipiul Buzau, Judet Buzau Romania

DENUMIRE PROIECT: AMENAJARE LOC DE JOACA - ALEEA INSULEI, BLOC 3A, MUNICIPIUL BUZAU, JUDETUL BUZAU Adresa: ALEEA INSULEI, municipiul Buzau, judet Buzau Romania
CLASA DE IMPORTANȚĂ - --- CATEGORIA DE IMPORTANȚĂ - "D" GRAD DE REZISTENȚĂ LA FOC - --- ARIE CONSTRUITĂ LA SOL = 00.00 mp ARIE CONSTRUITA DESFASURATA = 00.00 mp

SPECIFICATIE	NUME	SEMNATURA
SEF PROIECT	arh. Vladimir TATARANU	
PROIECTAT	arh. Vladimir TATARANU	
DESENAT	arh. Vladimir TATARANU	
PLANURI DE ANSAMBLU PLAN DE SITUATIE EXISTENT		Proiect nr: 2107
		Scara: 1:500
		Format: 420x297
Faza Plansa Revizia SF - AA102 - X01		Data: 220506