

Prezentul proiect reprezintă proprietatea intelectuală a firmei ECOTECTURA SRL - Prezentul proiect poate fi folosit doar pentru această lucrare - Orice reproducere parțială sau totală poate fi făcută doar cu acordul prealabil al ECOTECTURA SRL.

A

B

C

D

E

F

A


B

C

D

E

F

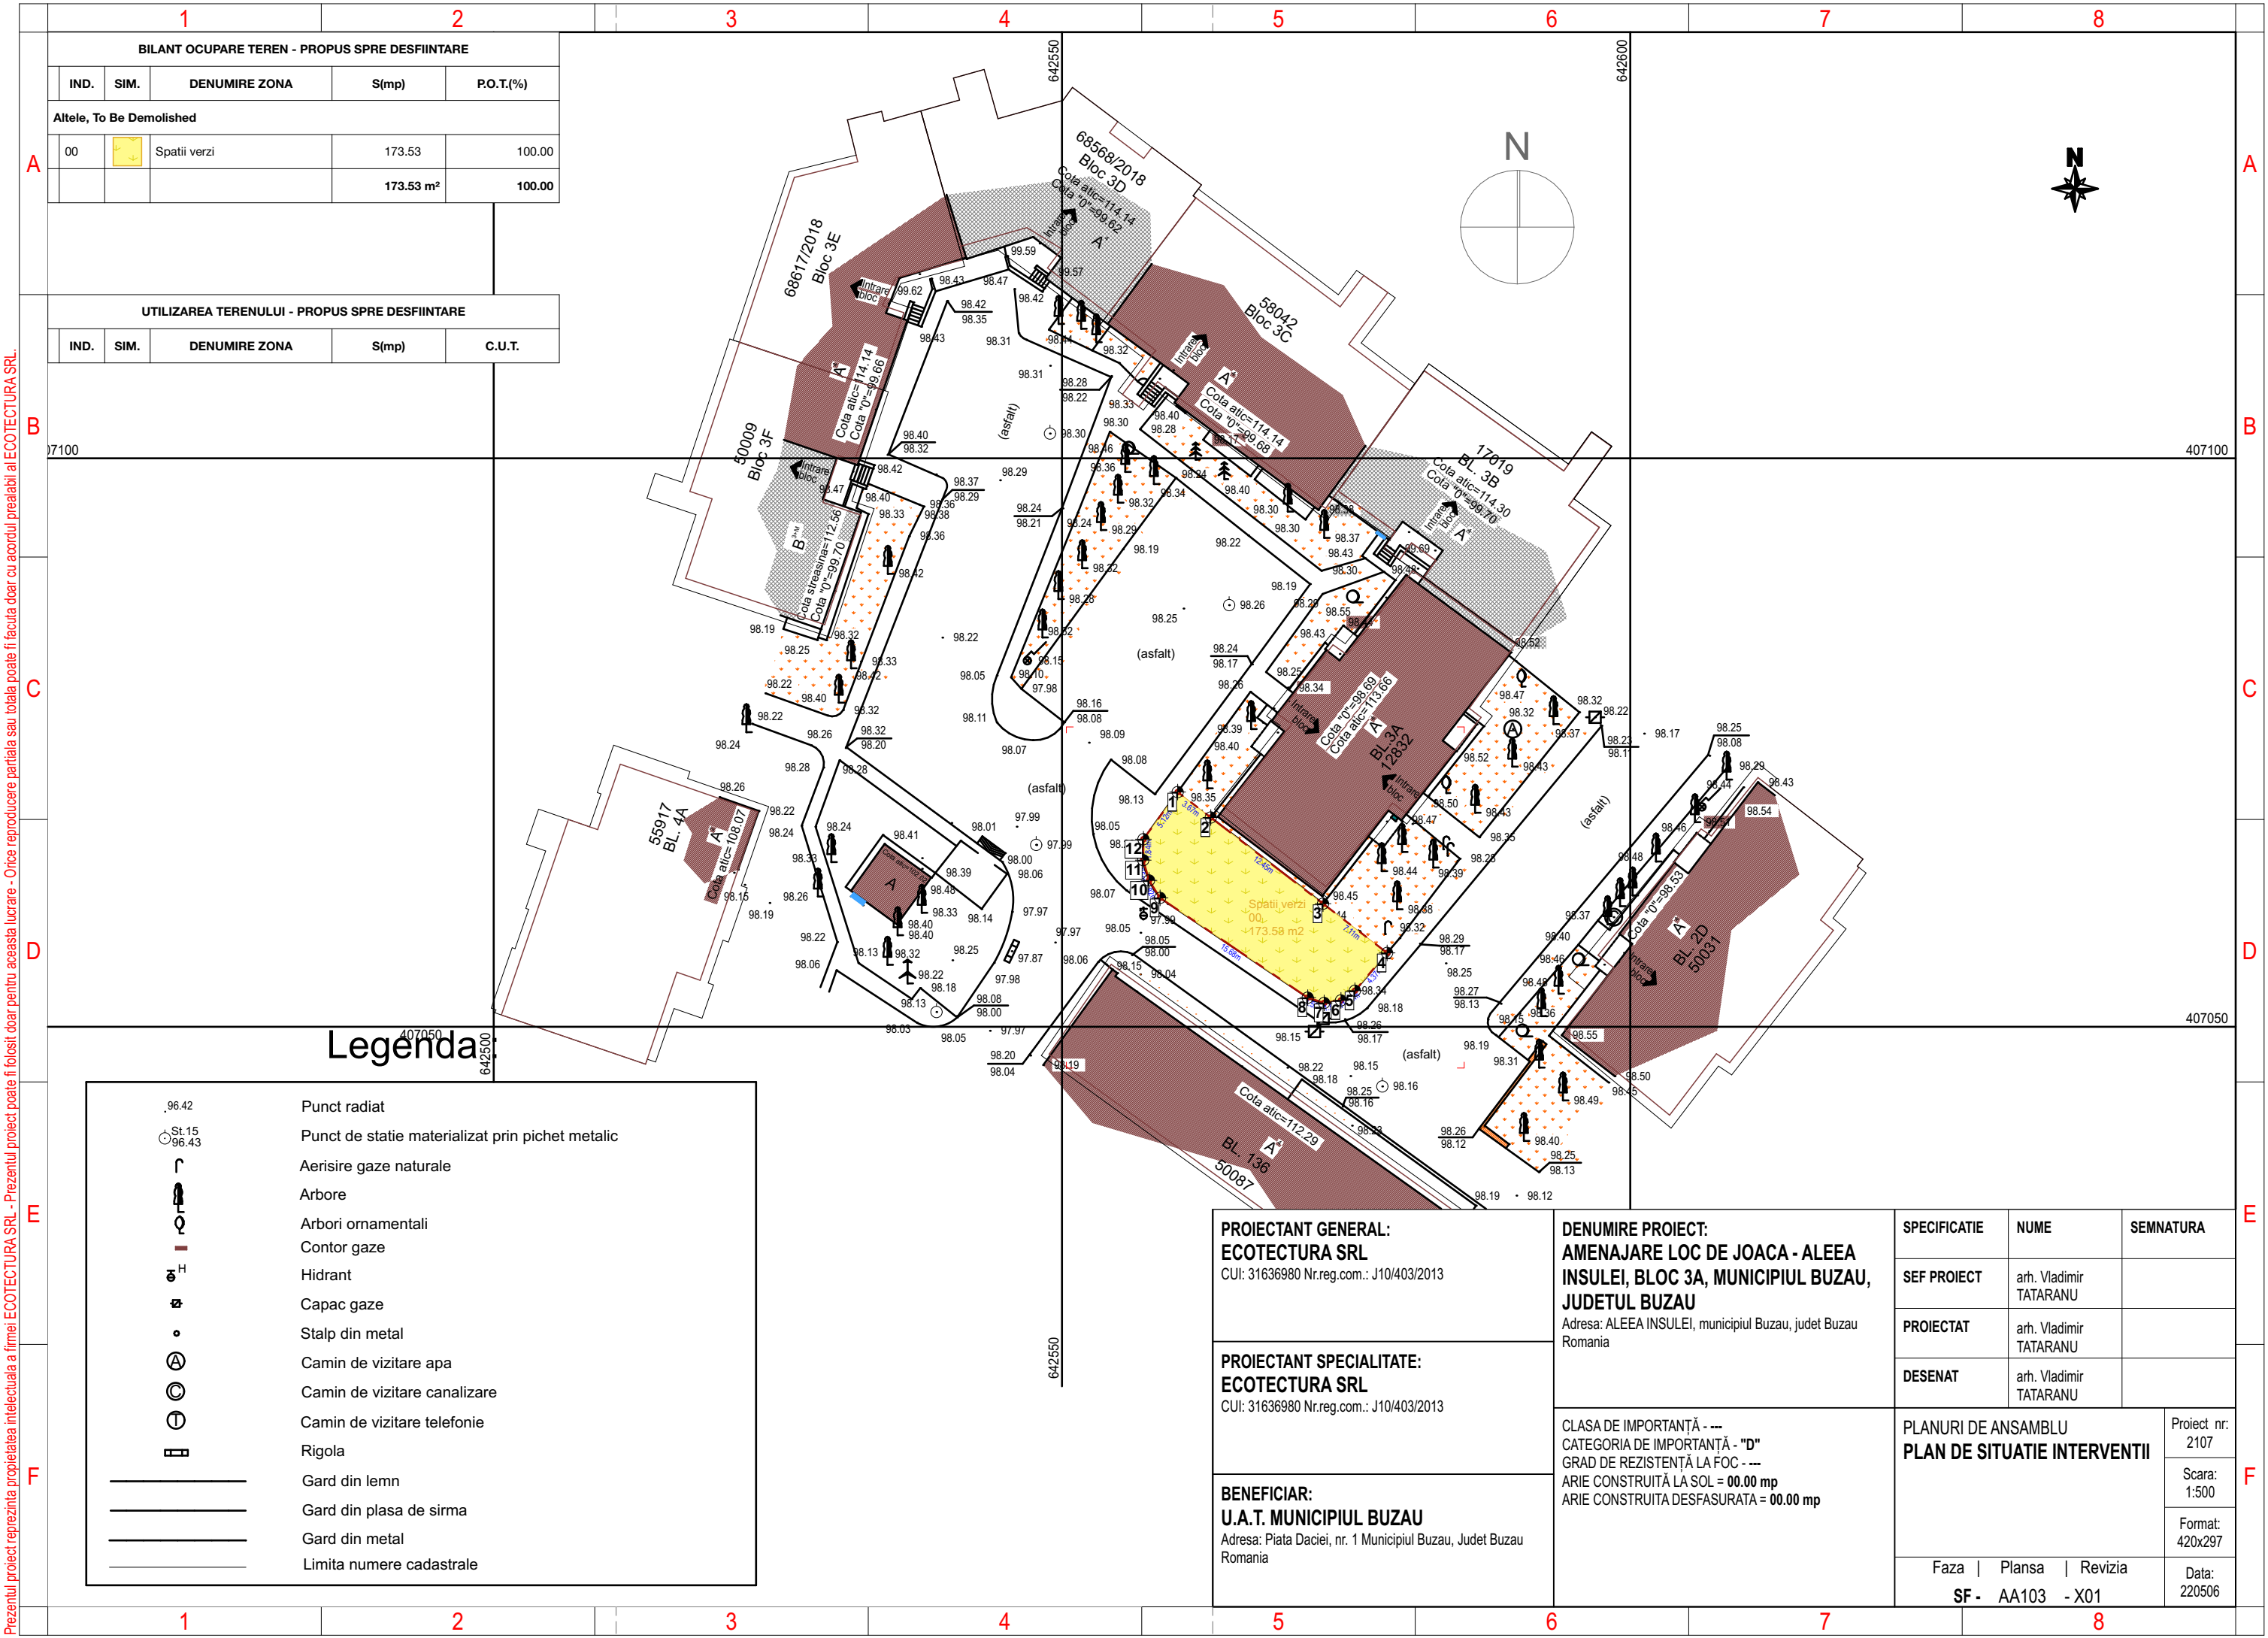

Legenda	
	Punct radiat
	Punct de statie materializat prin pichet metalic
	Aerisire gaze naturale
	Arbore
	Arbori ornamentali
	Contor gaze
	Hidrant
	Capac gaze
	Stalp din metal
	Camin de vizitare apa
	Camin de vizitare canalizare
	Camin de vizitare telefonie
	Rigola
	Gard din lemn
	Gard din plasa de sirma
	Gard din metal
	Limita numere cadastrale

PROIECTANT GENERAL: ECOTECTURA SRL CUI: 31636980 Nr.reg.com.: J10/403/2013	DENUMIRE PROIECT: AMENAJARE LOC DE JOACA - ALEEA INSULEI, BLOC 3A, MUNICIPIUL BUZAU, JUDETUL BUZAU Adresa: ALEEA INSULEI, municipiul Buzau, judet Buzau Romania	SPECIFICATIE	NUME	SEMNATURA
		SEF PROIECT	arh. Vladimir TATARANU	
		PROIECTAT	arh. Vladimir TATARANU	
PROIECTANT SPECIALITATE: ECOTECTURA SRL CUI: 31636980 Nr.reg.com.: J10/403/2013	CLASA DE IMPORTANȚĂ - --- CATEGORIA DE IMPORTANȚĂ - "D" GRAD DE REZISTENȚĂ LA FOC - --- ARIE CONSTRUITĂ LA SOL = 00.00 mp ARIE CONSTRUITA DESFASURATA = 00.00 mp	DESENAT	arh. Vladimir TATARANU	
		PLANURI DE ANSAMBLU PLAN DE SITUATIE INTERVENTII		Proiect nr: 2107
				Scara: 1:500
BENEFICIAR: U.A.T. MUNICIPIUL BUZAU Adresa: Piata Daciei, nr. 1 Municipiul Buzau, Judet Buzau Romania				Format: 420x297
				Data: 220506
		Faza Plansa Revizia SF - AA103 - X01		