

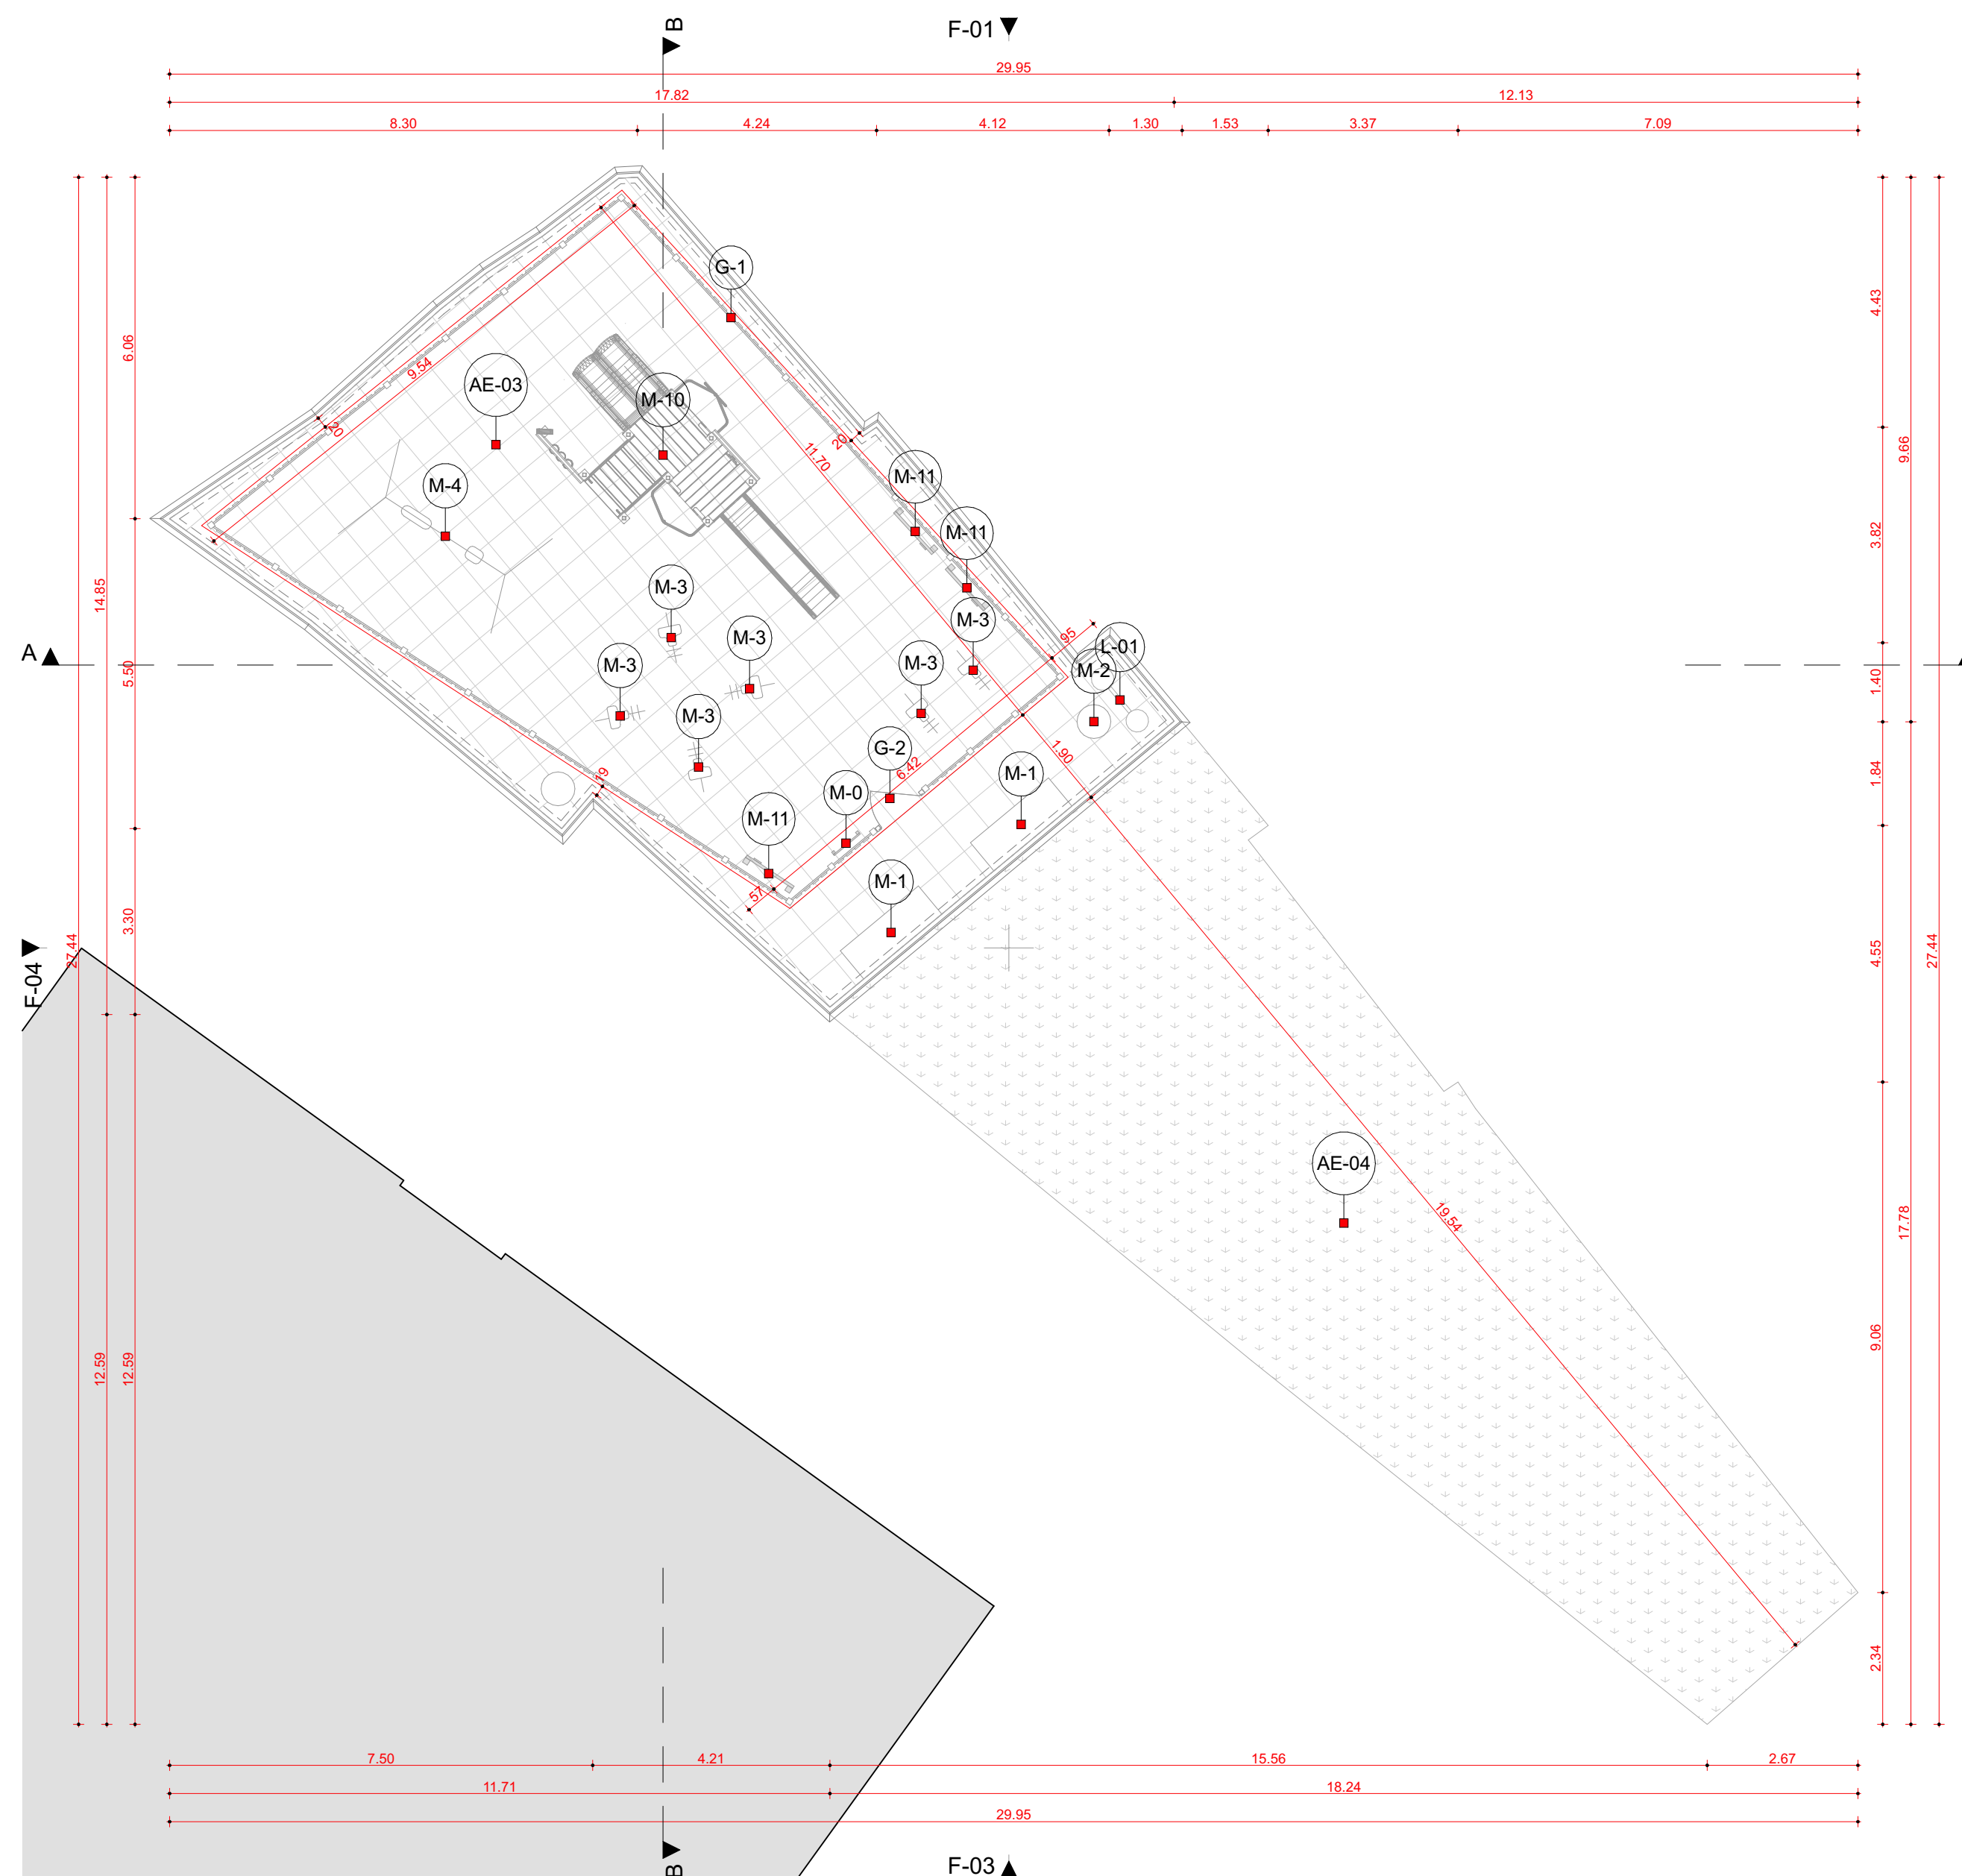
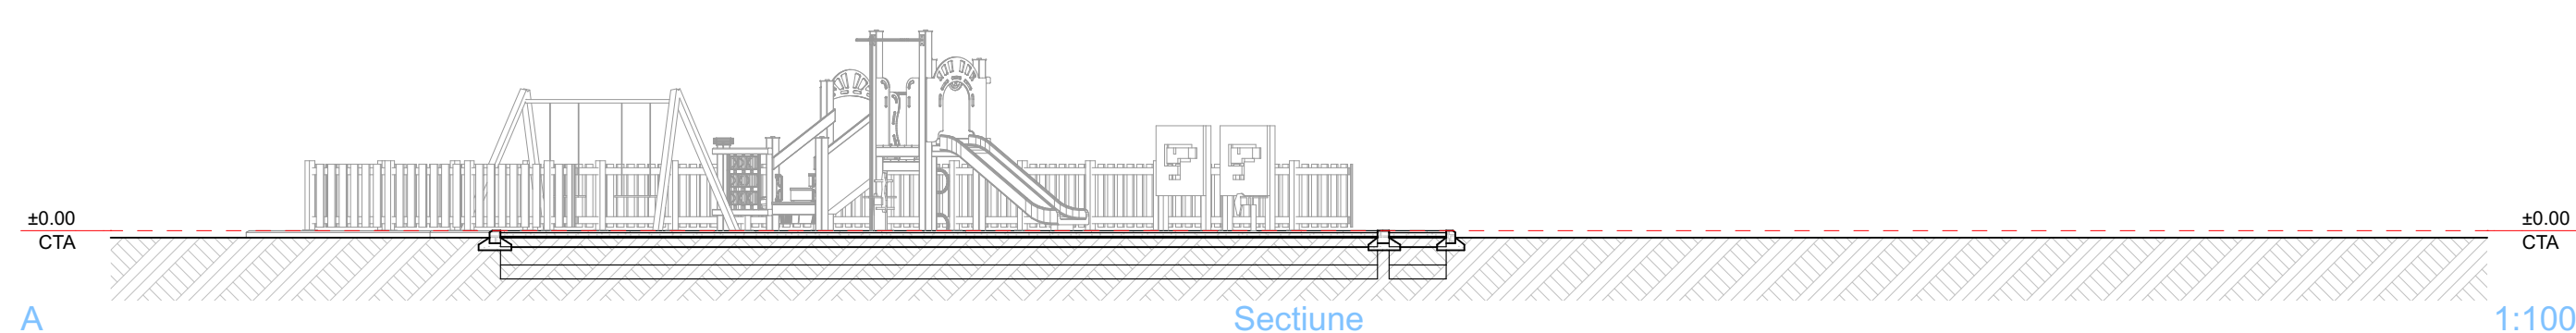
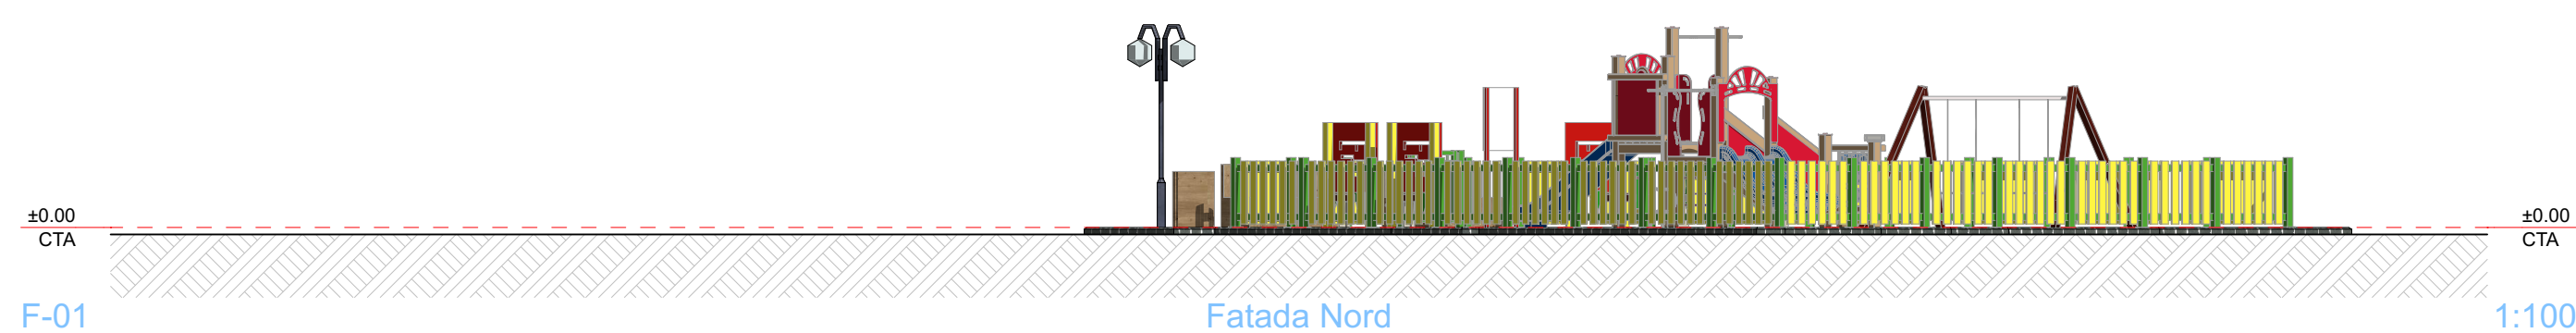
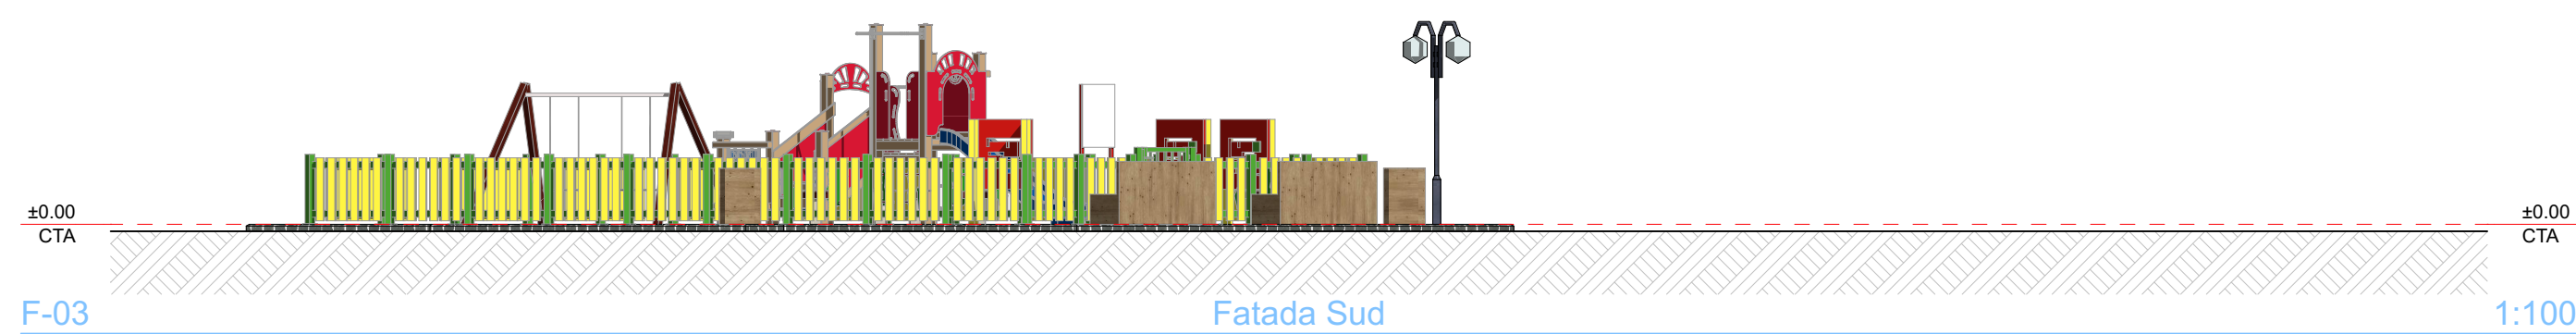
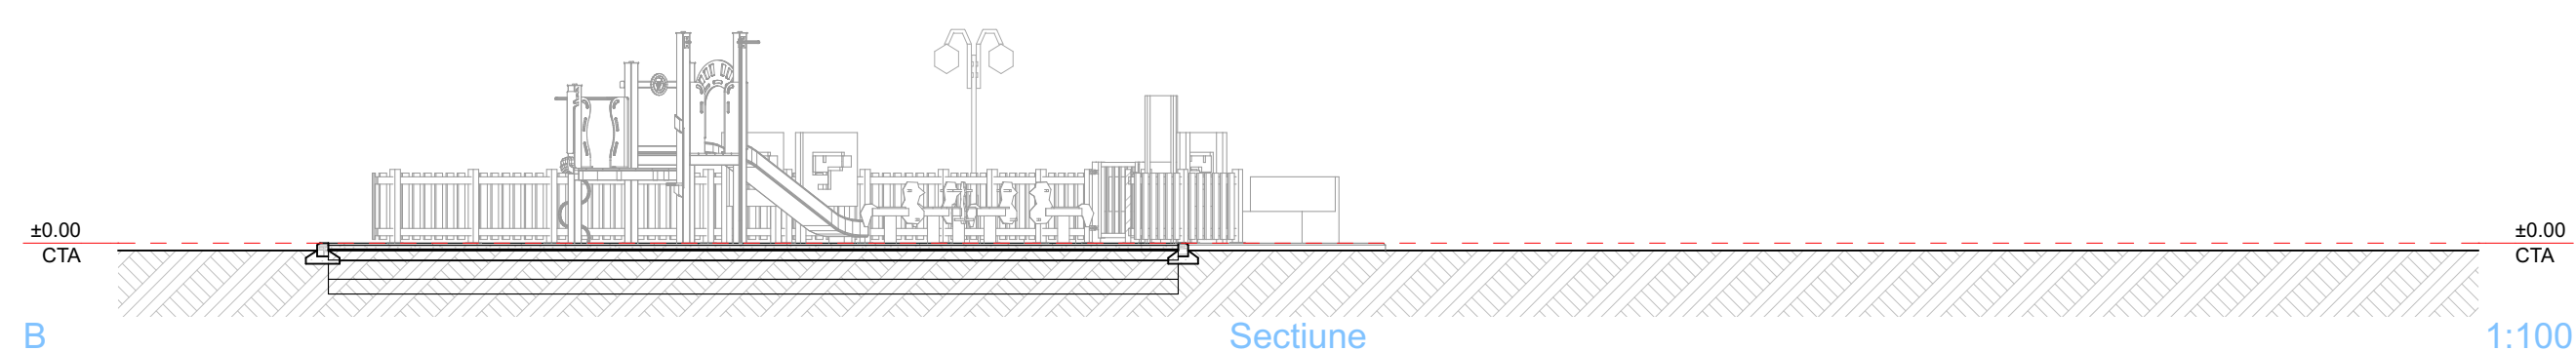
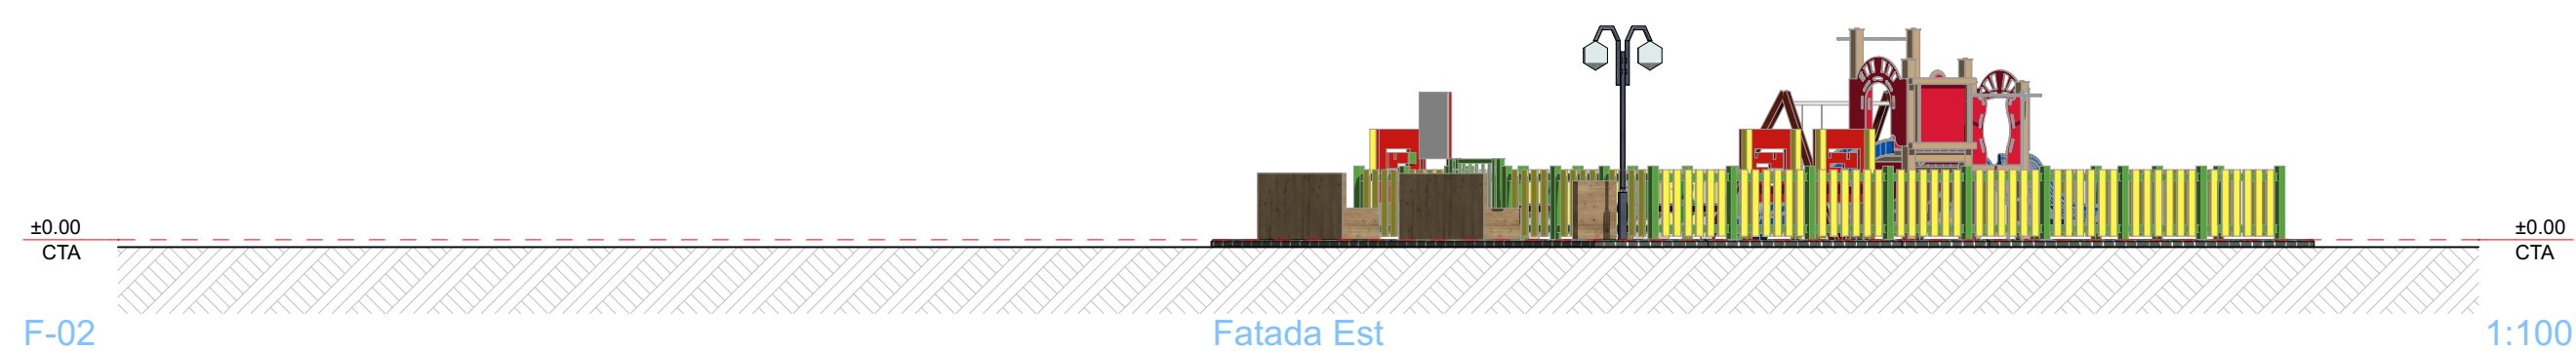


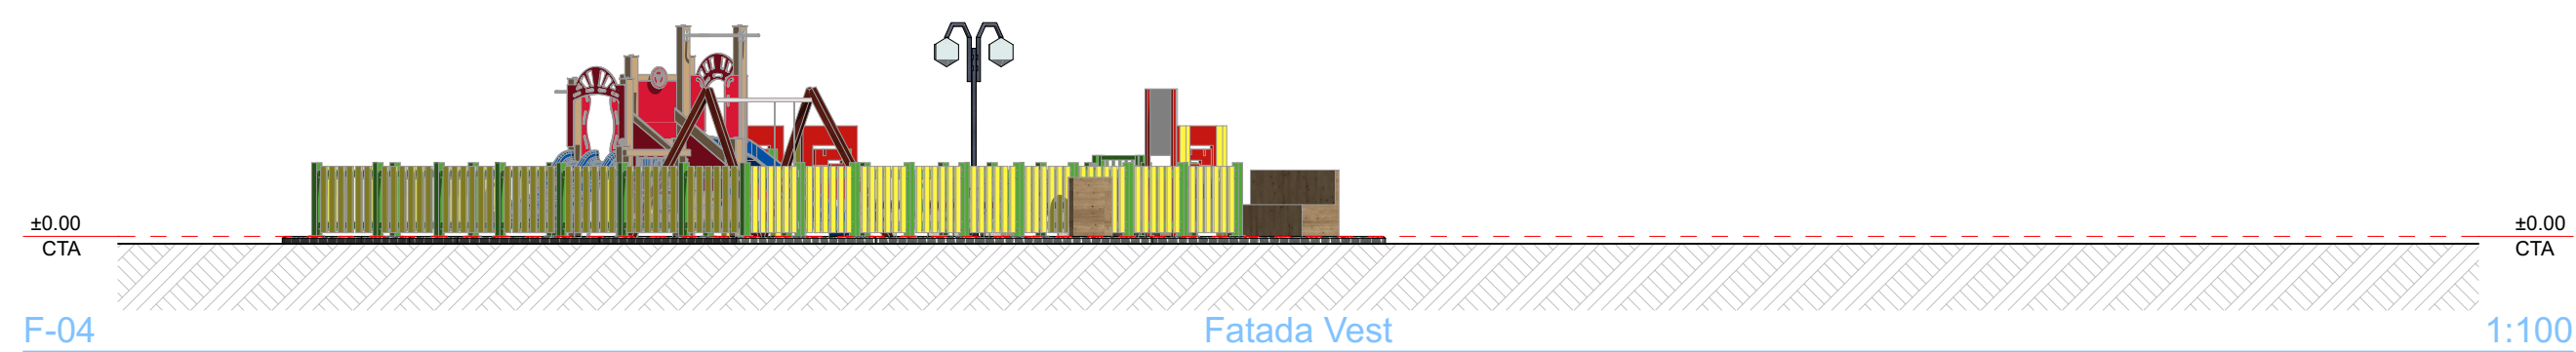

UTILIZAREA TERENULUI - PROPUȘ SPRE CONSTRUIRE				
IND.	SIM.	DENUMIRE ZONA	S(m²)	C.U.T.
BILANT OCUPARE TEREN - PROPUȘ SPRE CONSTRUIRE				
IND.	SIM.	DENUMIRE ZONA	S(m²)	P.O.T.(%)
Altele, New				
00		Loc de joacă	126.61	52.92
00		Spatii verzi	112.63	47.08
			239.24 m²	100.00

40690			
Tabel: coordonate parcarei			
Nr.pct.	E (m)	N (m)	
1	644 271,80	406 911,68	
2	644 276,32	406 907,93	
3	644 276,88	406 908,57	
4	644 281,06	406 904,78	
5	644 288,54	406 898,64	
6	644 296,62	406 892,18	
7	644 296,40	406 894,03	
8	644 292,51	406 903,11	
9	644 292,50	406 903,58	
10	644 289,47	406 903,41	
11	644 288,84	406 908,13	
12	644 286,31	406 909,97	
13	644 287,03	406 911,91	
14	644 282,92	406 911,33	
15	644 281,91	406 915,33	
16	644 281,68	406 915,76	
17	644 277,66	406 915,16	
18	644 277,66	406 919,16	
19	644 278,28	406 919,77	
20	644 275,91	406 918,66	
21	644 274,91	406 918,01	
22	644 274,06	406 917,36	
23	644 272,97	406 915,43	
24	644 269,12	406 913,57	

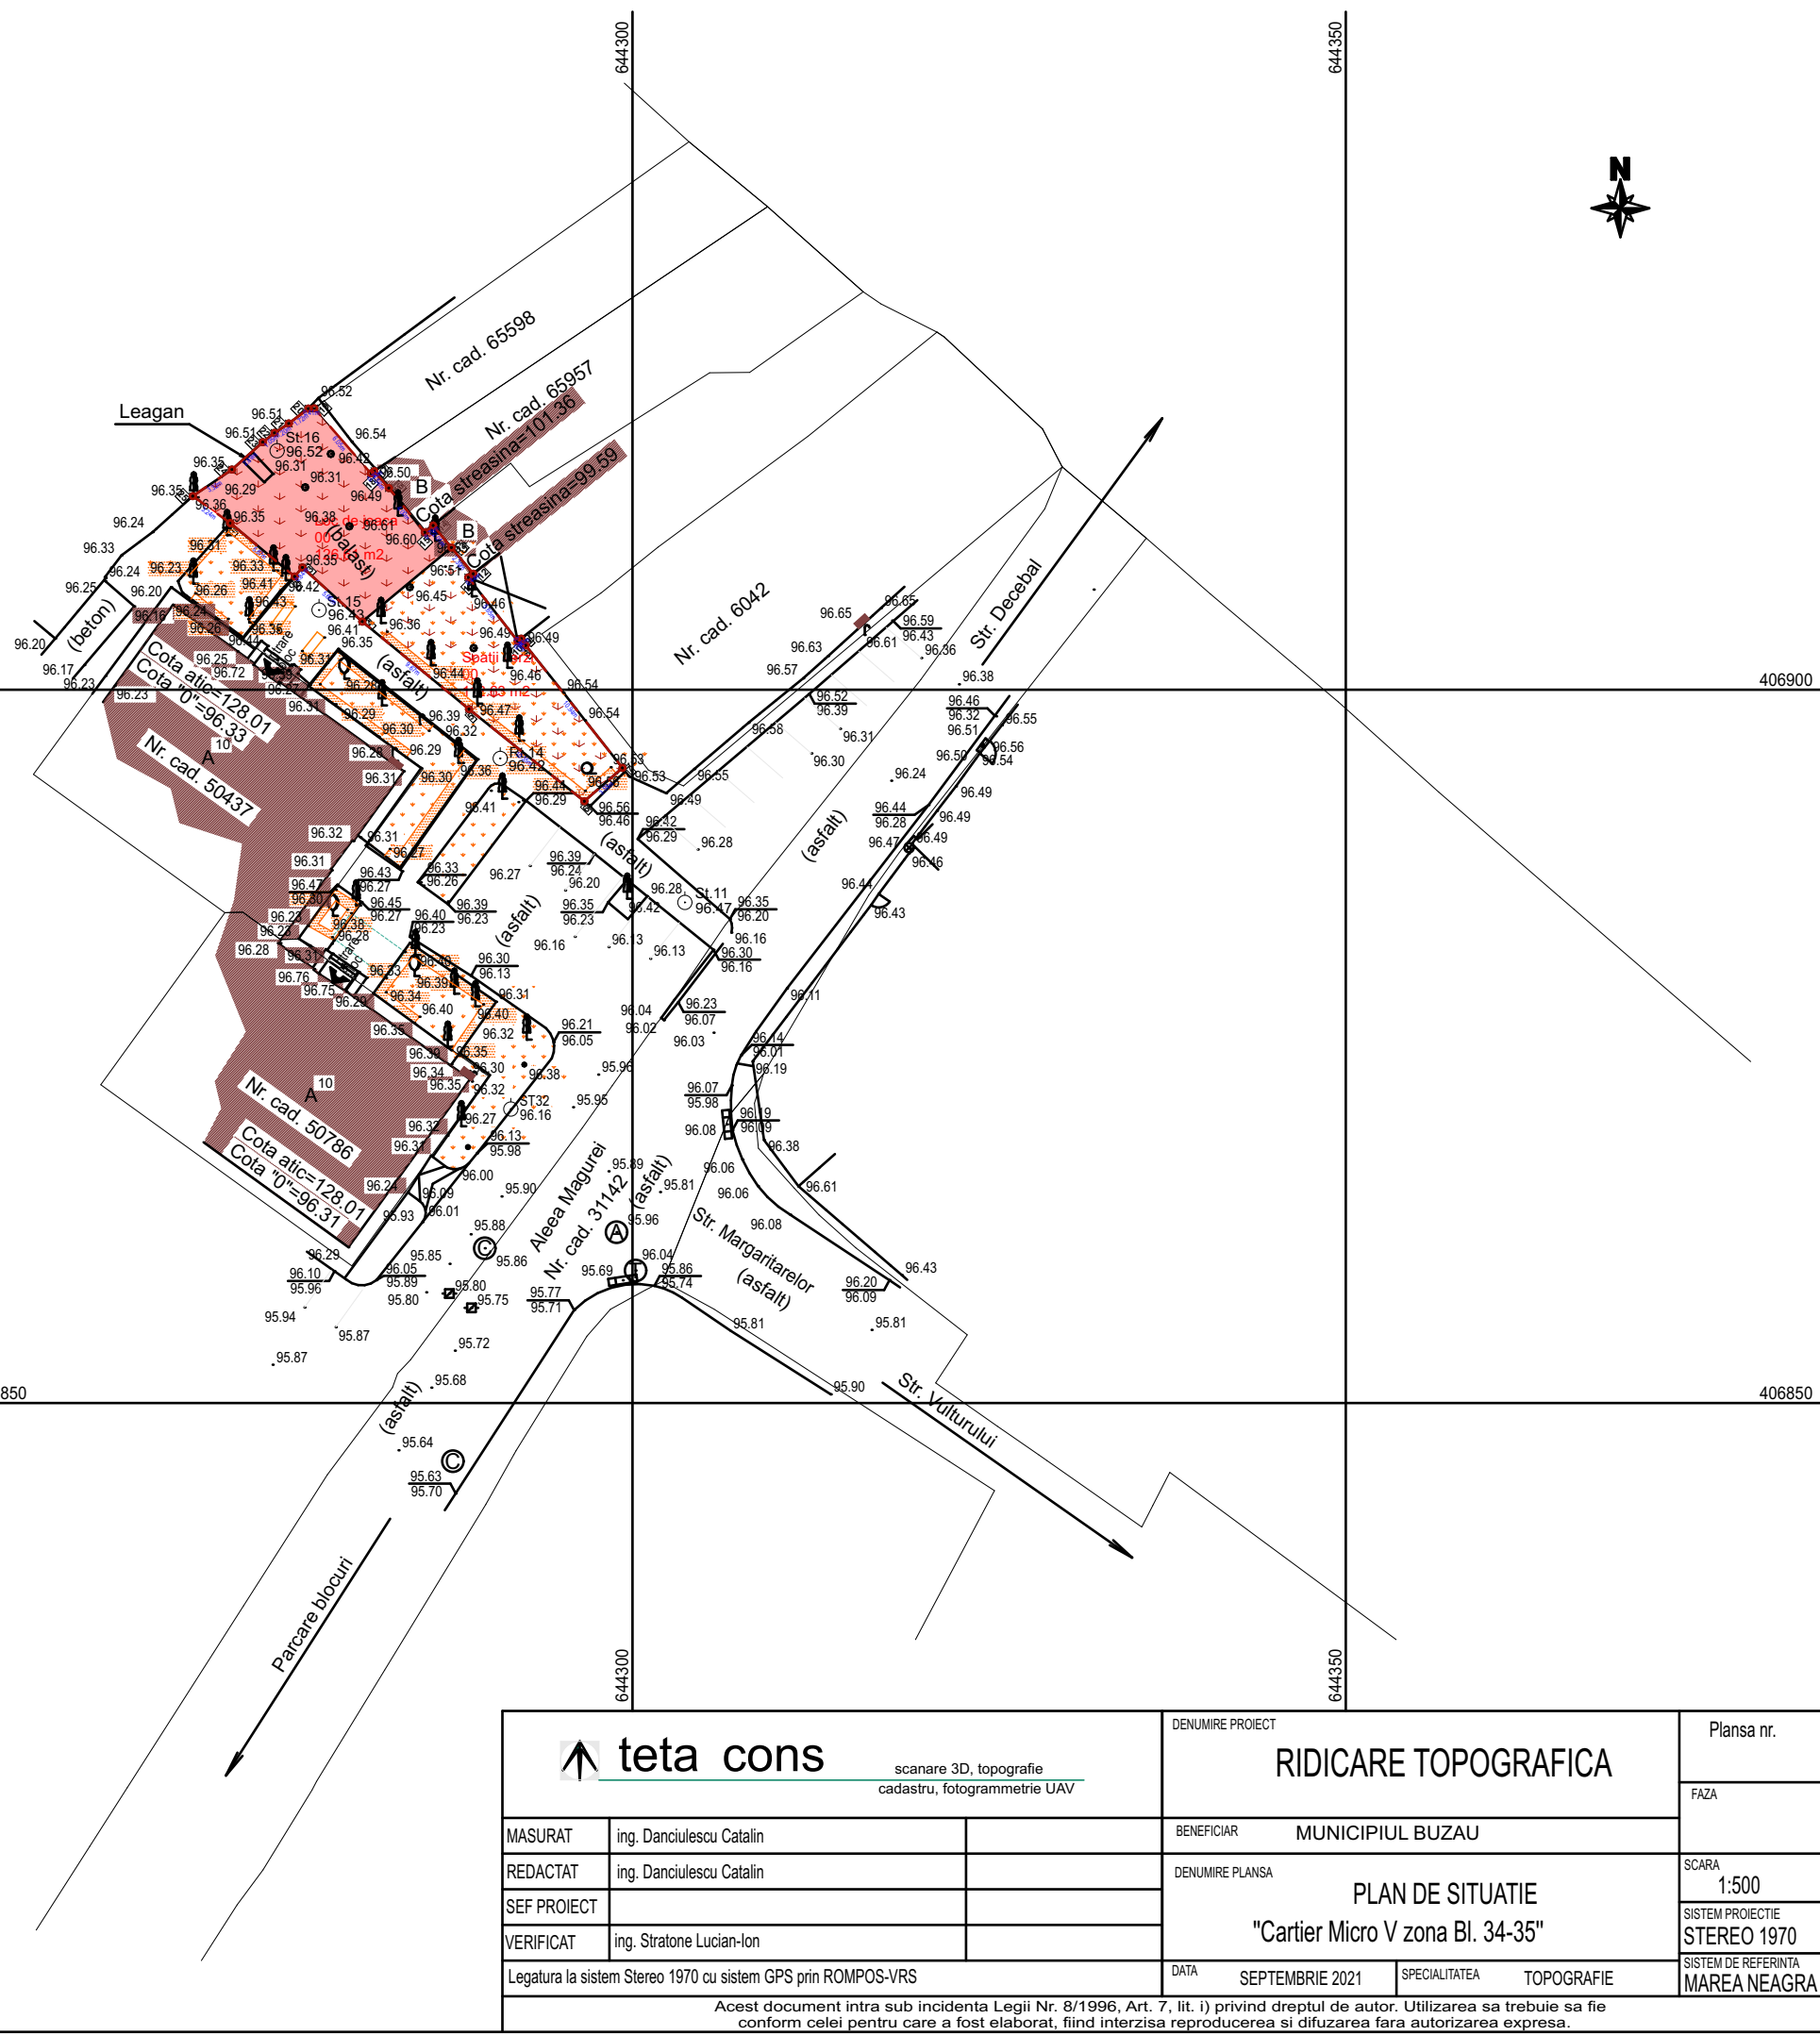

			DENUMIRE PROIECT RIDICARE TOPOGRAFICA		Plansa nr.
scenariu 3D, topografie cadastru, topogrammetrie UAV					FAZA
MASURAT	ing. Danculescu Catalin		BENEFICIAR	MUNICIPIUL BUZAU	
REDACTAT	ing. Danculescu Catalin		DENUMIRE PLASA	PLAN DE SITUATIE "Cartier Micro V zona BI. 34-35"	SCALA 1:500
SEF PROIECT					SISTEM PROIECT STEREO 1970
VERIFICAT	ing. Straton Lucian-Ion				SETURI DE REFERINTA MAREEA NEAGRA
Legatura la sistem Stereo 1970 cu sistem GPS prin ROMPOS-VRS					
Acest document intra sub incidenta Legii Nr. 8/1996, Art. 7, lit. c, privind dreptul de autor. Utilizarea sau retransmisia sa fara conformitate cu acest document este strict interzisa.					
DATA 15 SEPTEMBRIE 2017			SPECIALITATE TOPOGRAFIE		

PROIECTANT GENERAL: ECONOTECTURA SRL CUI: 31636980 Nr.reg.com.: J10/04/03/2013			
PROIECTANT SPECIALITATE: ECONOTECTURA SRL CUI: 31636980 Nr.reg.com.: J10/04/03/2013			
BENEFICIAR: U.A.T. MUNICIPIUL BUZAU Adresa: Piata Daciei, nr.1 Municipiul Buzau, Judet Buzau Romania			
DENUMIRE PROIECT: AMENAJARE LOC DE JOACA BLOCUL 34, CARTIER AL MARGHILOMAN, MUNICIPIUL BUZAU, JUDETUL BUZAU Adresa: CARTIER MICRO 5, municipiul Buzau, Judet Buzau, Romania			
CLASA DE IMPORTANTA : --- CATEGORIA DE IMPORTANTA : "D" GRAD DE REZISTENTA LA FOC : --- ARIE CONSTRUITA LA SOL = 00.00 mp ARIE CONSTRUITA DESFASURATA = 00.00 mp			
VERIFICATOR / EXPERT	NUME	SEMNATURA	
	REFERAT de verificare/RAPORT de expertiza tehnica/titlu/nr./data		
SPECIFICATIE	NUME	SEMNATURA	
SEF PROIECT	arh. Vladimir TATARANU		
PROIECTAT	arh. Vladimir TATARANU		
DESENAT	arh. Vladimir TATARANU		
PLANURI DE ANSAMBLU PLAN DE SITUATIE, PLAN AMENAJARE INCINTA, SECTIUNI VEDERI			Proiect nr. 2108 Scara: 1:100, 1:500 Format: A4/XS94
Faza	Plansa	Revizia	Data:
SF -	AA104 -	X01	220509