


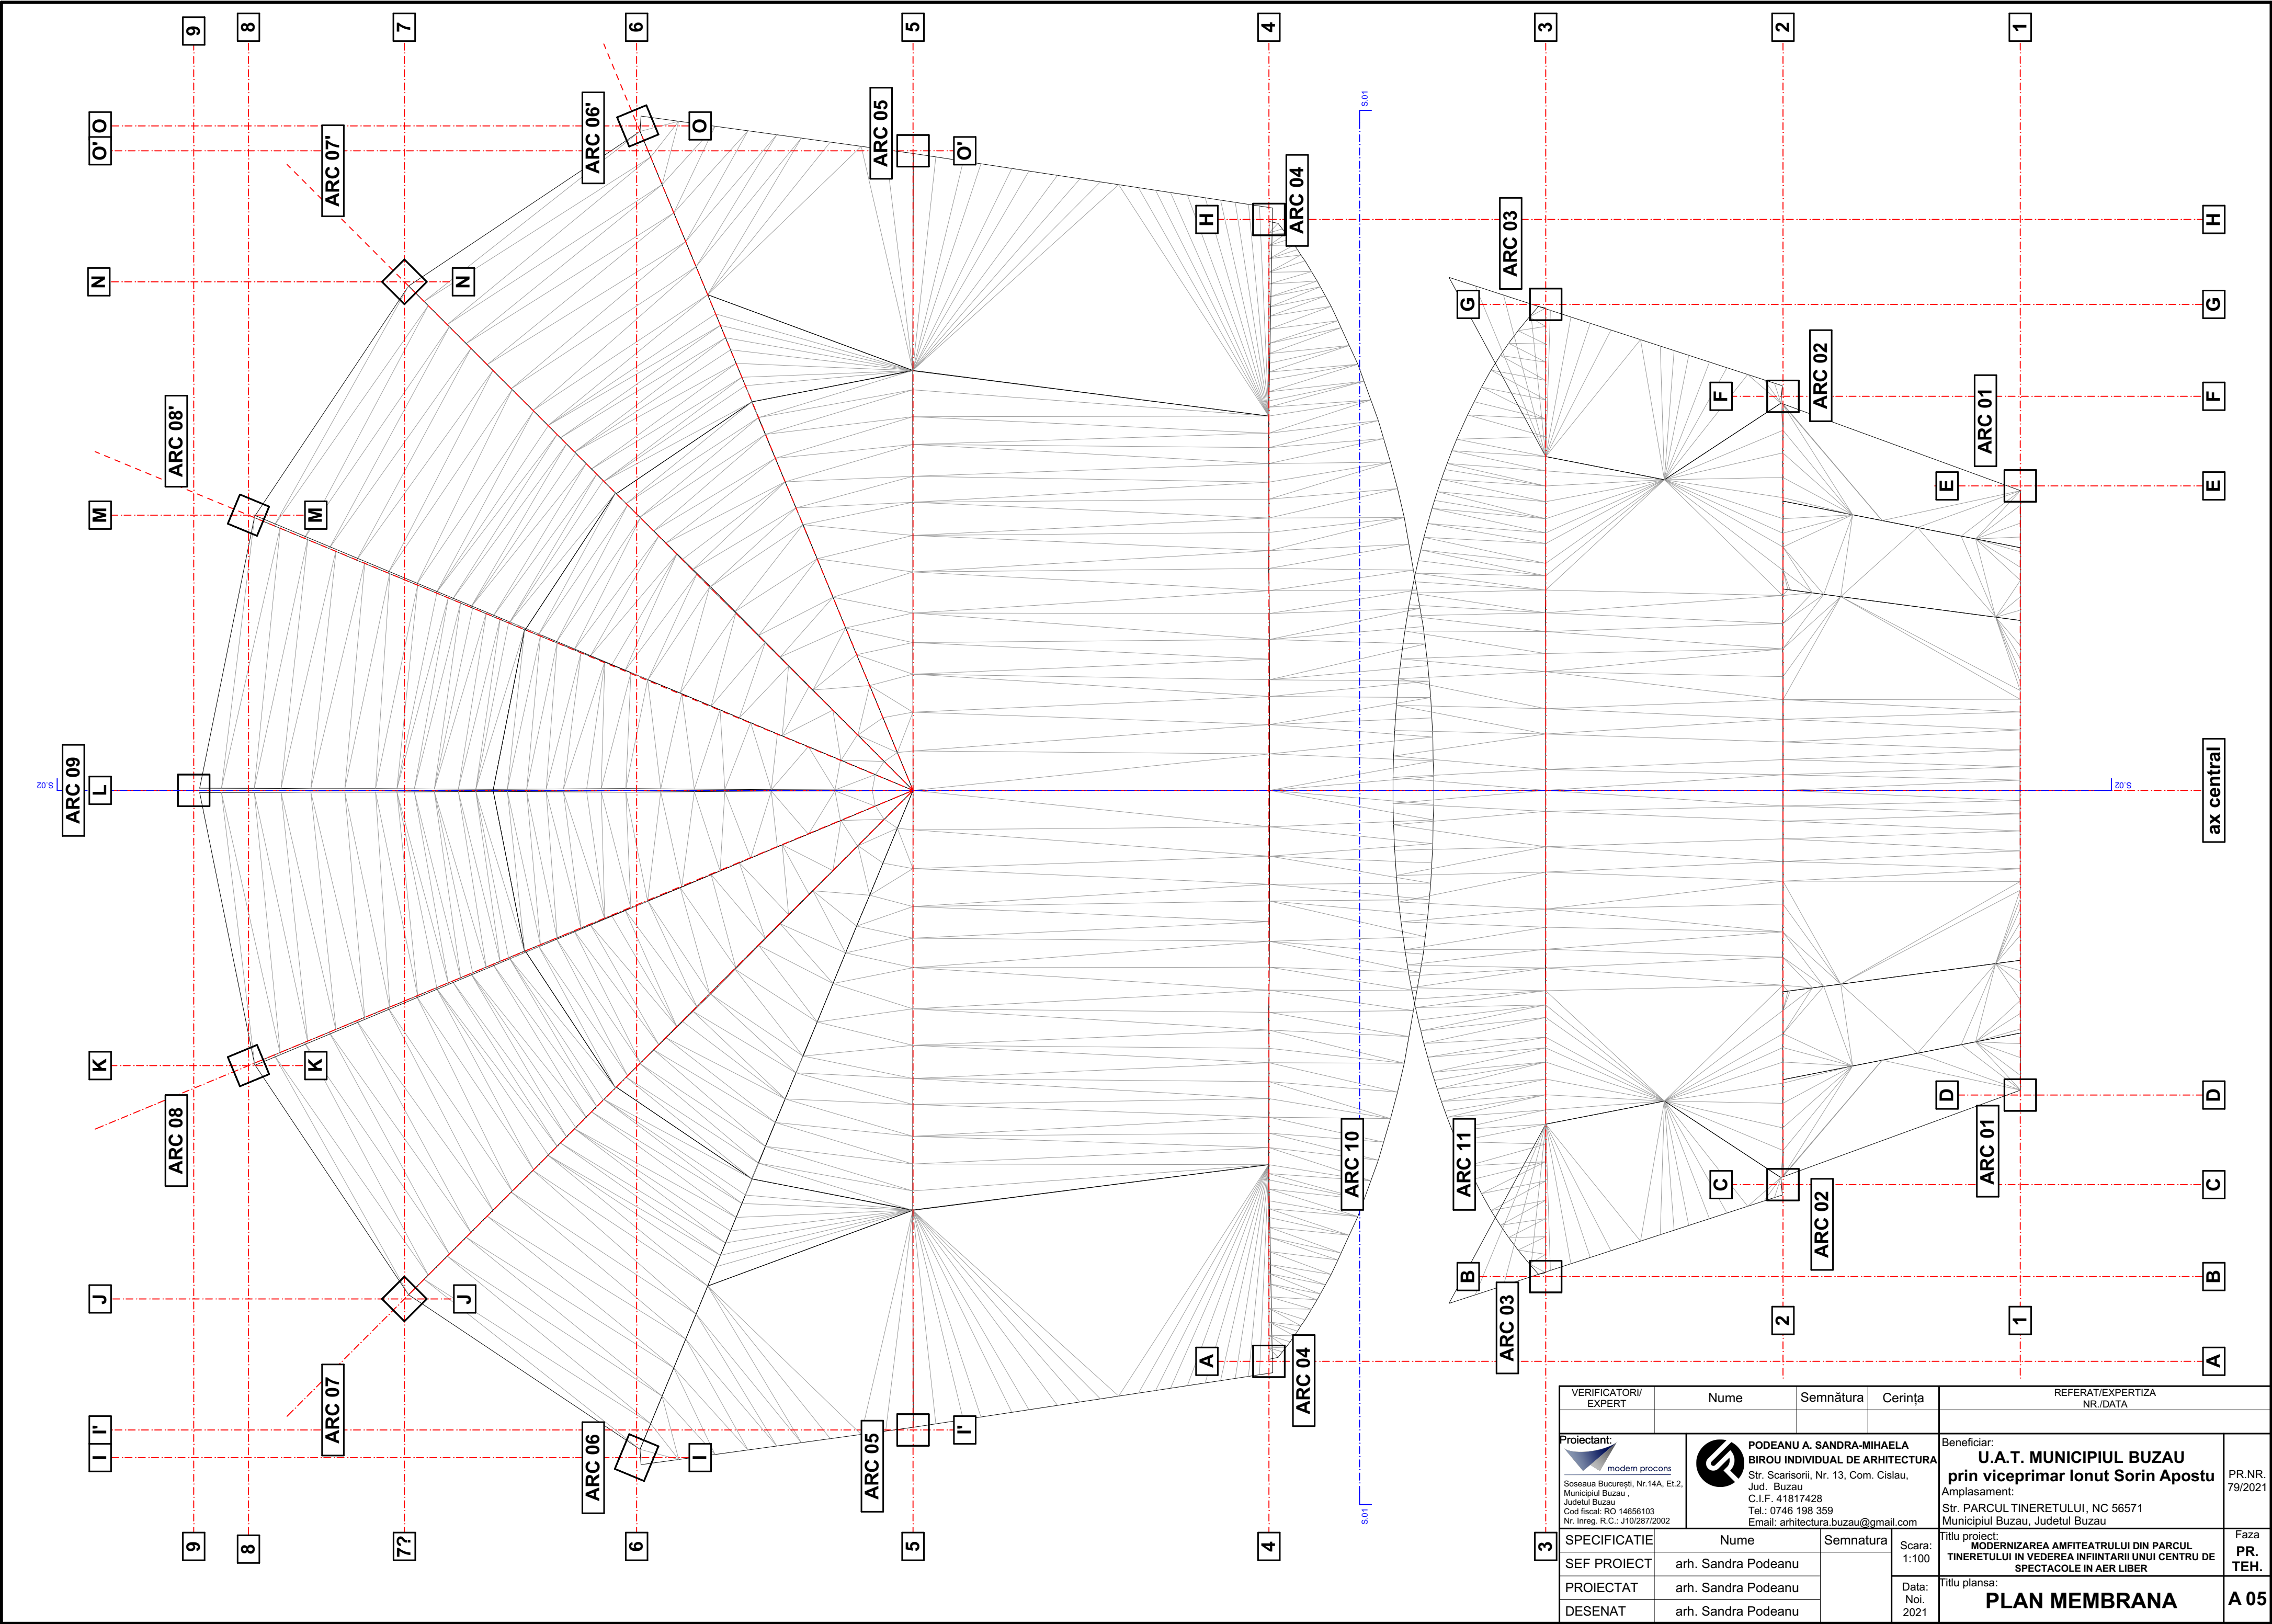

VERIFICATORI/ EXPERT		Nume	Semnătura	Cerința	REFERAT/EXPERTIZA NR./DATA		
Proiectant:  PODEANU A. SANDRA-MIHAELA BIROU INDIVIDUAL DE ARHITECTURA Str. Scarisorii, Nr. 13, Com. Cislau, Jud. Buzau C.I.F. 41817428 Tel.: 0746 198 359 Email: arhitectura.buzau@gmail.com		Beneficiar: U.A.T. MUNICIPIUL BUZAU prin viceprimar Ionut Sorin Apostu Amplasament: Str. PARCUL TINERETULUI, NC 56571 Municipiul Buzau, Judetul Buzau <td colspan="2">PR.NR. 79/2021</td>		PR.NR. 79/2021			
SPECIFICATIE		Nume	Semnatura	Scara: 1:100	Titlu proiect: MODERNIZAREA AMFITEATRULUI DIN PARCUL TINERETULUI IN VEDEREA INFIINTARII UNUI CENTRU DE SPECTACOLE IN AER LIBER		Faza PR. TEH.
SEF PROIECT		arh. Sandra Podeanu		Data: Noi. 2021	Titlu plansa:		PLAN MEMBRANA
PROIECTAT		arh. Sandra Podeanu					
DESENAT		arh. Sandra Podeanu					